STUDIO TECNICO Arch. FABRIZIO BONUCCI
Via G. Oberdan n°103 – 06034 Foligno (Pg)
Tel–Fax 0742/340539 E–mail : bonucci.fabrizio@inwind.it

COMUNE DI FOLIGNO
D.P.R. 160 del 07/09/2010 – Sportello Unico per le Attività Produttive

PROGETTO PER L'AMPLIAMENTO DI UN INSEDIAMENTO INDUSTRIALE IN VIA CAGLIARI 20 A FOLIGNO

COMMITTENTE

O.M.A. s.p.a. – OFFICINE MECCANICHE AERONAUTICHE

TAVOLA 17	SCALA 1:500	AGG. : GENNAIO 2024

PROGETTO – ILLUMINAZIONE PARCHEGGIO

LA PROPRIETA'	IL TECNICO
.....	.....

PARTICOLARE ARMATURA STRADALE
(disegno non in scala)

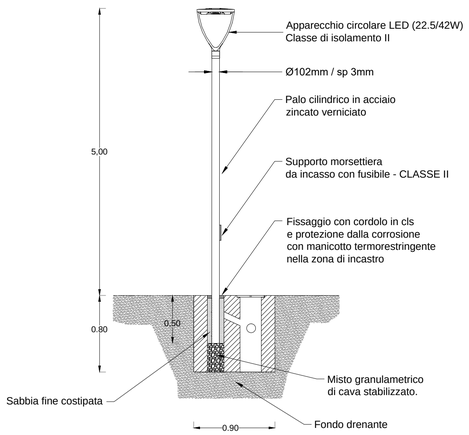

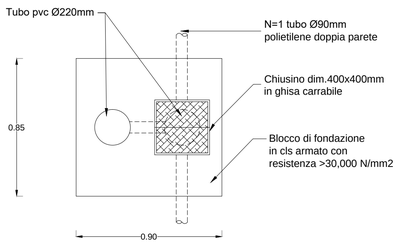

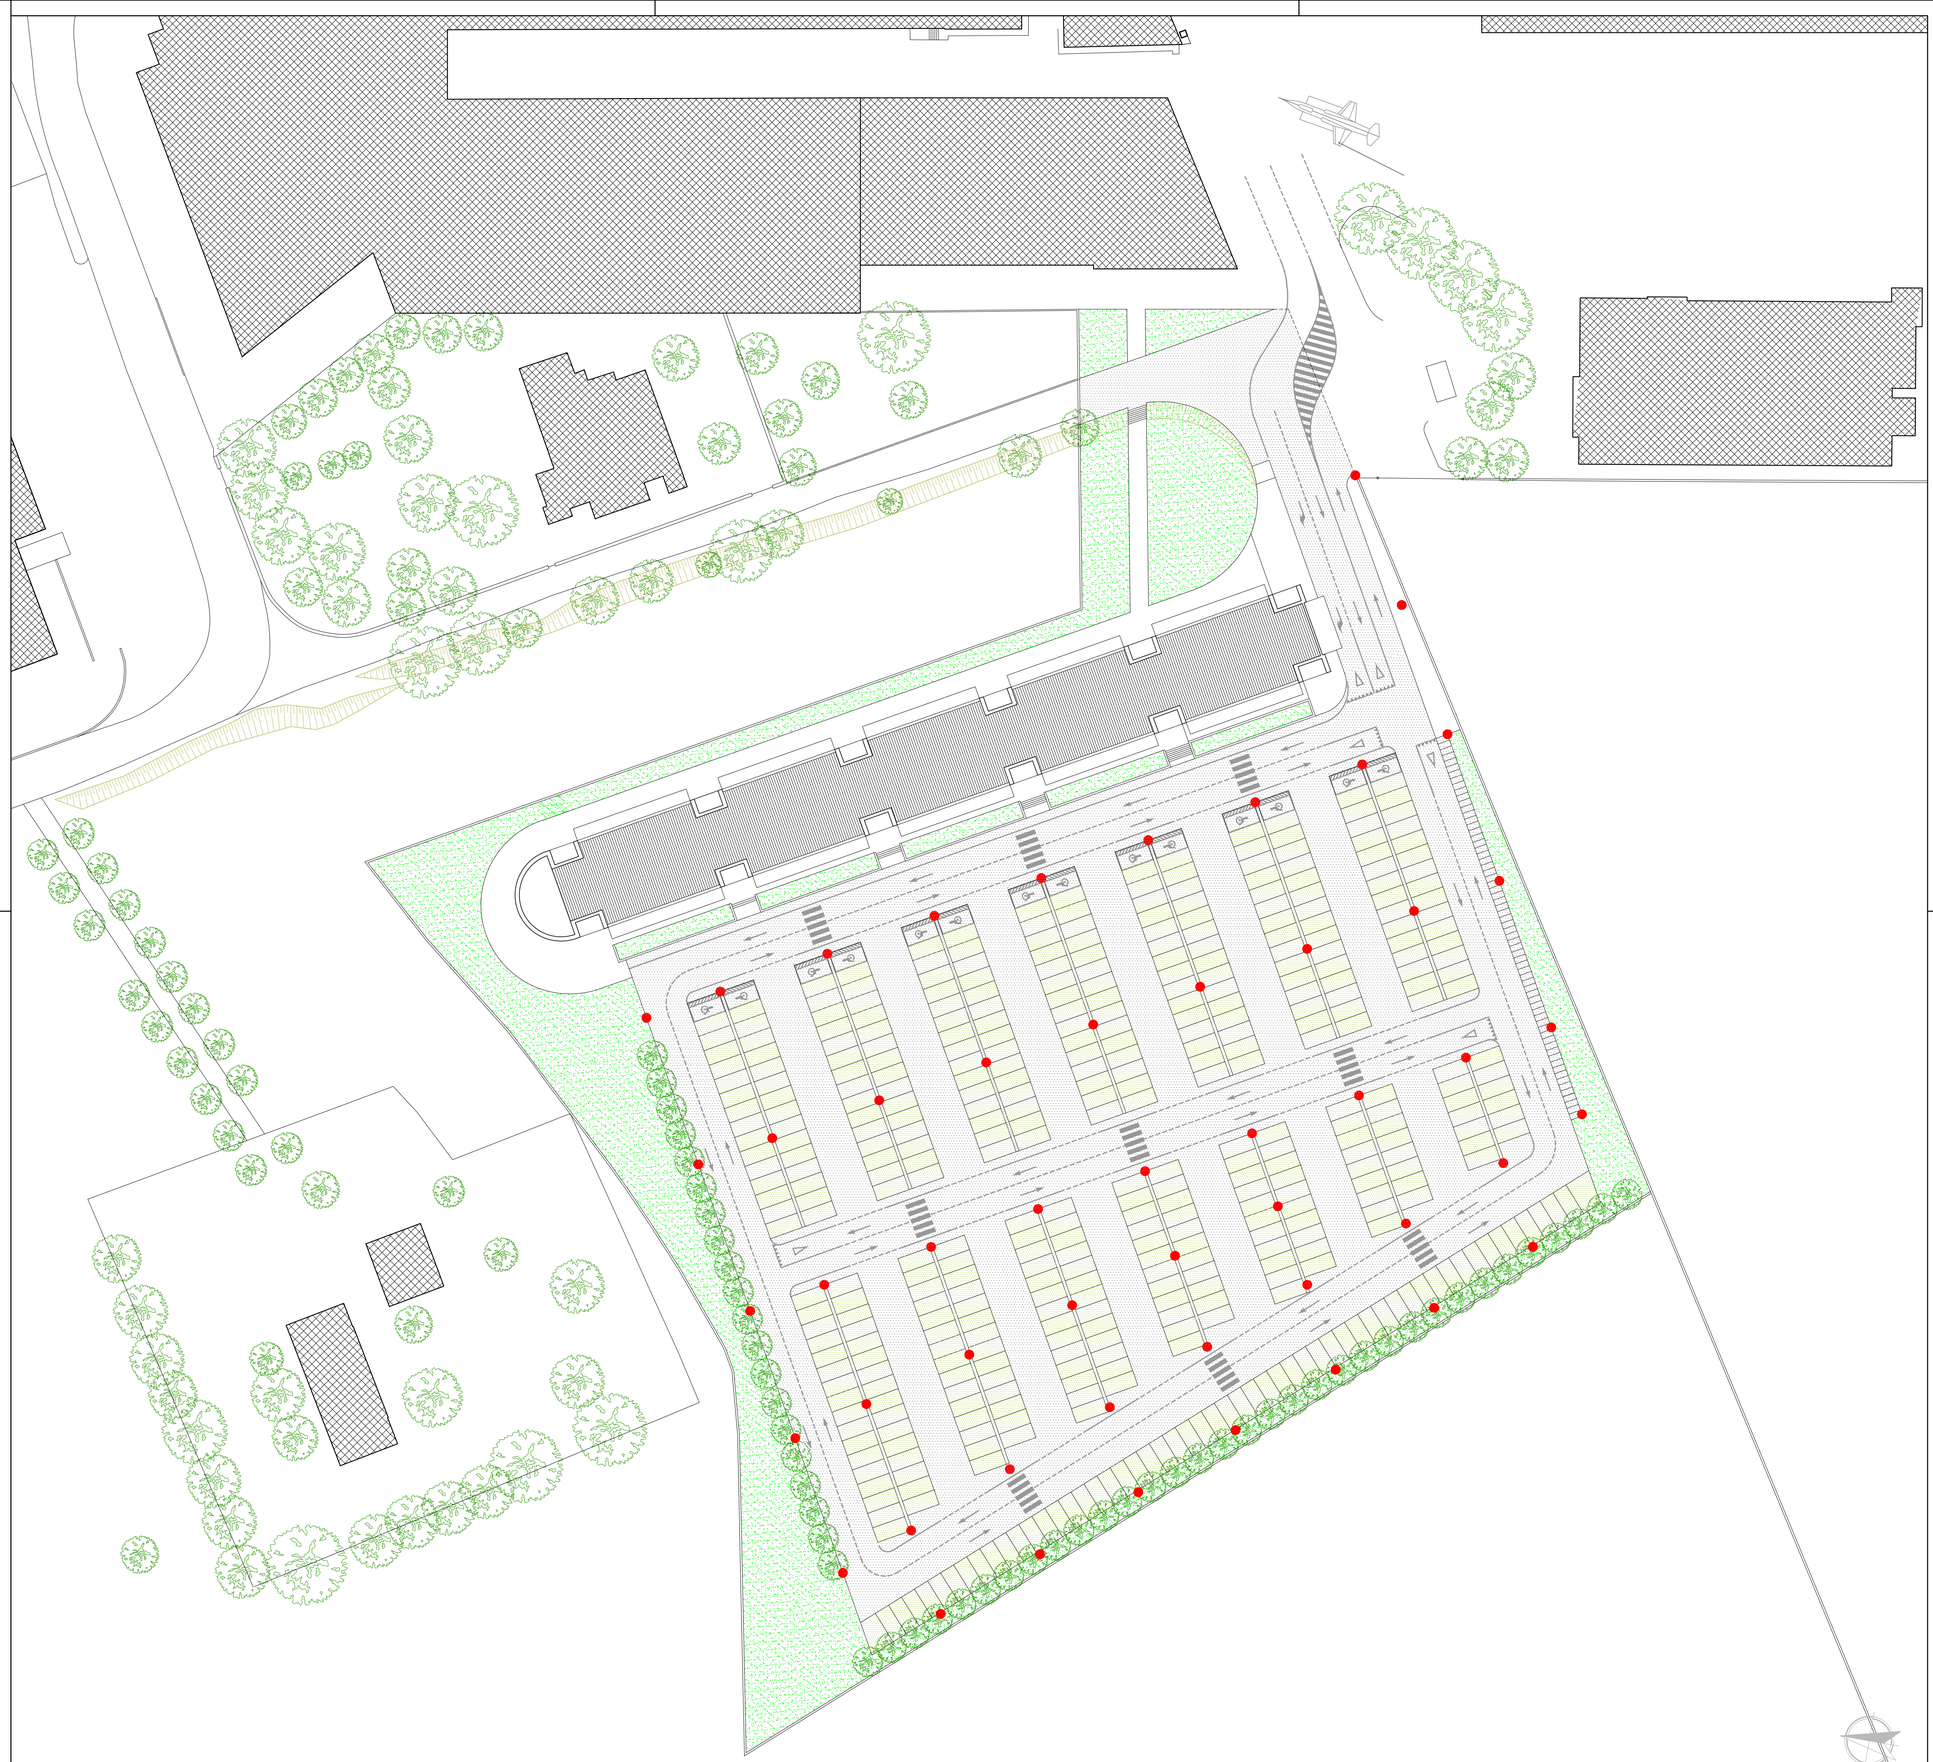

Apparecchio per illuminazione parcheggio