COMUNE DI FOLIGNO
Provincia di Perugia

REALIZZAZIONE DI STRUTTURE COMMERCIALI IN LOCALITA' LA PACIANA NEL COMUNE DI FOLIGNO IN VARIANTE AL VIGENTE P.R.G. - AI SENSI DELL'ART. 8 DEL D.P.R. N. 160/2010 E DELL'ART.32 COMMA 6 DELLA L.R. N. 1/2015

COMMITTENTE:

**GENERALE PREFABBRICATI**
Centro Direzionale Quattrotorri
Via Corcianese nr 234 - 06132 Ellera Perugia

OGGETTO:
ARCHITETTURA

TITOLO ELABORATO:
SEZIONI STATO ATTUALE

ELABORATO NUMERO: A05
SCALA: 1:500

GENERALE PREFABBRICATI

**PROGETTAZIONE ARCHITETTONICA E URBANISTICA:**
Arch. Andrea Pochini
Arch. Lucia Marchi
Geom. Andrea Farnelli
A2A srl Engineering

Geom. Gian Luca Dittamo
Geom. Stefano Pastorelli
A2P Progetti

**STUDIO GEOLOGICO:**
Geol. Luca Domenico Venanti
SGA Studio Geologi Associati

**PROGETTAZIONE STRUTTURALE:**

**PROCEDURA V.A.S.:**
Dott.ssa Alessandra Moccia
A2A s.r.l. Engineering
Dott. Stefano Rosi
Studio Geochim

TIMBRO E FIRMA:

| REV. | DATA | DESCRIZIONE MODIFICA | REDATTO | APPROVATO | AUTORIZZATO |
|---|---|---|---|---|---|
| 3 | | | | | |
| 2 | | | | | |
| 1 | | | | | |
| 0 | Aprile 2024 | Emissione | Geom. G. Dittamo | Arch. A. Pochini | GP S.r.l. |
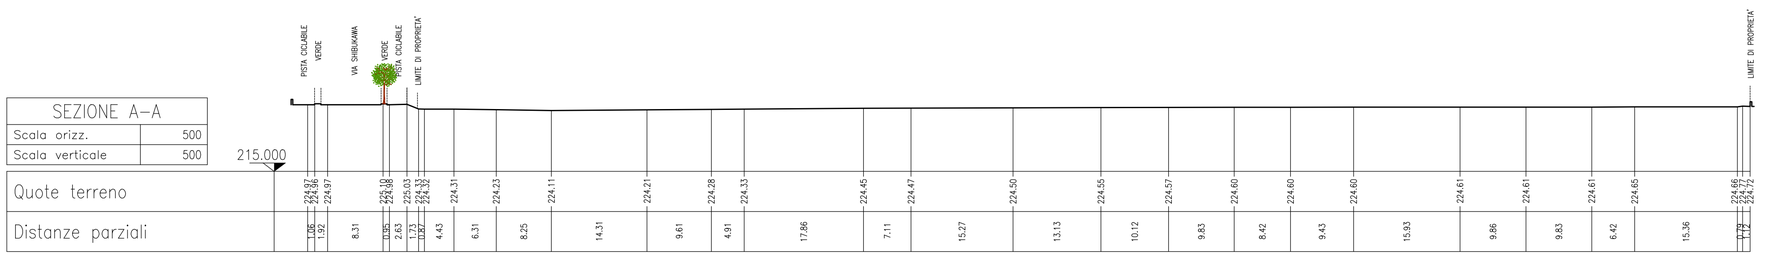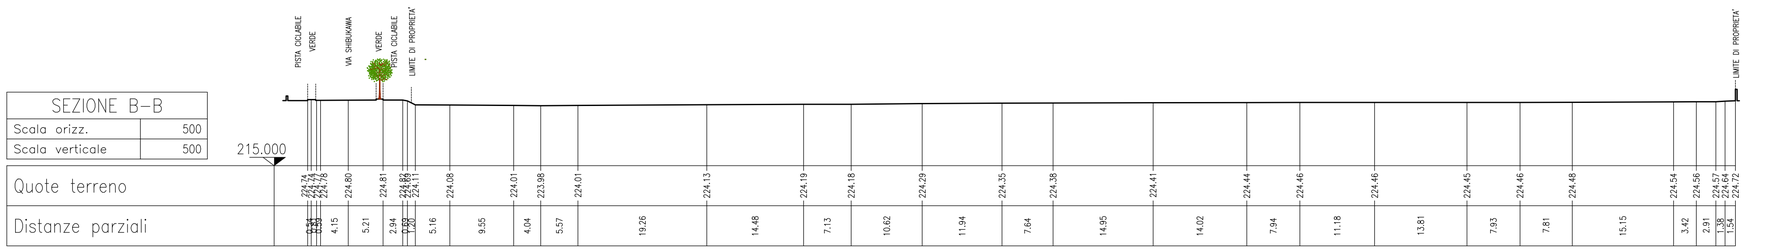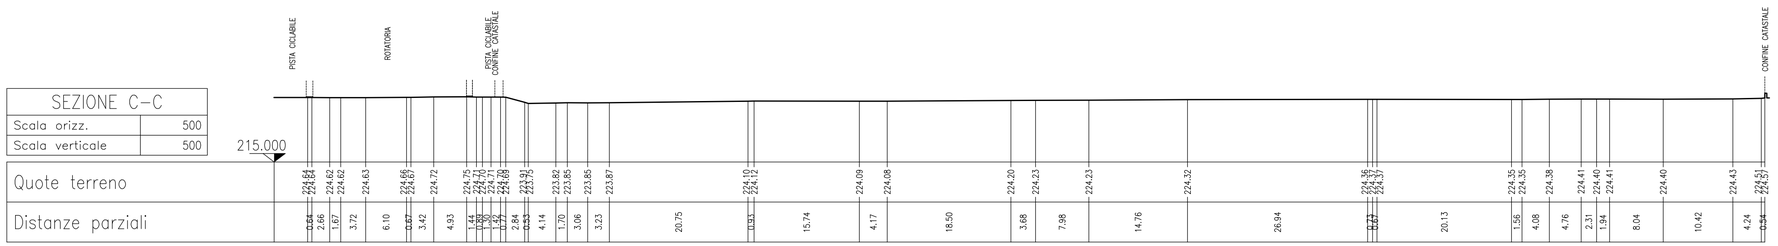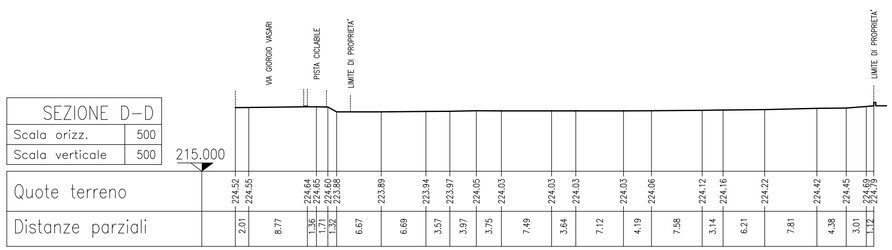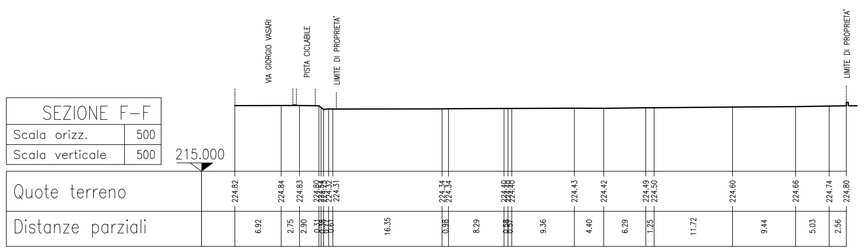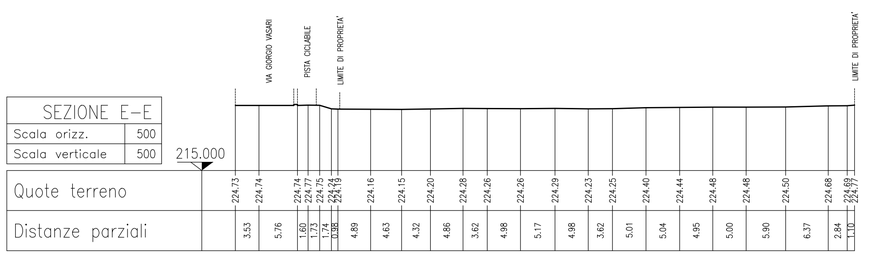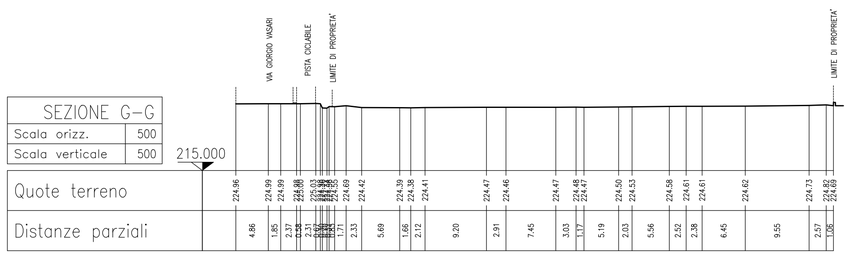
| COD. PROGETTO | COD. DOCUMENTO | REV. | FOGLIO | DATA |
|---|---|---|---|---|
| G P 0 F | 1565 A05 SEZATT | 0 | 0 DI 0 | 08 Aprile 2024 |