



NASPO
IDRANTE
ESTINTORE



PERICOLO CORRENTE ELETTRICA
PULSANTE DI SGANCIO
ATTACCO V.V.F.



DIVIETO DI SPEGNERE CON ACQUA
DIVIETO DI ENTRATA AI NON ADDETTI AI LAVORI
DIVIETO DI UTILIZZARE L'ASCENSORE




PUNTO DI RACCOLTA
USCITE DI EMERGENZA
SCALE DI EMERGENZA



CASSETTA PRONTO SOCCORSO
CITOFONO
DISABILE
VIE DI ESODO

LEGENDA

Valvola Generale GAS

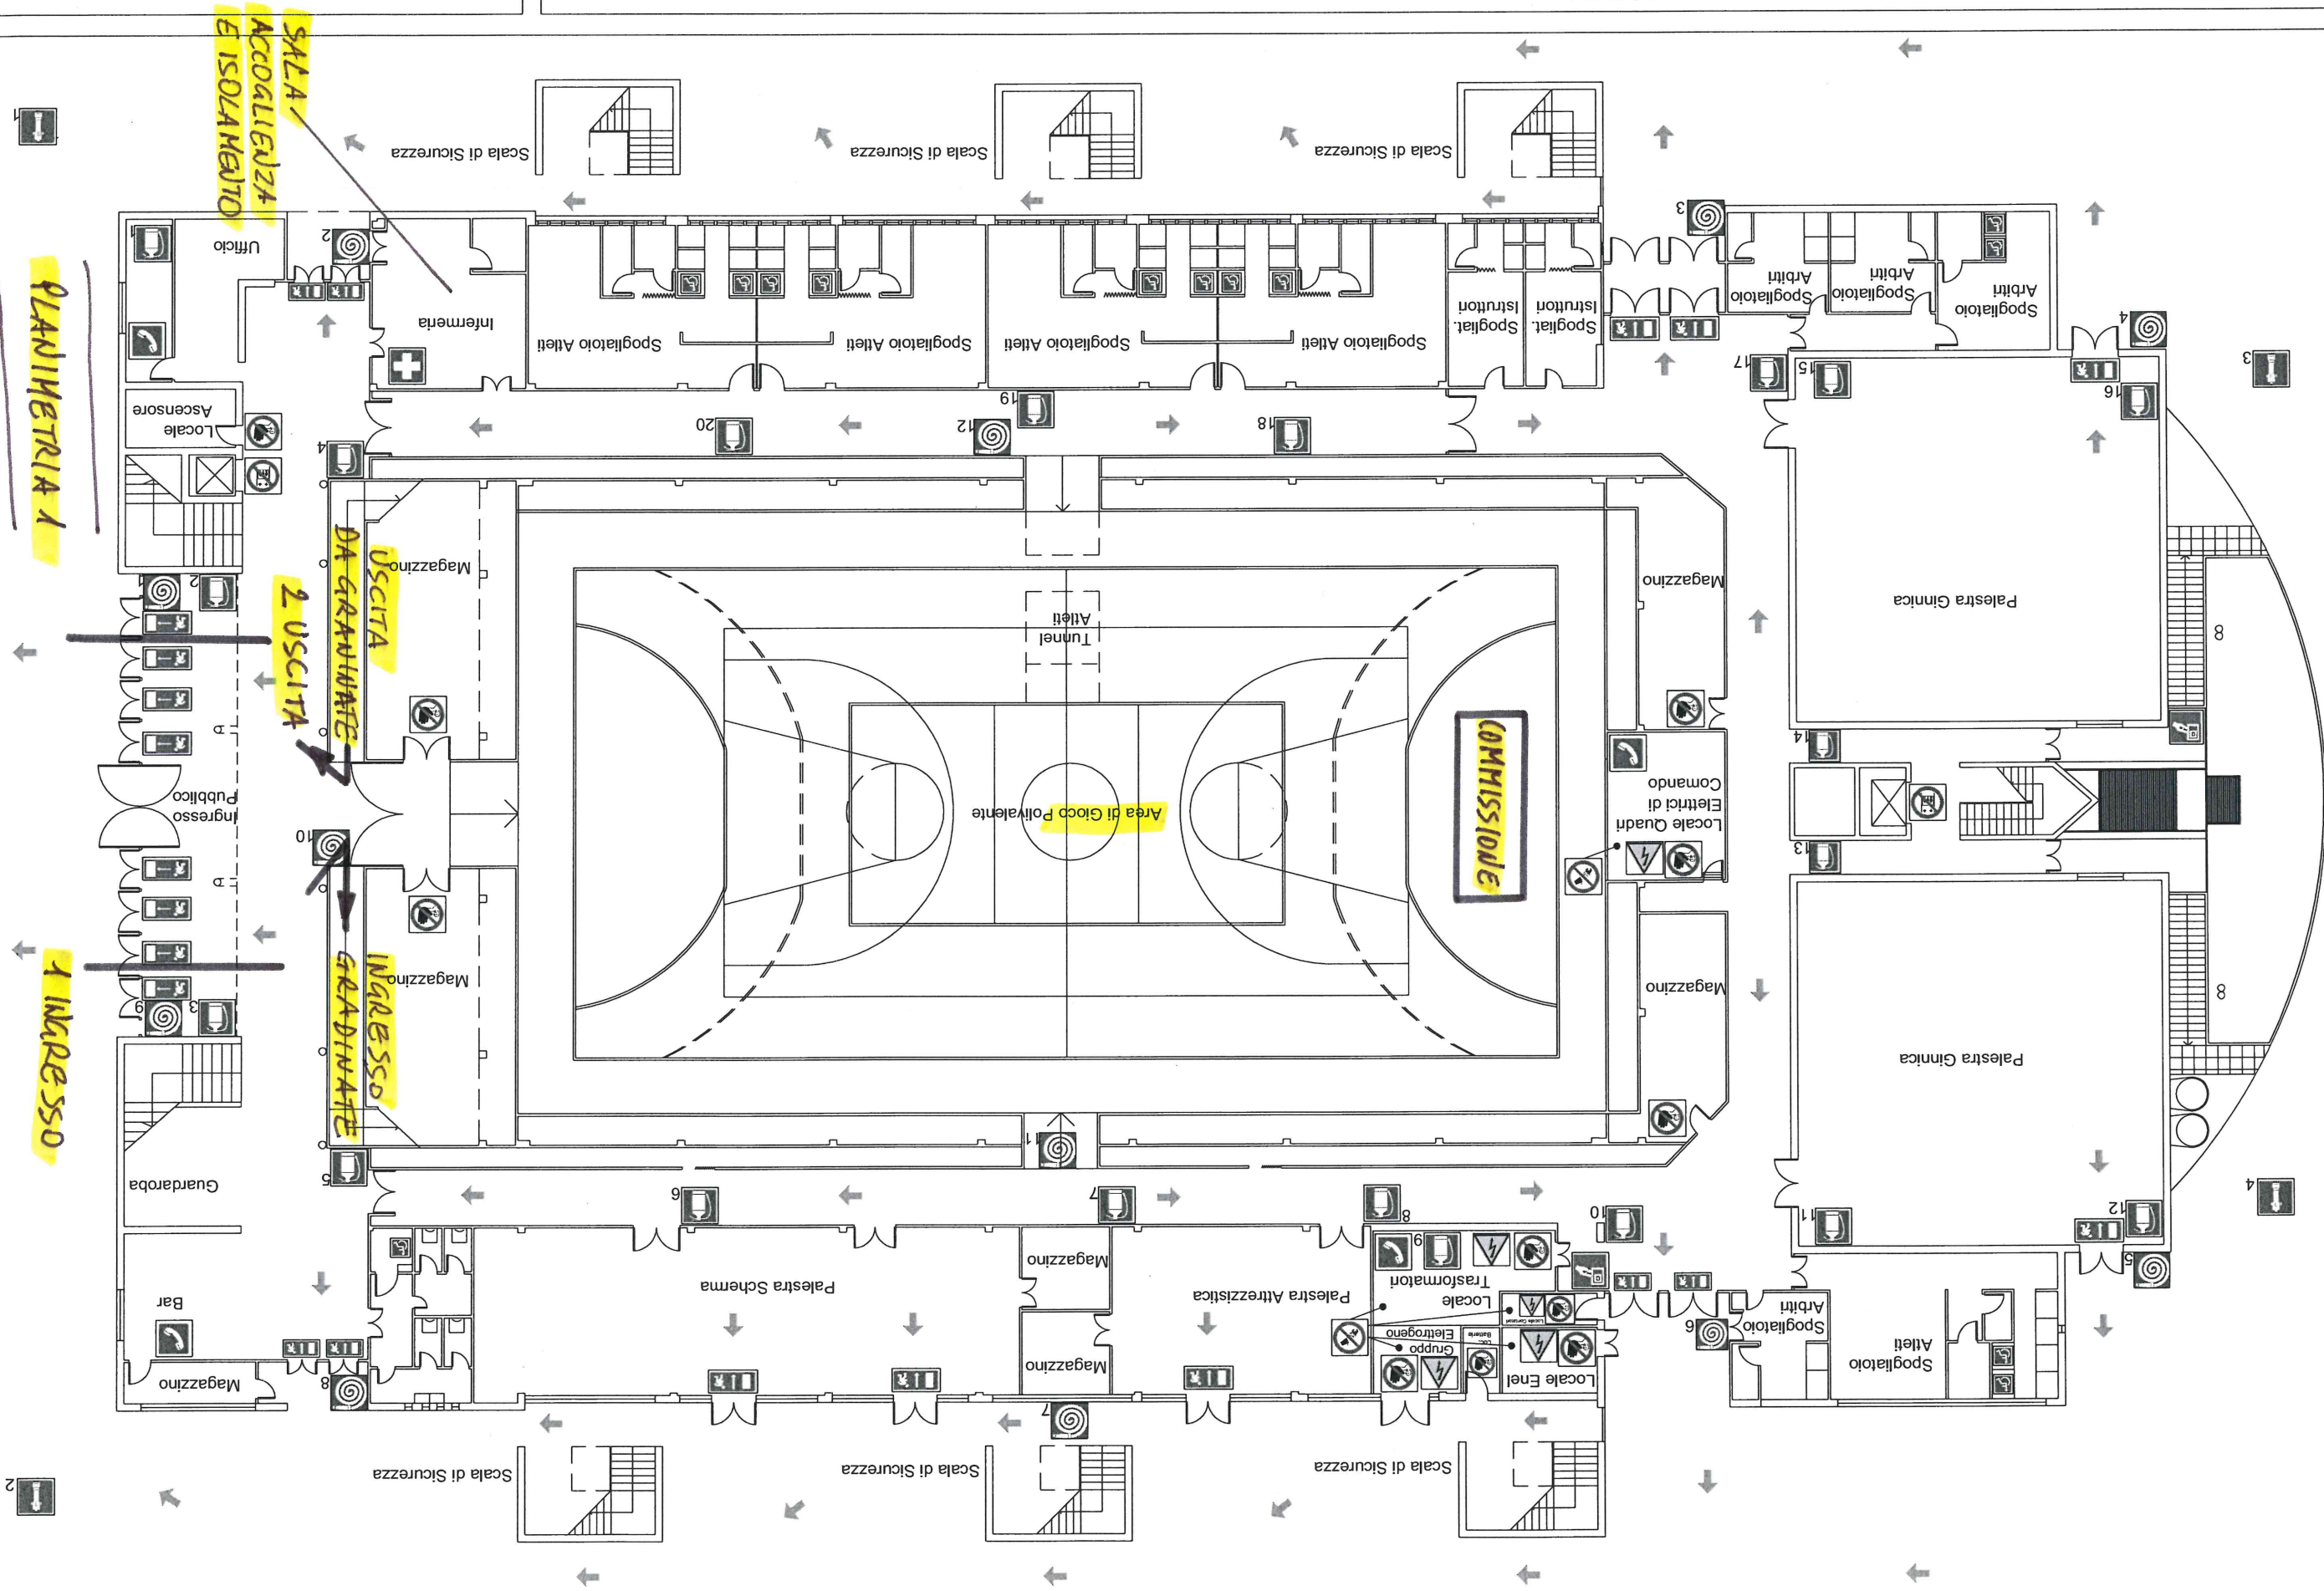

SALA ACCOGLIENZA E ISOLAMENTO

2 USCITA

1 INGRESSO

PLANIMETRIA 1

1 INGRESSO

NASPO

IDRANTE

ESTINTORE

PERICOLO CORRENTE ELETTRICA

PULSANTE DI SGANCIO

ATTACCO V.V.F.

DIVIETO DI SPEGNERE CON ACQUA

DIVIETO DI ENTRATA AI NON ADDETTI AI LAVORI

DIVIETO DI UTILIZZARE L'ASCENSORE

USCITE DI EMERGENZA

PUNTO DI RACCOLTA

CASSETTA PRONTA SOCCORSO

SCALE DI EMERGENZA

VIE DI ESODO

CITOFOONO

DISABILE

PIANO GESTIONE SICUREZZA


PALAZZETTO DELLO SPORT "G. PATERNESI"

COMUNE DI FOLIGNO (PG)

Rev. 00 del 30/03/2011

ALLEGATO II - PLANIMETRIA PIANO AMMEZZATO

LEGENDA

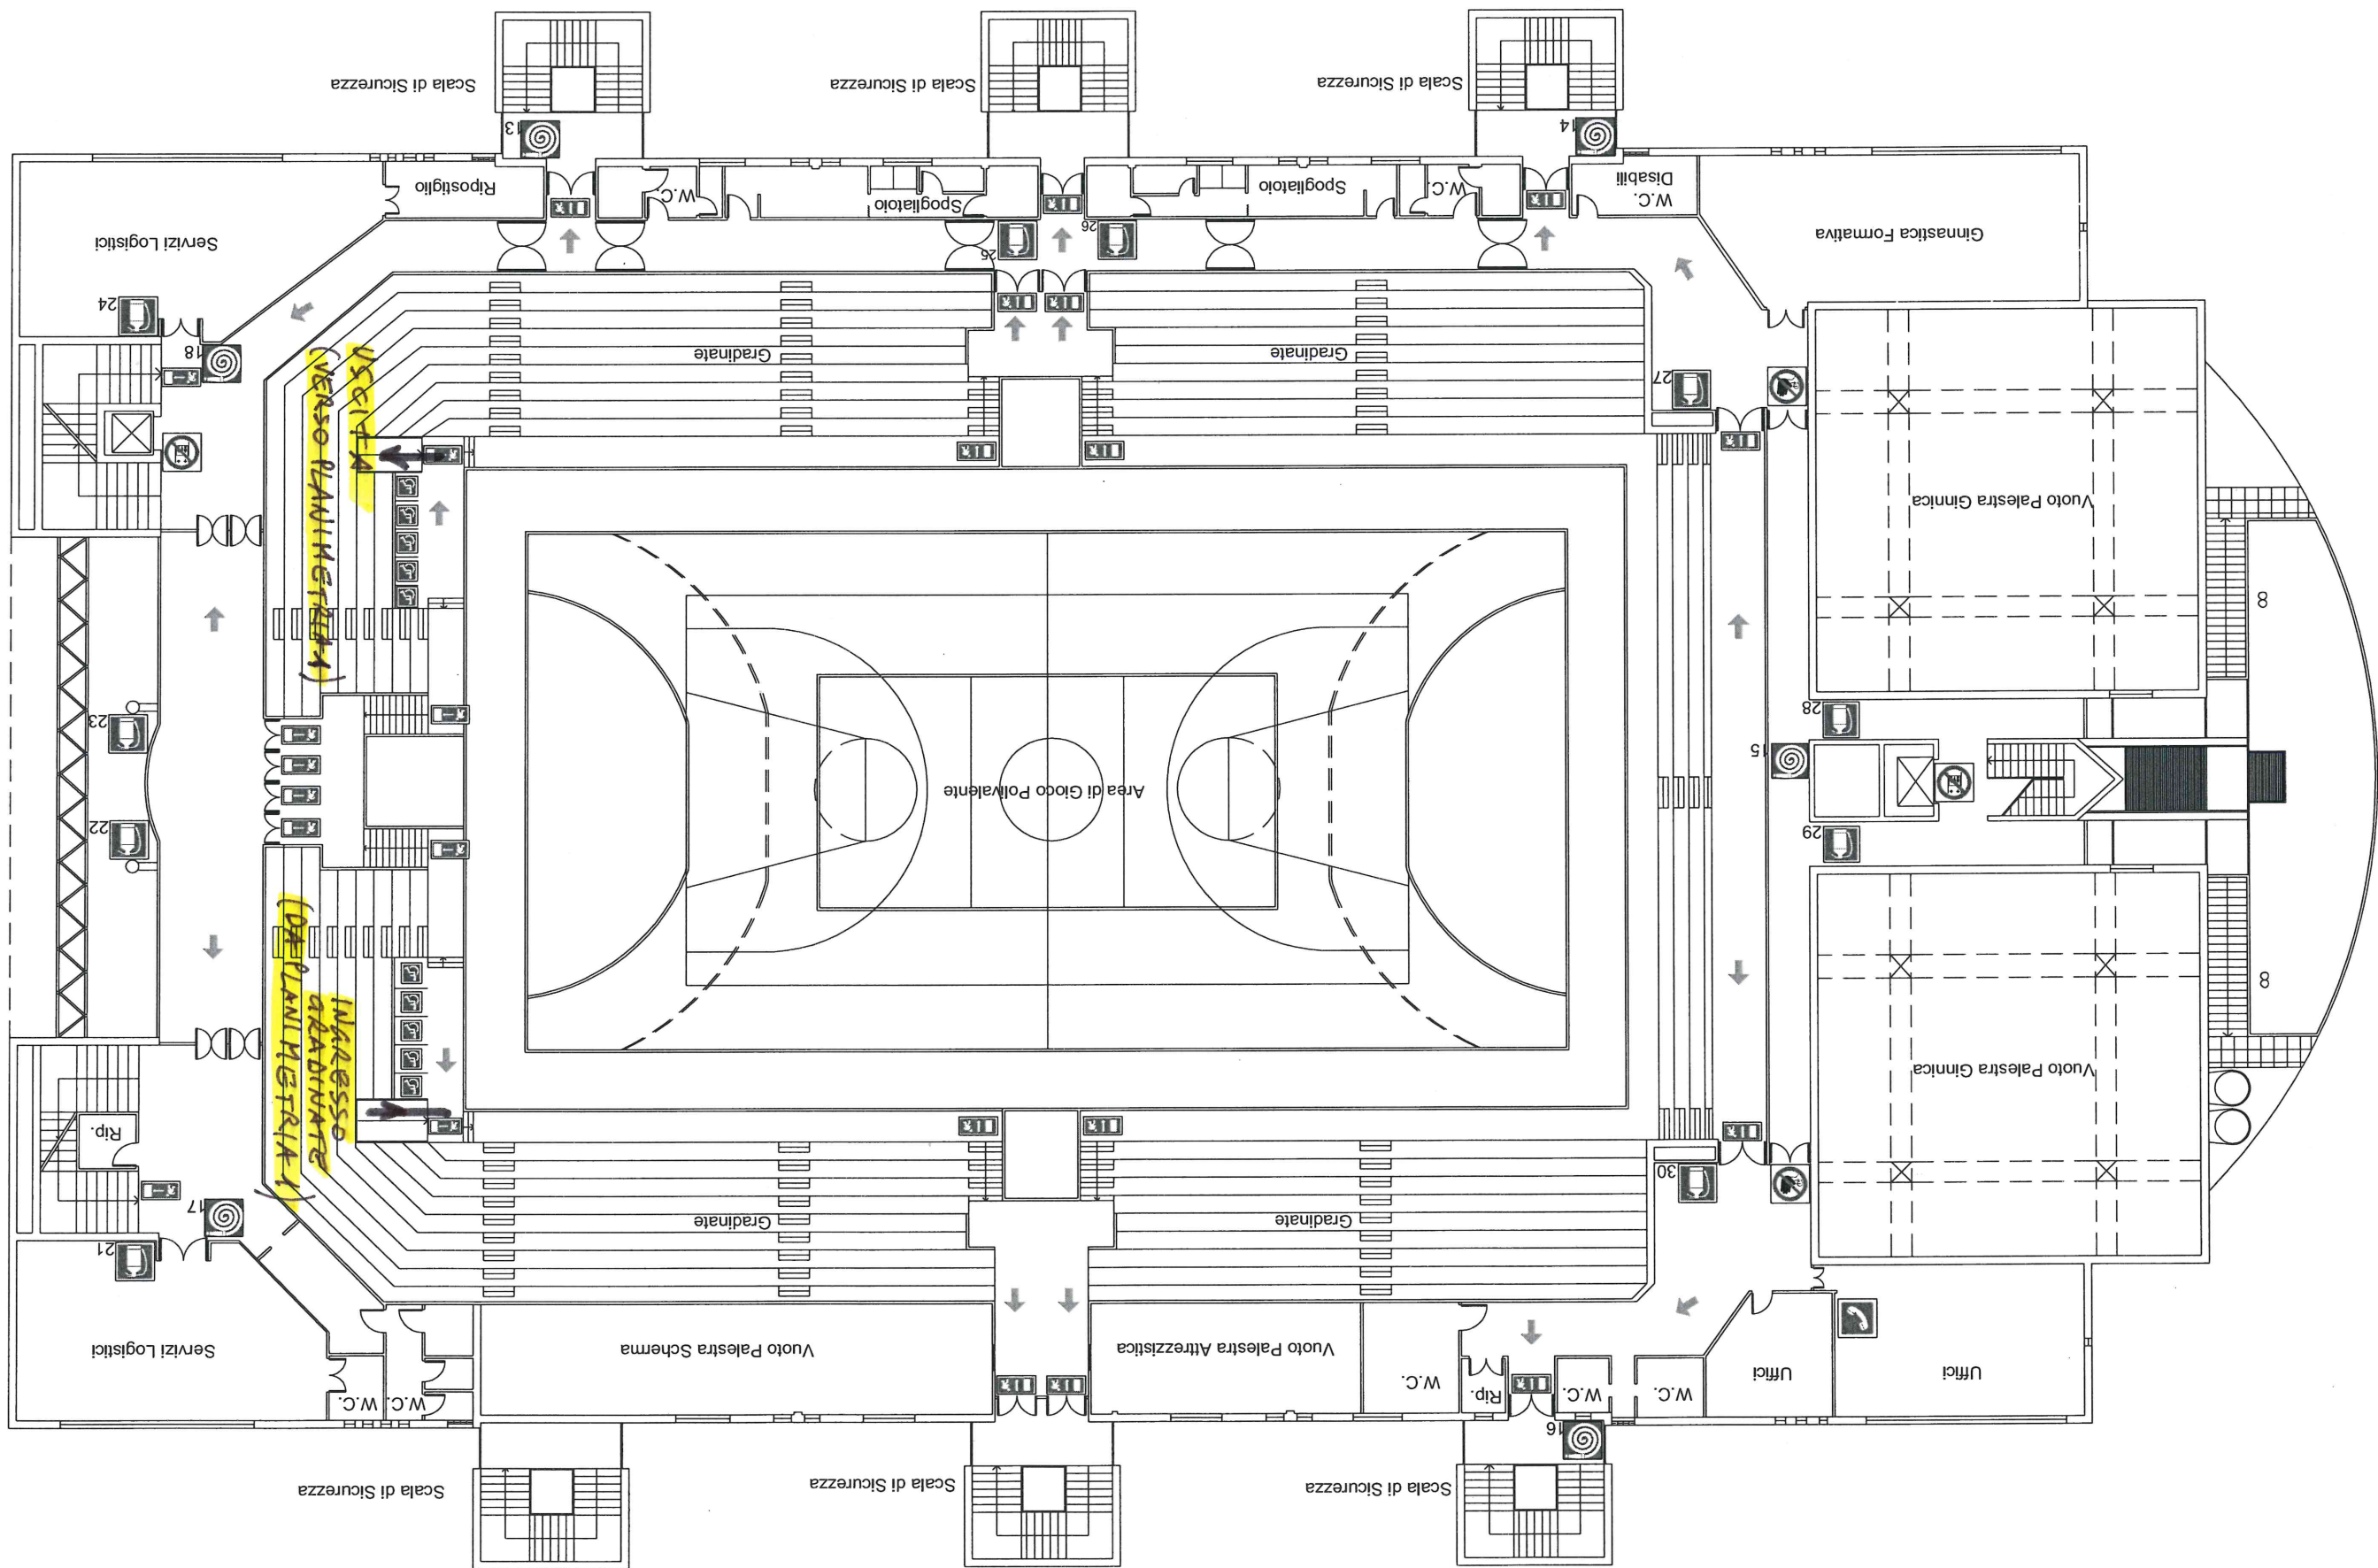

PLANIGRAFIA 2



ESTINTORE
IDRANTE
NASPO



ATTACCO V.V.F.
PULSANTE DI SGANCIO
PERICOLO CORRENTE ELETTRICA



DIVIETO DI SPEGNERE CON ACQUA
DIVIETO DI ENTRATA AI NON ADDETTI AI LAVORI
DIVIETO DI UTILIZZARE L'ASCENSORE



PUNTO DI RACCOLTA
USCITE DI EMERGENZA




CASSETTA PRONTO SOCCORSO
SCALE DI EMERGENZA



VIE DI ESODO
CITOFONO
DISABILE

LEGENDA

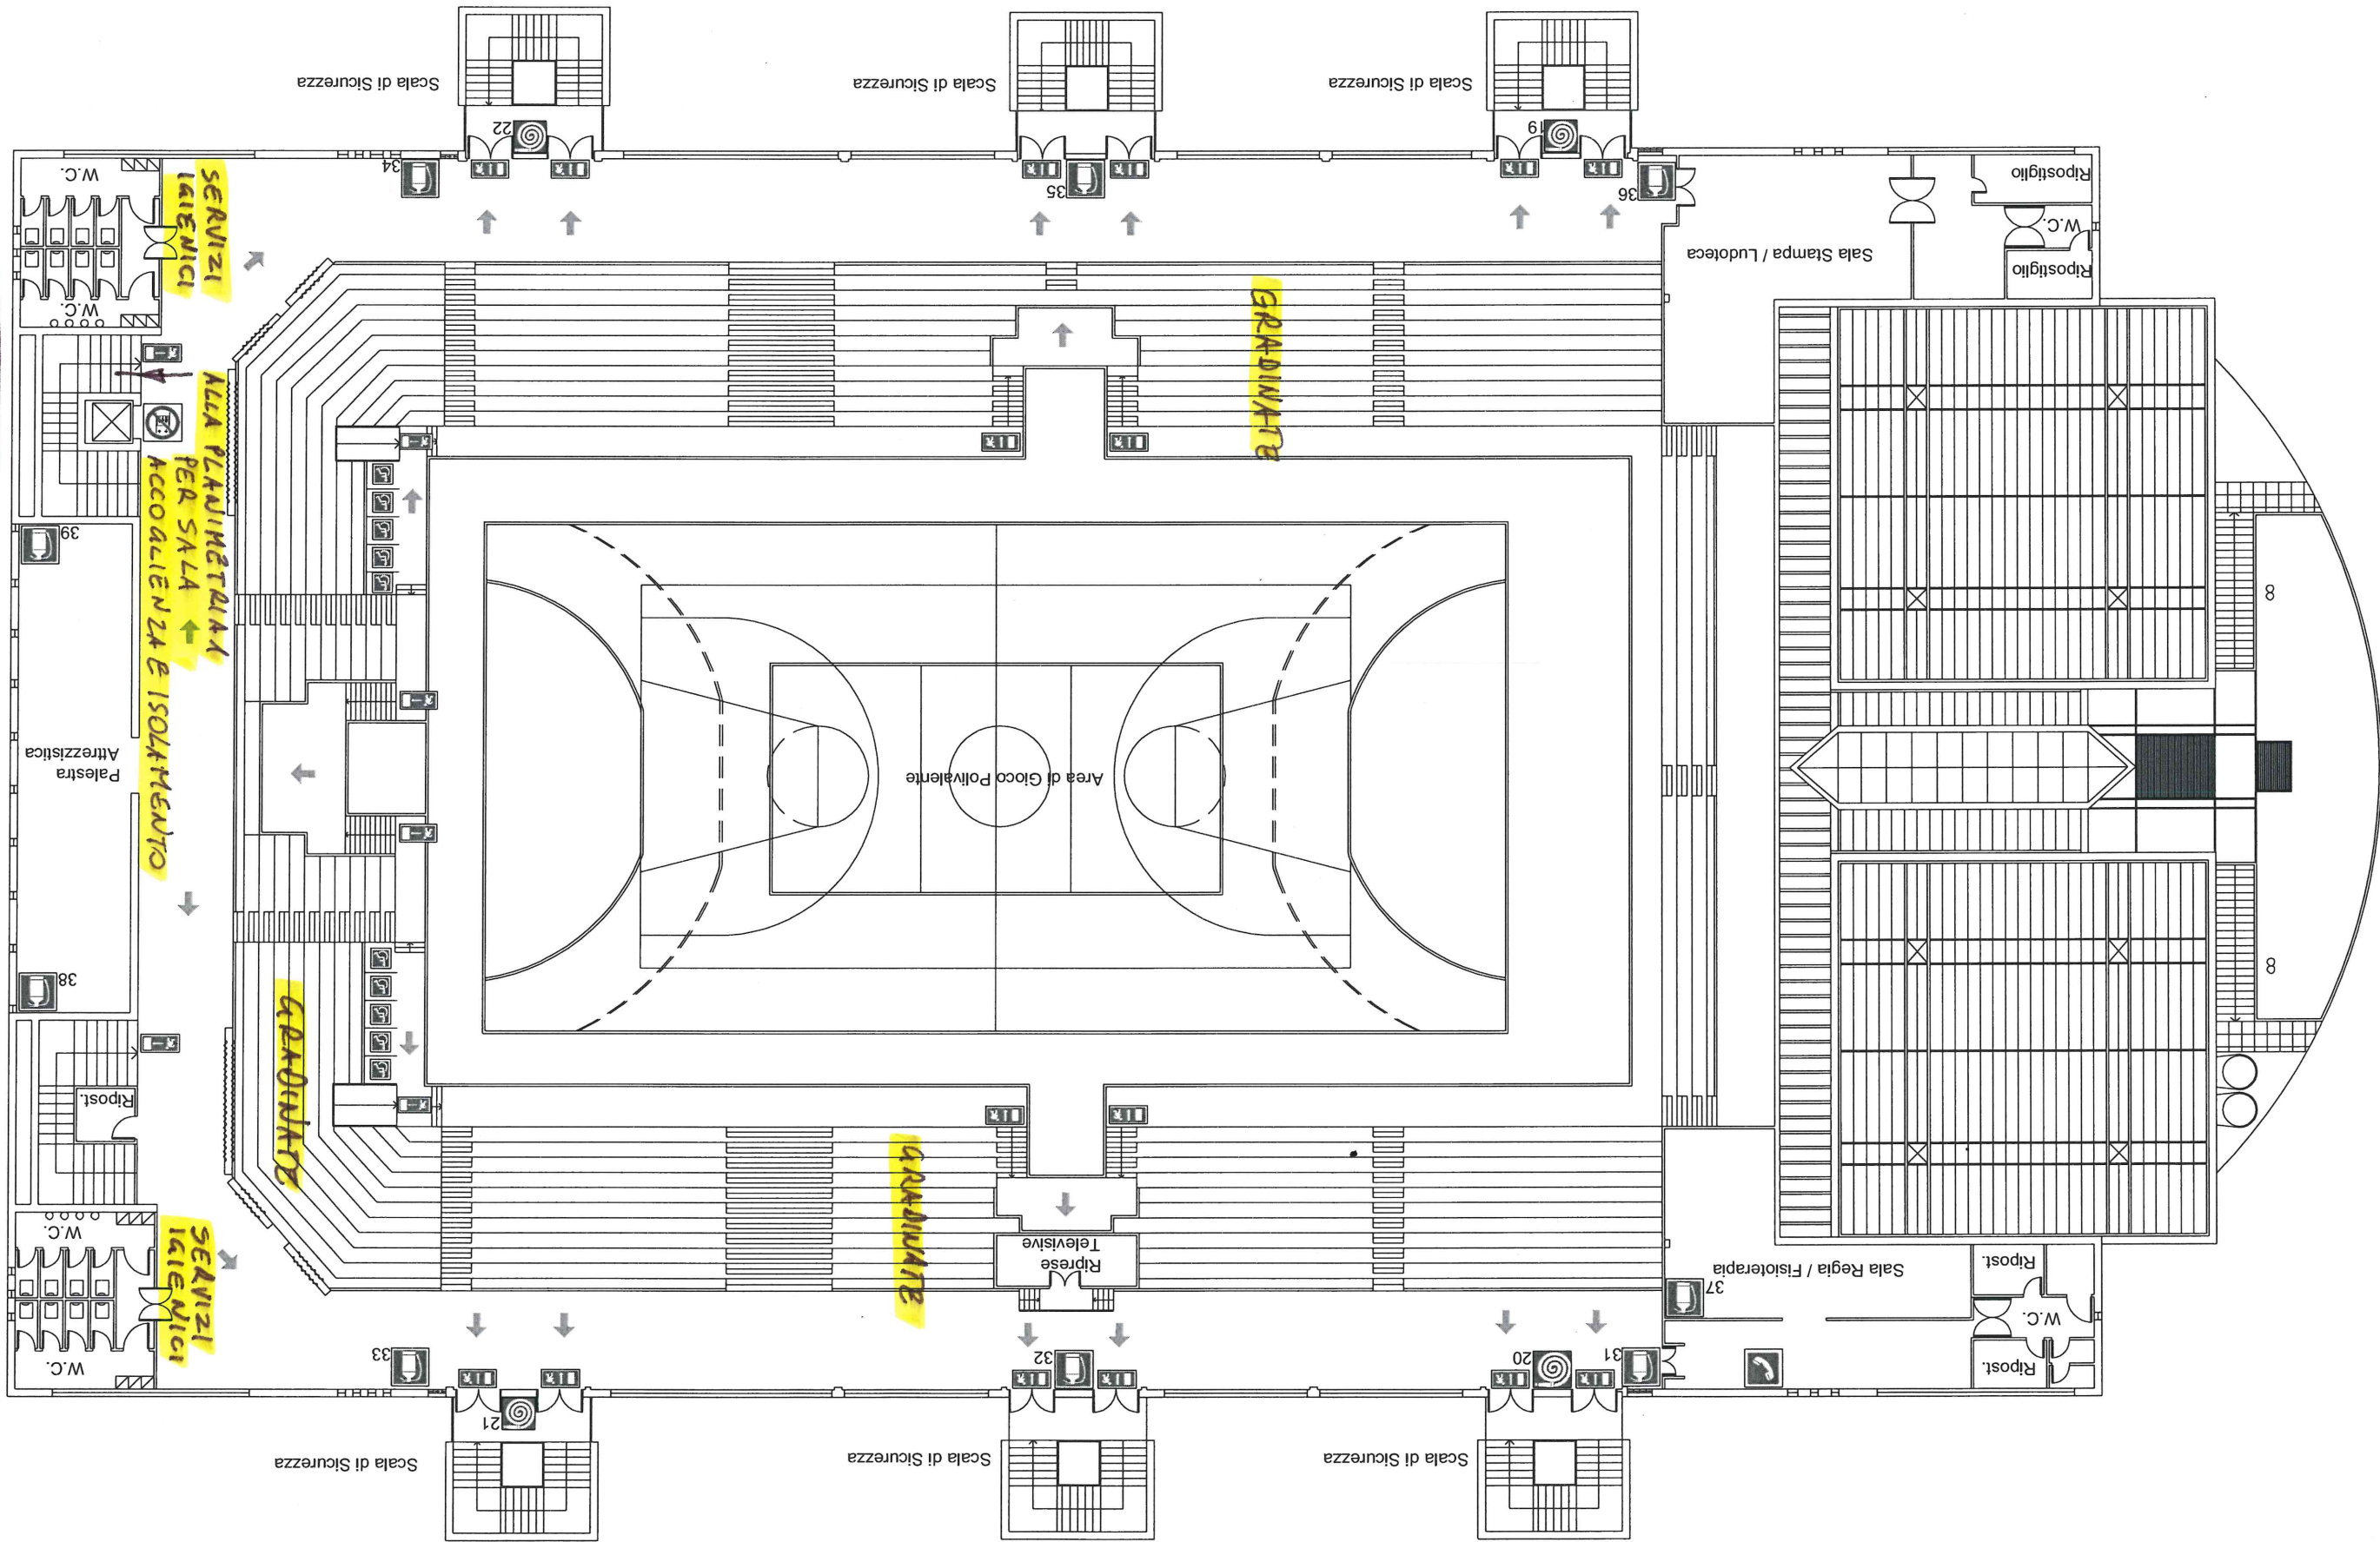

PLANIMETRIA 3

PIANO GESTIONE SICUREZZA
PALAZZETTO DELLO SPORT "G. PATERNESI"
COMUNE DI FOLIGNO (PG)

ALLEGATO III - PLANIMETRIA GRADINATE
Rev. 00 del 30/03/2011