

**PIANO ATTUATIVO DI INIZIATIVA PRIVATA
RELATIVO ALL'AMBITO N.5 DI P.R.G.
DENOMINATO "COLORIFICIO"**

COMITANTI

COLORIFICIO MARIOTTI S.r.l.

Progettista


PROGETTO URBANISTICO

**VERIFICA DELLE SUPERFICI
FONDIARIA E DA CEDERE**



**1:200

Scale: 1:200

ARQUIT

Progetto: Novembre 2007 - Marzo 2008
18/03/08
VERIFICA DELLE SUPERFICI FONDIARIA E DA CEDERE

- LIMITE DELLA SUPERFICIE DI VERDE PUBBLICO
- LIMITE DELLA SUPERFICIE PARCHEGGIO PUBBLICO
- LIMITE DELLA SUPERFICIE FONDIARIA
- SUPERFICIE FONDIARIA PER EDIFICAZIONE
- SUPERFICIE VERDE PUBBLICO
- STANDARD TERRITORIALE - N.T.A. P.R.G. art.62 comma 4 lettera (a)
- SUPERFICIE PARCHEGGIO PUBBLICO

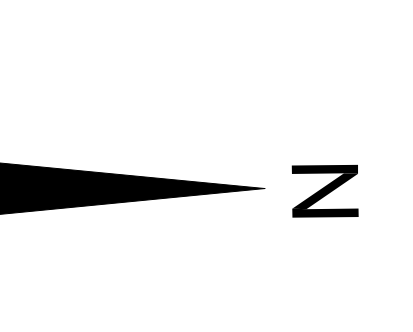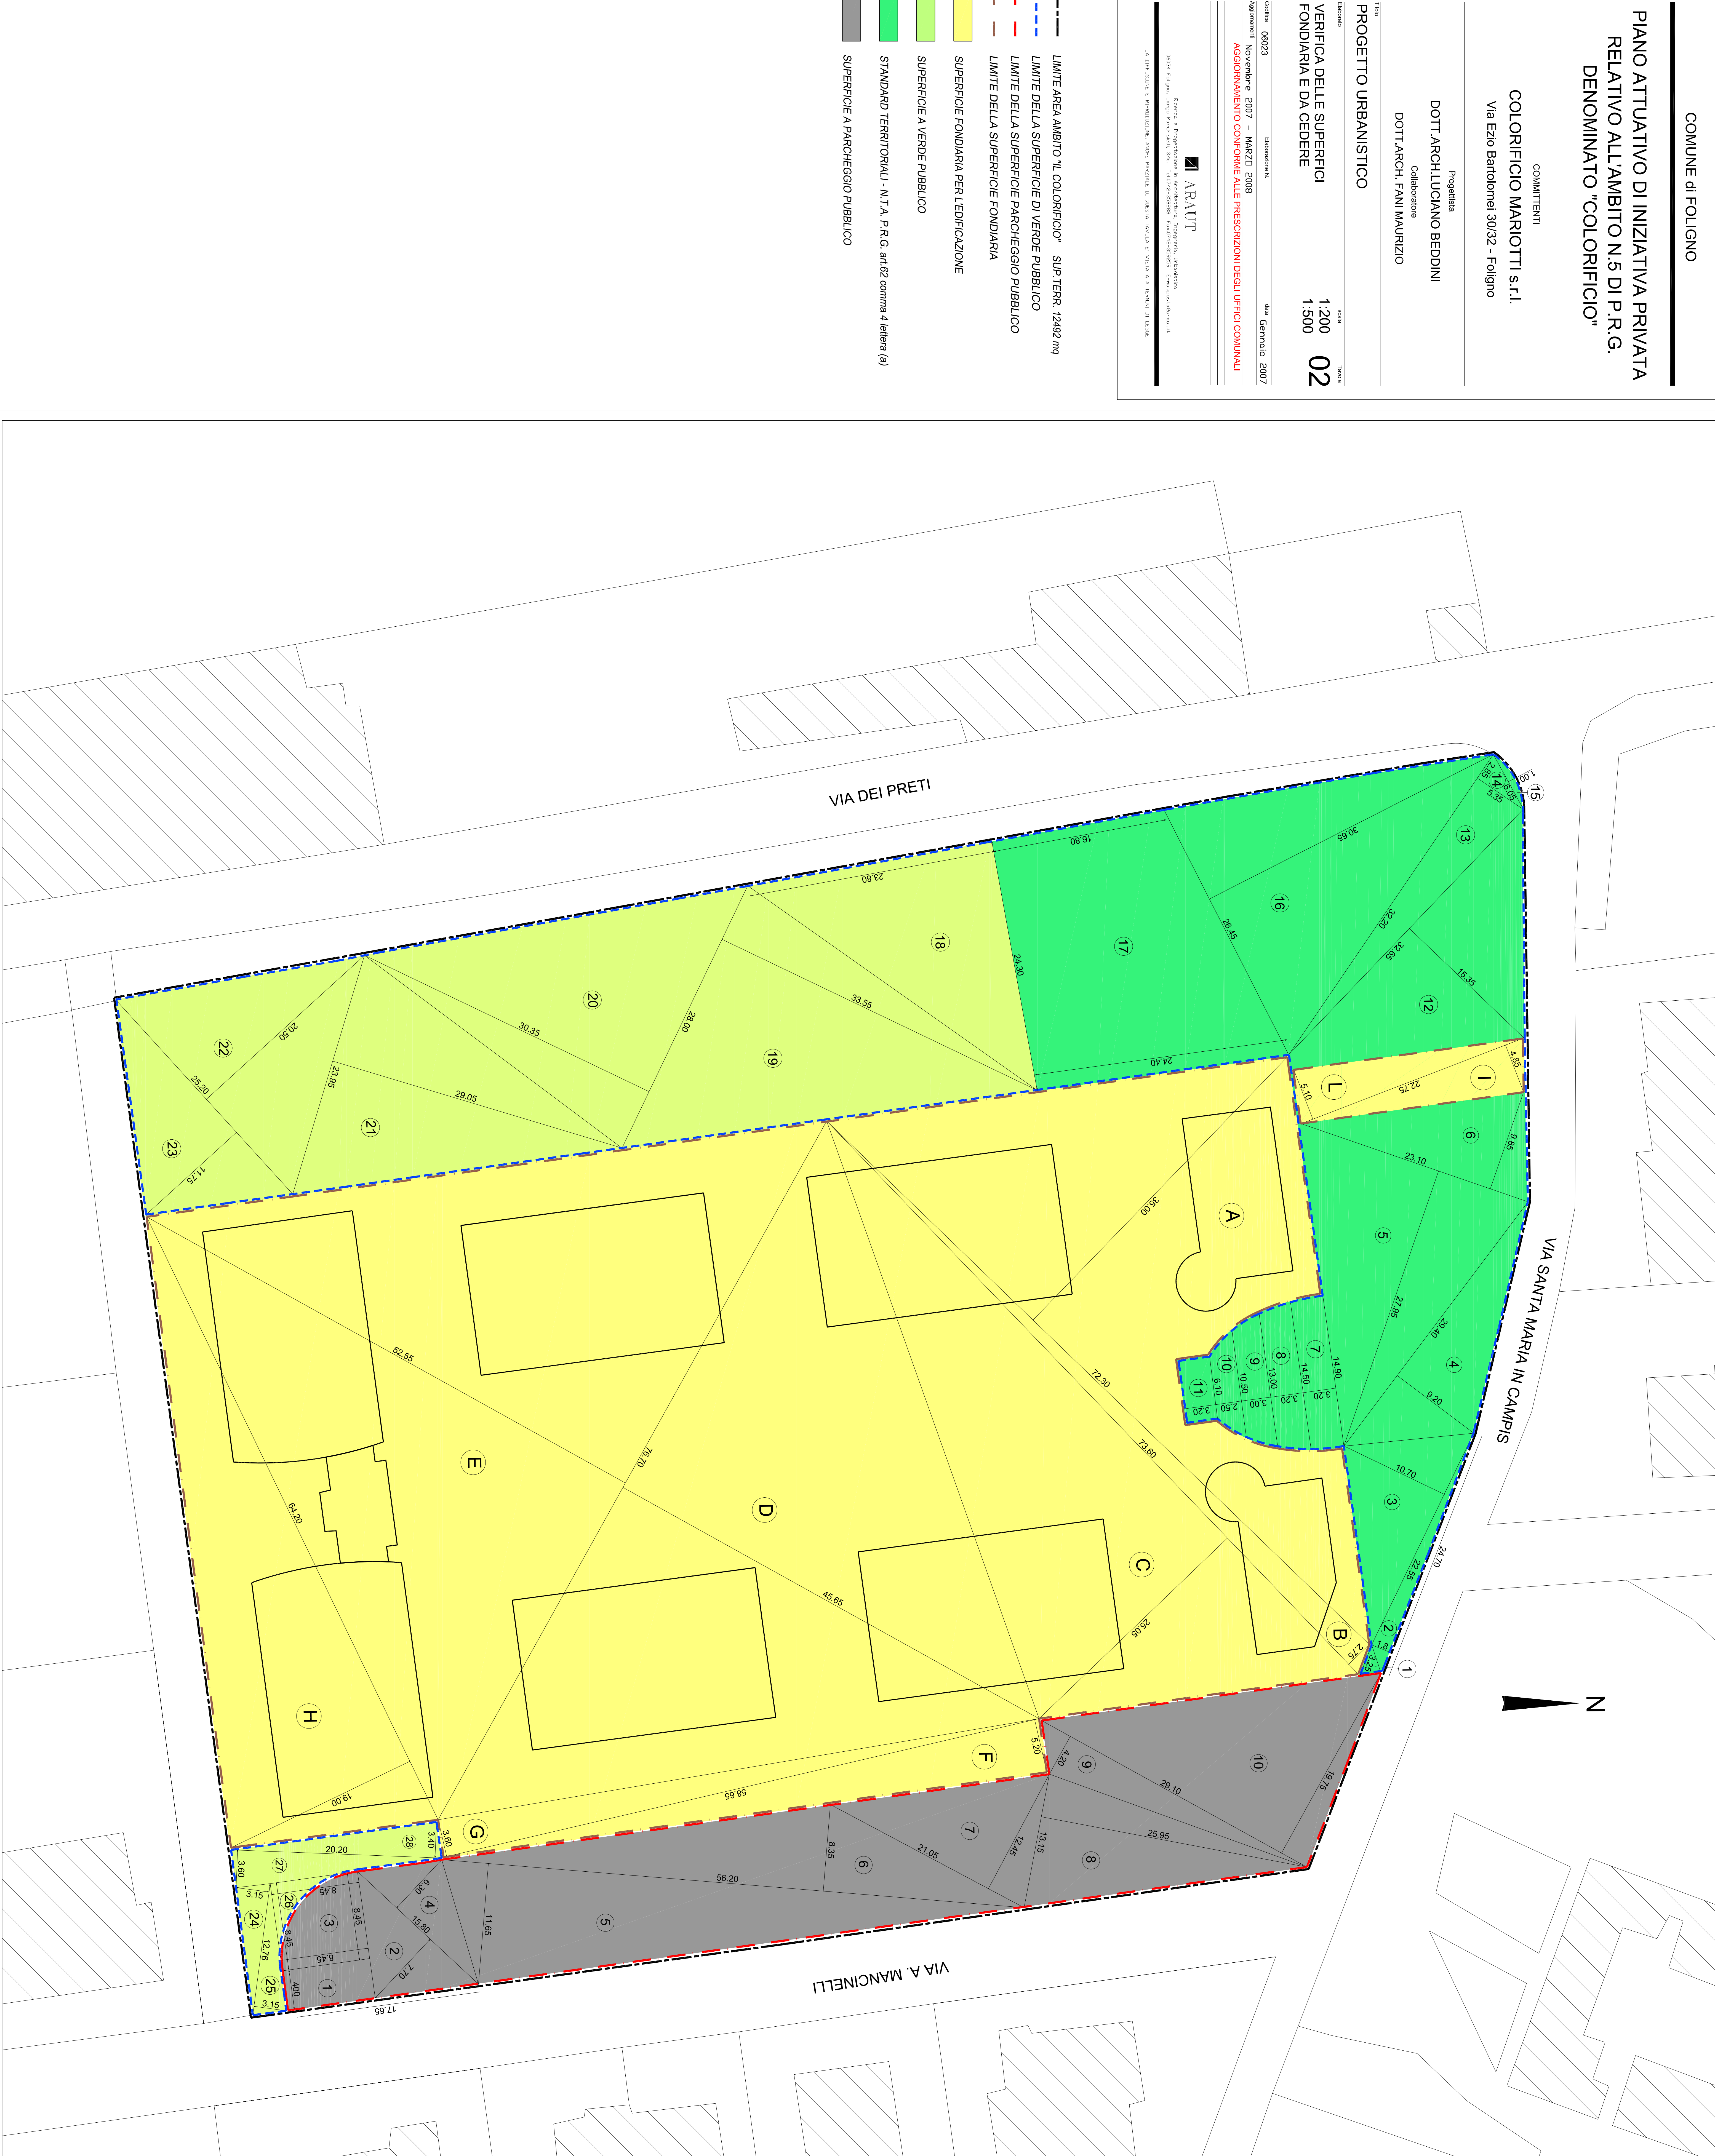










