




ALLEGATO ALLA DELIBERAZIONE
CONSIGLIO COMUNALE N. 126
del 25.8.95

COMUNE FOLIGNO		PROPRIETA' BETTI GELSO	
SITO LOC. CORTA DI COLLE		FOGLIO	PARTICELLA
OGGETTO LOTTIZZAZIONE COMPARTO "C1" VARIANTE PER DISTRIBUZIONE DI VOLUMETRIA E RIPRISTINO STRADA VICINALE		TAVOLA 3	
DESIGNAZIONE PROFILO LONGITUDINALE			
IL TECNICO <i>M. Ricci</i>		IL PROPRIETARIO <i>Betti Gelso</i>	



COMUNE DI FOLIGNO - URBANISTICA
FAVOREVOLE
ESAMINATO CON PARERE FAVOREVOLE E RELATIVE CONDIZIONI
DALLA COMMISSIONE URBANISTICA NELLA SEDUTA DEL 31.8.95
Il Segretario *[Signature]*

SCALA 1:1000

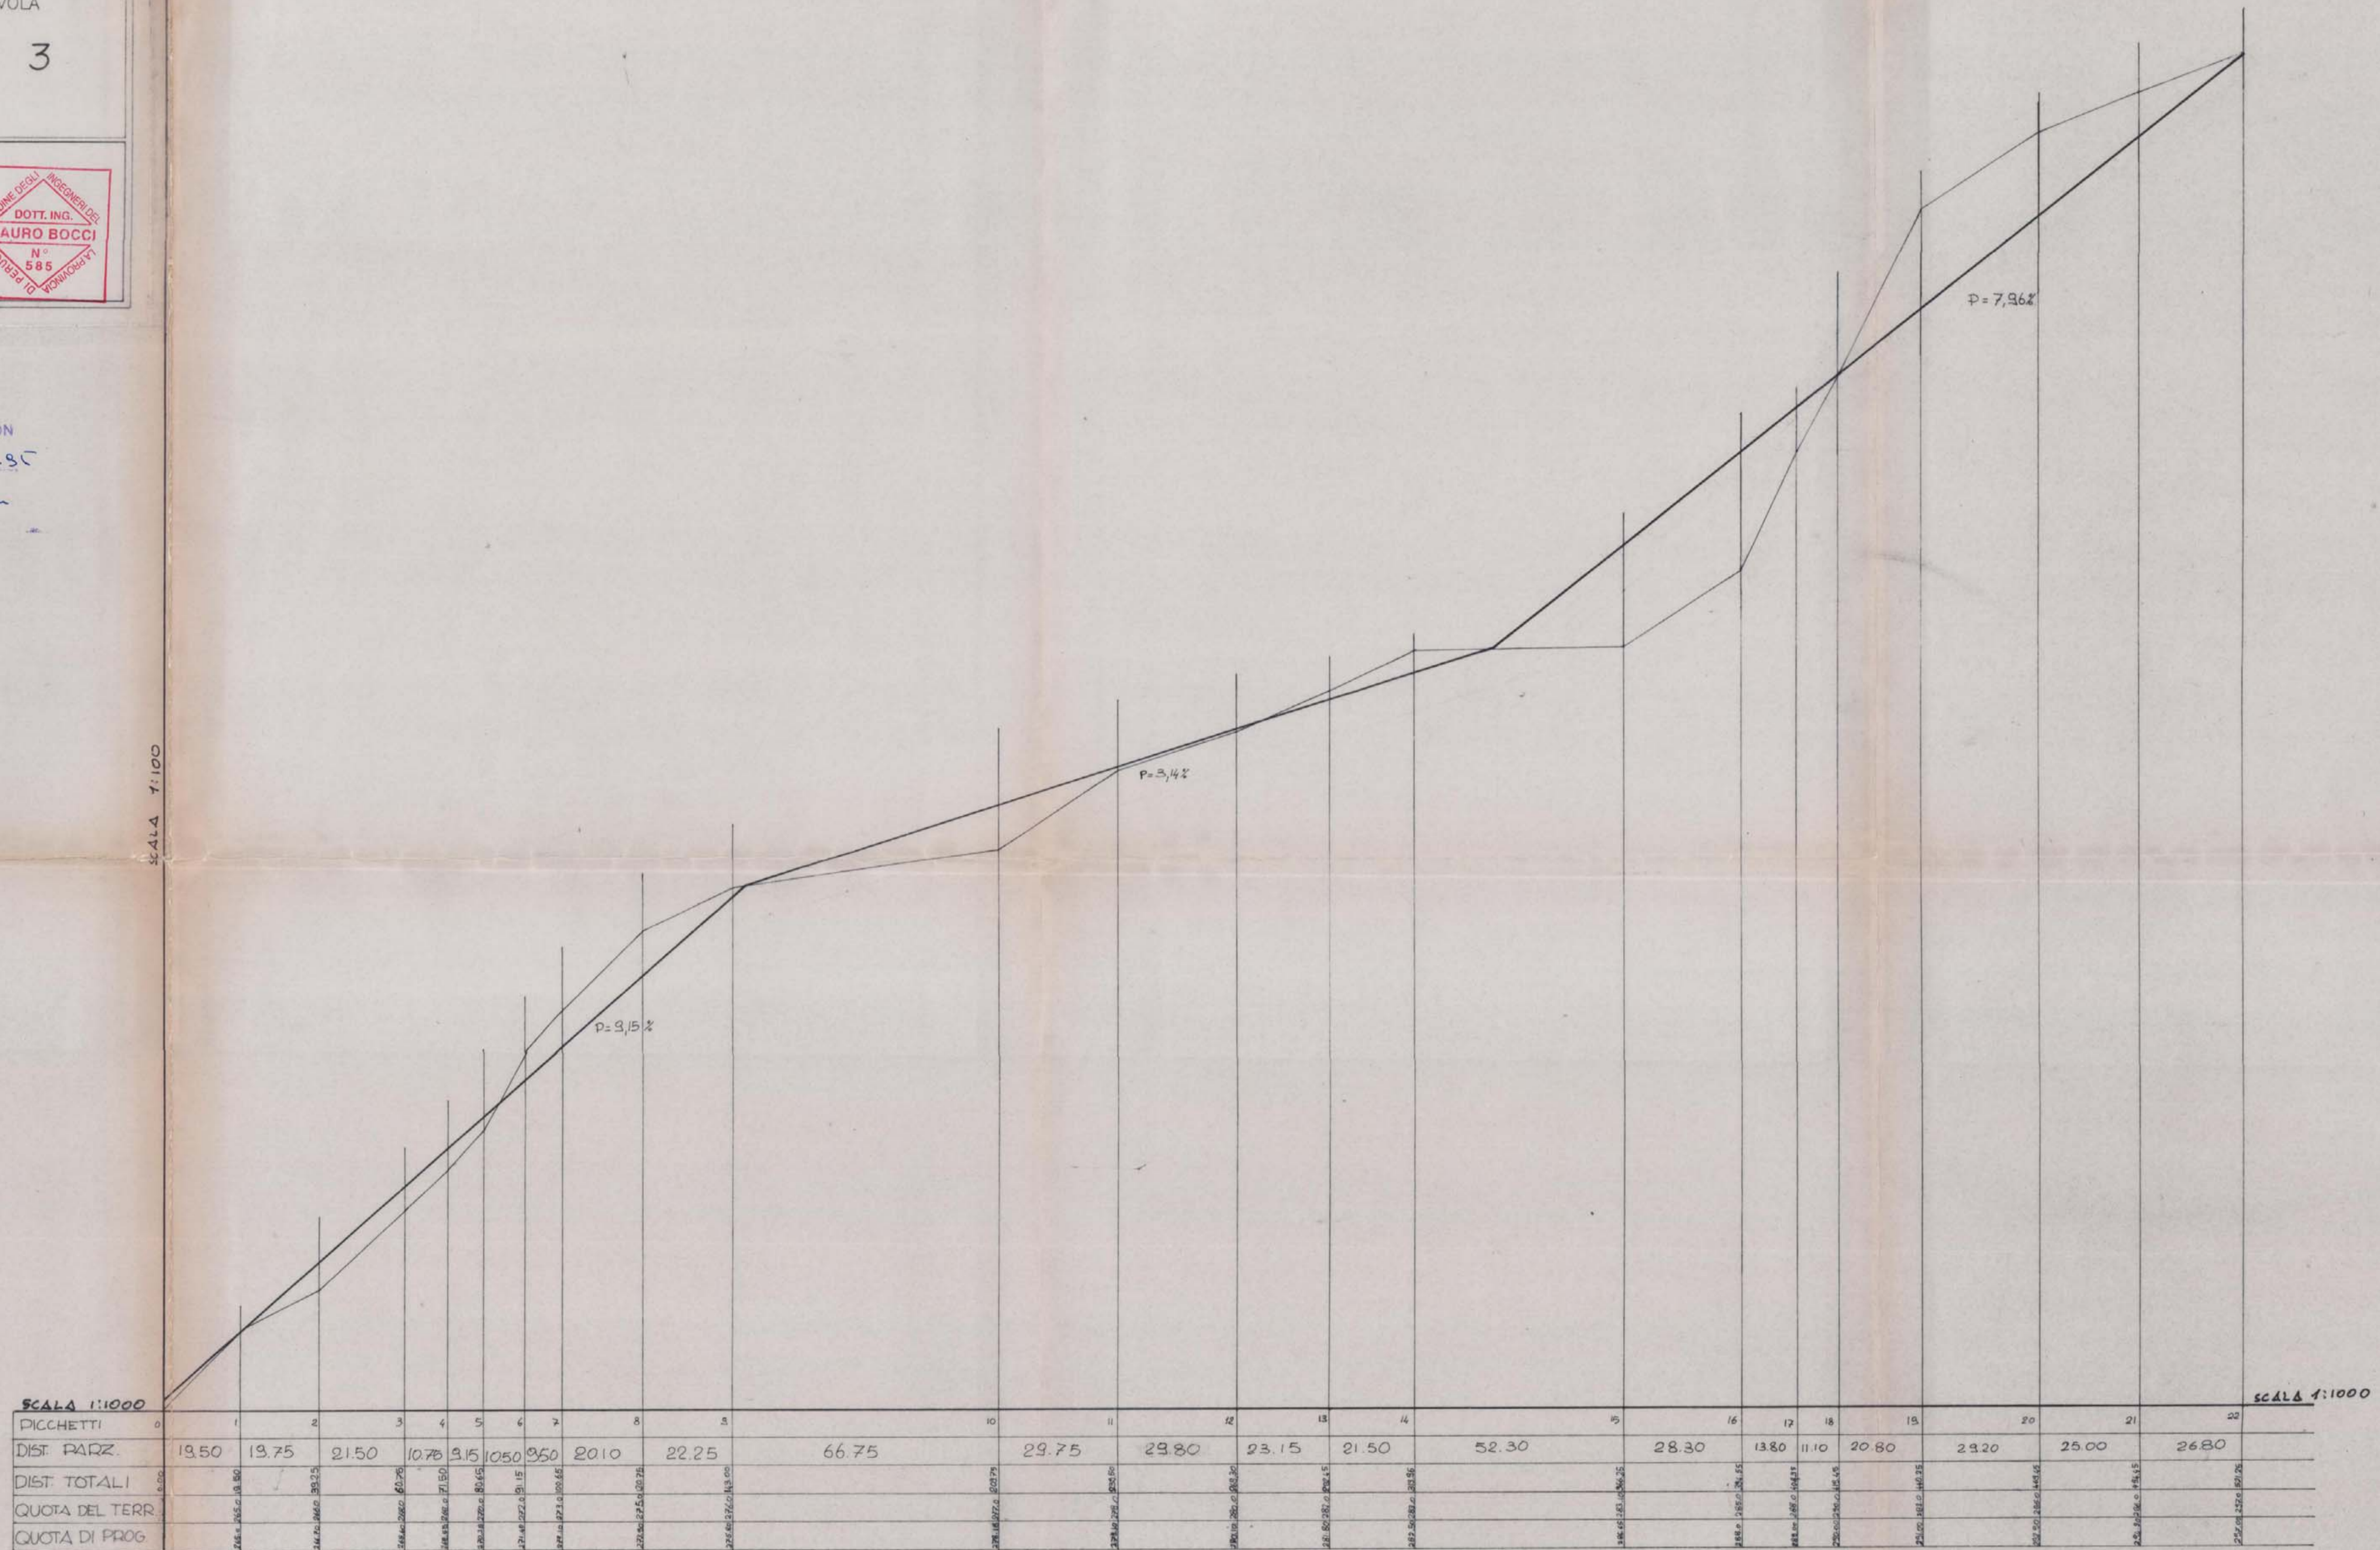

SCALA 1:1000