


**LEGENDA**

- PERIMETRO FOSSO PIANO
- P PARCHEGGI PUBBLICI MQ. 400
- VERDE PUBBLICO (V/VAS) MQ. 2.324
- 1 AREA IN ASSEGNAZIONE A SIG. ALESSANDRI - MQ. 504  
S.U.C. AMMESSA MQ. 770 - VOLUME MAX AMMESSO MC. 2240 - Hmax ML. 9,00
- 2 AREA IN ASSEGNAZIONE A SIG. ANZILINI - MQ. 666  
S.U.C. AMMESSA MQ. 350 - VOLUME MAX AMMESSO MC. 1050 - Hmax ML. 7,00
- 3 AREA IN ASSEGNAZIONE A PARROCCHIA DI CAPODACQUA - MQ. 673  
S.U.C. AMMESSA MQ. 400 - VOLUME MAX AMMESSO MC. 1200 - Hmax ML. 7,00
- 4 AREA IN ASSEGNAZIONE A TAPPONI CLAUDIO - MQ. 620  
S.U.C. AMMESSA MQ. 250 - VOLUME MAX AMMESSO MC. 750 - Hmax ML. 7,00
- FILI FISSI
- MASSIMO INGOMBRO A TERRA DEGLI EDIFICI

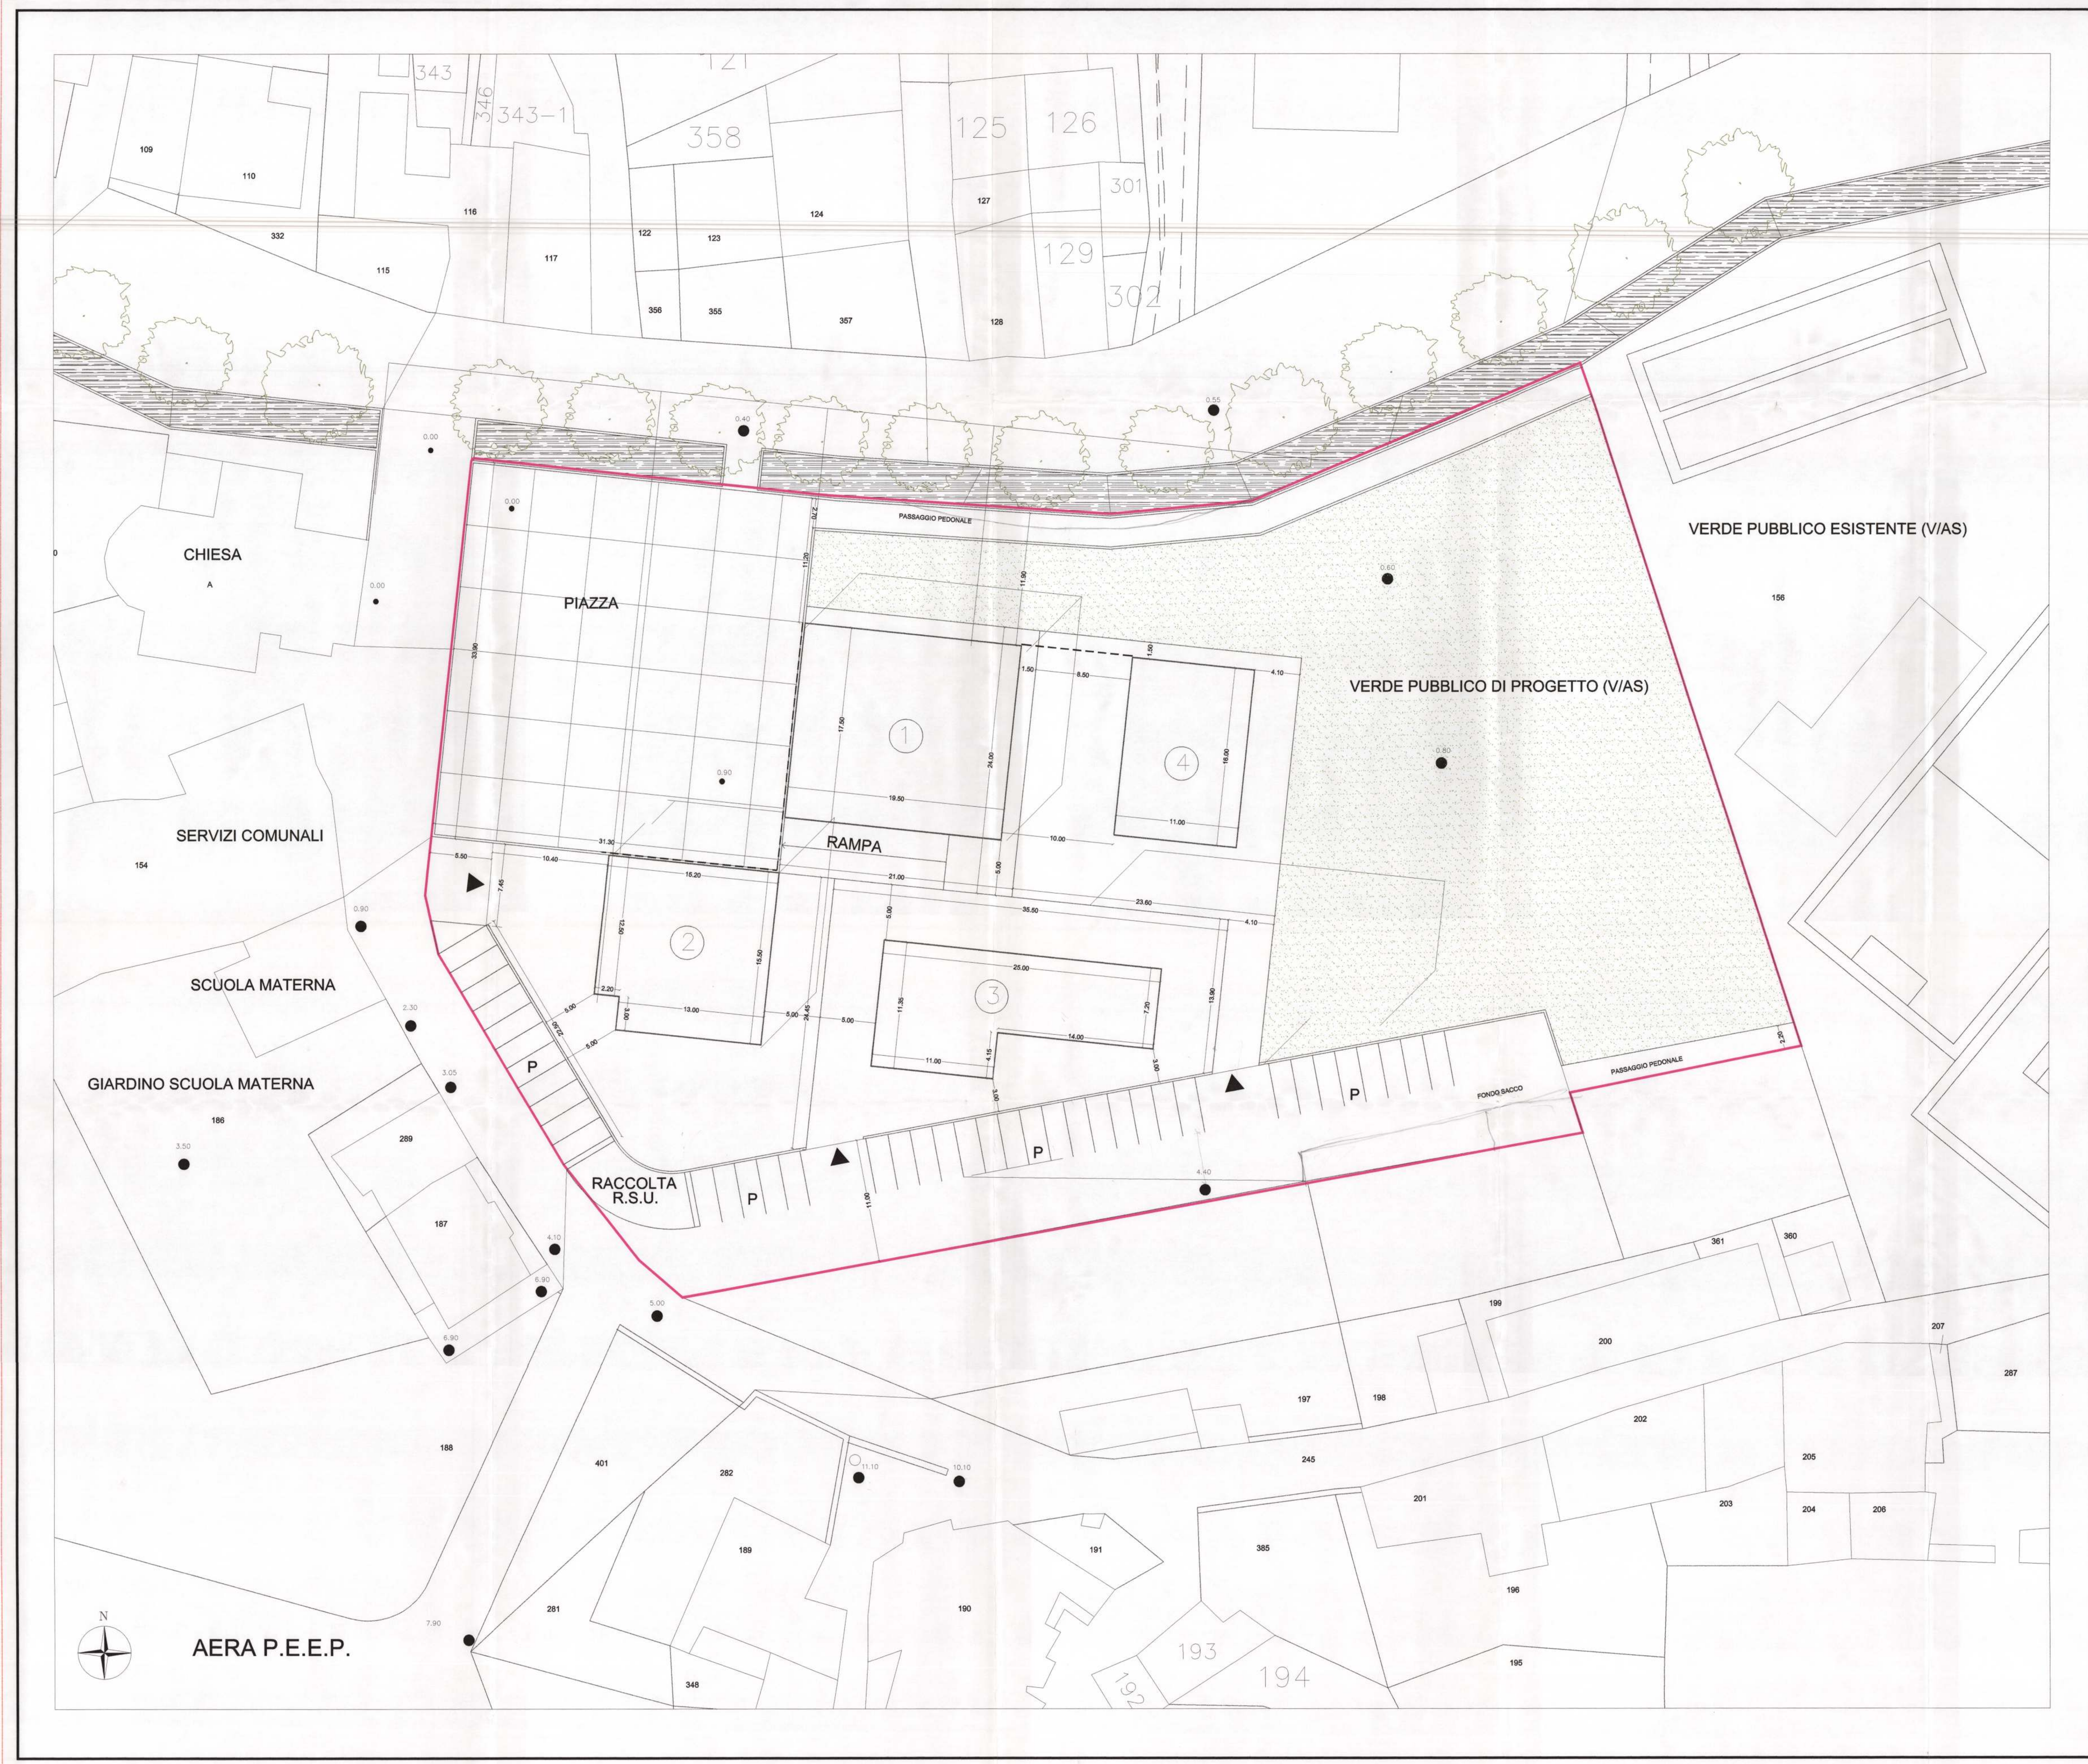

PERMETTAZIONE N°

**N° 7**

LOCALITÀ

**CAPODACQUA**

**COMUNE DI FOLIGNO**  
PROGRAMMA DI RECUPERO L.61/98

PIANO DI ATTUAZIONE  
FOSSO PIANO - PRESCRIZIONI DI PROGETTO

APPROVATO CON DELIBERA C.C.  
N. 58 del 10 MARZO 1999

ARCH. CLAUDIO TRECCI - ANTONELLI E ASSOCIATI  
ARCH. MARCO RUBINI  
ARCH. VIRNA VENERUCCI  
DOTT. DANILIO SCACARONI  
GEOL. ALBERTO BONACA

ELABORATO DI  
**PdA**

TAVOLA  
**4C**

Rapp. di scala 1:200

NOV.1998