


..... PERIMETRO ZONA C4
 - - - - PERIMETRO COMPARTO MINIMO DI INTERVENTO

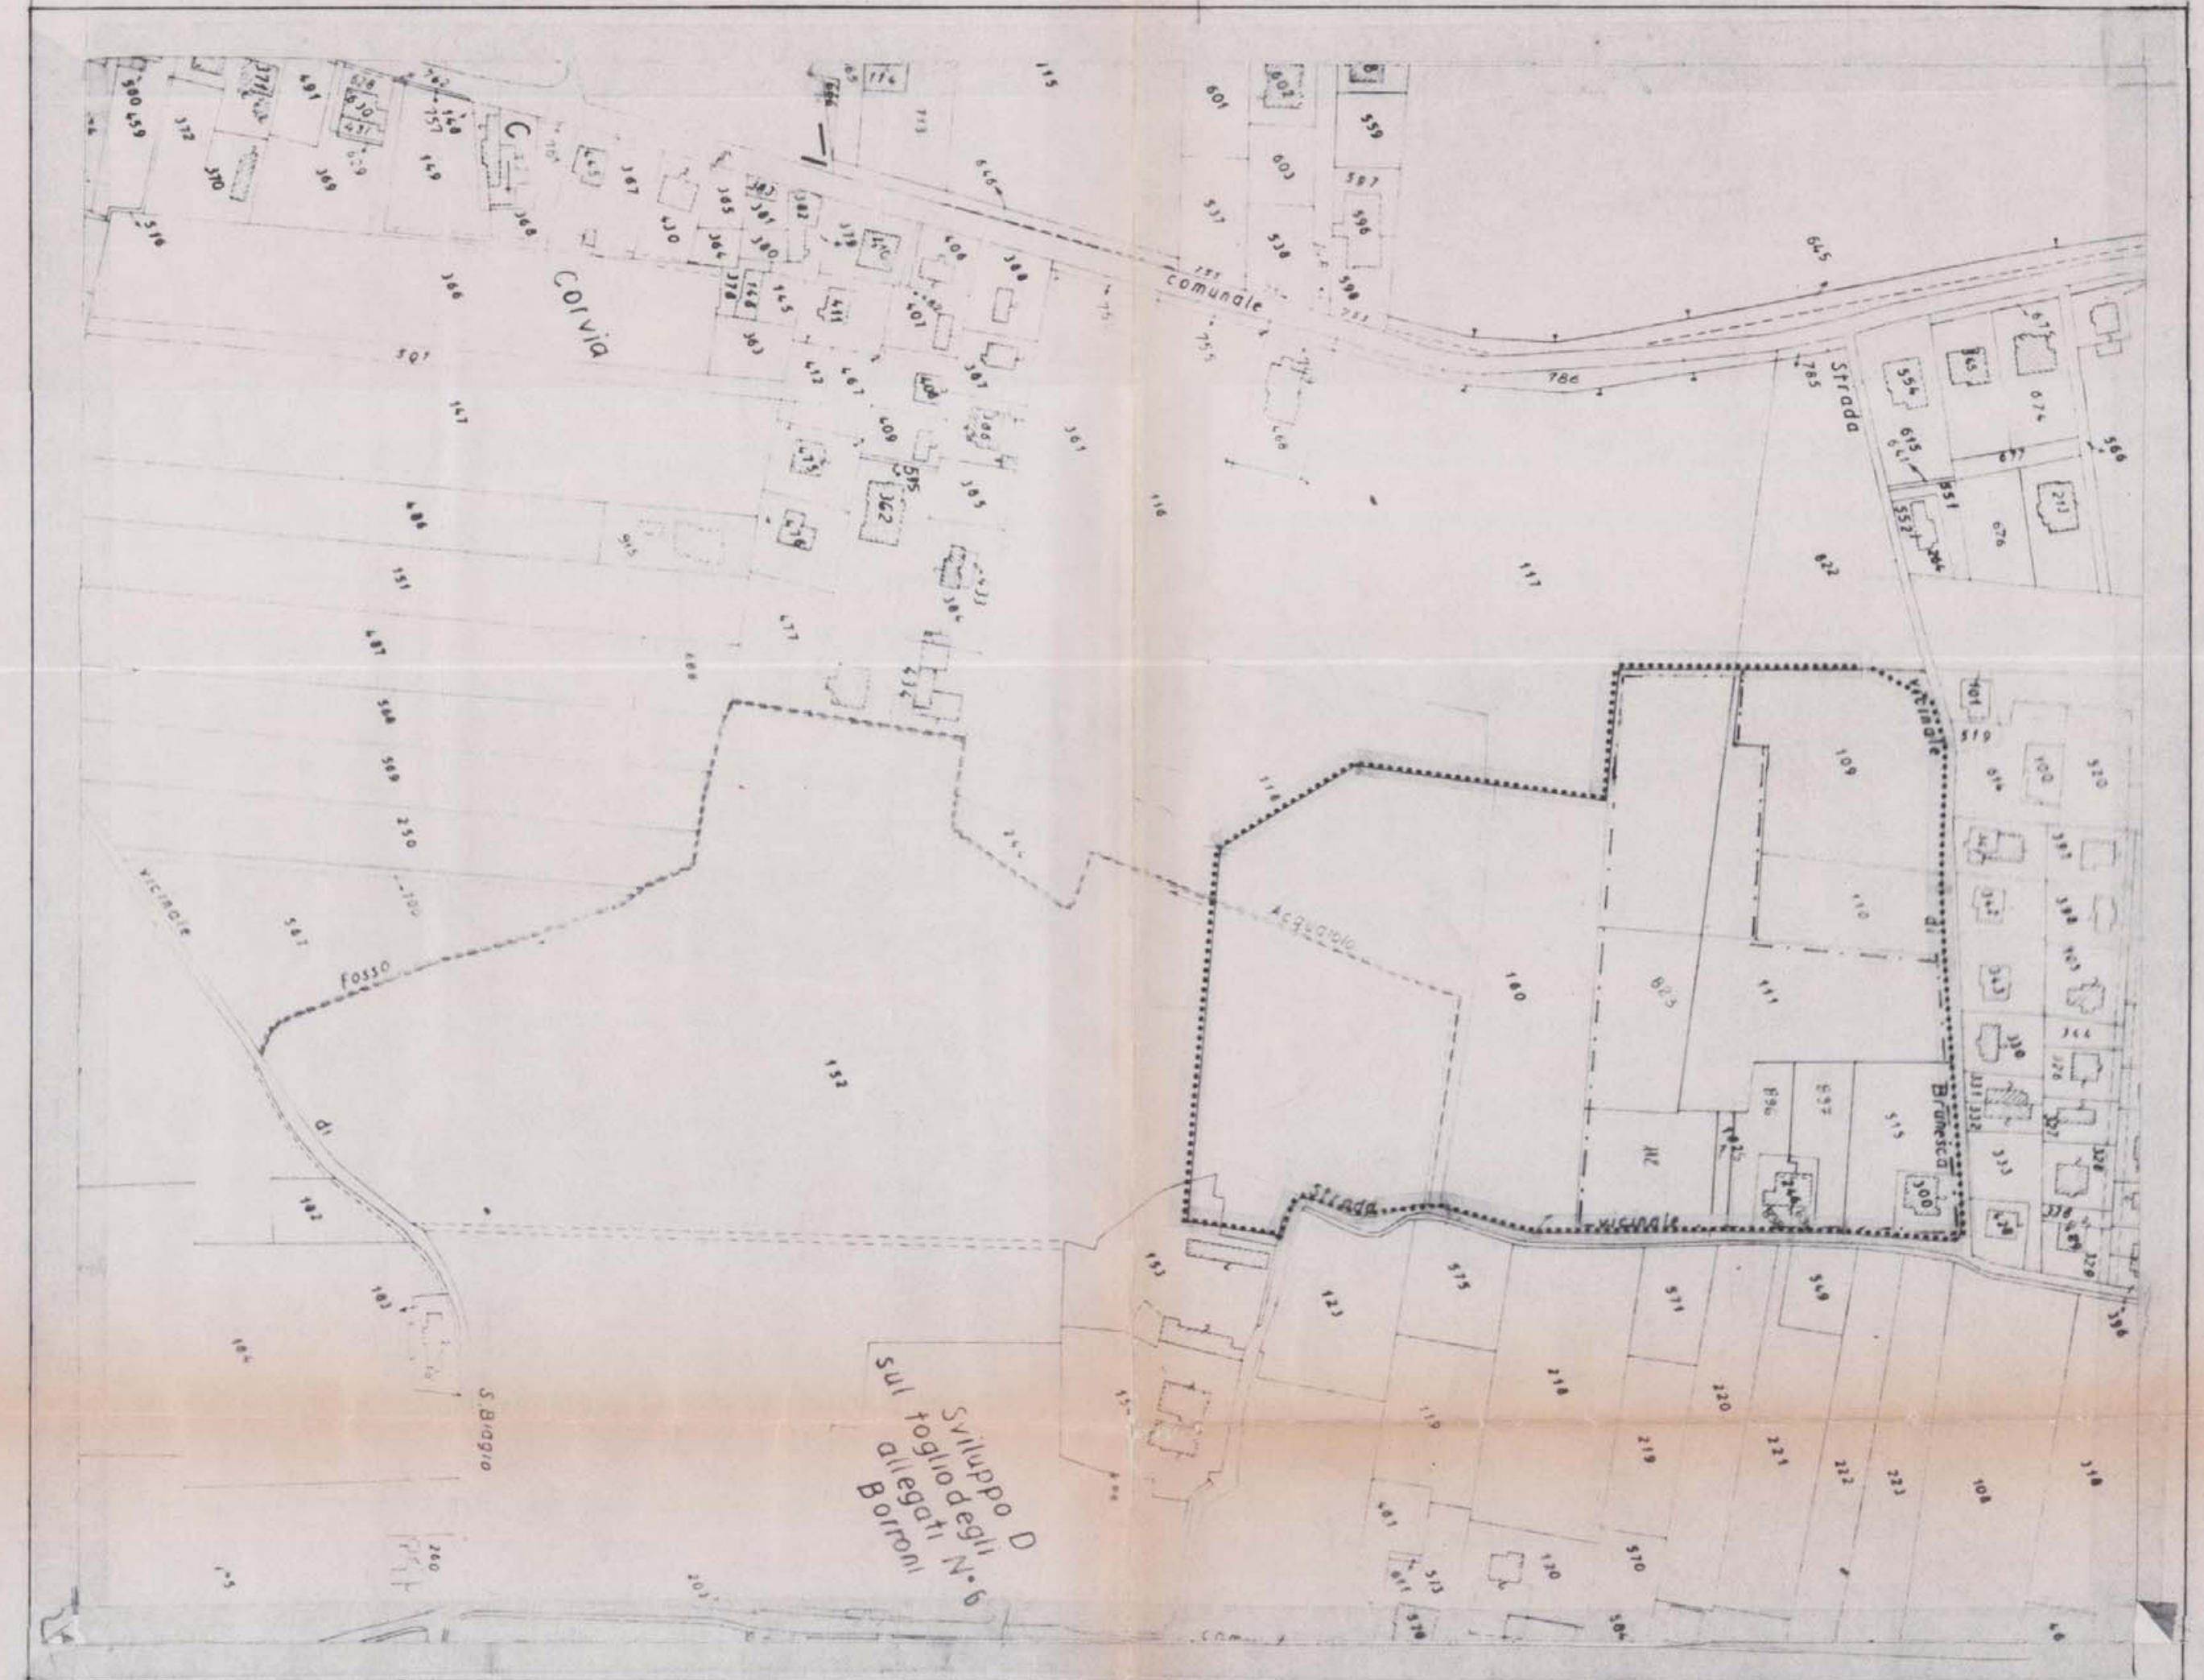


..... ZONA C4
 - - - - COMPARTO DI INTERVENTO

DATI CATASTALI

PROPRIETA'	PART. CATAST.	FOGLIO	PARTELLA	SUP. TOT.	SUP. C4	SUP. COMP.
ORFANTROTFRIO MASCHILE DI FOLLIGNO (amm. Istituti Riuniti di Ricovero)	6 675	193	152	6 02 70	70 20	
" " " " " "	6 675	/	153	27 60	1 40	
" " " " " "	6 675	/	160	57 70	57 70	
PANIGI ANTONIO	6 897	/	118	1 40 30	49 20	
ISTITUTO DON BOSCO	21 363	/	117	2 30 20	31 50	31 60
" " " " " "	21 363	/	82 2	56 20	11 50	11 50
EREDI DONATI	7 438	/	109	39 40	39 40	
" " " " " "	18 503	/	110	46 70	16 70	
EREDI UBALDI	9 427	/	111	36 60	36 60	36 60
" " " " " "	9 427	/	823	49 20	19 20	19 20
FAVA DIAMANTE	8 208	/	112+1025	20 10	20 10	20 10
RUSCINI RAFFAELE	8 208	/	896	6 90	6 90	6 90
RUSCINI ALESSANDRO	8 208	/	897	8 10	8 10	8 10
RUSCINI ALESSANDRO + RAFFAELE	8 208	/	898-899 EX 246	5 00	5 00	5 00
PINCA ALESSANDRO	16 464	/	515	15 40	15 40	15 40
" " " " " "	10 512	/	300	4 80	4 80	4 80
					393 80	459 20


APPROVATO CON DELIBERA C.C.
 N. 73 del 02/03/1980

COMUNE DI FOLLIGNO - URBANISTICA
 FAVOREVOLE
 ESAMINATO CON PARERE..... E RELATIVE CONDIZIONI
 DALLA COMMISSIONE URBANISTICA NELLA SEDUTA DEL 19.5.88
 Il Segretario

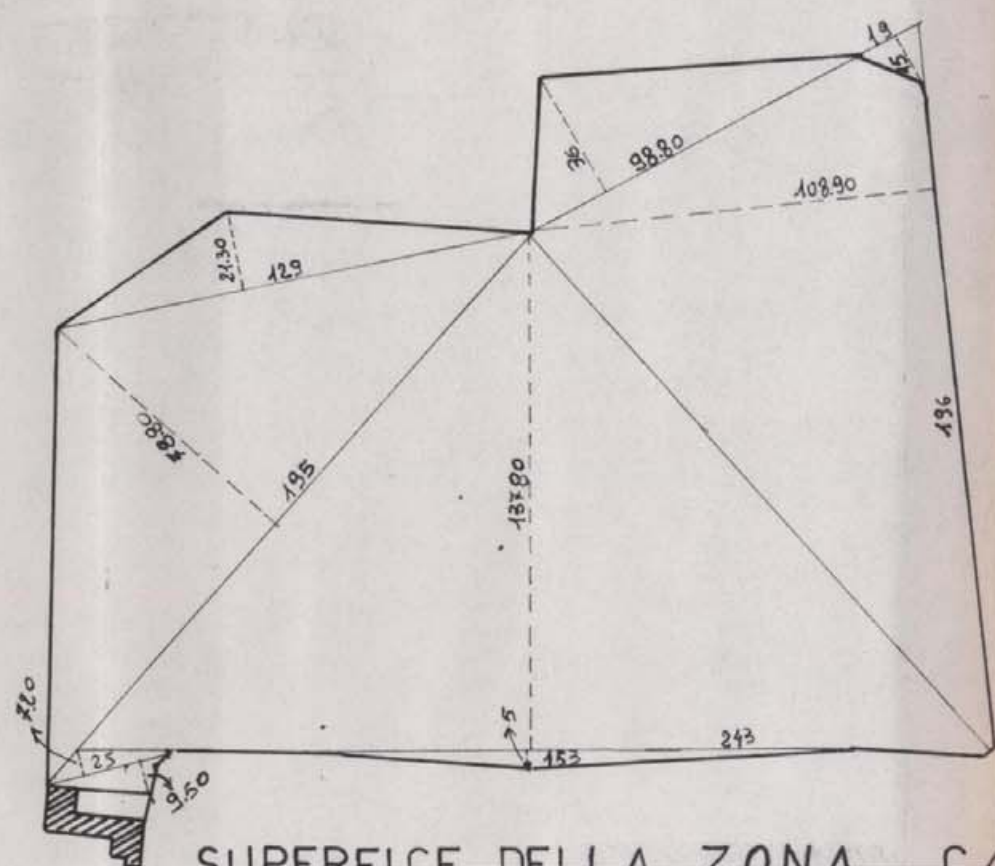

SUPERFICIE DELLA ZONA C4

123 x 21,20 = mq 2618	
98,80 x 26,00 = 3557	
185 x 78,80 = 15366	
243 x 137,80 = 33485	
153 x 5 = 765	
196 x 108,80 = 21344	
85 x 7,20 = 612	
85 x 8,50 = 722,5	
TOTALE = 77.683	: 2 = mq. 38842
A DETRARE	19 x 16 : 2 = 152,5
TOTALE SUP. ZONA C4 = mq. 38689	

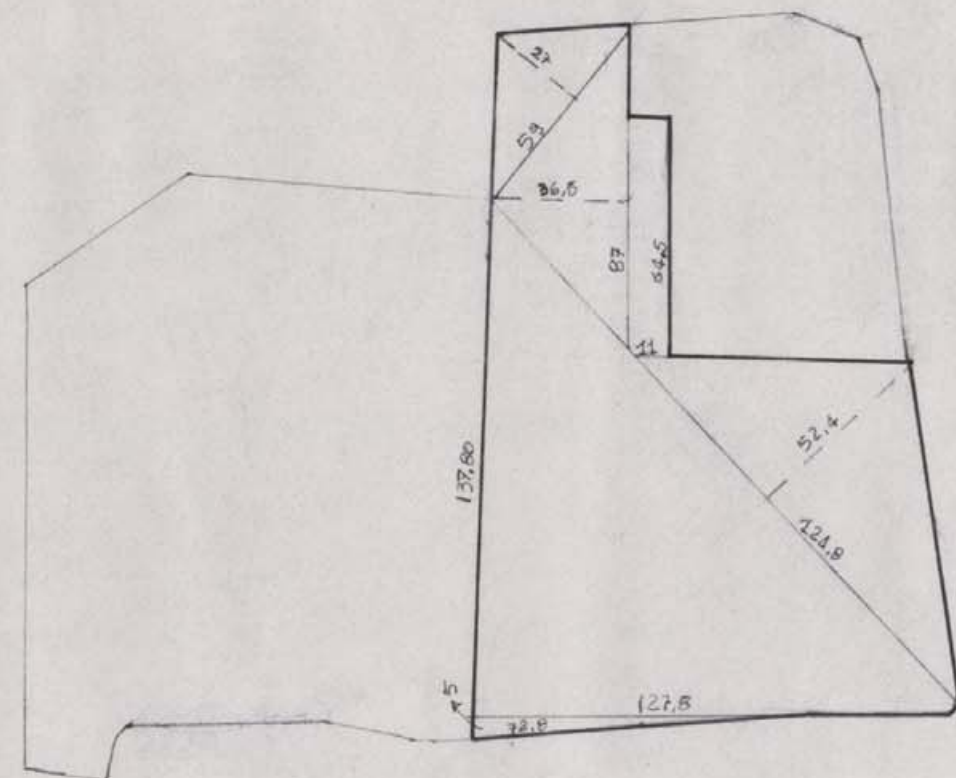

SUPERFICIE DEL COMPARTO DI INTERVENTO

59 x 27 : 2 = 796,5	
365 x 8 : 2 = 1507,7	
11 x 64,3 = 707,3	
124,8 x 52,4 : 2 = 3269,7	
137,8 x 107,8 : 2 = 8805,4	
72,8 x 5 : 2 = 182	
TOTALE 15350,8	



"Lo STUDIO" MARICE FALCINELLI architetto
 TAVOLA DI INDAGINE PRELEMINARE scala 1:5000
 LOTTIZZAZIONE BORRONI 1:2000
 TAVOLA 1/A

A66. 10-2-87