



COMUNE DI FOLIGNO
PROGRAMMA DI RECUPERO L.61/98
ARVELLO

VARIANTE N. 1
PIANO ATTUATIVO L. 31/97

SERVIZIO URBANISTICA
GRUPPO DI LAVORO
Geom. Angelo Conocchio, Geom. Fabiola Angeli,
IL DIRIGENTE DELL'AREA URBANISTICA


CONSULENTI:
Arch. Marcello Mariani
Arch. Sabrina Scarabattoli
Geom. Gaetano Medorini
ARCH. L. PIERMARINI

PERIMETRAZIONE n°
3
Rapp. scolo 1:200

TAVOLA
2
MAGGIO 2001

PLANIMETRIA GENERALE - PROGETTO

Elaborato modificato a seguito dellibera C.C. n° del

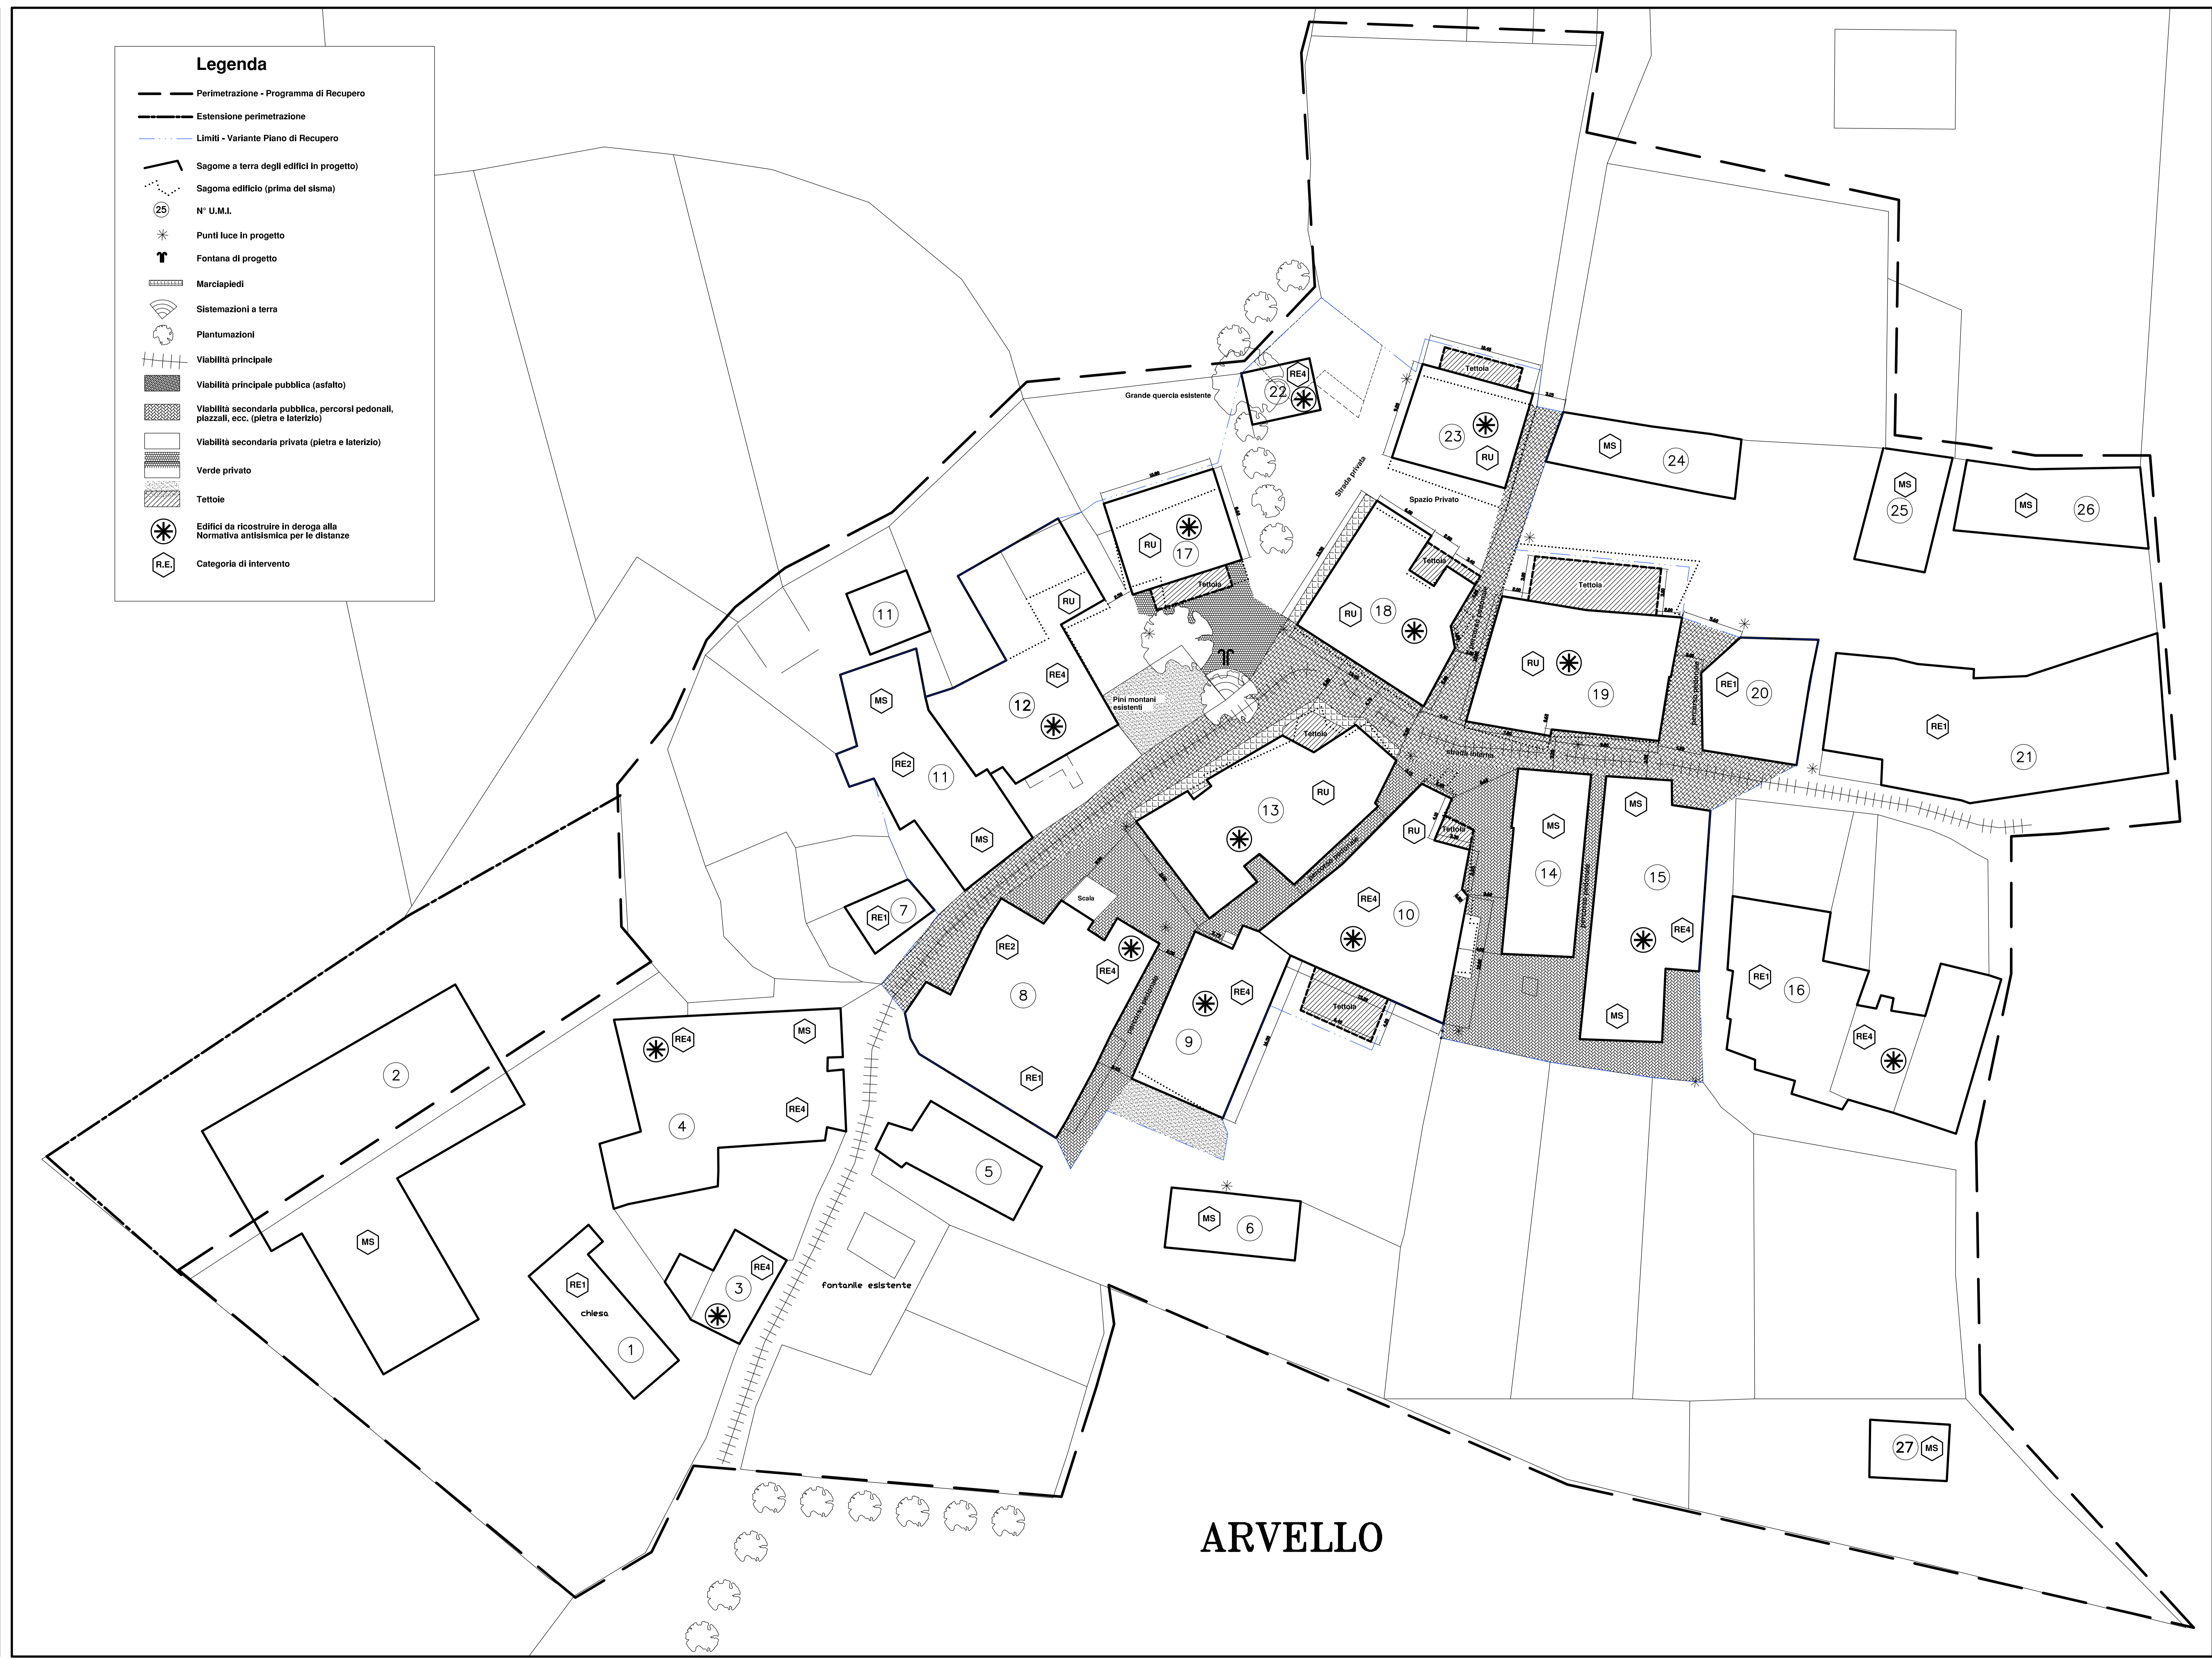

Legenda

- Perimetrazione - Programma di Recupero
- Estensione perimetrazione
- Limiti - Variante Piano di Recupero
- Sagoma a terra degli edifici in progetto
- Sagoma edificio (prima del sisma)
- ⊙ N° U.M.L.
- * Punti luce in progetto
- † Fontana di progetto
- ▨ Marciapiedi
- ▨ Sistemazioni a terra
- ▨ Plantumazioni
- ▨ Viabilità principale
- ▨ Viabilità principale pubblica (asfalto)
- ▨ Viabilità secondaria pubblica, percorsi pedonali, piazzali, ecc. (pietra e laterizio)
- ▨ Viabilità secondaria privata (pietra e laterizio)
- ▨ Verde privato
- ▨ Tettoie
- ⊙ Edifici da ricostruire in deroga alla Normativa antisismica per le distanze
- ⊙ Categoria di intervento