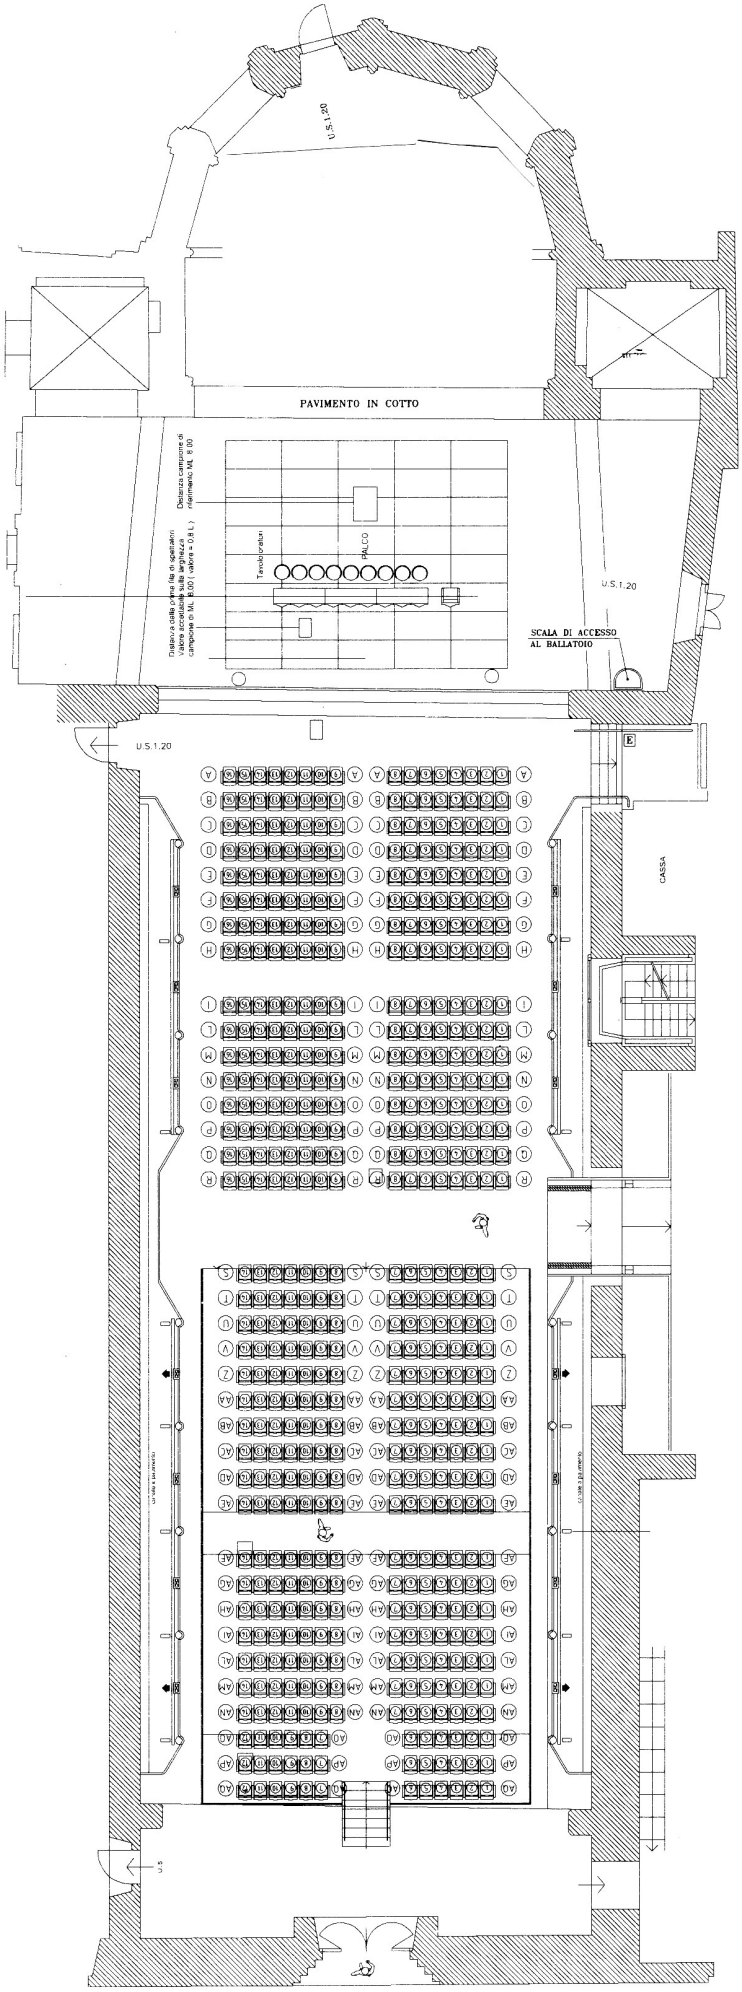
U.S.1.20
PAVIMENTO IN COTTO
Distanza campione di riferimento ML 8.00
Distanza dalla prima fila di spettatori
Valore accettabile sulla larghezza campione di ML 8.00 (valore = 0.8 L)
Tavolo oratori
PALCO
U.S.1.20
SCALA DI ACCESSO
AL BALLATOIO
U.S.1.20
E
CASSA
U.S