COMUNE di FOLIGNO

PIANO ATTUATIVO DI INIZIATIVA PRIVATA RELATIVO ALL'AMBITO N.5 DI P.R.G. DENOMINATO "COLORIFICIO"

COMMITTENTI

COLORIFICIO MARIOTTI s.r.l.

Via Ezio Bartolomei 30/32 - Foligno

Progettista

DOTT.ARCH.LUCIANO BEDDINI

Collaboratore

DOTT.ARCH. FANI MAURIZIO

Titolo

PRELIMINARE - RETI TECNOLOGICHE

Elaborato: RETE TELECOM — Scala: 1:200 — Tavola: RT2

Codice: 06023 — Elaborazione N. — data: Gennaio 2007

Aggiornamenti: Aprile 2007 / Ottobre 2007 – Marzo 2008

AGGIORNAMENTO CONFORME ALLE PRESCRIZIONI DEGLI UFFICI COMUNALI

ARAUT
Ricerca e Progettazione in Architettura, Ingegneria, Urbanistica
06034 Foligno, Largo Marchesani, 5/a - Tel/Fax 0742/ 350268 - Fax/Tel 350270 - E-mail:araut@tiscali.it

LA DIFFUSIONE E RIPRODUZIONE, ANCHE PARZIALE DI QUESTA TAVOLA E' VIETATA A TERMINI DI LEGGE.

STRALCIO CATASTALE foglio 178 N.C.T.

LEGENDA

- *LIMITE AREA AMBITO "IL COLORIFICIO"*
- *DISTACCO DA MANUFATTI FF.SS*

ALLACCIO ALLA FORNITURA TELECOM

- *RETE TELECOM ESISTENTE*

IPOTESI DI RETE DISTRIBUTIVA INTERNA AL LOTTO

- *TUBAZIONE FLESSIBILE IN POLIETILENE A DOPPIA PARETE DI CUI QUELLA ESTERNA CORRUGATA DIAMETRO 125mm. MARCHIO IMQ. RESISTENZA ALLO SCHIACCIAMENTO 450N E CARATTERISTICHE TECNICHE EQUIVALENTI A CEI EN 50086-1-2-3 E CEI23-46*
- *POZZETTO (0,60m x 1,20m) CON CHIUSINO CARRABILE IN GHISA*
- *POZZETTO (0,60m x 0,60m) CON CHIUSINO CARRABILE IN GHISA*
- *RECAPITO UTENZE*

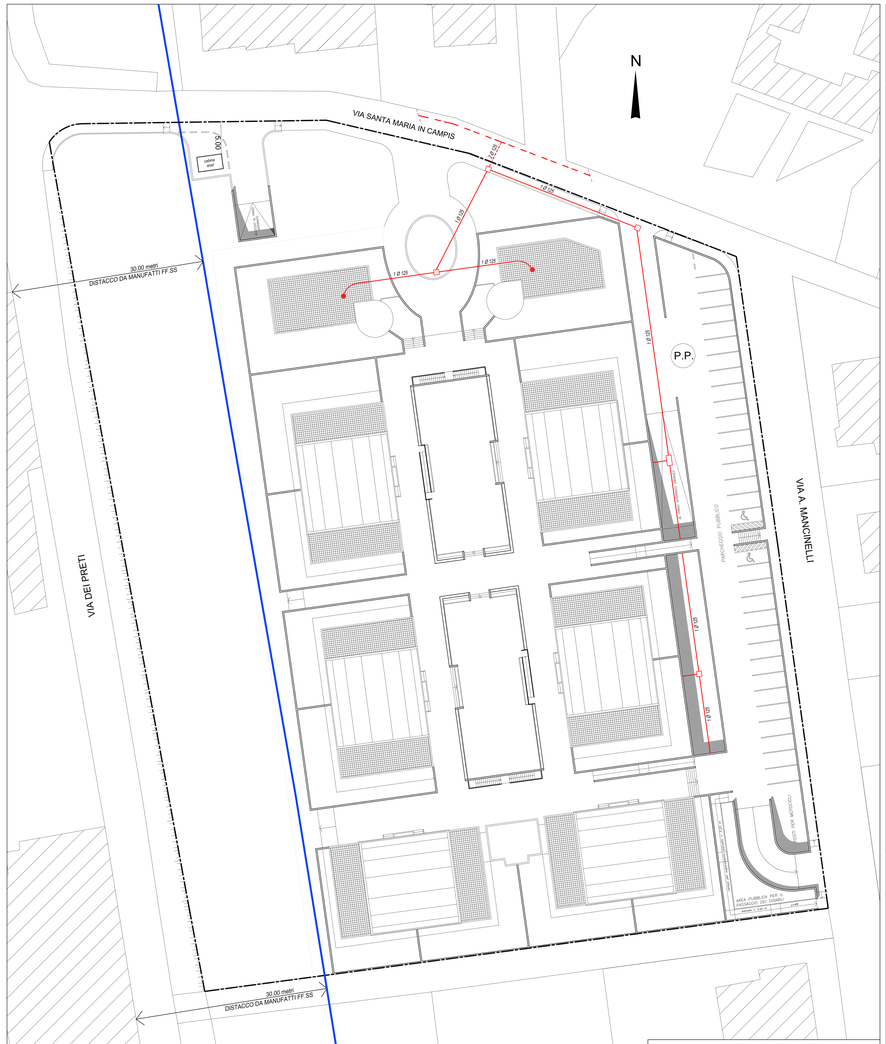

PLANIMETRIA GENERALE

- *LIMITE AREA AMBITO "IL COLORIFICIO"* *SUP.TERRITORIALE 12492 mq*
- *DISTACCO DA MANUFATTI FF.SS*
- G — *GARAGE*
- L.T. — *LOCALE TECNICO*

PIANO INTERRATO - GARAGES

PARTICOLARE POZZETTO TIPO"A" CON CHIUSINO IN GHISA SFEROIDALE D 400 - 60x120

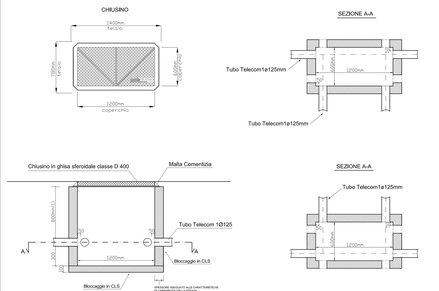

(1) Dimensione variabile in funzione della profondità di interramento dei cavidotti

SCALA 1:20

PARTICOLARE POZZETTO TIPO"B" CON CHIUSINO IN GHISA SFEROIDALE D 400

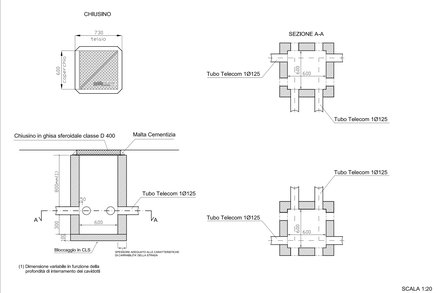

(1) Dimensione variabile in funzione della profondità di interramento dei cavidotti

SCALA 1:20

ARMADIETTO TELEFONICO DA INCASSO TIPO "C" PER UTENZE

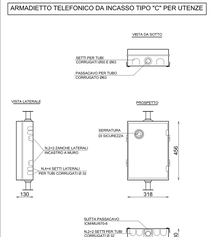

SCALA 1:10

TRINCEA SU PIANO VIABILE (asfalto e varie)

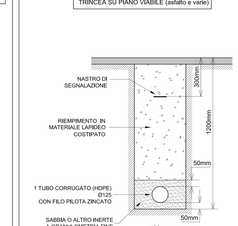

SCALA 1:10