

COMUNE DI FOLIGNO
AMBITO 1 "IL CAMPUS"
 AREA DISMESSA EX ZUCCHERIFICIO ED AREE ATTIGUE
 PIANO ATTUATIVO

COMITENTE
COOP CENTRO ITALIA
 Società Cooperativa di Consumo a.r.l.
 Loc. Pucciarelli - Castiglione del Lago (PG)

Progettazione
 Arch. A. Cleri - Arch. L. Beddini - Arch. C. Ricottini
 Collaborazione
 Geom. G. Vitalli - Geom. P. Saracchini

TITOLO
PROGETTO RETI TECNOLOGICHE


ESISTENTE
 RETE TELEFONICA
 PARTICOLARI COSTRUTTIVI

NUMERO
13

SCALA
 1:500
 1:20
 data FEB.2004

Aggiornamenti
 01) APR.2004

ARAUT
 Ricerca e Progettazione in Architettura, Ingegneria, Urbanistica
 06034 Foligno, Largo Marchisiani, n.3/B Tel.0742-358289 Fax.0742-359259 e-mail.posta@araut.it
 LA DIFFUSIONE E RIPRODUZIONE, ANCHE PARZIALE DI QUESTA TAVOLA E' VIETATA A TERMINI DI LEGGE.

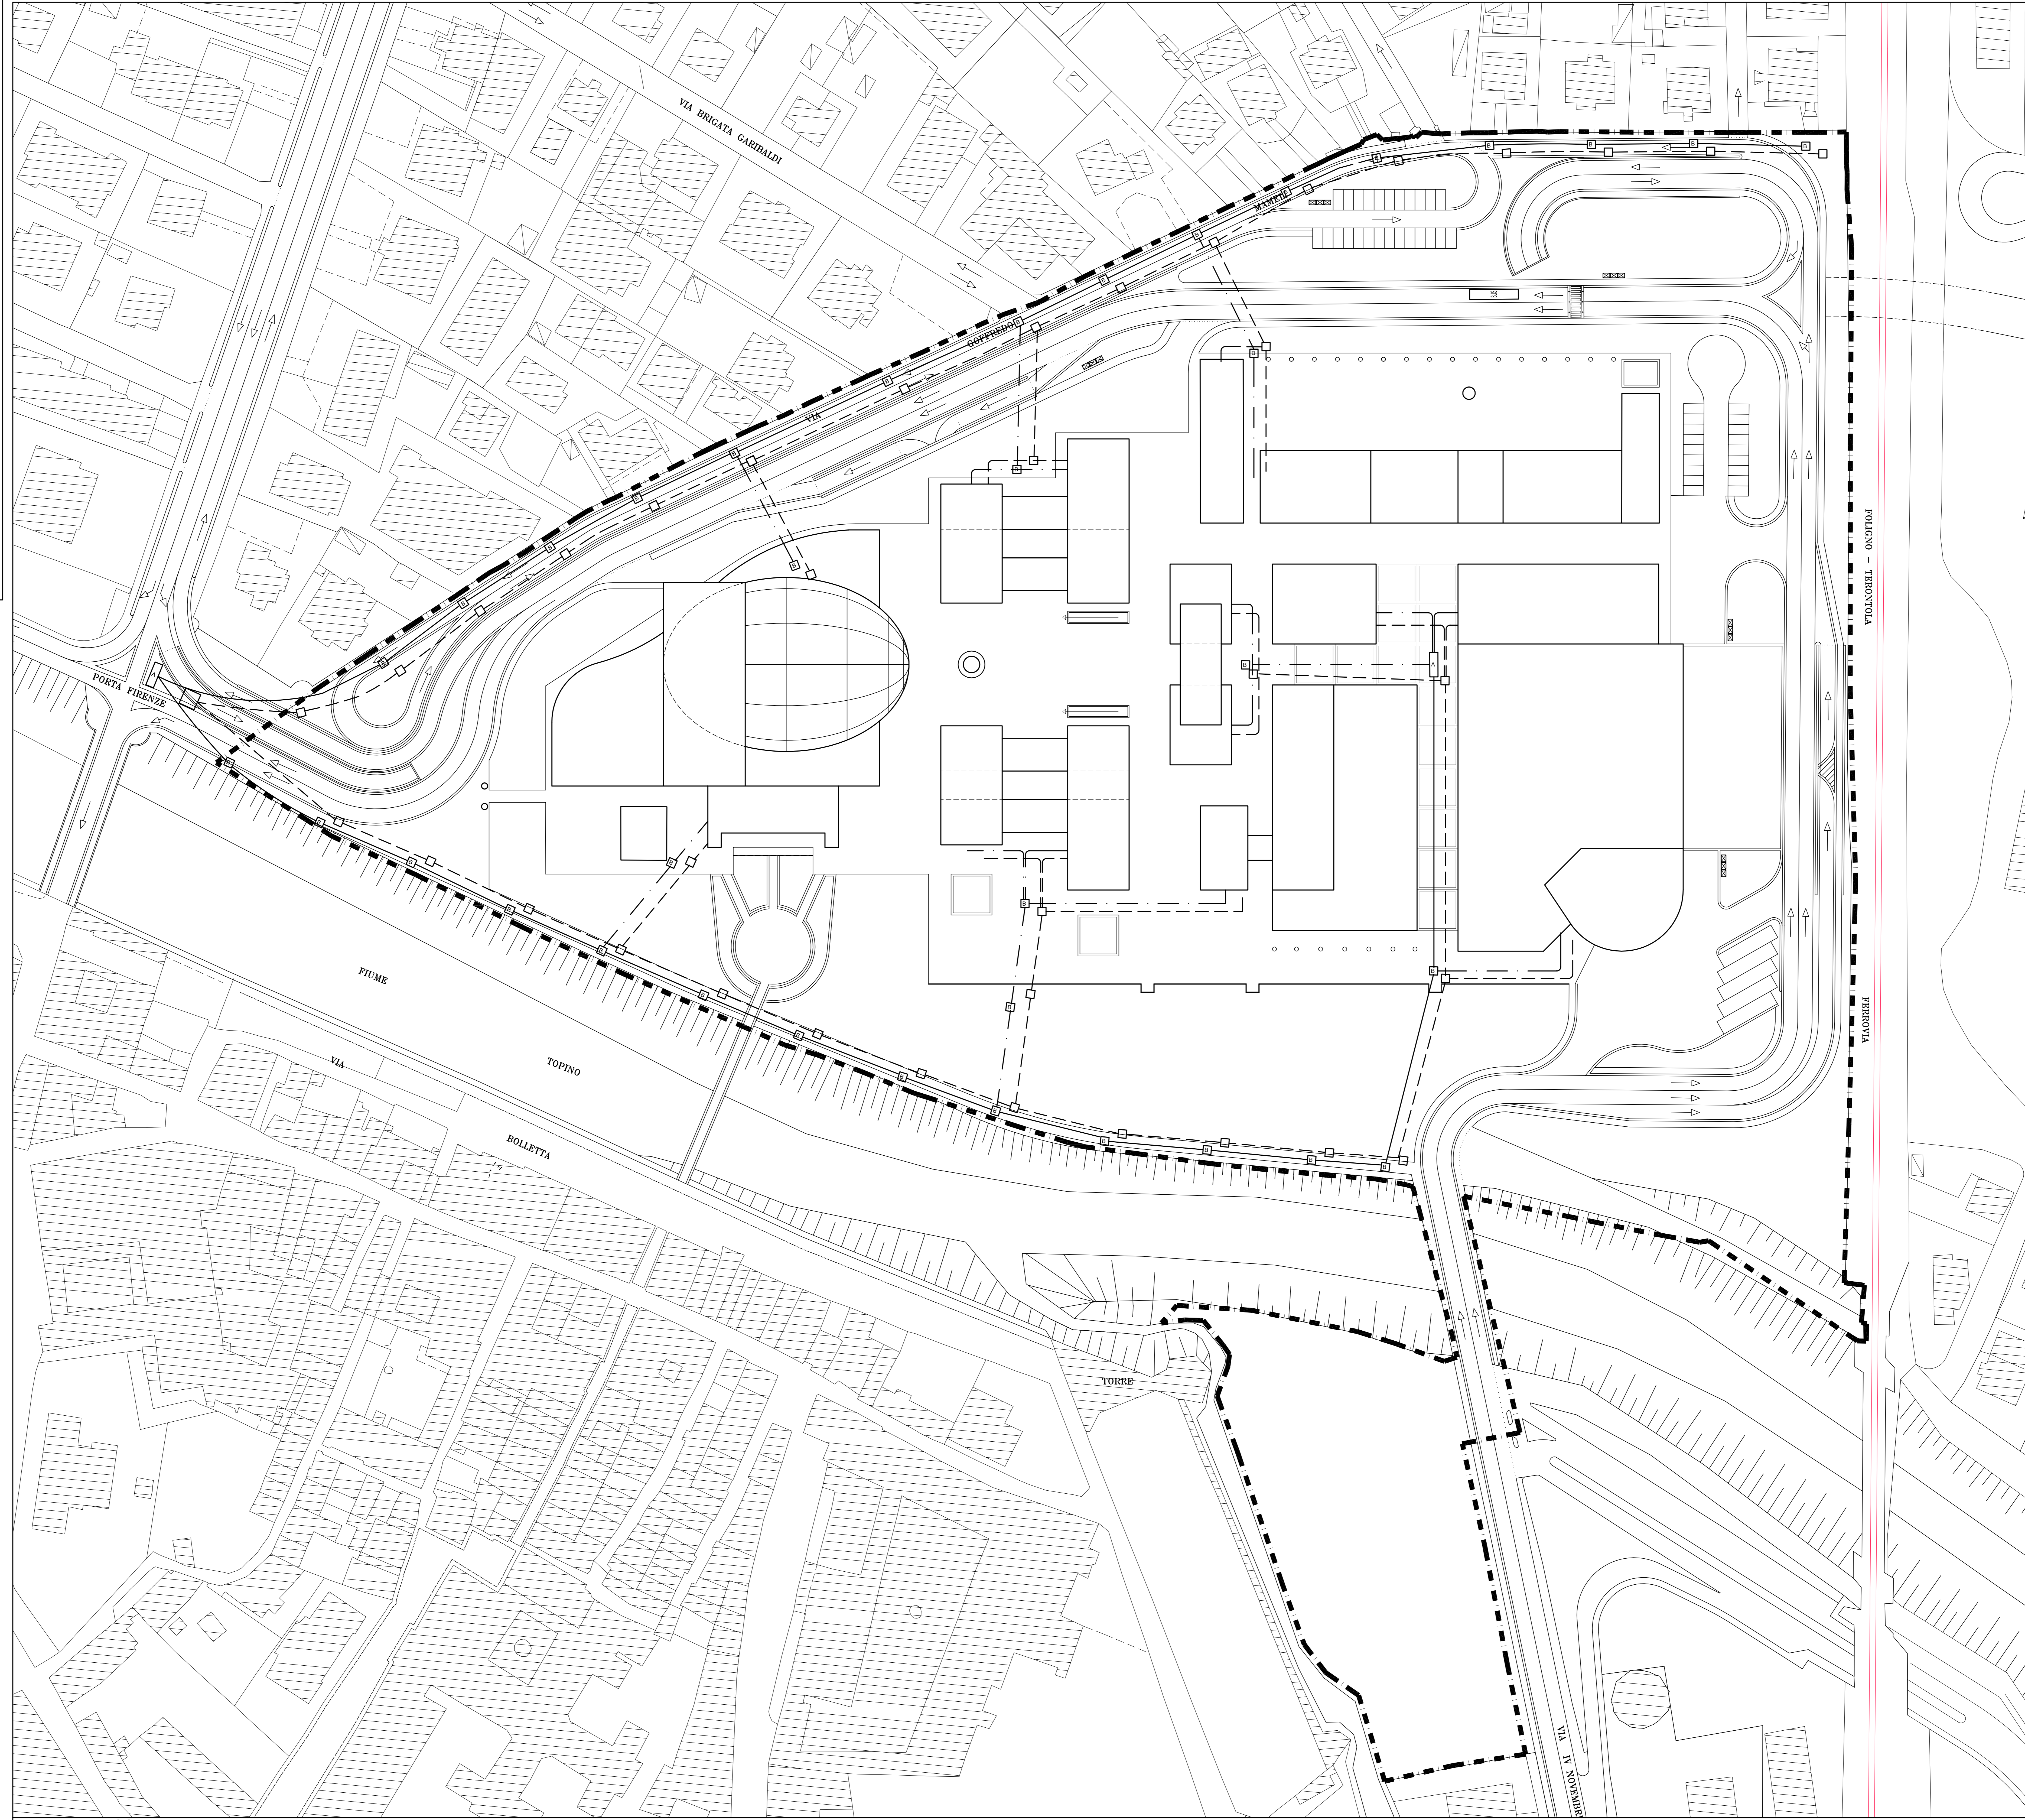

PLANIMETRIA SCALA 1:500

LEGENDA

A POZZETTO TIPO "A"
(0,64m x 1,27m)

B POZZETTO TIPO "B"
(0,64m x 0,64m)

□ POZZETTO T.D. 60 x 60

— RETE TELECOM TUBO CORRUGATO 125 mm

- - - RETE TELECOM TUBO CORRUGATO 50mm

- · - · - RETE TRASMISSIONE DATI

