

COMUNE DI FOLIGNO  
 AMBITO 1 "IL CAMPUS"  
 AREA DISMESSA EX ZUCCHERIFICIO ED AREE ATTIGUE  
 PIANO ATTUATIVO

COMITENTE  
 COOP CENTRO ITALIA  
 Società Cooperativa di Consumo a.r.l.  
 Loc. Pucciarelli - Castiglione del Lago (PG)

Progettazione  
 Arch. A. Cleri - Arch. L. Beddini - Arch. C. Ricottini  
 Collaborazione  
 Geom. G. Vitali - Geom. P. Saracchini

TITOLO  
 PROGETTO RETI TECNOLOGICHE

Elaborato  
 RETE ELETTRICA  
 PARTICOLARI COSTRUTTIVI

Codifica  
 Elaborazione N. data FEB.2004


Aggiornamenti  
 01) APR.2004

Scale  
 1:500  
 1:20  
 Num. 12

**ARAUT**


Ricerca e Progettazione di Architettura, Ingegneria, Urbanistica  
 06034 Foligno, Largo Marchiselli, n.3/B Tel.0742-358288 Fax.0742-399259 e-mail:post@araut.it

LA RIPRODUZIONE E RIPRODUZIONE, ANCHE PARZIALE DI QUESTA TAVOLA E' VIETATA A TERMINI DI LEGGE.

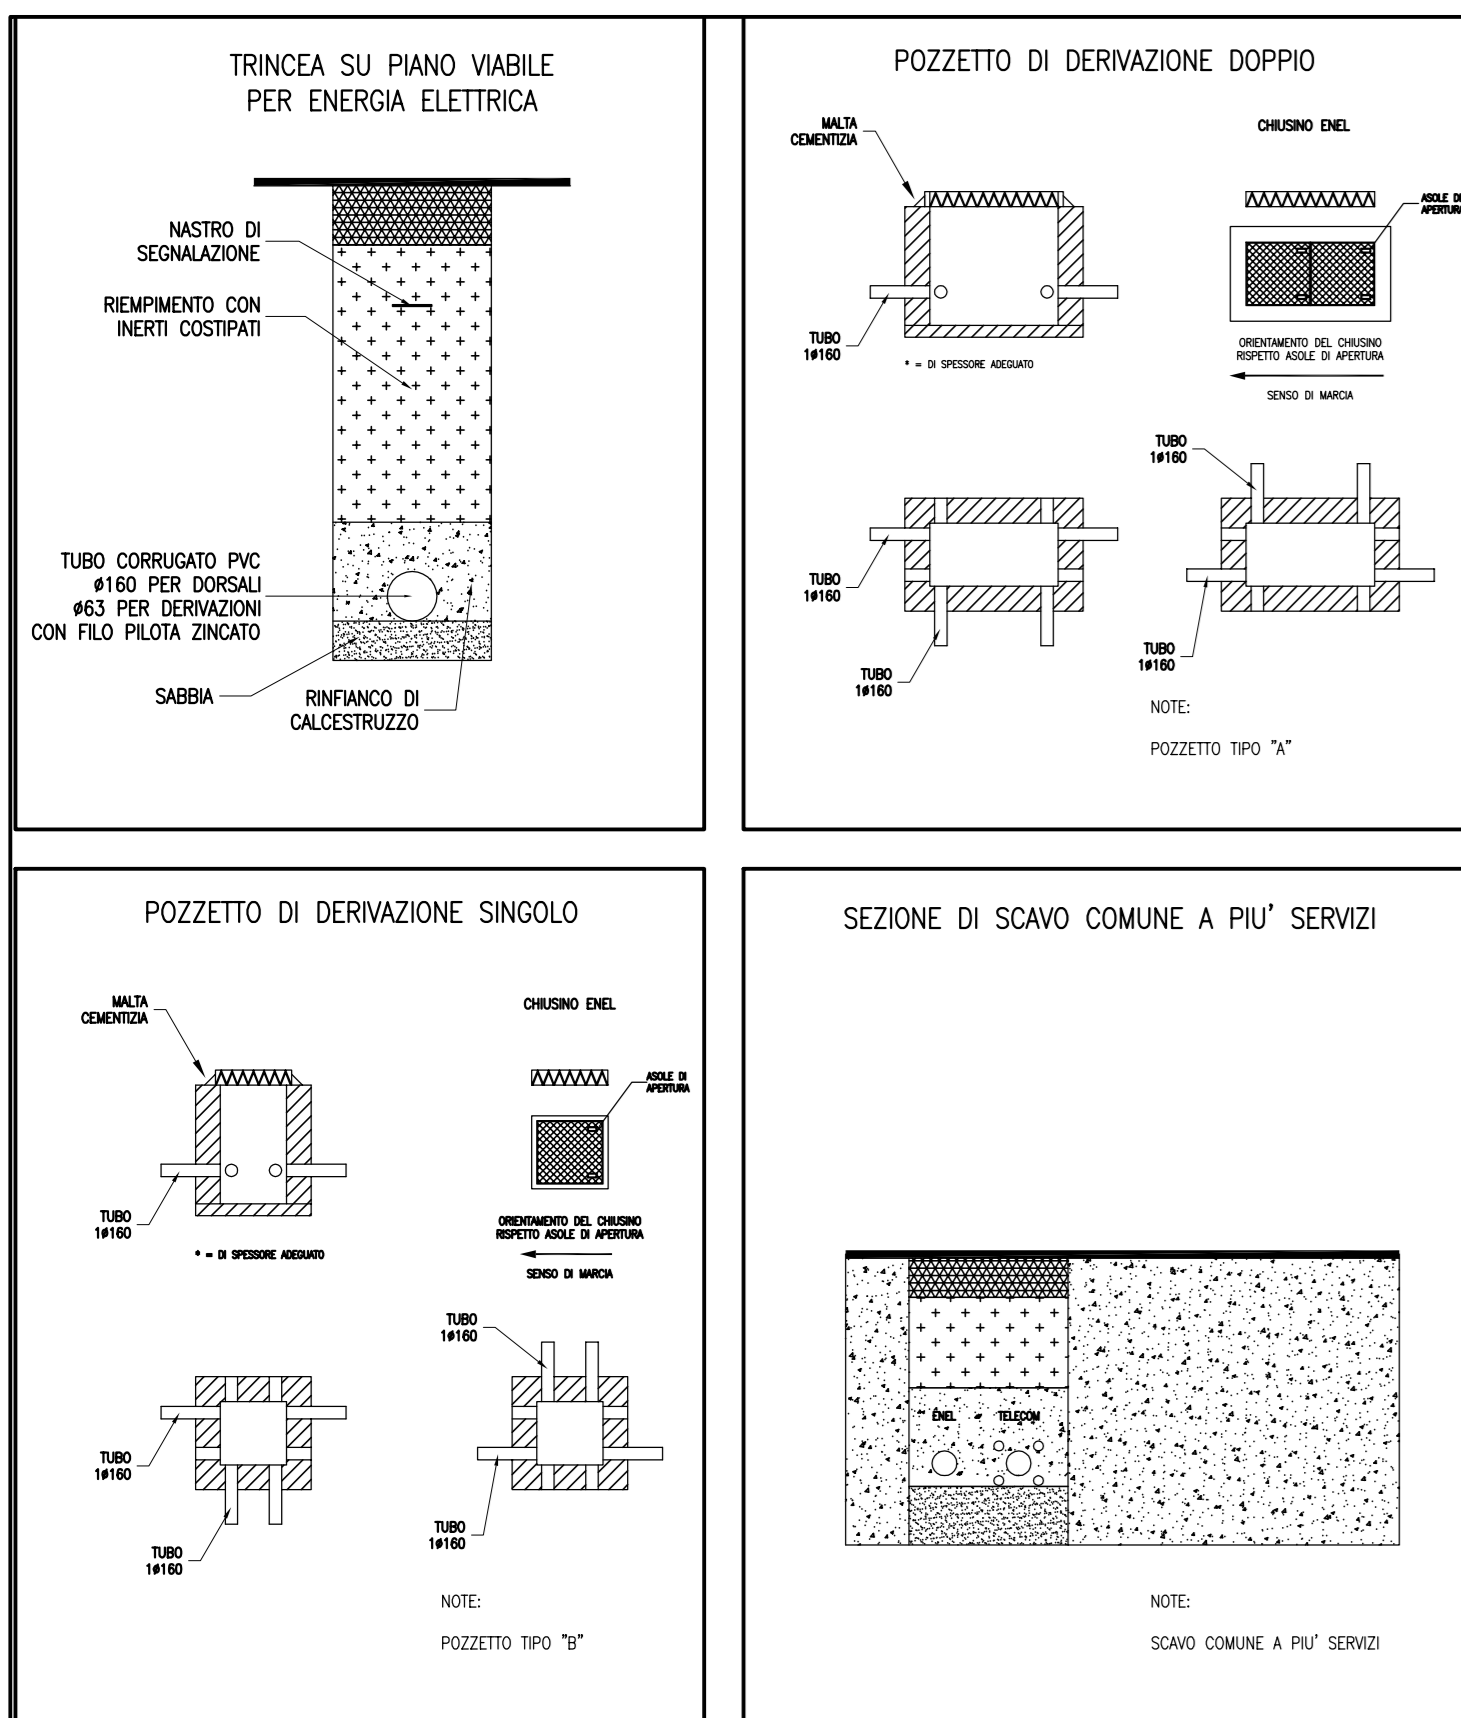

LEGENDA

- Cavidotti e linee di media tensione
- Pozzetti di derivazione
- Cabine di trasformazione MT-BT ENEL/private
- Cavidotti e linee di bassa tensione dorsali
- Cavidotti e linee a bassa tensione, derivazioni e utenze

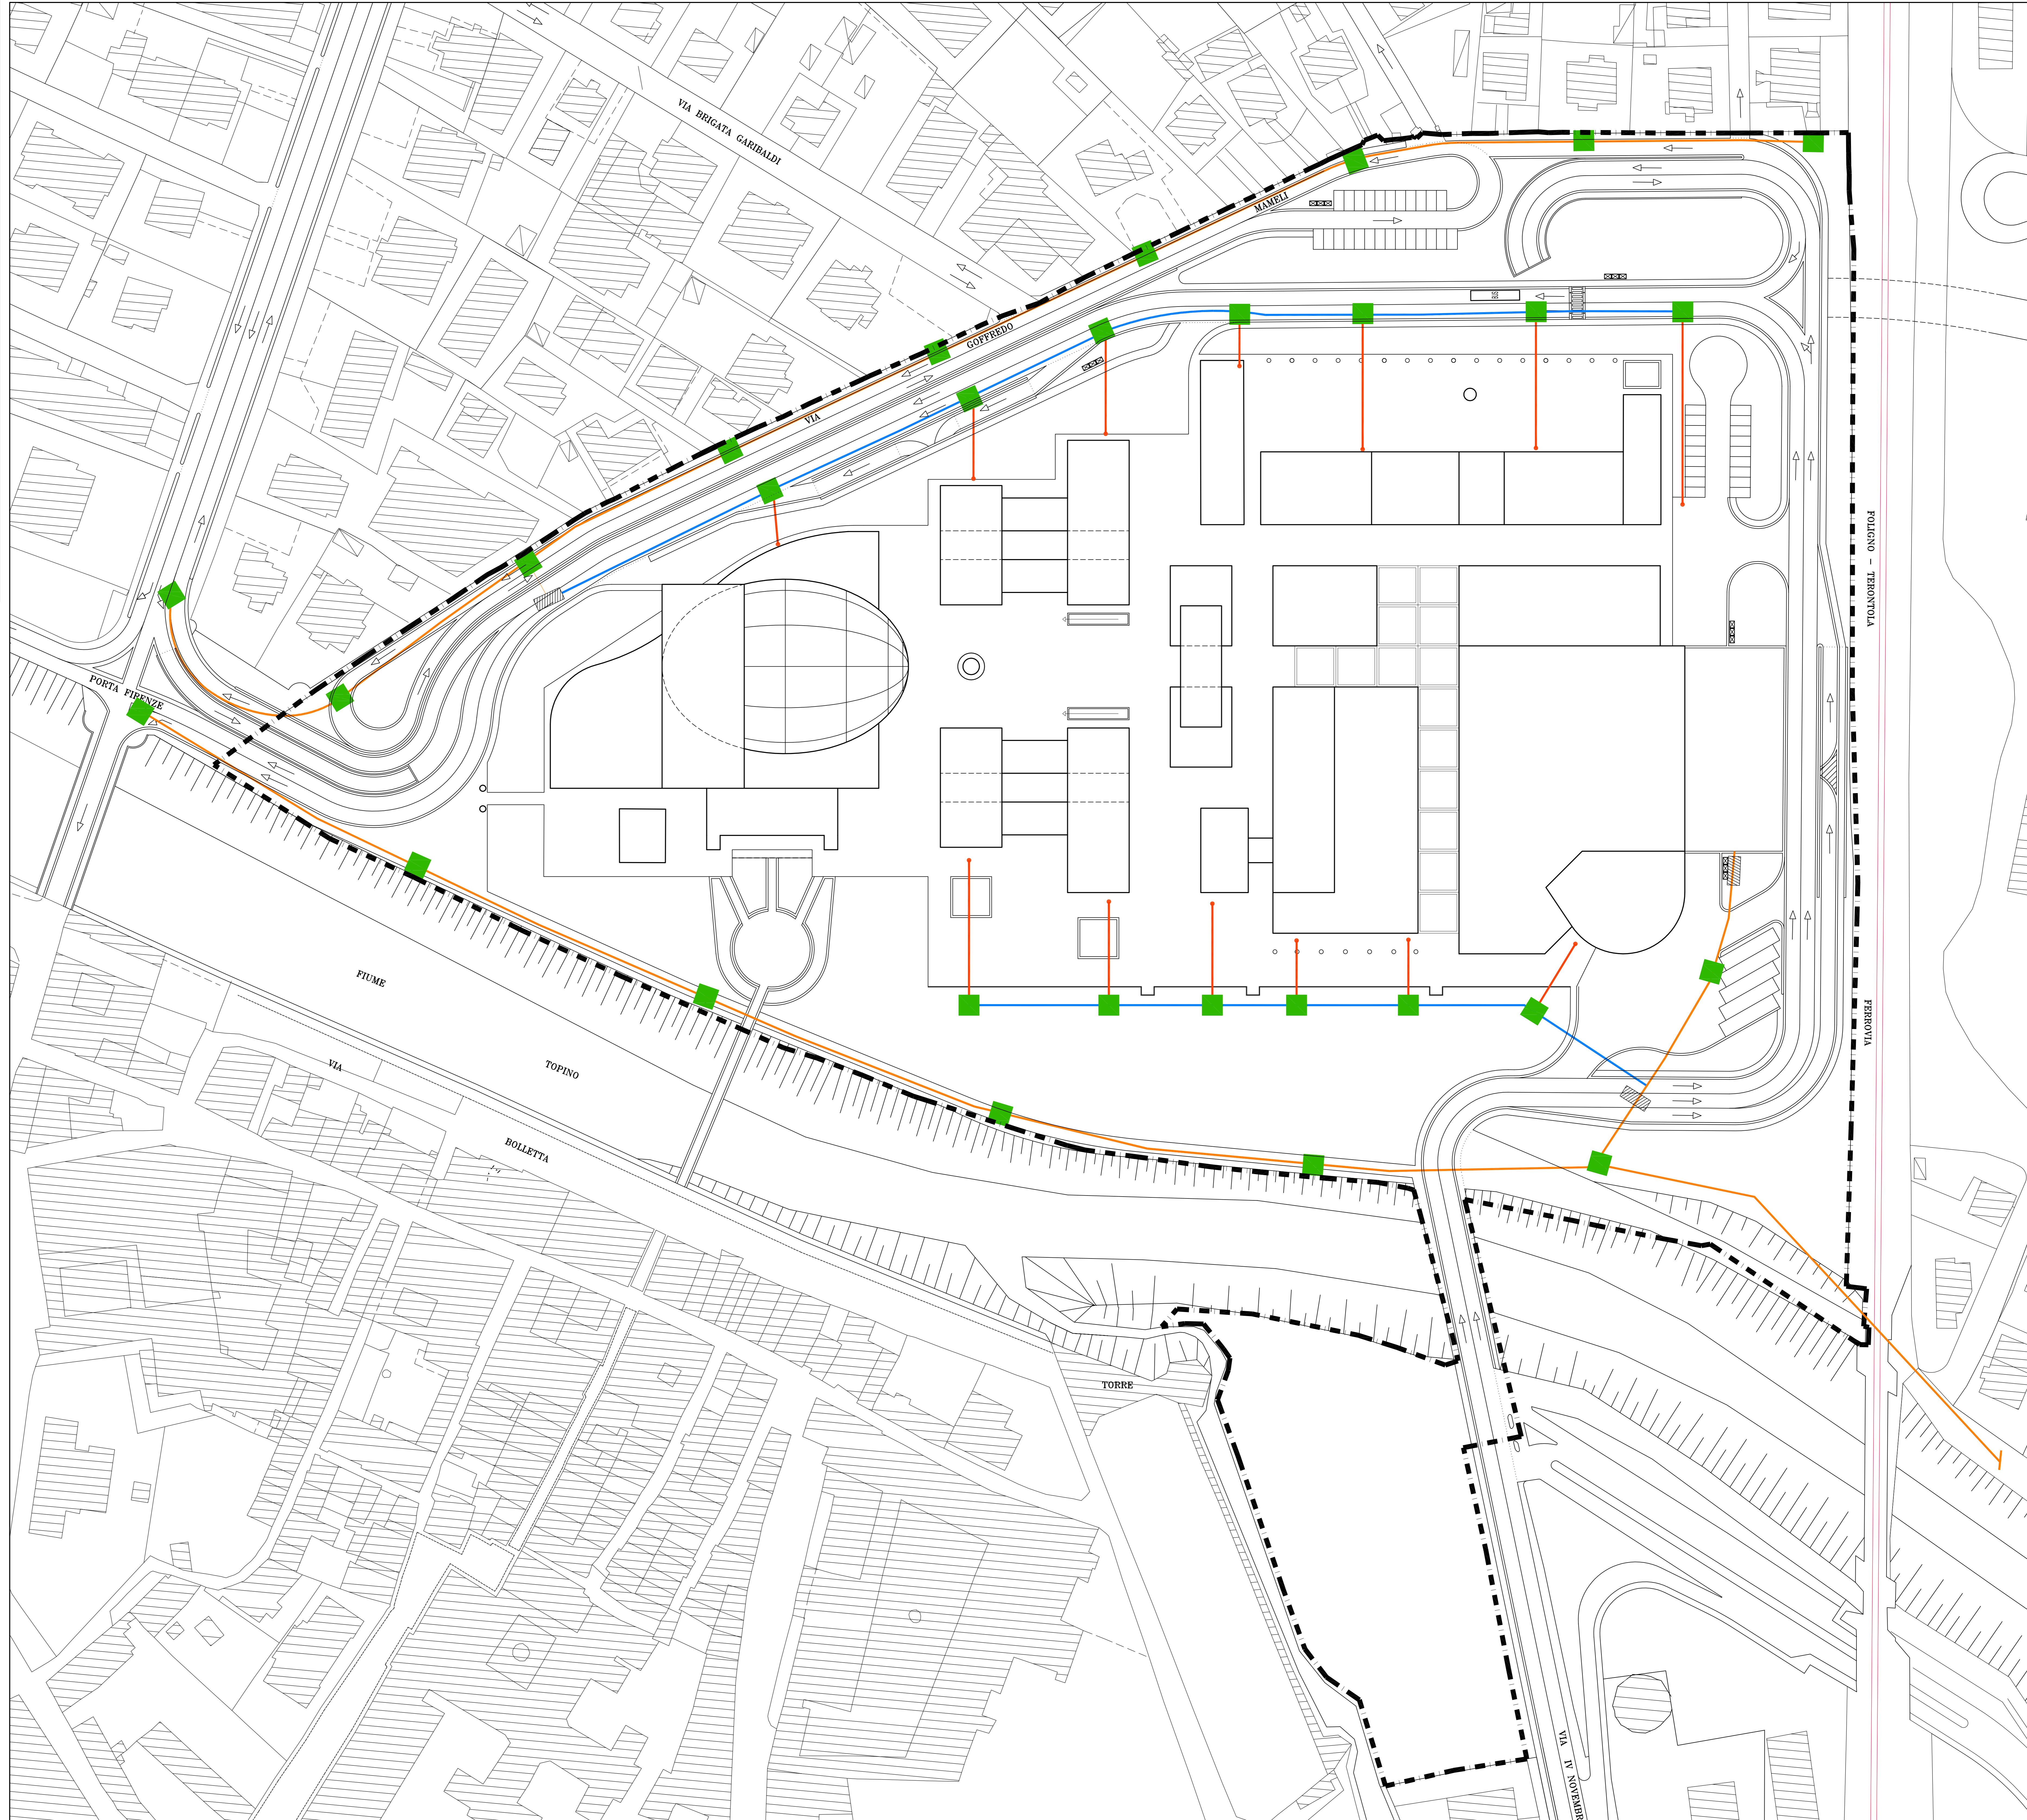

PLANIMETRIA SCALA 1:500