




COMUNE DI FOLIGNO



PIANO ATTUATIVO DI INIZIATIVA PUBBLICA
IN VARIANTE AL PRG'97
PARCO ARCHEOLOGICO
CIMITERO CENTRALE
QUARTIERE FLAMINIO (INA-CASA)

ELABORATO MODIFICATO A SEGUITO CONTRODEDUZIONI 1, 2 e 3
ALLEGATO "2"
RIEPILOGO GRAFICO DEI VINCOLI E DELLE PRESCRIZIONI ESPRESSE
CON I PARERI RIASSUNTI NELL'ALLEGATO "1"

GRUPPO DI LAVORO INTERAREA:
COORDINATORE DEL GRUPPO DI PROGETTAZIONE: dott. arch. Luciano PIERMARINI (fino al 31/07/2016)
COORDINATORE DEL GRUPPO DI PROGETTAZIONE: dott. pianificatore territoriale Vincent OTTAVIANI (dal 01/08/2016)
RESPONSABILE DELLA PROGETTAZIONE DEL PIANO: dott. asa arch. Anna CONTI (dal 01/08/2016)
AREA GOVERNO DEL TERRITORIO: dott. agr. Gianluca MASSEI, dott. asa geom. Mariella MARIANI, geom. Luca PIERANTI,
geom. Gaetano MEDORINI, geom. Enrico VOLPI, geom. Andrea BROCCOLO,
per. ind. Pier Giorgio METELLI, Sig.ra Franca MESA
AREA LAVORI PUBBLICI: arch. Roberto SILVESTRI, arch. Olga PINCA, ing. Francesco Maria CASTELLANI,
geom. Sabrina MONSIGNORI, geom. Mauro TONI, per. ind. Claudio OTTAVIANI
DATA: Febbraio 2019 RAPP.: 1:2.000

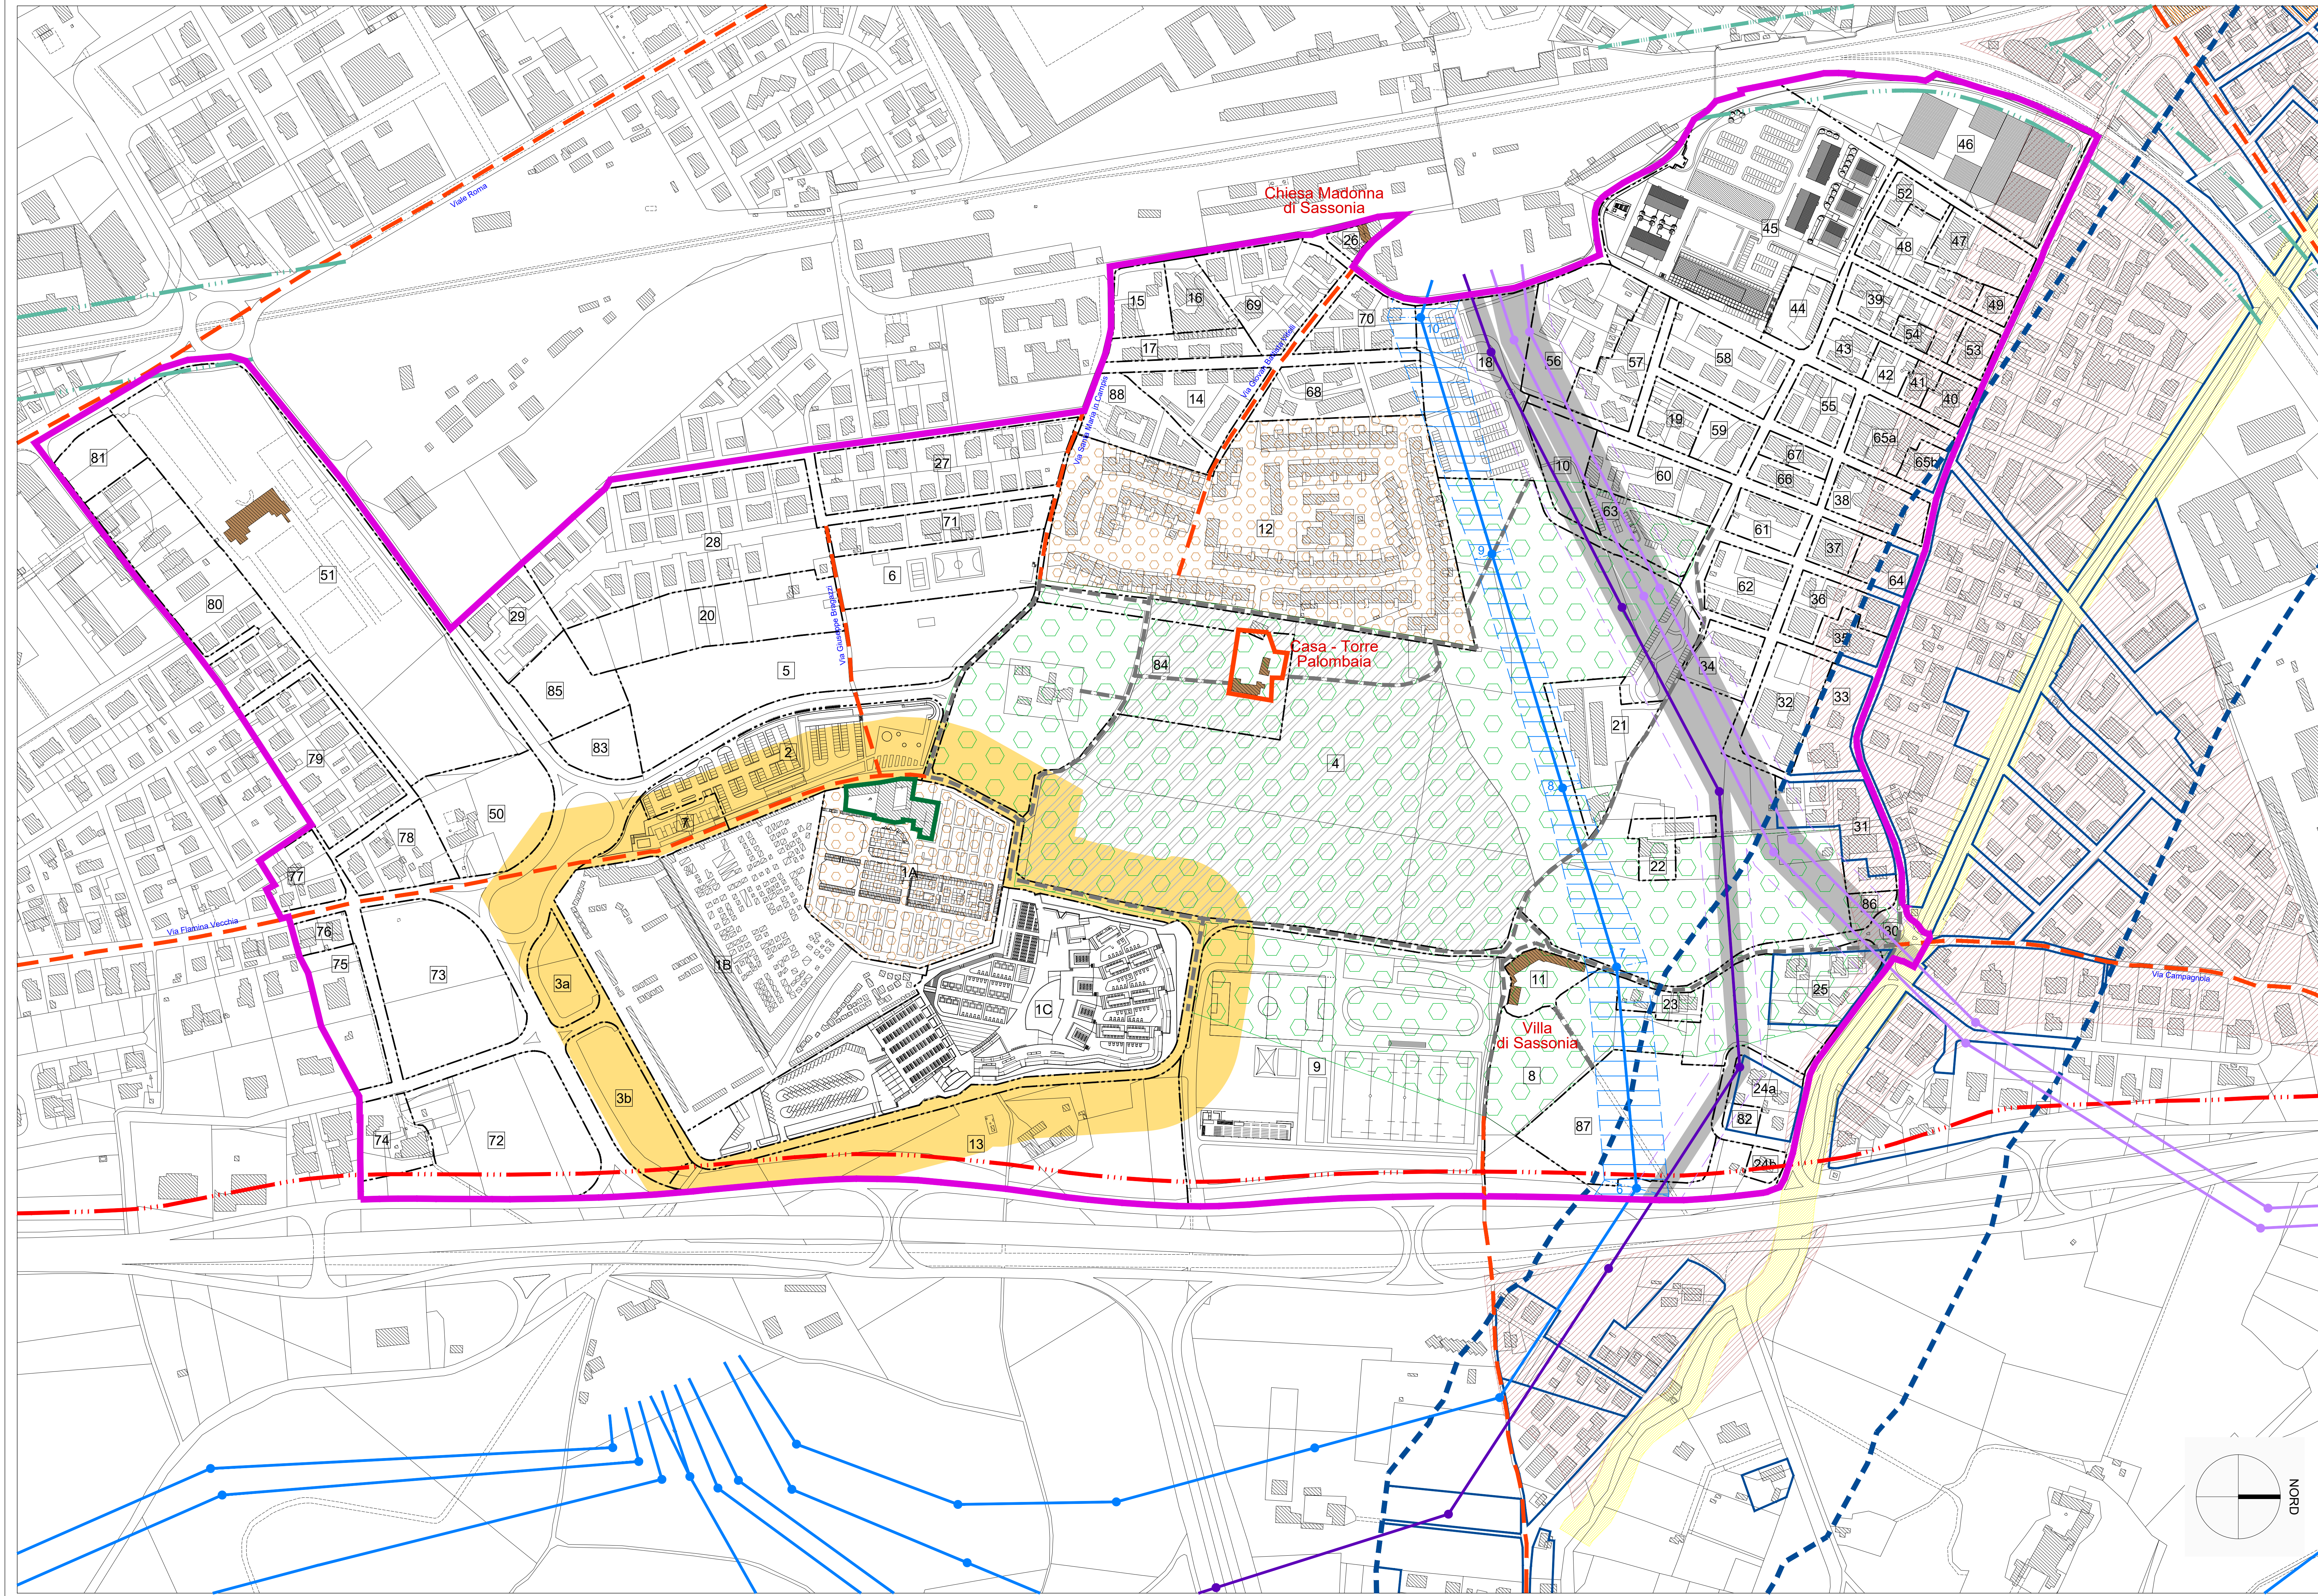

LEGENDA:

- INDIVIDUAZIONE AREA OGGETTO DEL PIANO ATTUATIVO
- INDIVIDUAZIONE COMPARTI
- FASCIA DI RISPETTO CIMITERIALE (50 metri)
- LINEE ELETTRICHE E.N.E.L. AD ALTA TENSIONE
- ELETTRODOTTI F.S. AD ALTA TENSIONE SEMPLICE TERNA
- ELETTRODOTTI F.S. AD ALTA TENSIONE DOPPIA TERNA
- FASCIA DI RISPETTO STRADALE
- FASCIA DI RISPETTO DELLA FERROVIA (30 metri dalla più vicina rotatoria)
- FASCIA DI RISPETTO DALL'ELETTRODOTTO 132 kV Cappuccini ai sensi del D.P.C.M. 8 luglio 2003
- RISPETTO DELLA FASCIA ASSERVITA (area gravata da servizi perpetua ed inamovibile di elettrodotto e di passaggio a favore delle Ferrovie dello Stato)
- FASCIA DI RISPETTO DEGLI ELETTRODOTTI F.S.
- AREE PER CUI SI PROPONE IL VINCOLO DI IMPIANTO E/O TIPOLOGICO (articolo 18 NTA e tavole 8, 9 e 18 del piano)
- IMMOBILE DI INTERESSE STORICO DENOMINATO "COMPLESSO ABBAZIALE DI S. MARIA IN CAMPI" SOTTOPOSTO A TUTELA CON DECRETO DEL 08/11/2006 RETTIFICATO CON DECRETO DEL 21/08/2009
- IMMOBILE DI INTERESSE STORICO DENOMINATO "CASA - TORRE PALOMBAIA" SOTTOPOSTO A TUTELA CON DECRETO DEL 12/03/1996
- AREA DI RISPETTO DELL'IMMOBILE DENOMINATO "CASA - TORRE PALOMBAIA" SOTTOPOSTA A TUTELA CON DECRETO DEL 12/03/1996
- INFRASTRUTTURAZIONE VIARIA DI INTERESSE CULTURALE**
 - VIABILITA' STORICA
 - VIABILITA' PERTINENTE ALLE AREE ARCHEOLOGICHE
- AREE ARCHEOLOGICHE SOTTOPOSTE A DECRETO DI VINCOLO**
 - AREE SOTTOPOSTE A VINCOLO DIRETTO - DECRETO DEL MINISTERO PER I BENI CULTURALI E AMBIENTALI DEL 4 MAGGIO 1995
- FASCE FLUVIALI E ZONE DI RISCHIO DEL RETICOLO SECONDARIO E MINORE**
 - FASCIA A
 - FASCIA B
 - FASCIA C
- TUTELA PAESAGGISTICA**
(ai sensi dell'articolo 142 comma 1, lettera c), d.lgs 42/2004 ad eccezione delle aree perimetrate come zone omogenee di tipo "B" alla data del 6 settembre 1985)
 - FASCIA DI 150 METRI LINEARI DAL FOSSO RENARO
 - AREE PERIMETRATE COME ZONE OMOGENEE DI TIPO "B" ALLA DATA DEL 6 SETTEMBRE 1985

