



COMUNE DI FOLIGNO

Allegata alla deliberazione di Giunta Provinciale n. 251 del 18.05.2003



PROGRAMMA STRAORDINARIO DI EDILIZIA RESIDENZIALE PUBBLICA



ADOTTATO CON DELIBERA C.C. N. 155 del 22.5.2000


VOLPERINO

VARIANTE n°1 AL PEEP RESIDENZE PREFABBRICATE IN VARIANTE AL P.R.G. con previsioni planivolumetriche

TAV. N. 5/5	URBANIZZAZIONI
COLLABORATORI: Geom. Fabiola ANGELI, Geom. Angelo CONOCCHIA Geom. Gaetano MEDORINI, P.I. Pico, Giorgio METELLI	SETTEMBRE 2000
IL DIRIGENTE: Arch. Luciano PIERMARINI	RAPP.: 1:2000

COMUNE DI FOLIGNO - URBANISTICA

ESAMINATO CON PARERE FAVORIBILE E SOTTO LE CONDIZIONI DALLA COMMISSIONE URBANISTICA ALLA DATA DEL 21 SET 2000

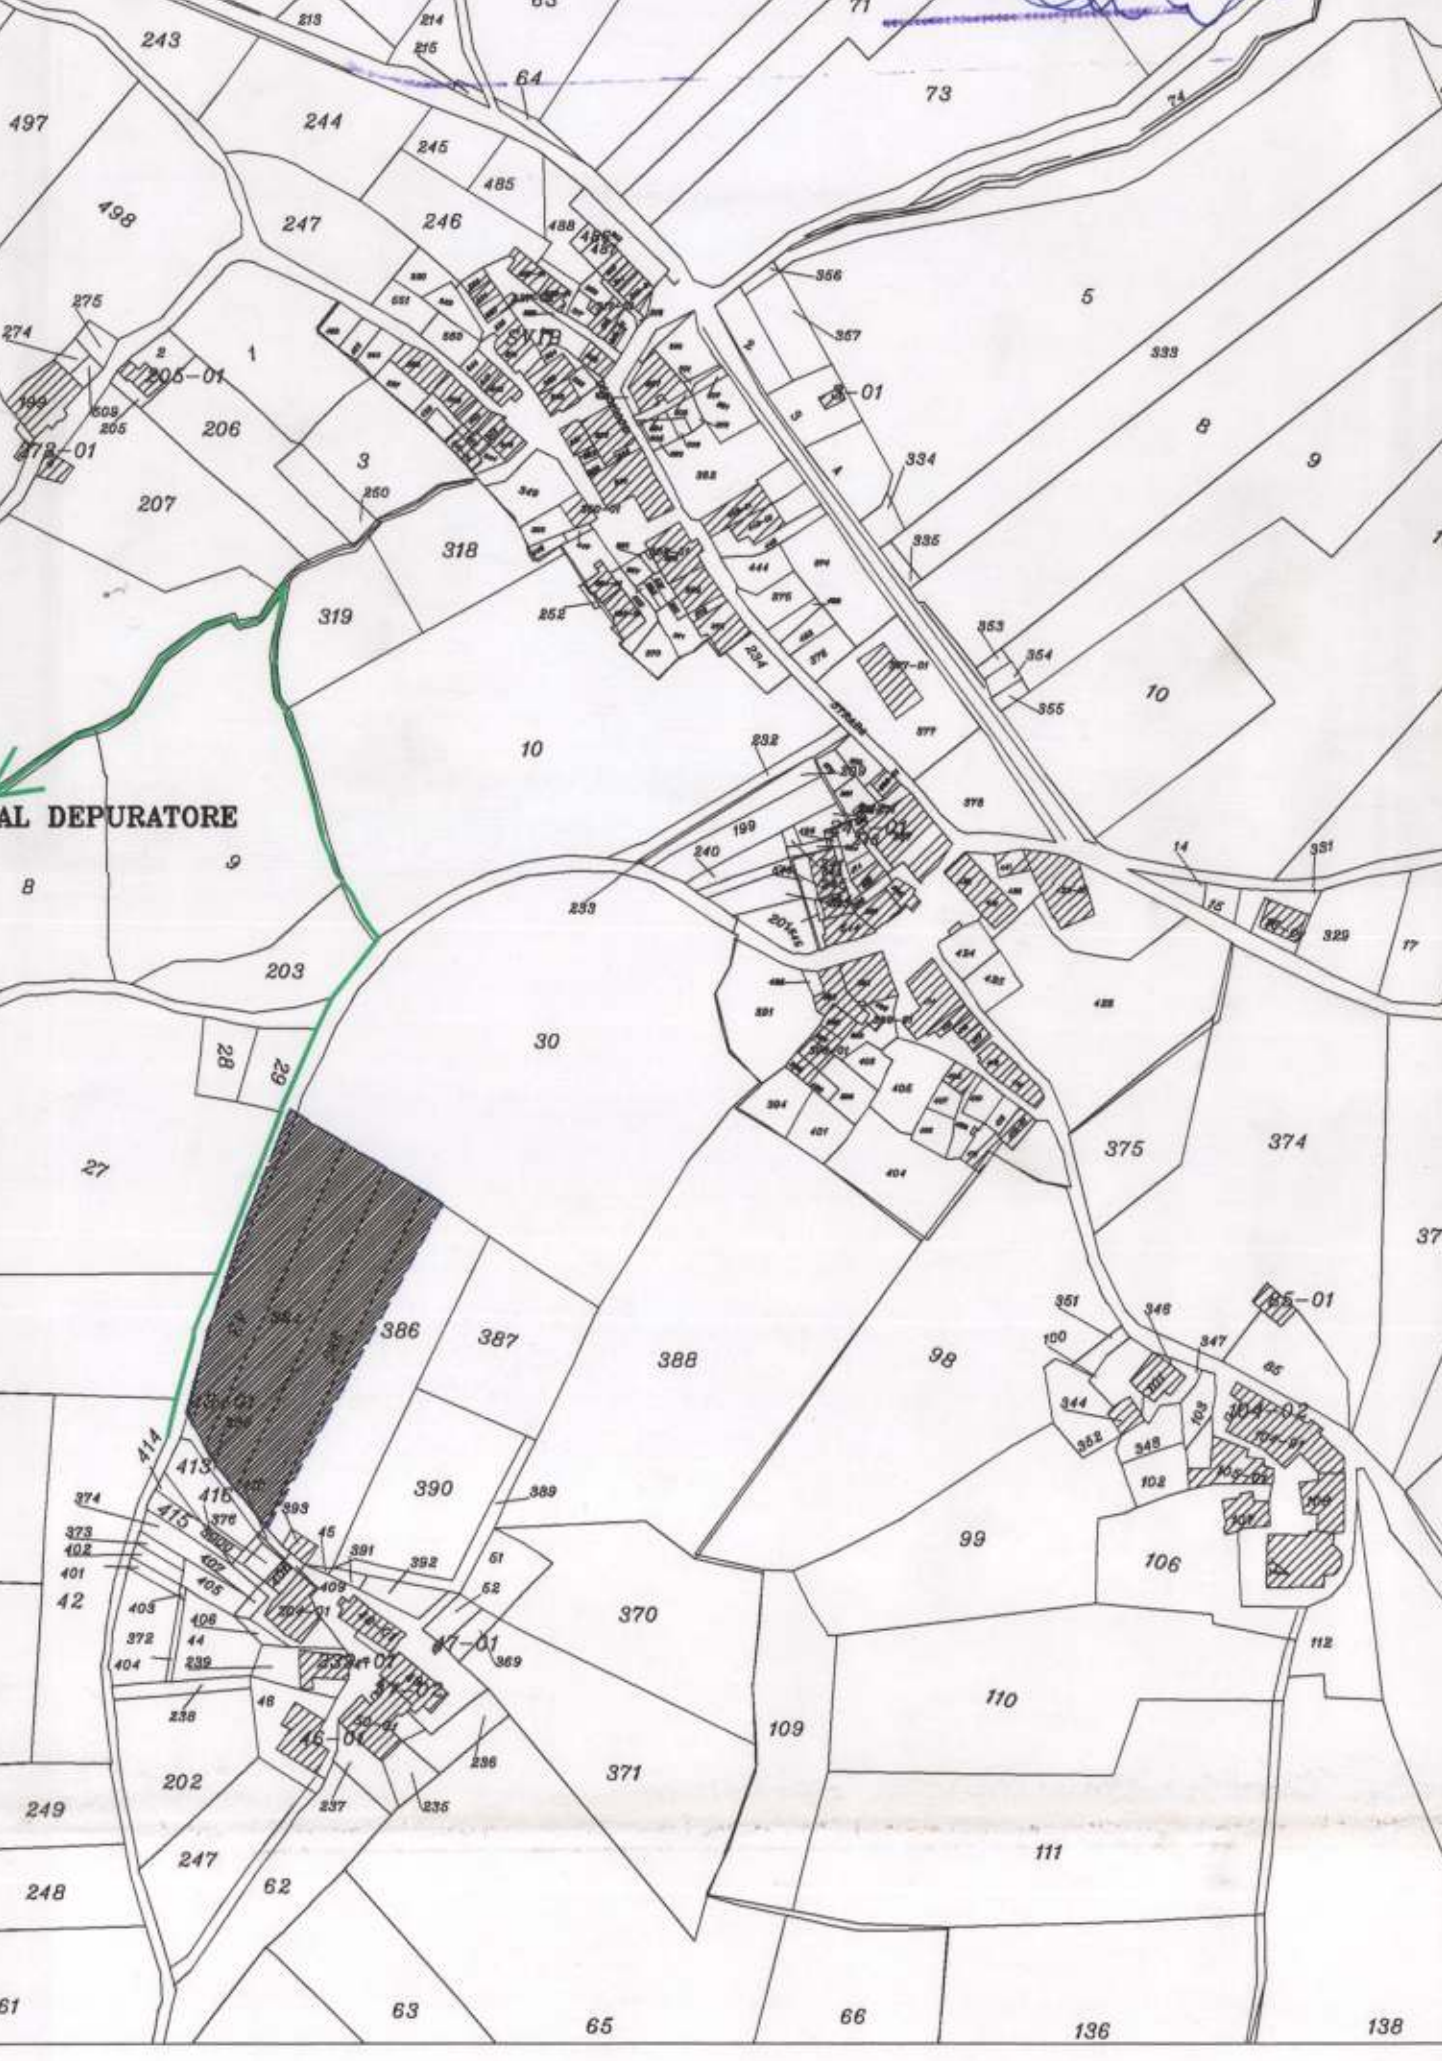


ACQUE NERE



- LEGENDA**
- confine ambito
 - fognature acque nere
 - fognature acque bianche
 - tubazione accoppiata acqua e gas
 - tubazione accoppiata E.N.E.L. - TELECOM
 - illuminazione pubblica
 - illuminazione pubblica

LEGENDA

TUBAZIONE	Ø (cm)	h (cm)	h (cm)	h (cm)
PVC 303/1 24 200	200	45	150-180	
PVC 303/1 24 310	310	72	180-190	
PVC 303/1 24 400	400	80	190-190	

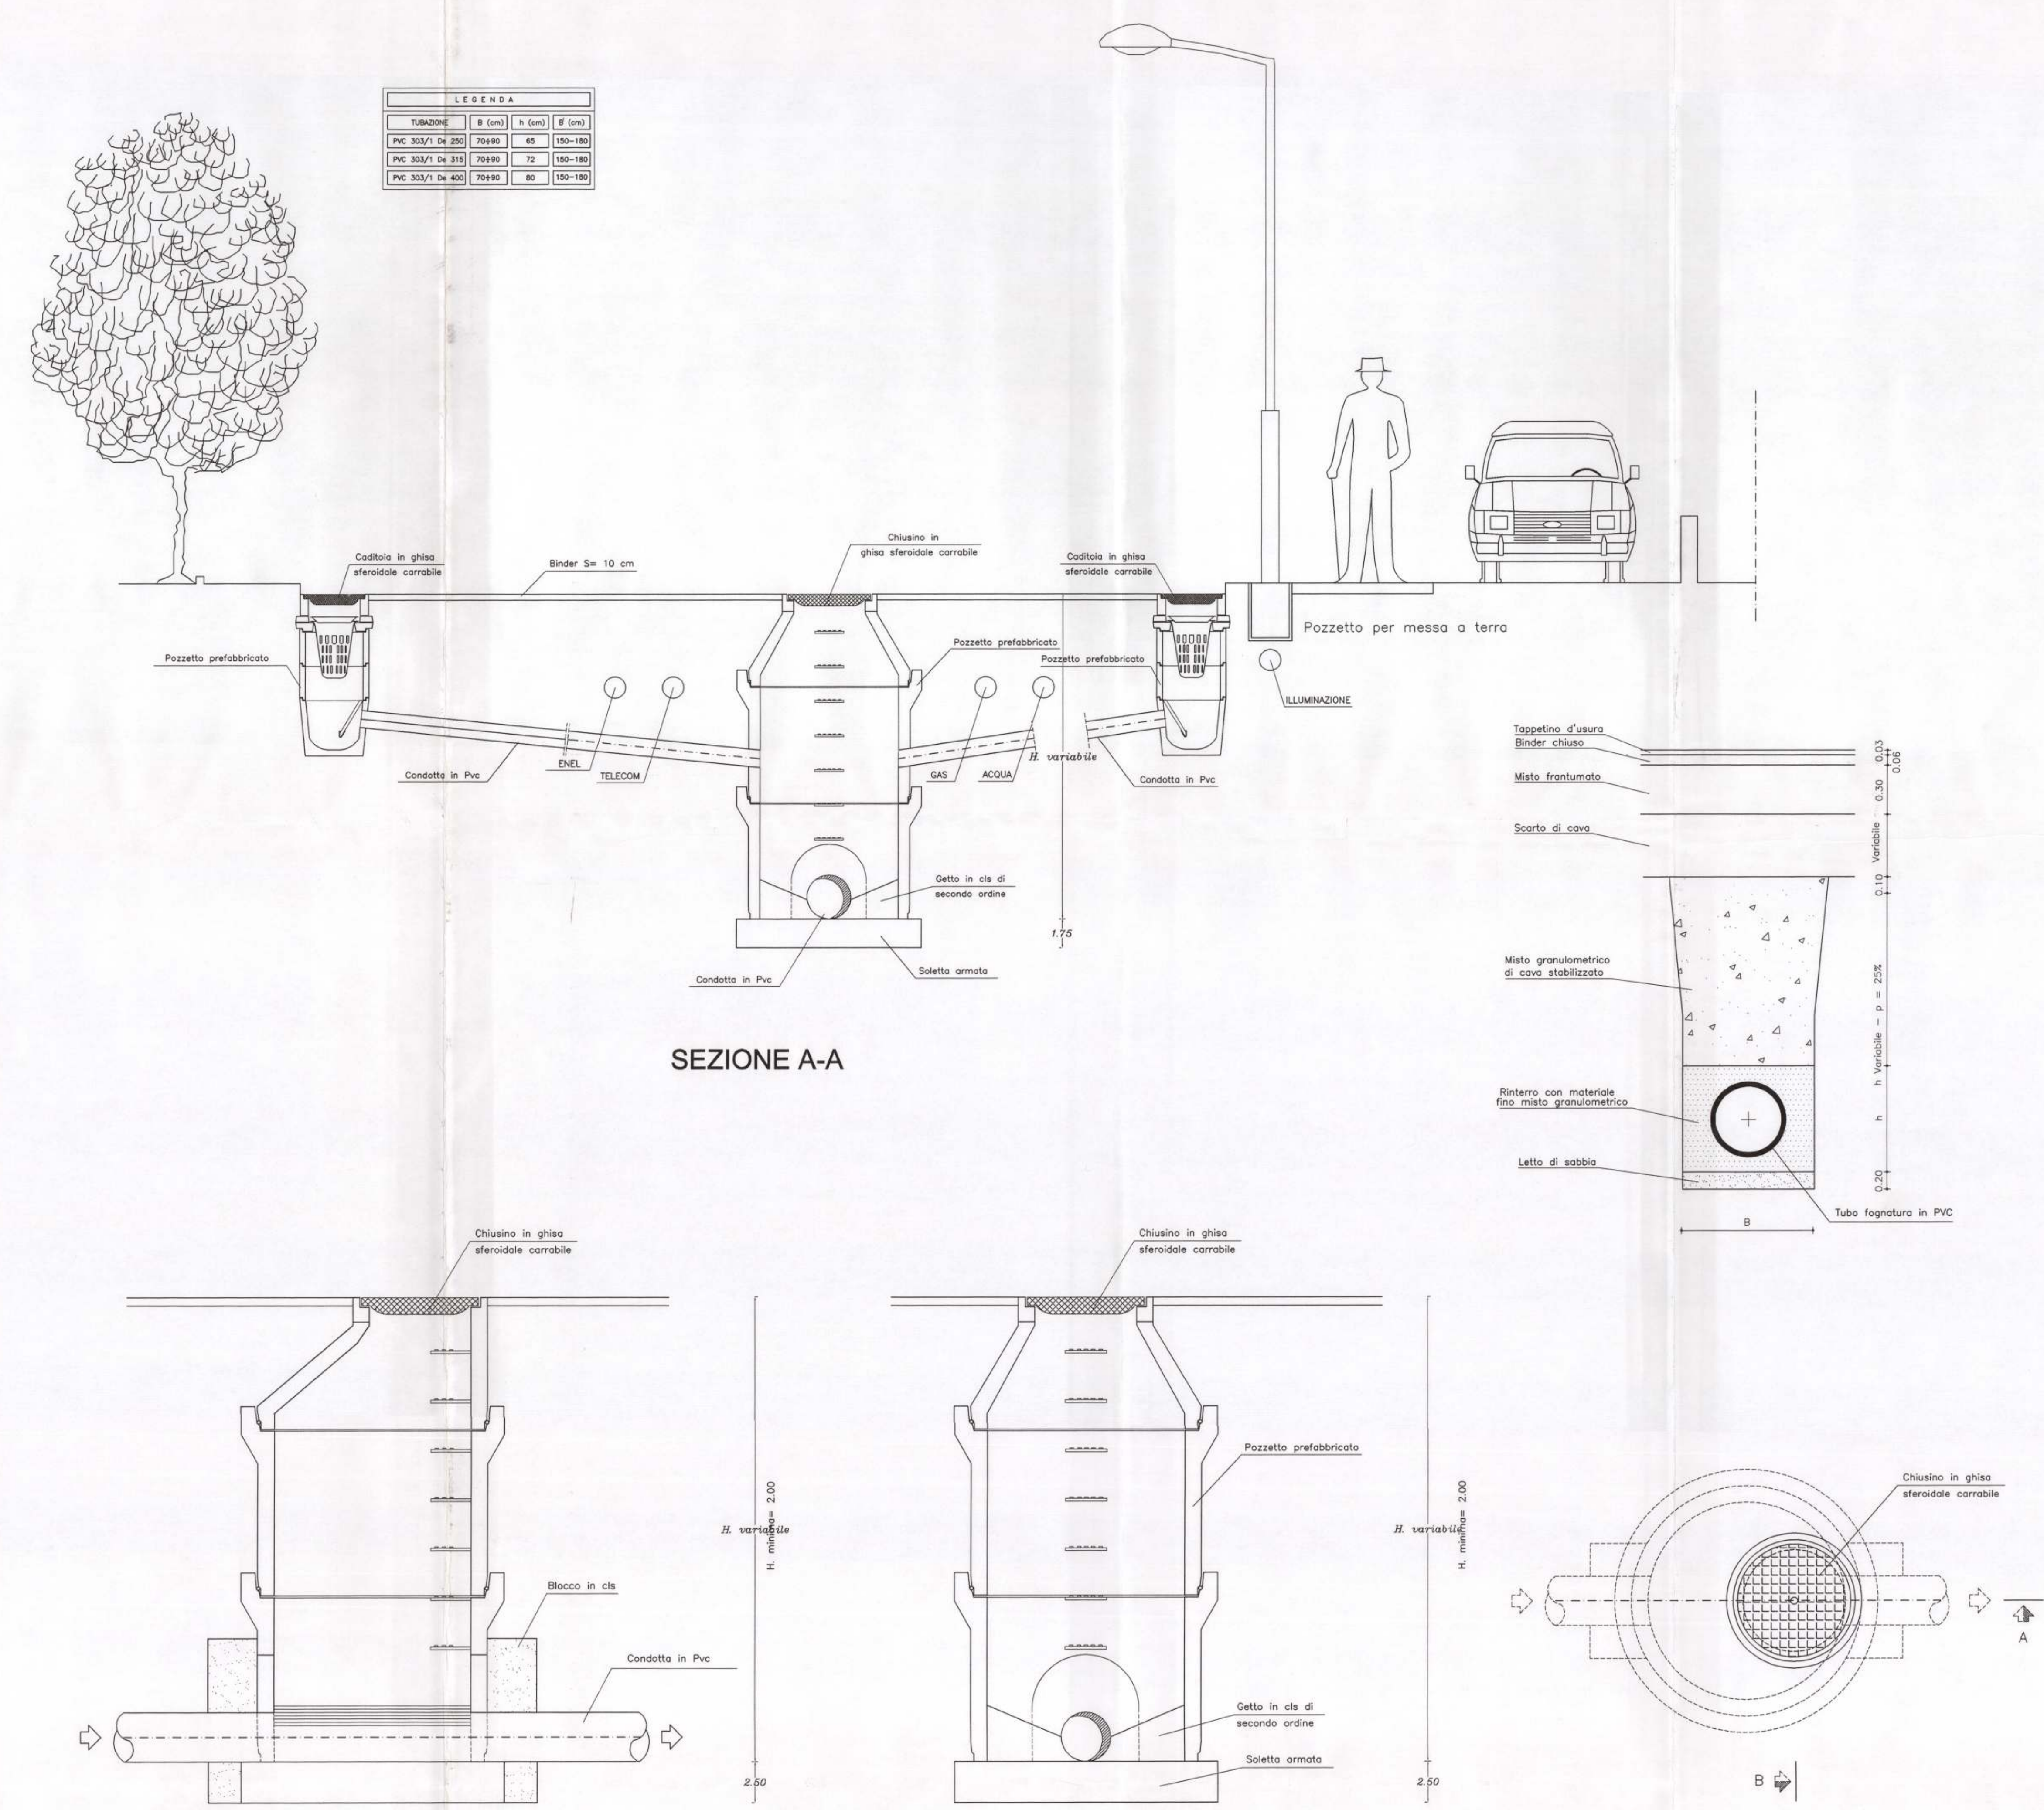

SEZIONE A-A