


ELEMENTI INDICATIVI DEL DISEGNO DI SUOLO

L'ATTUAZIONE E' SUBORDINATA ANCHE ALLA  
VERIFICA DI COMPATIBILITA' CON IL PAI

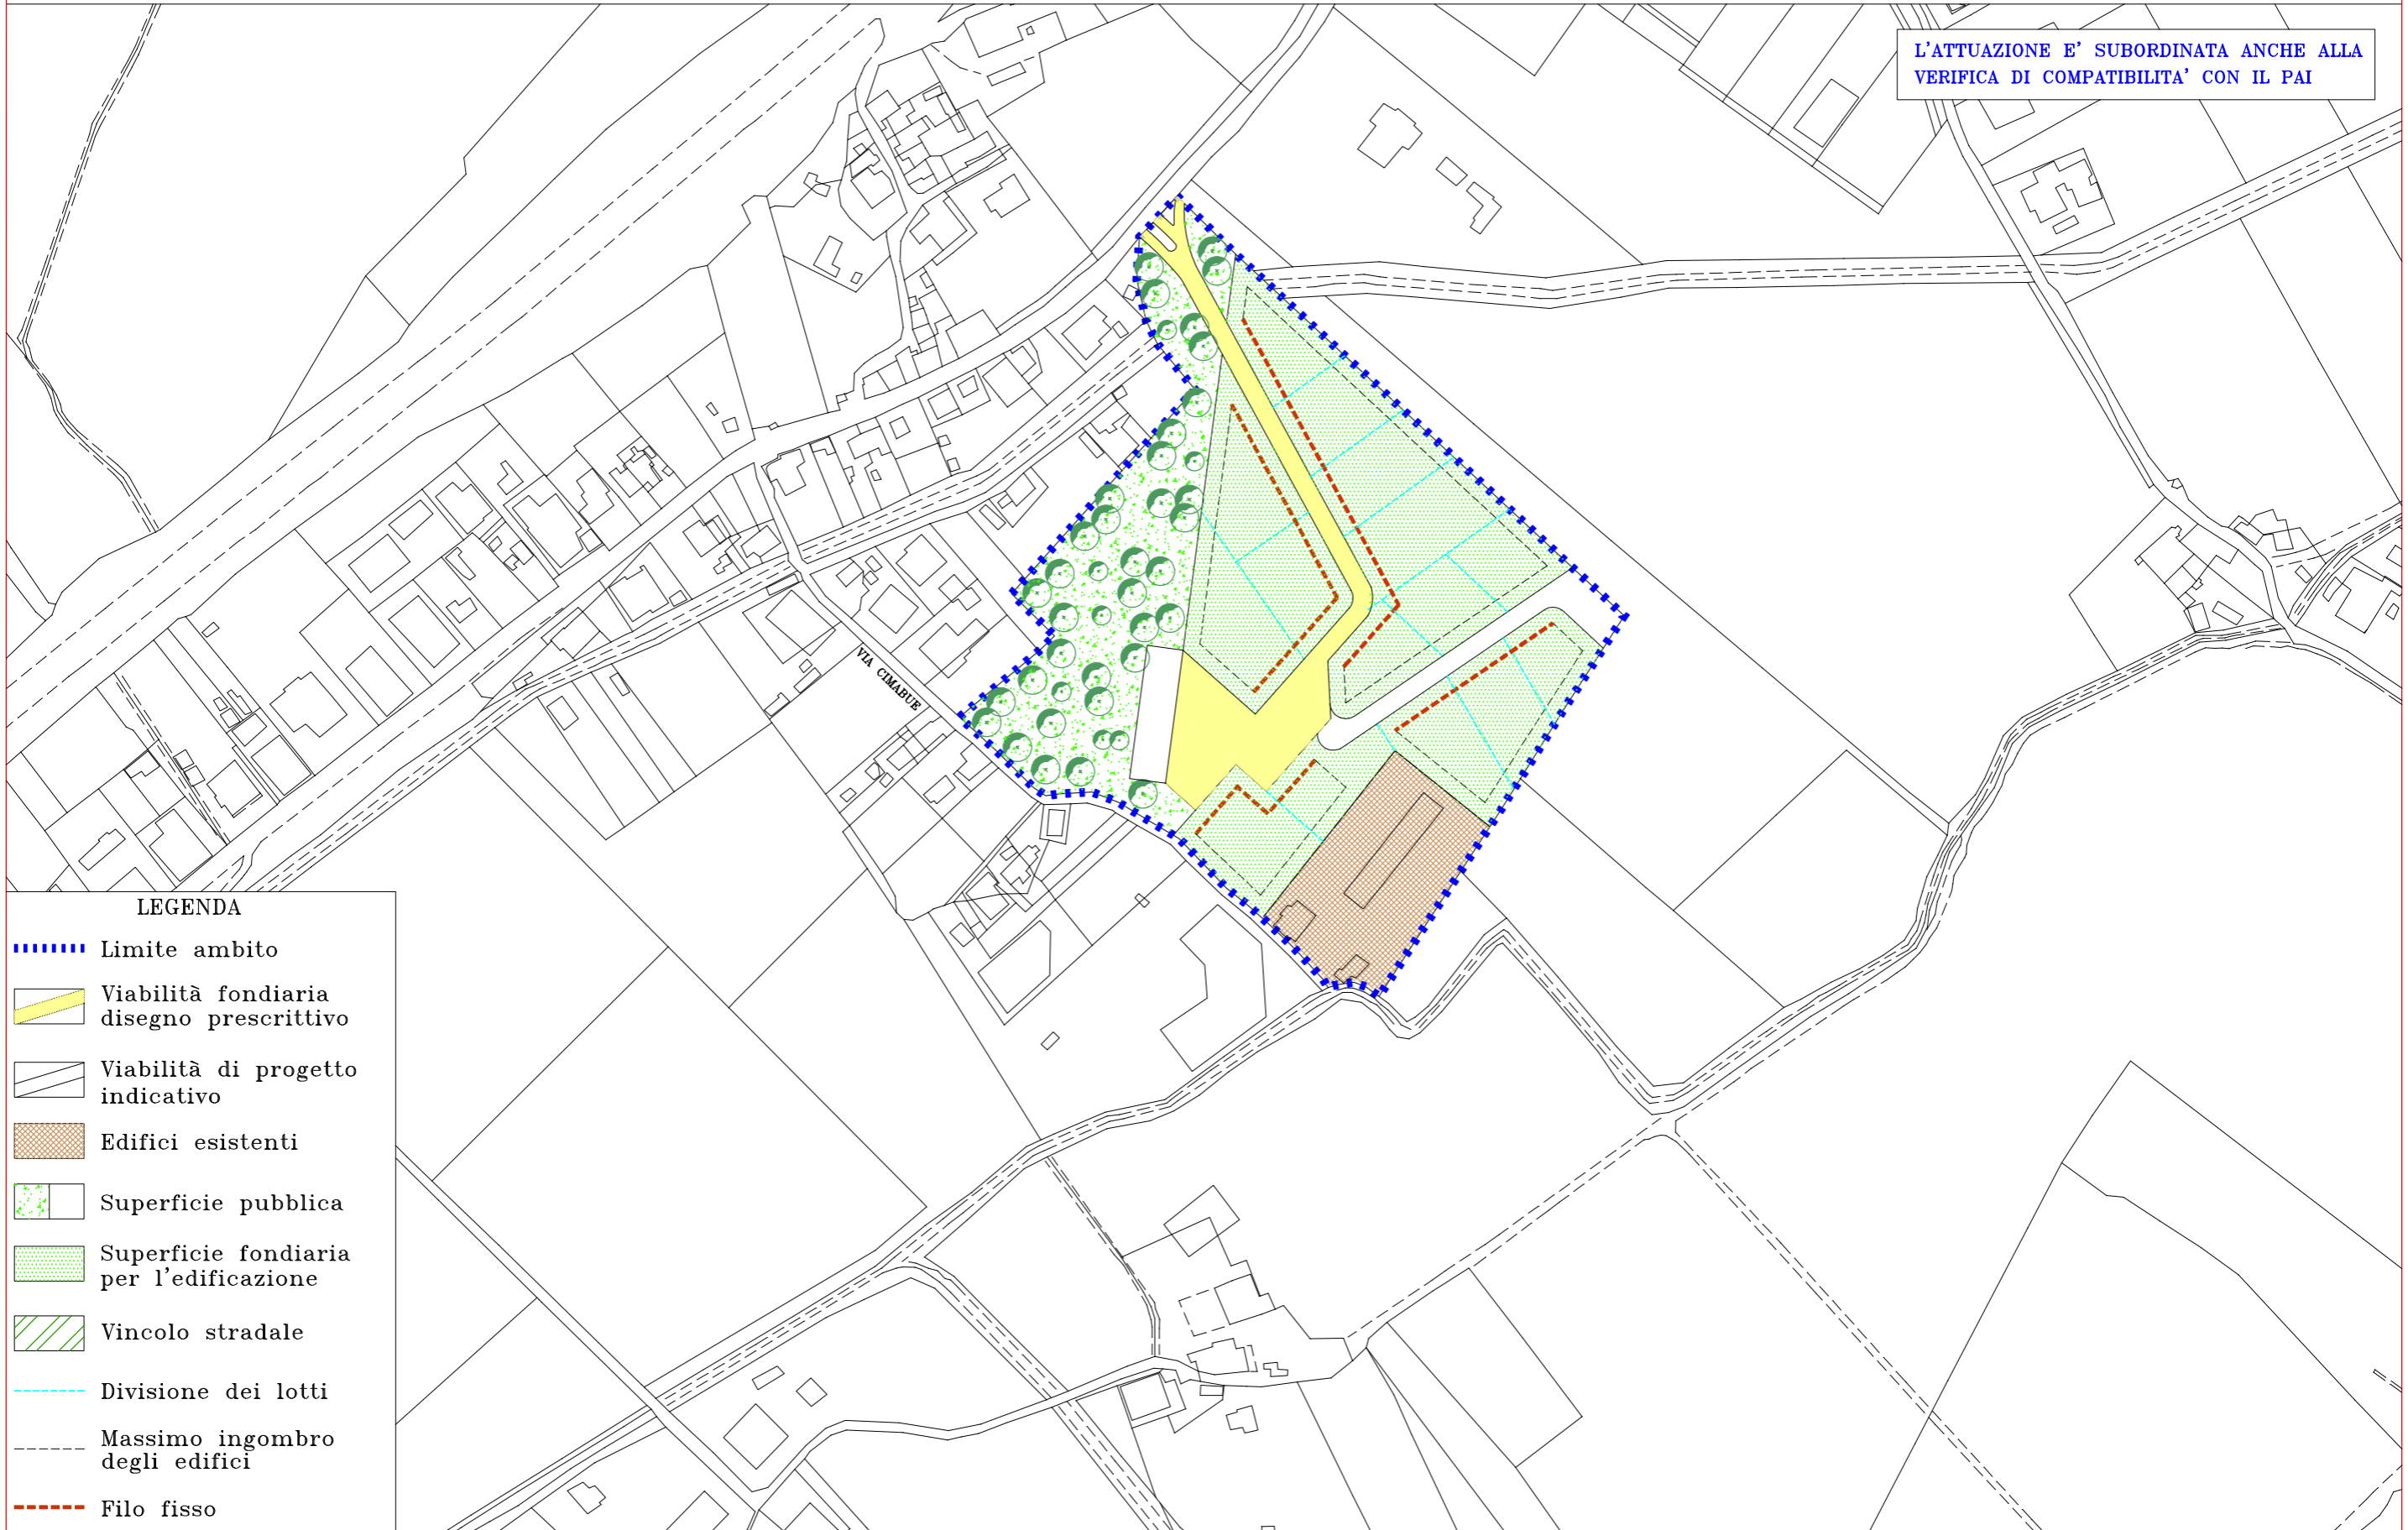

LEGENDA

- Limite ambito
- Viabilità fondiaria disegno prescrittivo
- Viabilità di progetto indicativo
- Edifici esistenti
- Superficie pubblica
- Superficie fondiaria per l'edificazione
- Vincolo stradale
- Divisione dei lotti
- Massimo ingombro degli edifici
- Filo fisso