



Il proprietario


APPROVATO CON DELIBERA C.C.
N. 2 del 28/01/2002
3 0 GEN 2002


FEBBRAIO 2002

IN CARICATO	COMUNE DI FOLIGNO PRG97	AMBITO	28
P4	SCHEDE D'AMBITO - FOGLIO NOMINATIVO	L'ACQUAIUOLO	

DESCRIZIONE STATO ATTUALE

OGGETTIVI GENERALI DELL'INTERVENTO

PREVISIONI DI ASSETTO

ARTICOLAZIONE DELLA SUPERFICIE TERRITORIALE

DESTINAZIONI


USI AMMESSI DEI FABBRICATI

PRESCRIZIONI PARTICOLARI


SUPERFICIE TERRITORIALE CORRISPONDENTE AI VALORI CATASTRALI

Significato simbolico per l'utente	esteso	massimo	esteso	massimo
1/200 ml	% SL	% SL	est. % SL	% SL
PRESCRIZIONI PER LA PROGETTAZIONE URBANISTICA ESECUTIVA				
DESTINAZIONI				
Edilizia residenziale privata	48 % S.U.C.	% S.U.C.		
Edilizia residenziale pubblica	57 % S.U.C.	% S.U.C.		
Attività artigianale	% S.U.C.	% S.U.C.		
Attività artigianale C commerciale	% S.U.C.	8 % S.U.C.		
Attività artigianale D pubblico esercizio	% S.U.C.	4 % S.U.C.		
Attività artigianale P uffici	% S.U.C.	8 % S.U.C.		
USI AMMESSI DEI FABBRICATI				
R1-C1-FE2-FE3-P1-S1-S2-S3-S4				
SISTEMAZIONE EDI USI AMMESSI DELLE AREE DI PERTINENZA				
AP-14-P2				
PRESCRIZIONI PARTICOLARI				
Hmax = 10,00 ml.				

RILEVIO QUOTE TERRENO STATO ATTUALE - SCALA 1:500

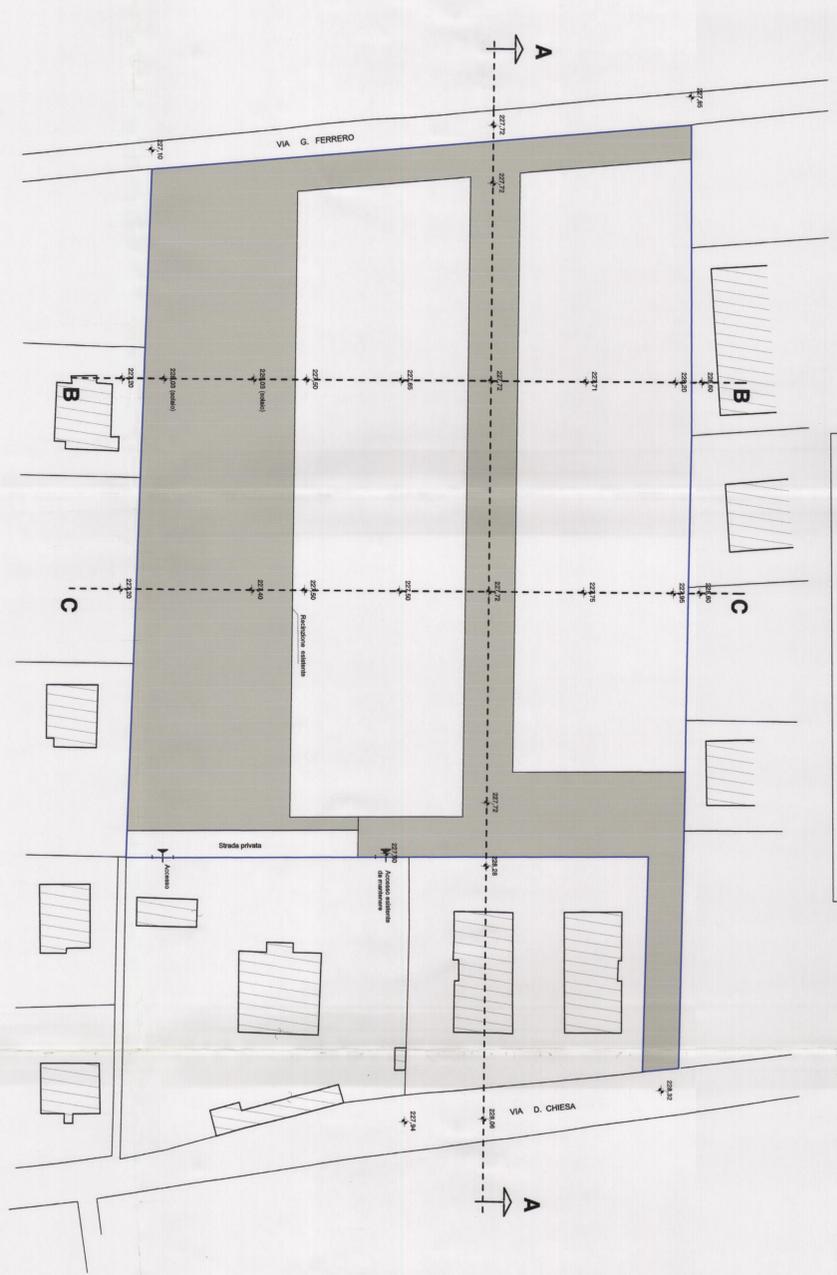


QUOTE TERRENO STATO DI PROGETTO - SCALA 1:500

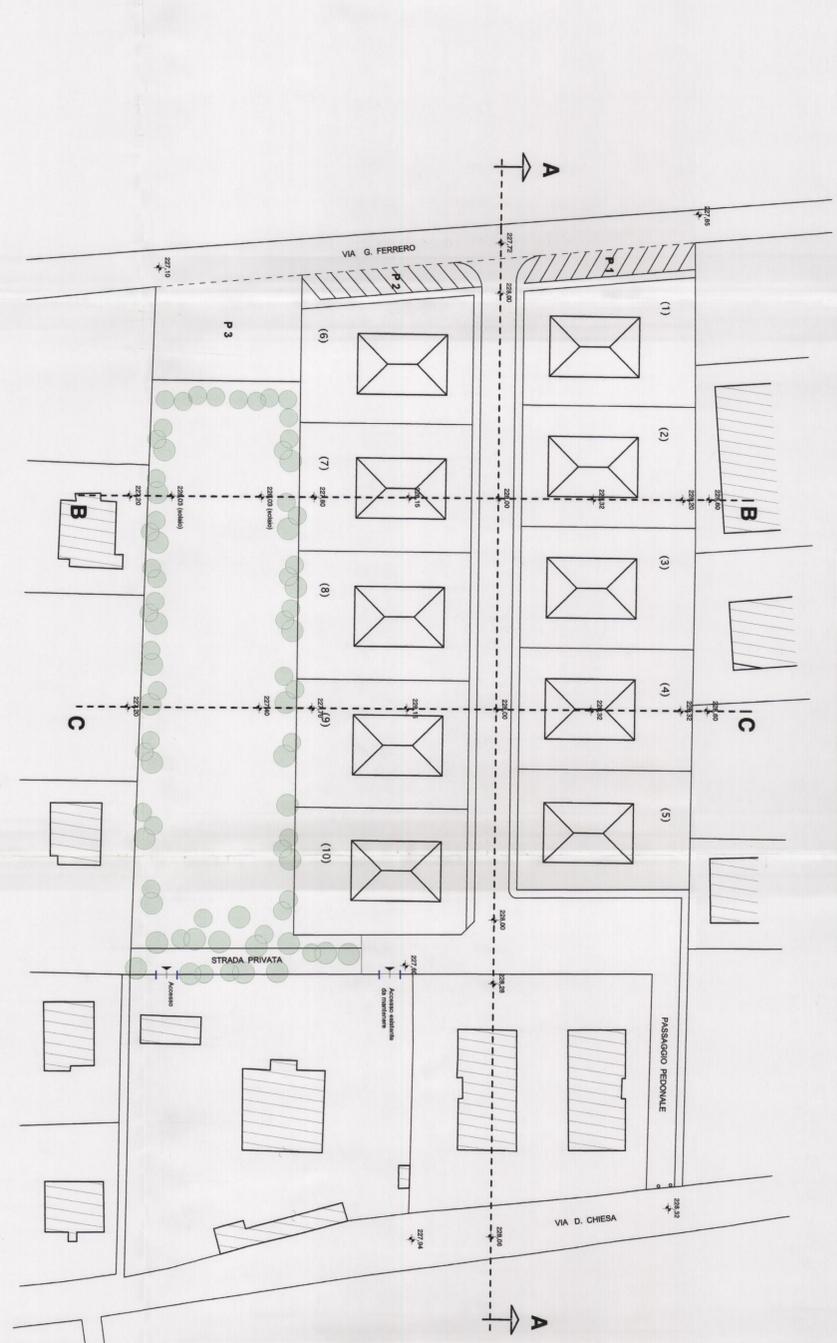

LEGENDA

SCALA LUNGHEZZE 1 : 250	SCALA ALTEZZE 1 : 200
--- QUOTE STATO ATTUALE	--- QUOTE DI PROGETTO

SEZ. A - A

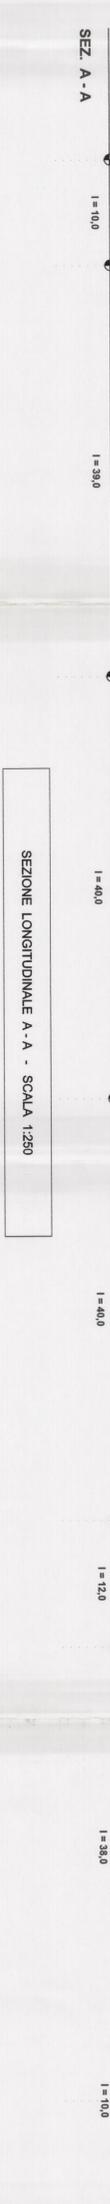


SEZIONE LONGITUDINALE A - A - SCALA 1:250

SEZ. B - B



SEZIONE TRASVERSALE B - B - SCALA 1:250

SEZ. C - C

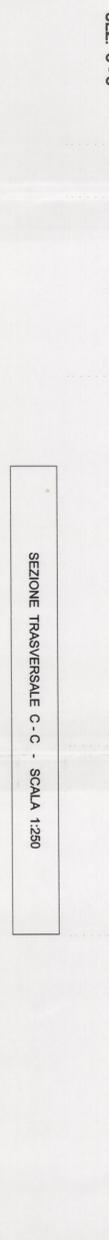

SEZIONE TRASVERSALE C - C - SCALA 1:250