

STUDIO DI INGEGNERIA CIVILE  
 via Umberto I n.7 - 06034 Foligno (PG) • tel-fax:0742/342427 • e-mail:faustmar@tin.it

COMMITTENTE: **ZIPOLI MARIA ANTONIETTA**

OGGETTO: **PROGETTO URBANISTICO DI DETTAGLIO DELL'AMBITO N.33 - "FLAMINIA 1" NEL P.R.G. DEL COMUNE DI FOLIGNO**

PROGETTISTA: ING. FAUSTO MARIOTTI COLLABORATORE: GEOM. STEFANO MARIOTTI




ELABORATO: **7.2** PROFILI 3-4-5-6

| MESSO/AGITO | DATA     | REF. |
|-------------|----------|------|
| LUG. 2001   | 72U101   |      |
| AGO. 2002   | 72U101-A |      |
| OTT. 2002   | 72U101-B |      |
| DEC. 2002   | 72U101-C |      |
| APR. 2003   | 72U101-D |      |



ADOSSATO CON DELIBERA C.C. N. 72 del 22.05.03

APPROVATO CON DELIBERA C.C. N. 453 del 13.11.2003

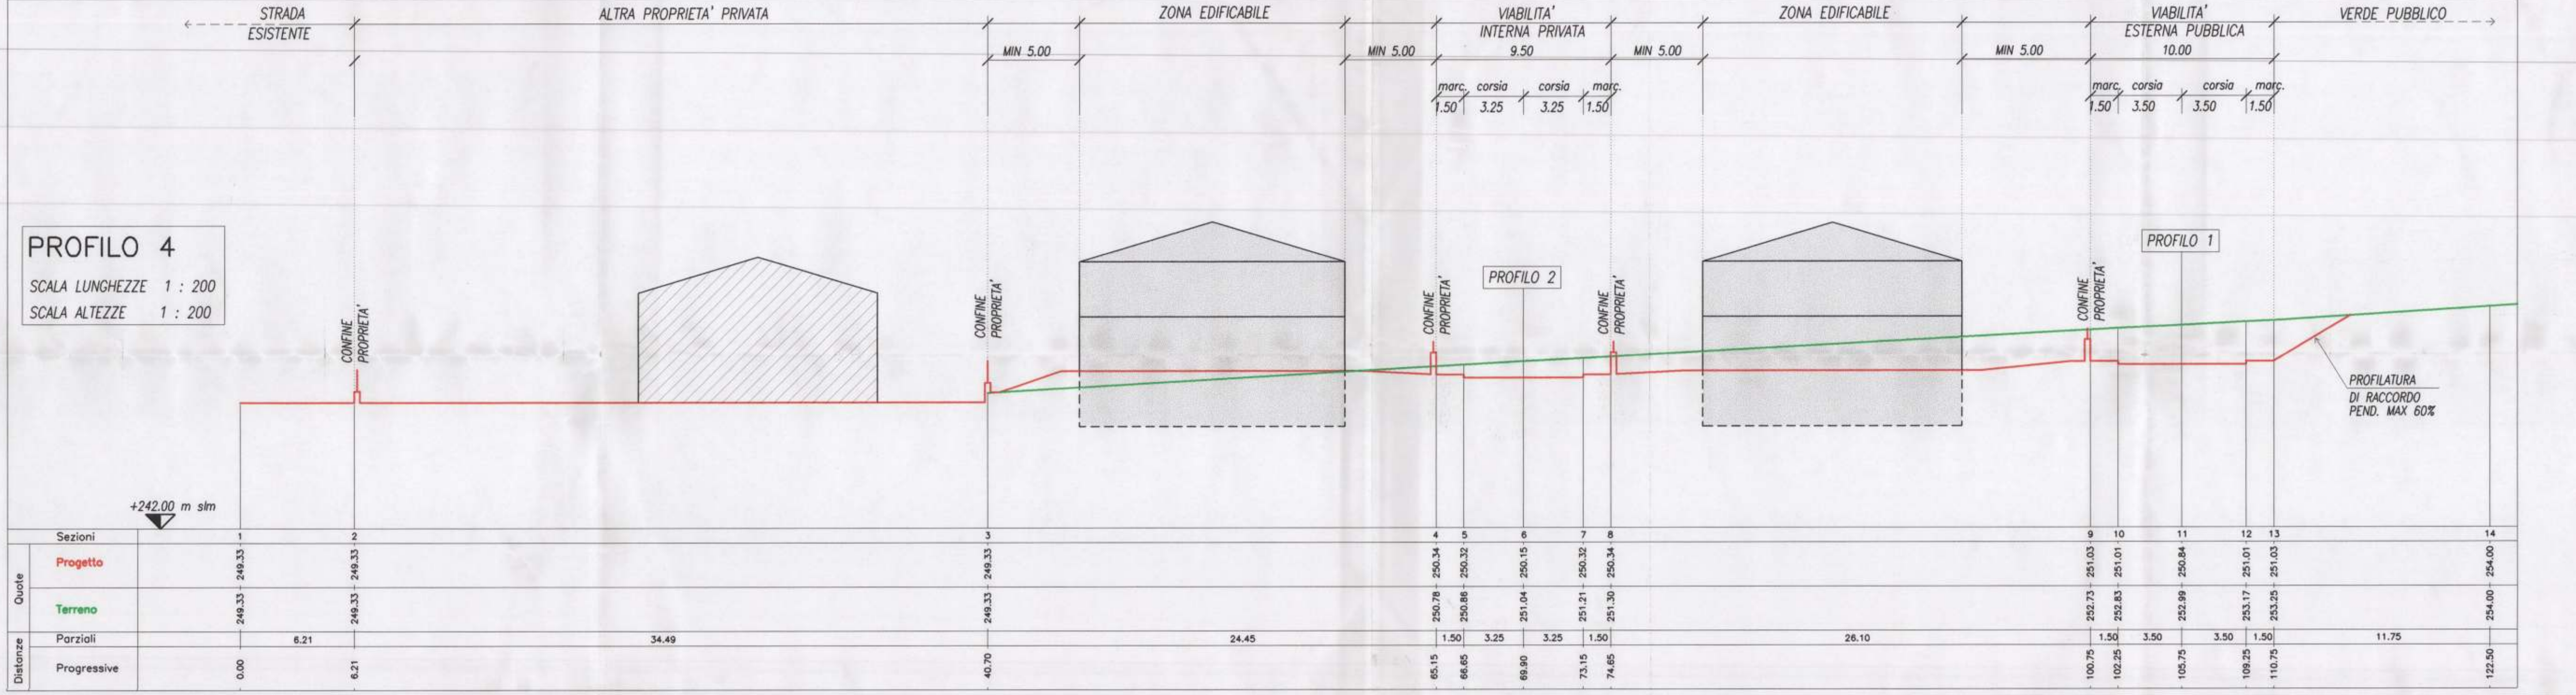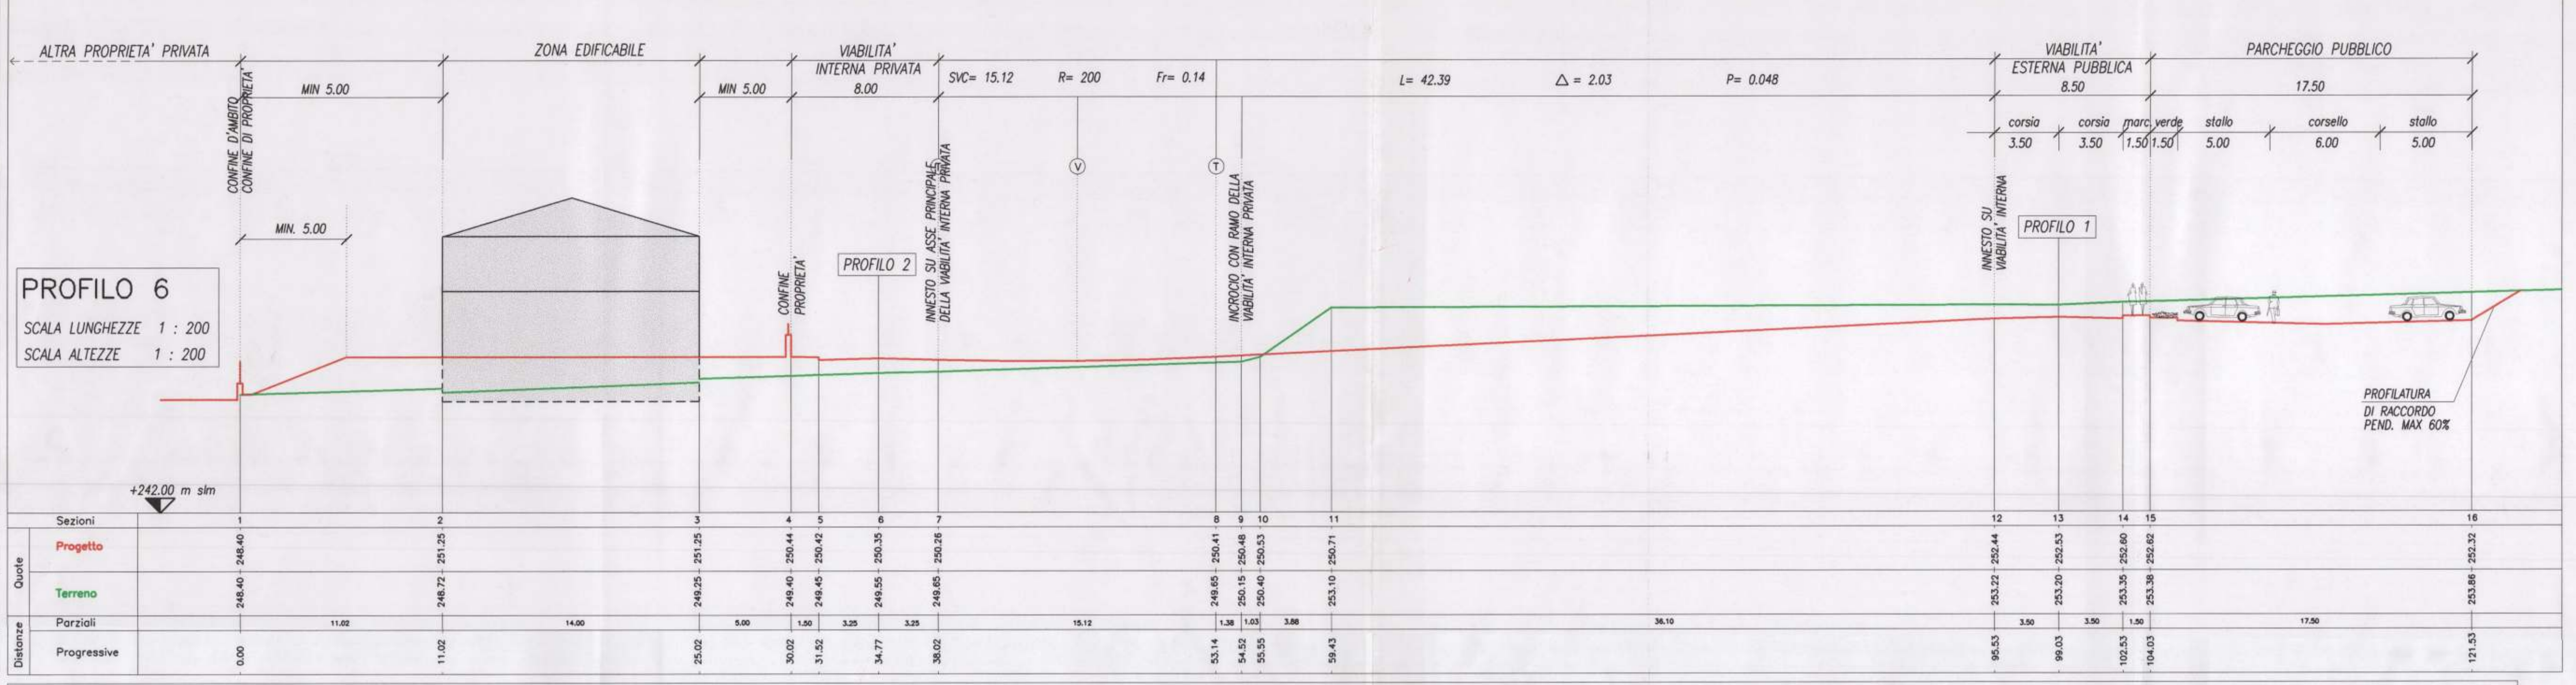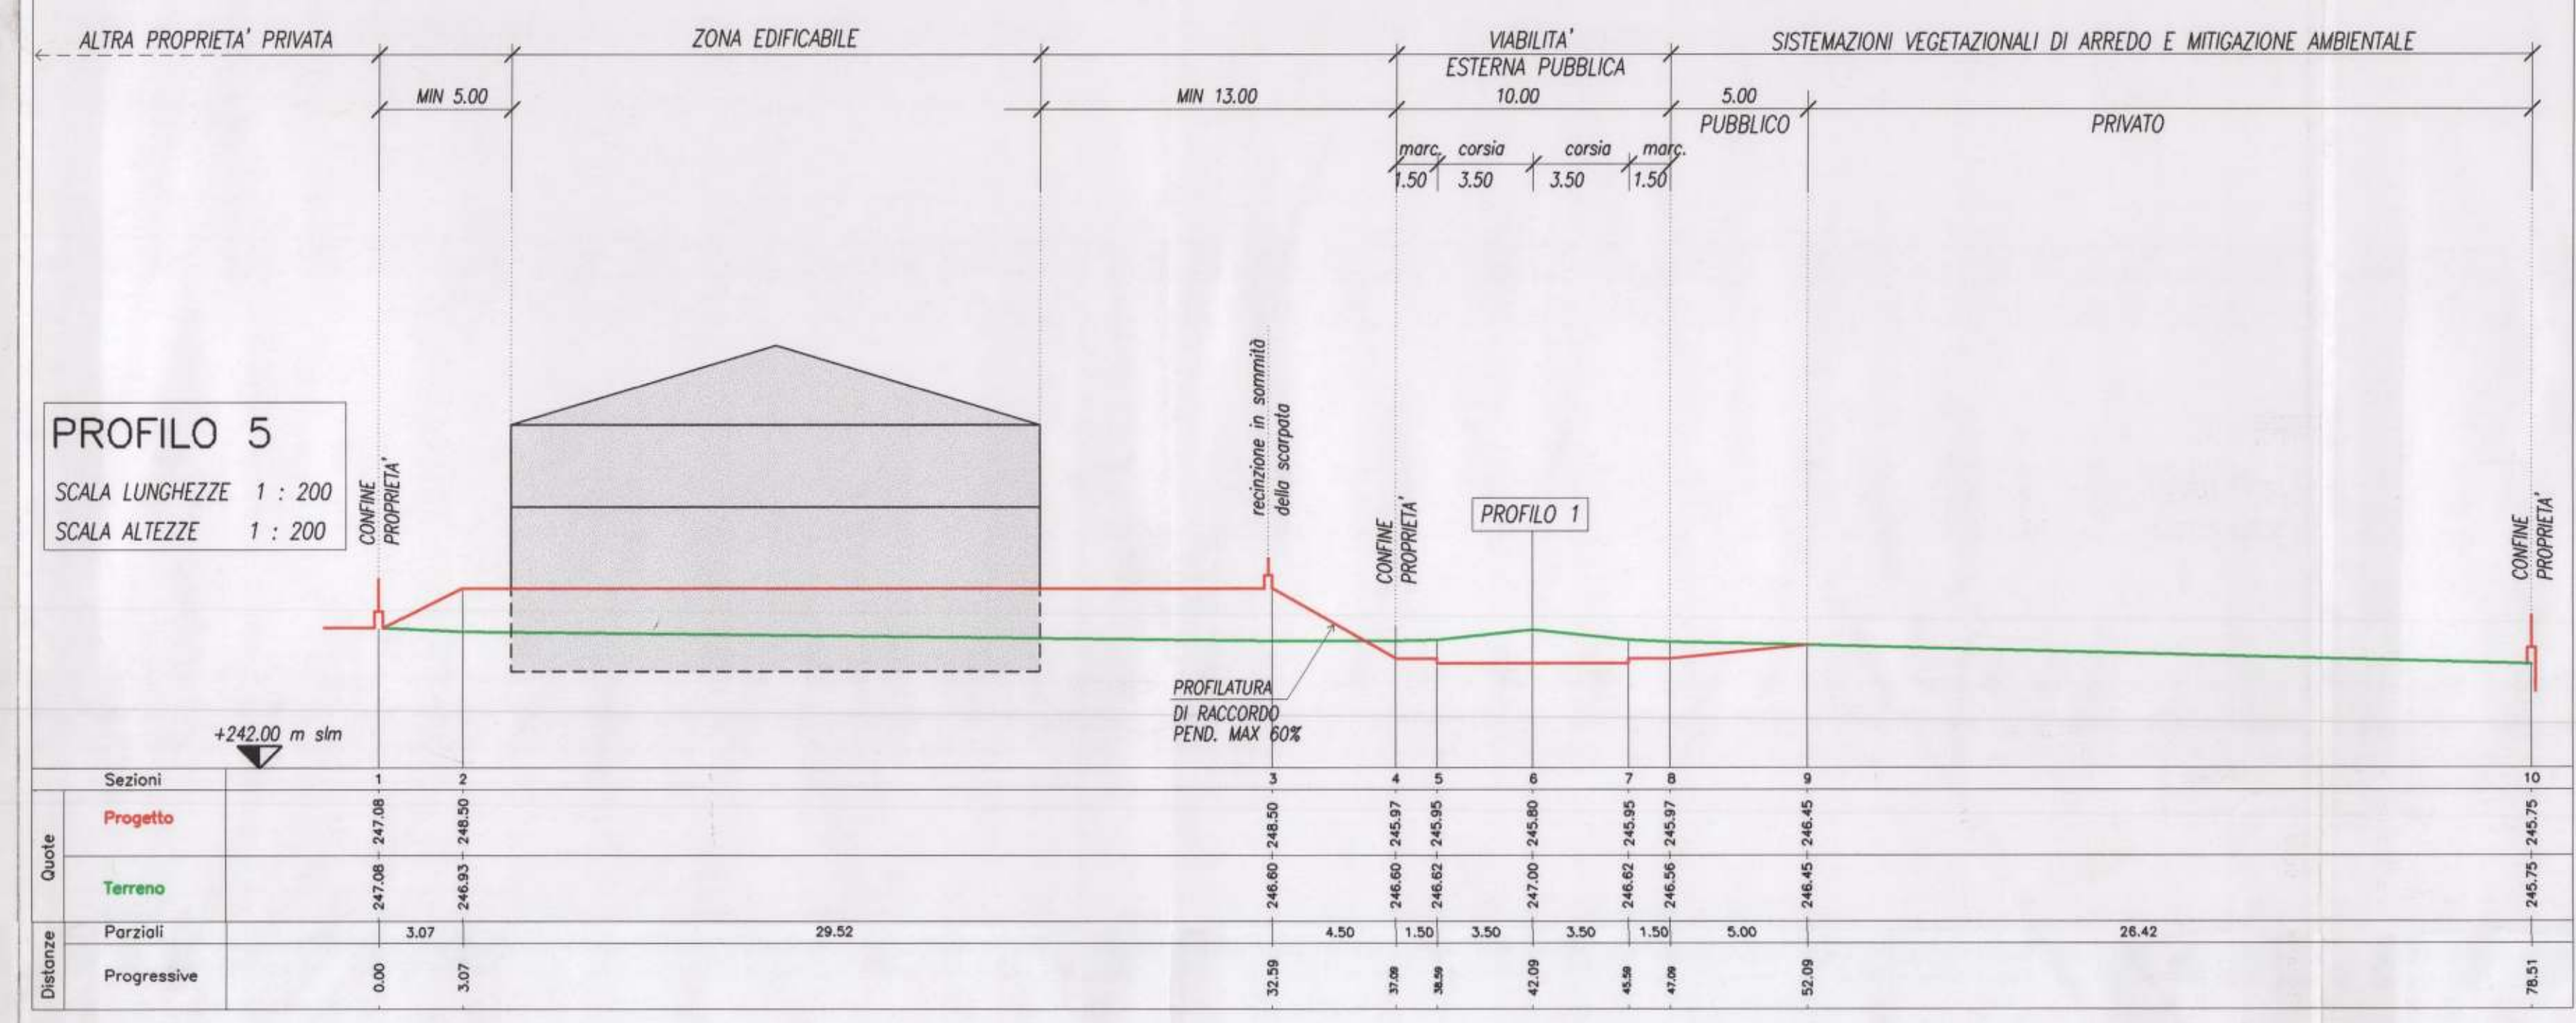

N.B.  
 IL PROFILO DEL PIANO DI CAMPAGNA DI PROGETTO ALL'INTERNO DEI LOTTI E' INDICATIVO. VANNO COMUNQUE RISPETTATE LE QUOTE DI RACCORDO CON LE STRADE DI PROGETTO E LO STATO ATTUALE IN ADIACENZA ALLE ALTRE PROPRIETA' ESTERNE ALL'AMBITO.

