

COMUNE DI FOLIGNO
AMBITO 1 "IL CAMPUS"
 AREA DISMESSA EX ZUCCHERIFICIO ED AREE ATTIGUE
 PIANO ATTUATIVO

COMITENTE
COOP CENTRO ITALIA
 Società Cooperativa di Consumo a.r.l.
 Loc. Pucciarelli - Castiglione del Lago (PG)

Progettazione
 Arch. A. Cleri - Arch. L. Beddini - Arch. C. Ricottini
 Collaborazione
 Geom. G. Vitalli - Geom. P. Saracchini

TITOLO
PROGETTO RETI TECNOLOGICHE

Elaborato da
**RETE PUBBLICA ILLUMINAZIONE
 PARTICOLARI COSTRUTTIVI**

Scale
 1:500
 1:20


Num.
14

Elaborazione N.
 011 APR. 2004







ARAUT
 Ricerca e Progettazione in Architettura, Ingegneria, Urbanistica
 06054 Foligno, Largo Michelotti, n. 3/79 Tel. 0742-306206 Fax 0742-209229 e-mail: posta@araut.it

LA DIFFUSIONE E RIPRODUZIONE, ANCHE PARZIALE DI QUESTA TAVOLA È VIETATA A TUTTI GLI EFFETTI.

- LEGENDA**
- Palo conico in acciaio zincato H 11 mt con armatura stradale singola lampada SAP 150 W
 - Palo conico in acciaio zincato H 11 mt con armatura stradale doppia lampada SAP 150 W
 - Palo conico in acciaio zincato H 15 mt con armatura stradale tripla lampada SAP 250 W
 - Palo in acciaio H 5 mt vano ottico e sistema CUT-OFF lampada HT 150 W

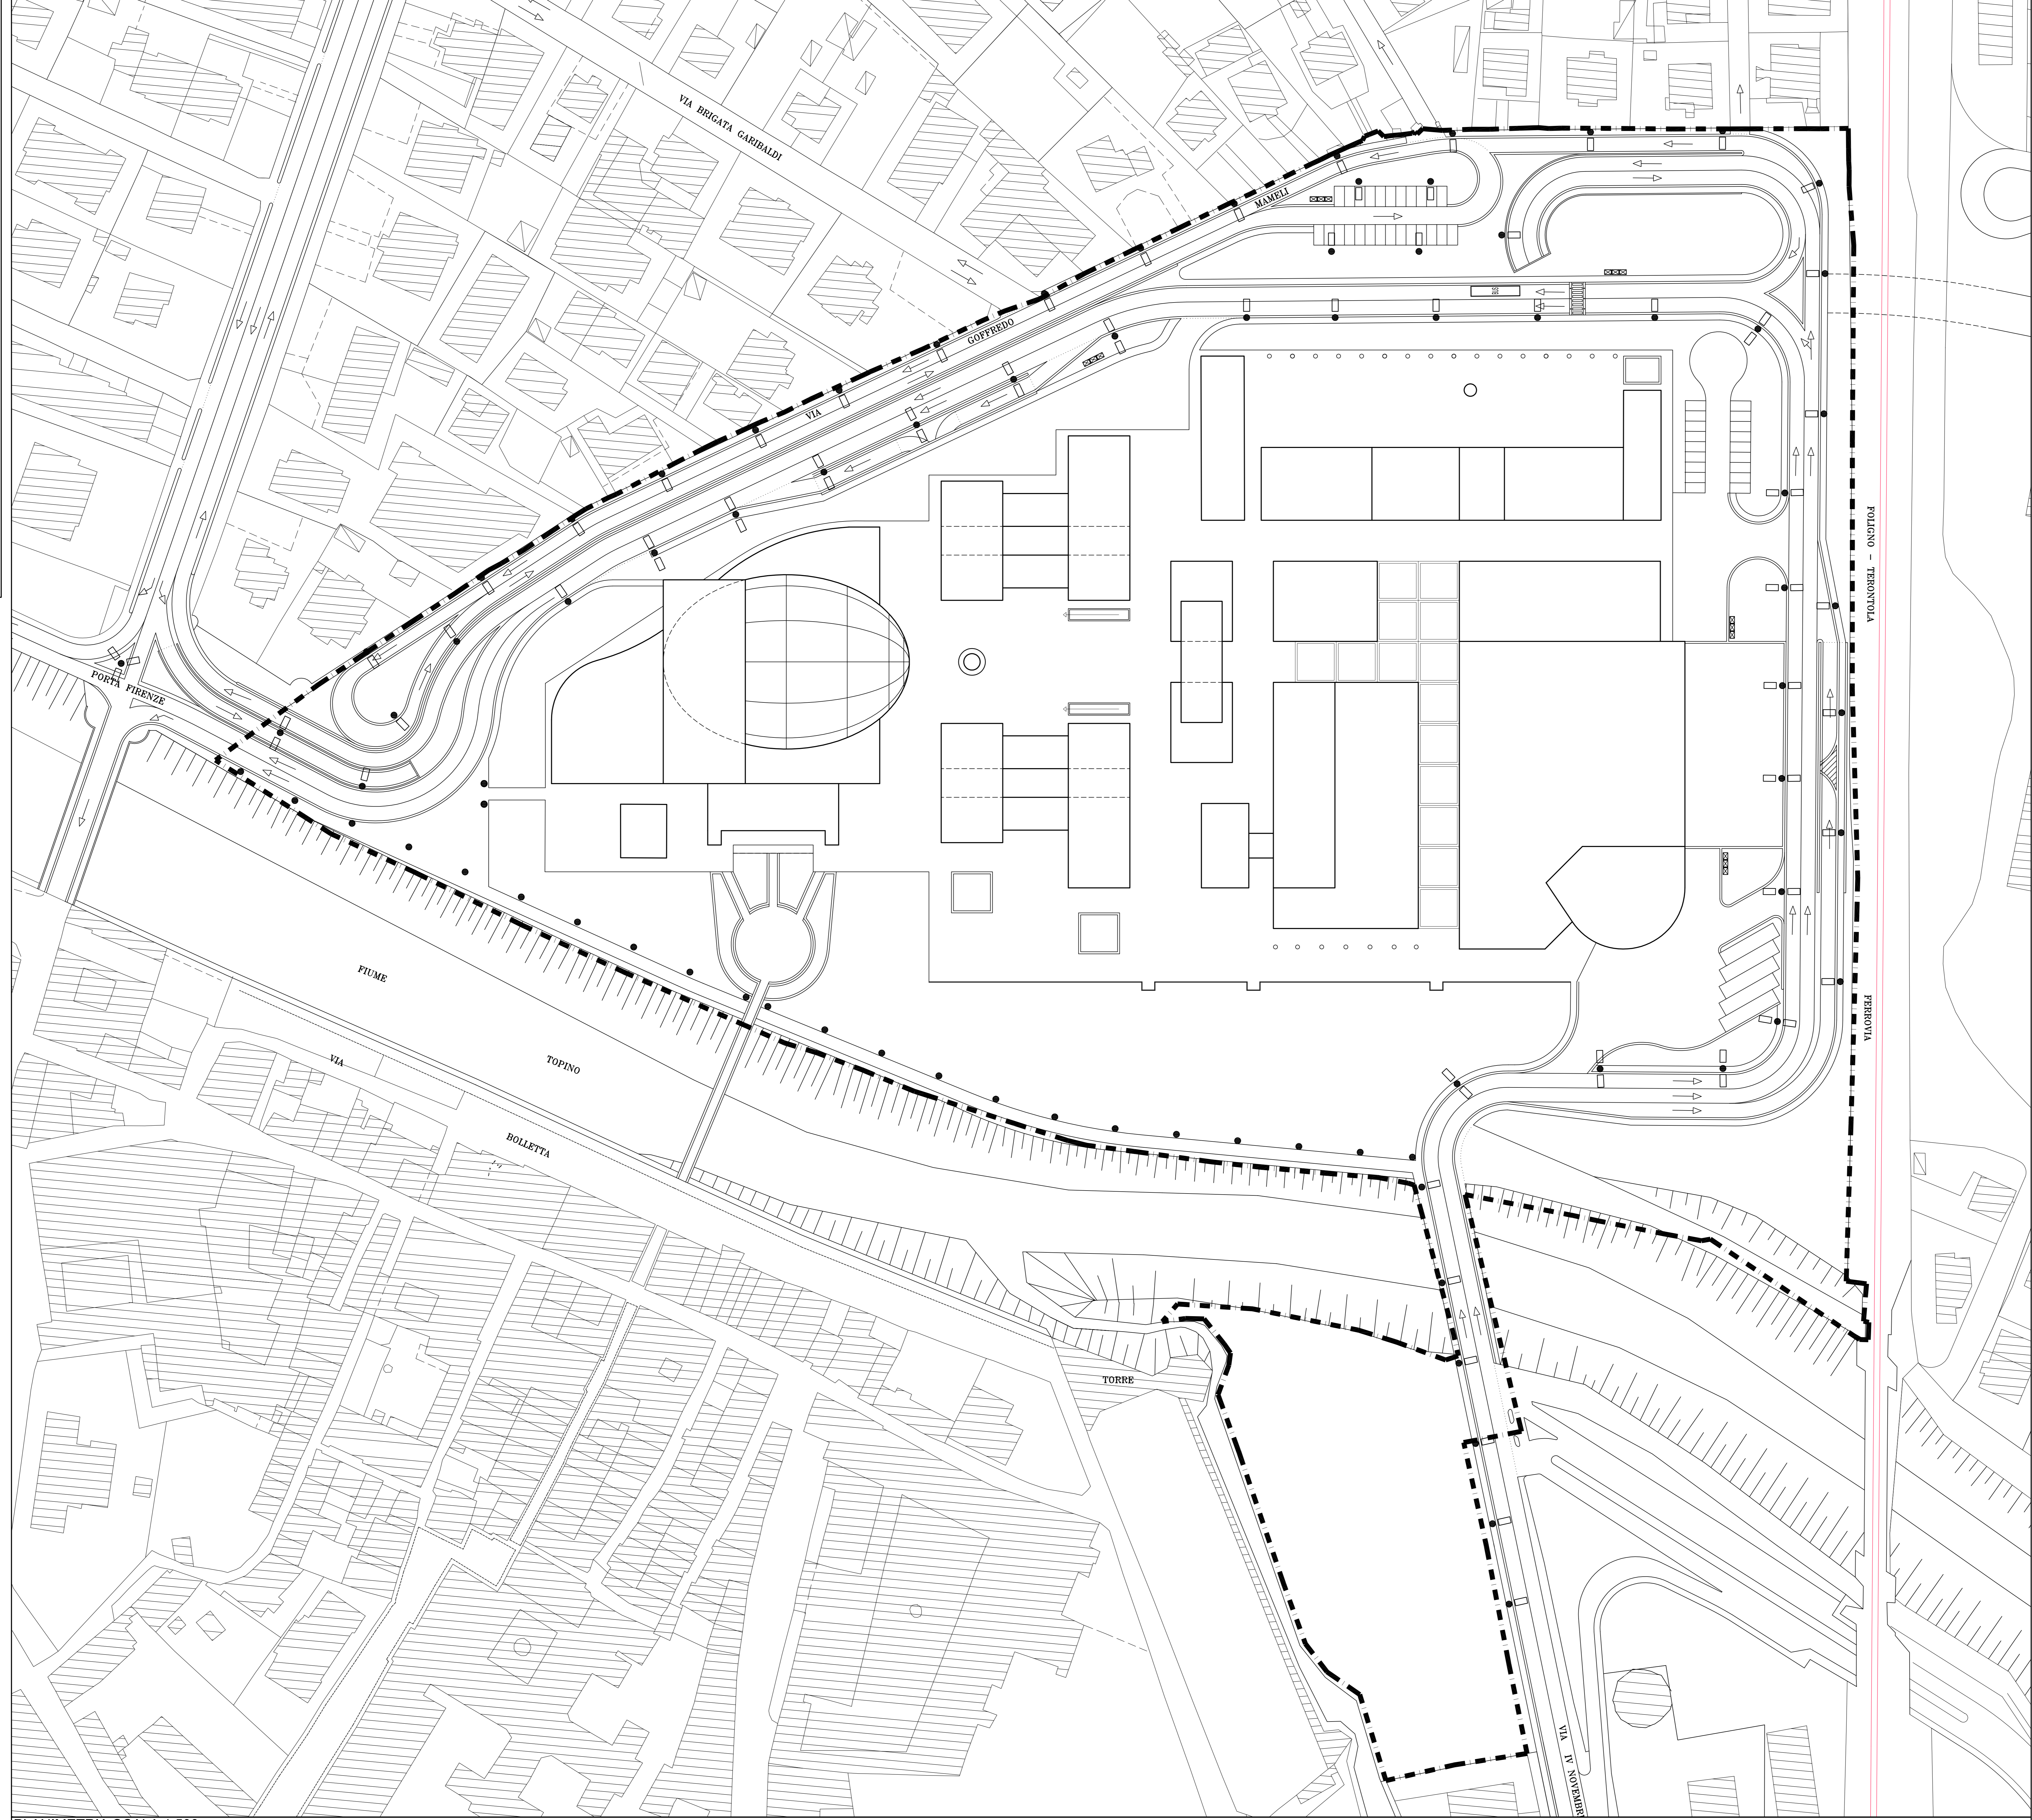

PLANIMETRIA SCALA 1:500

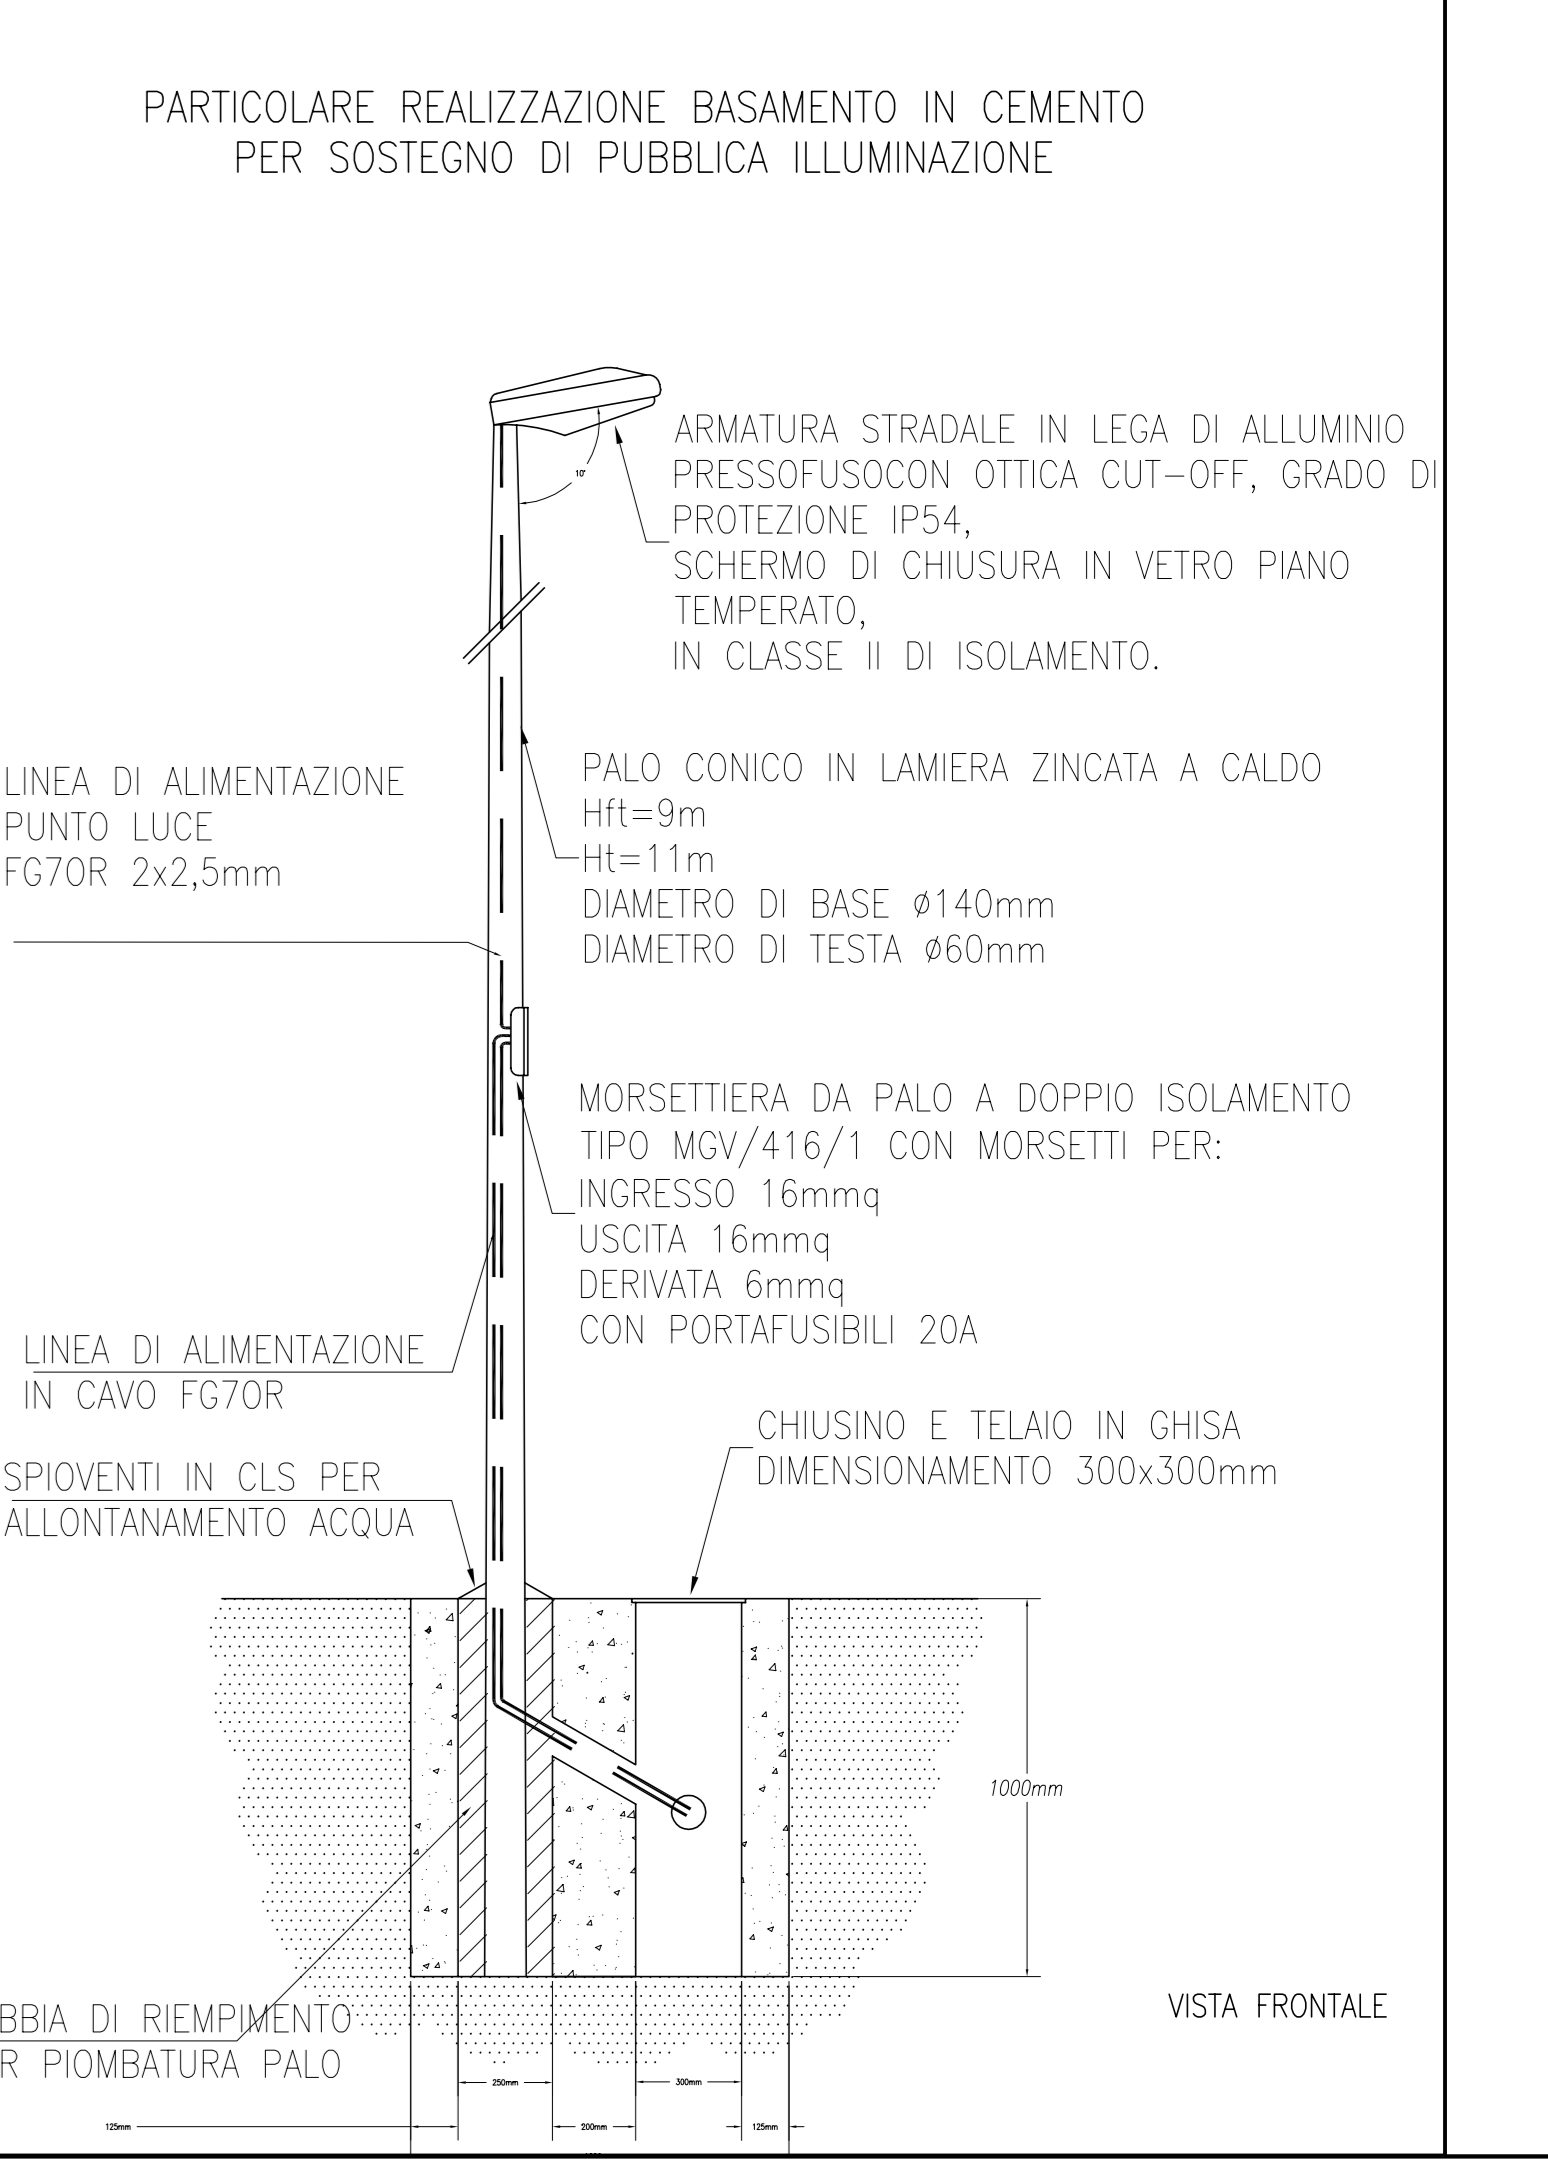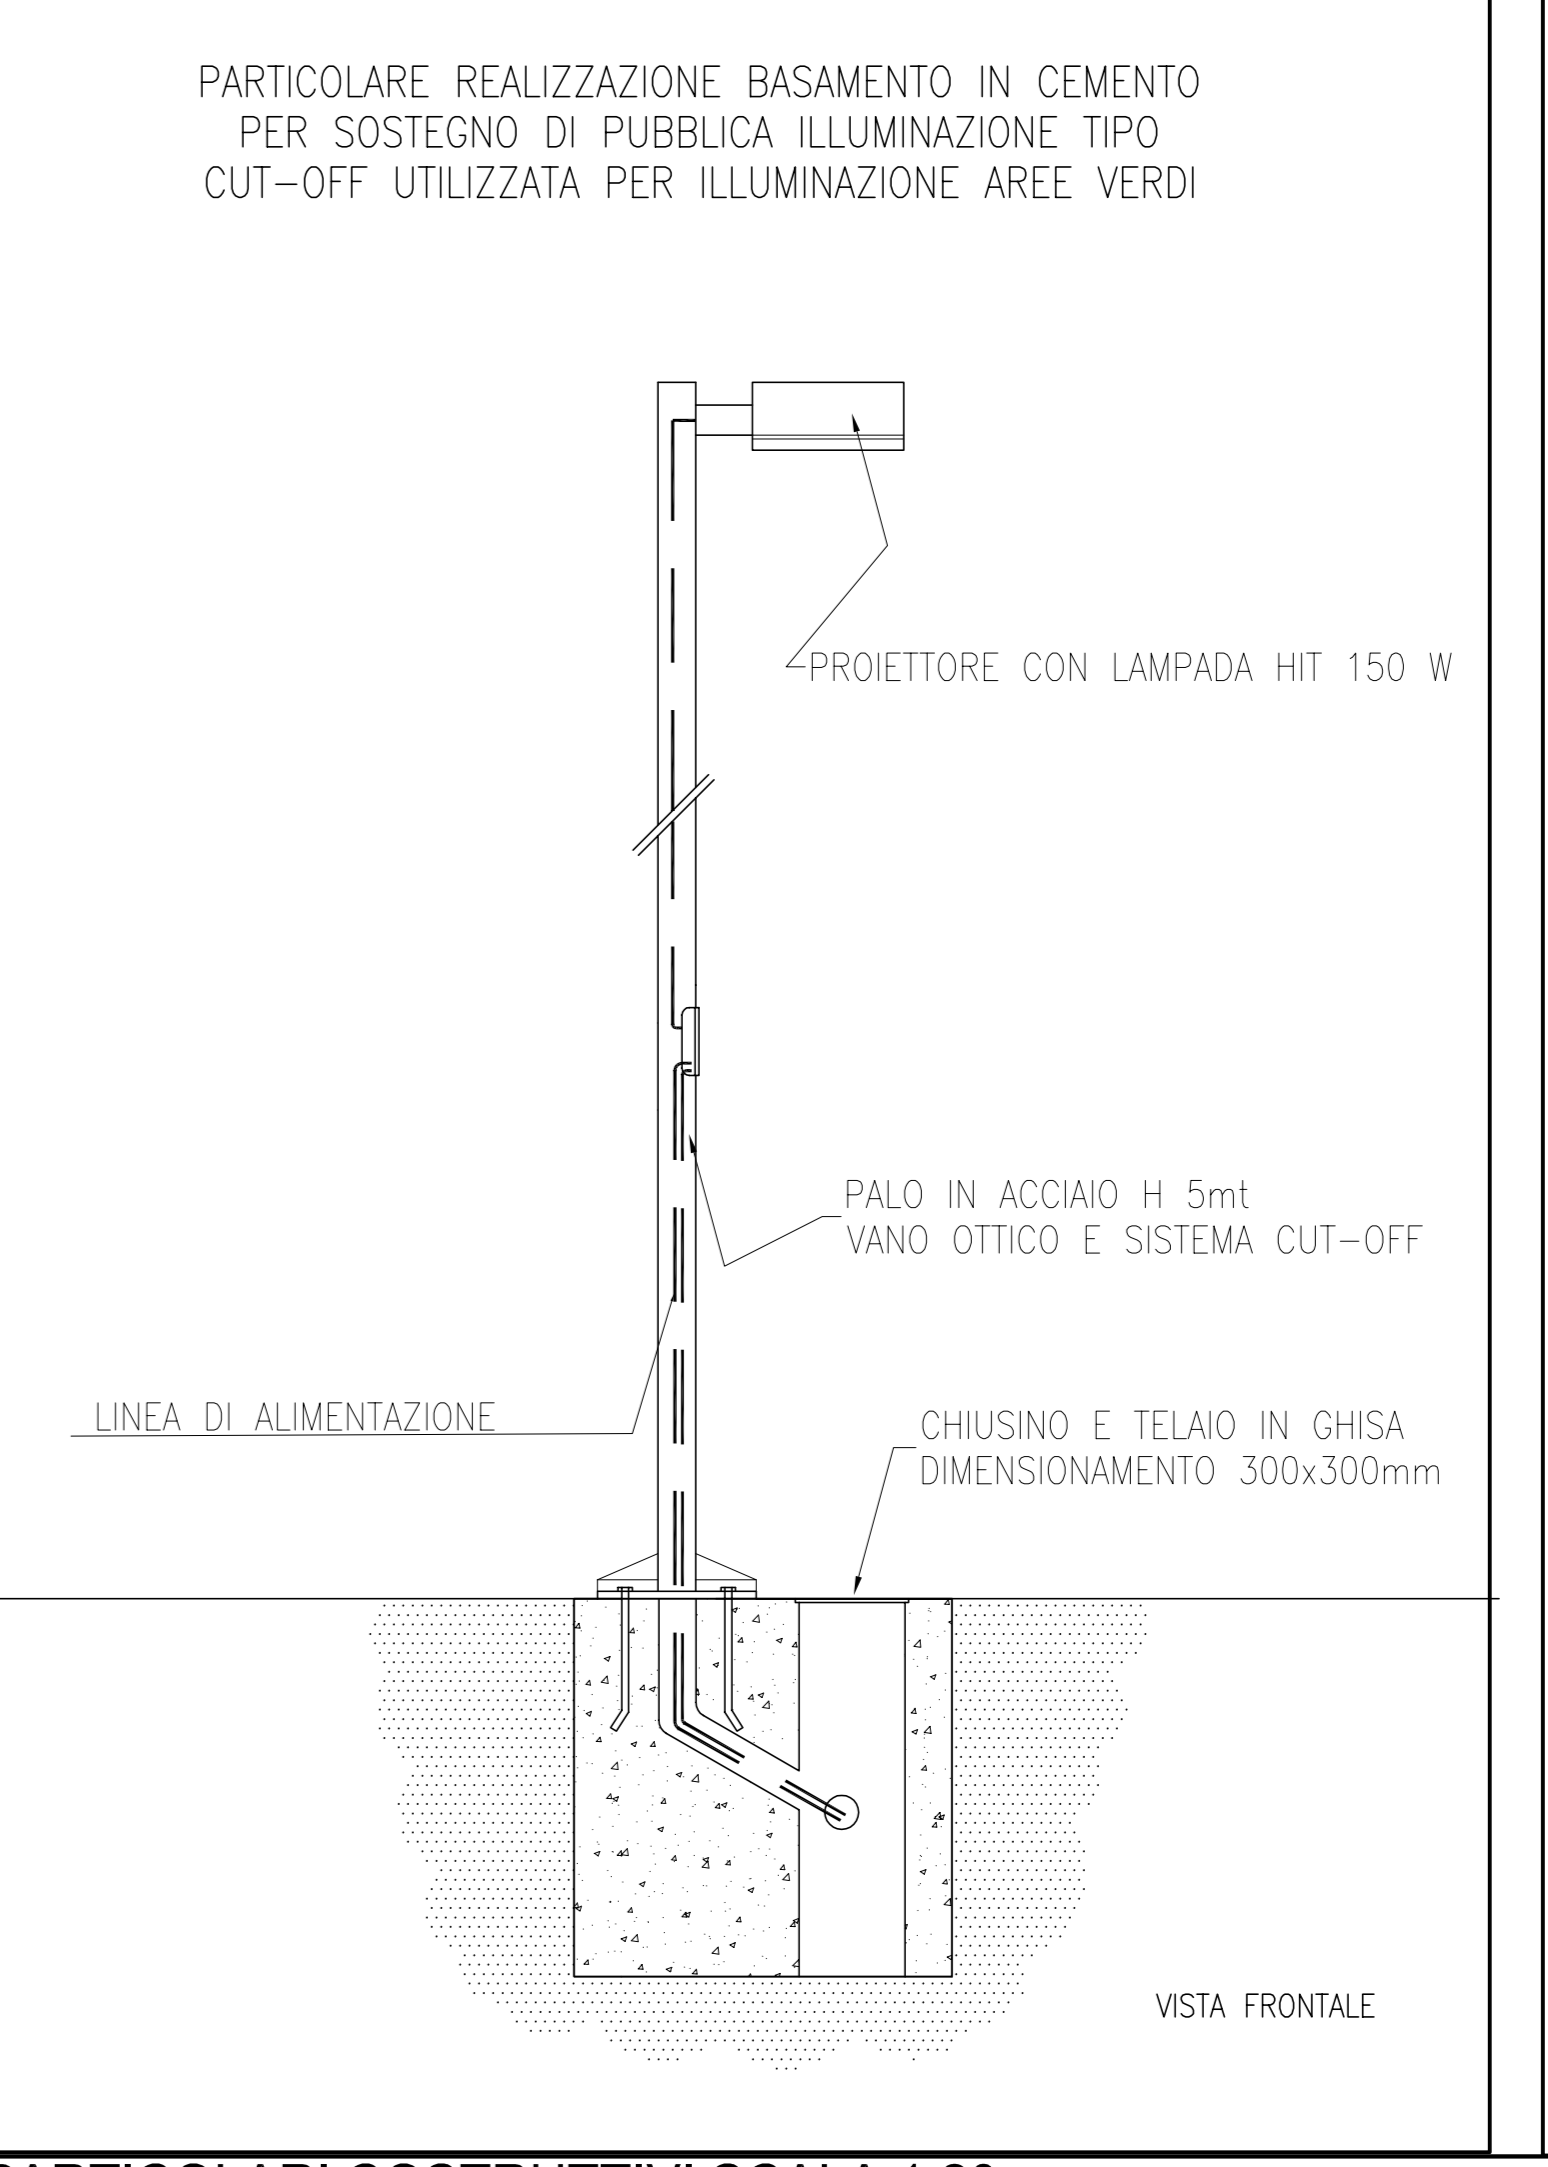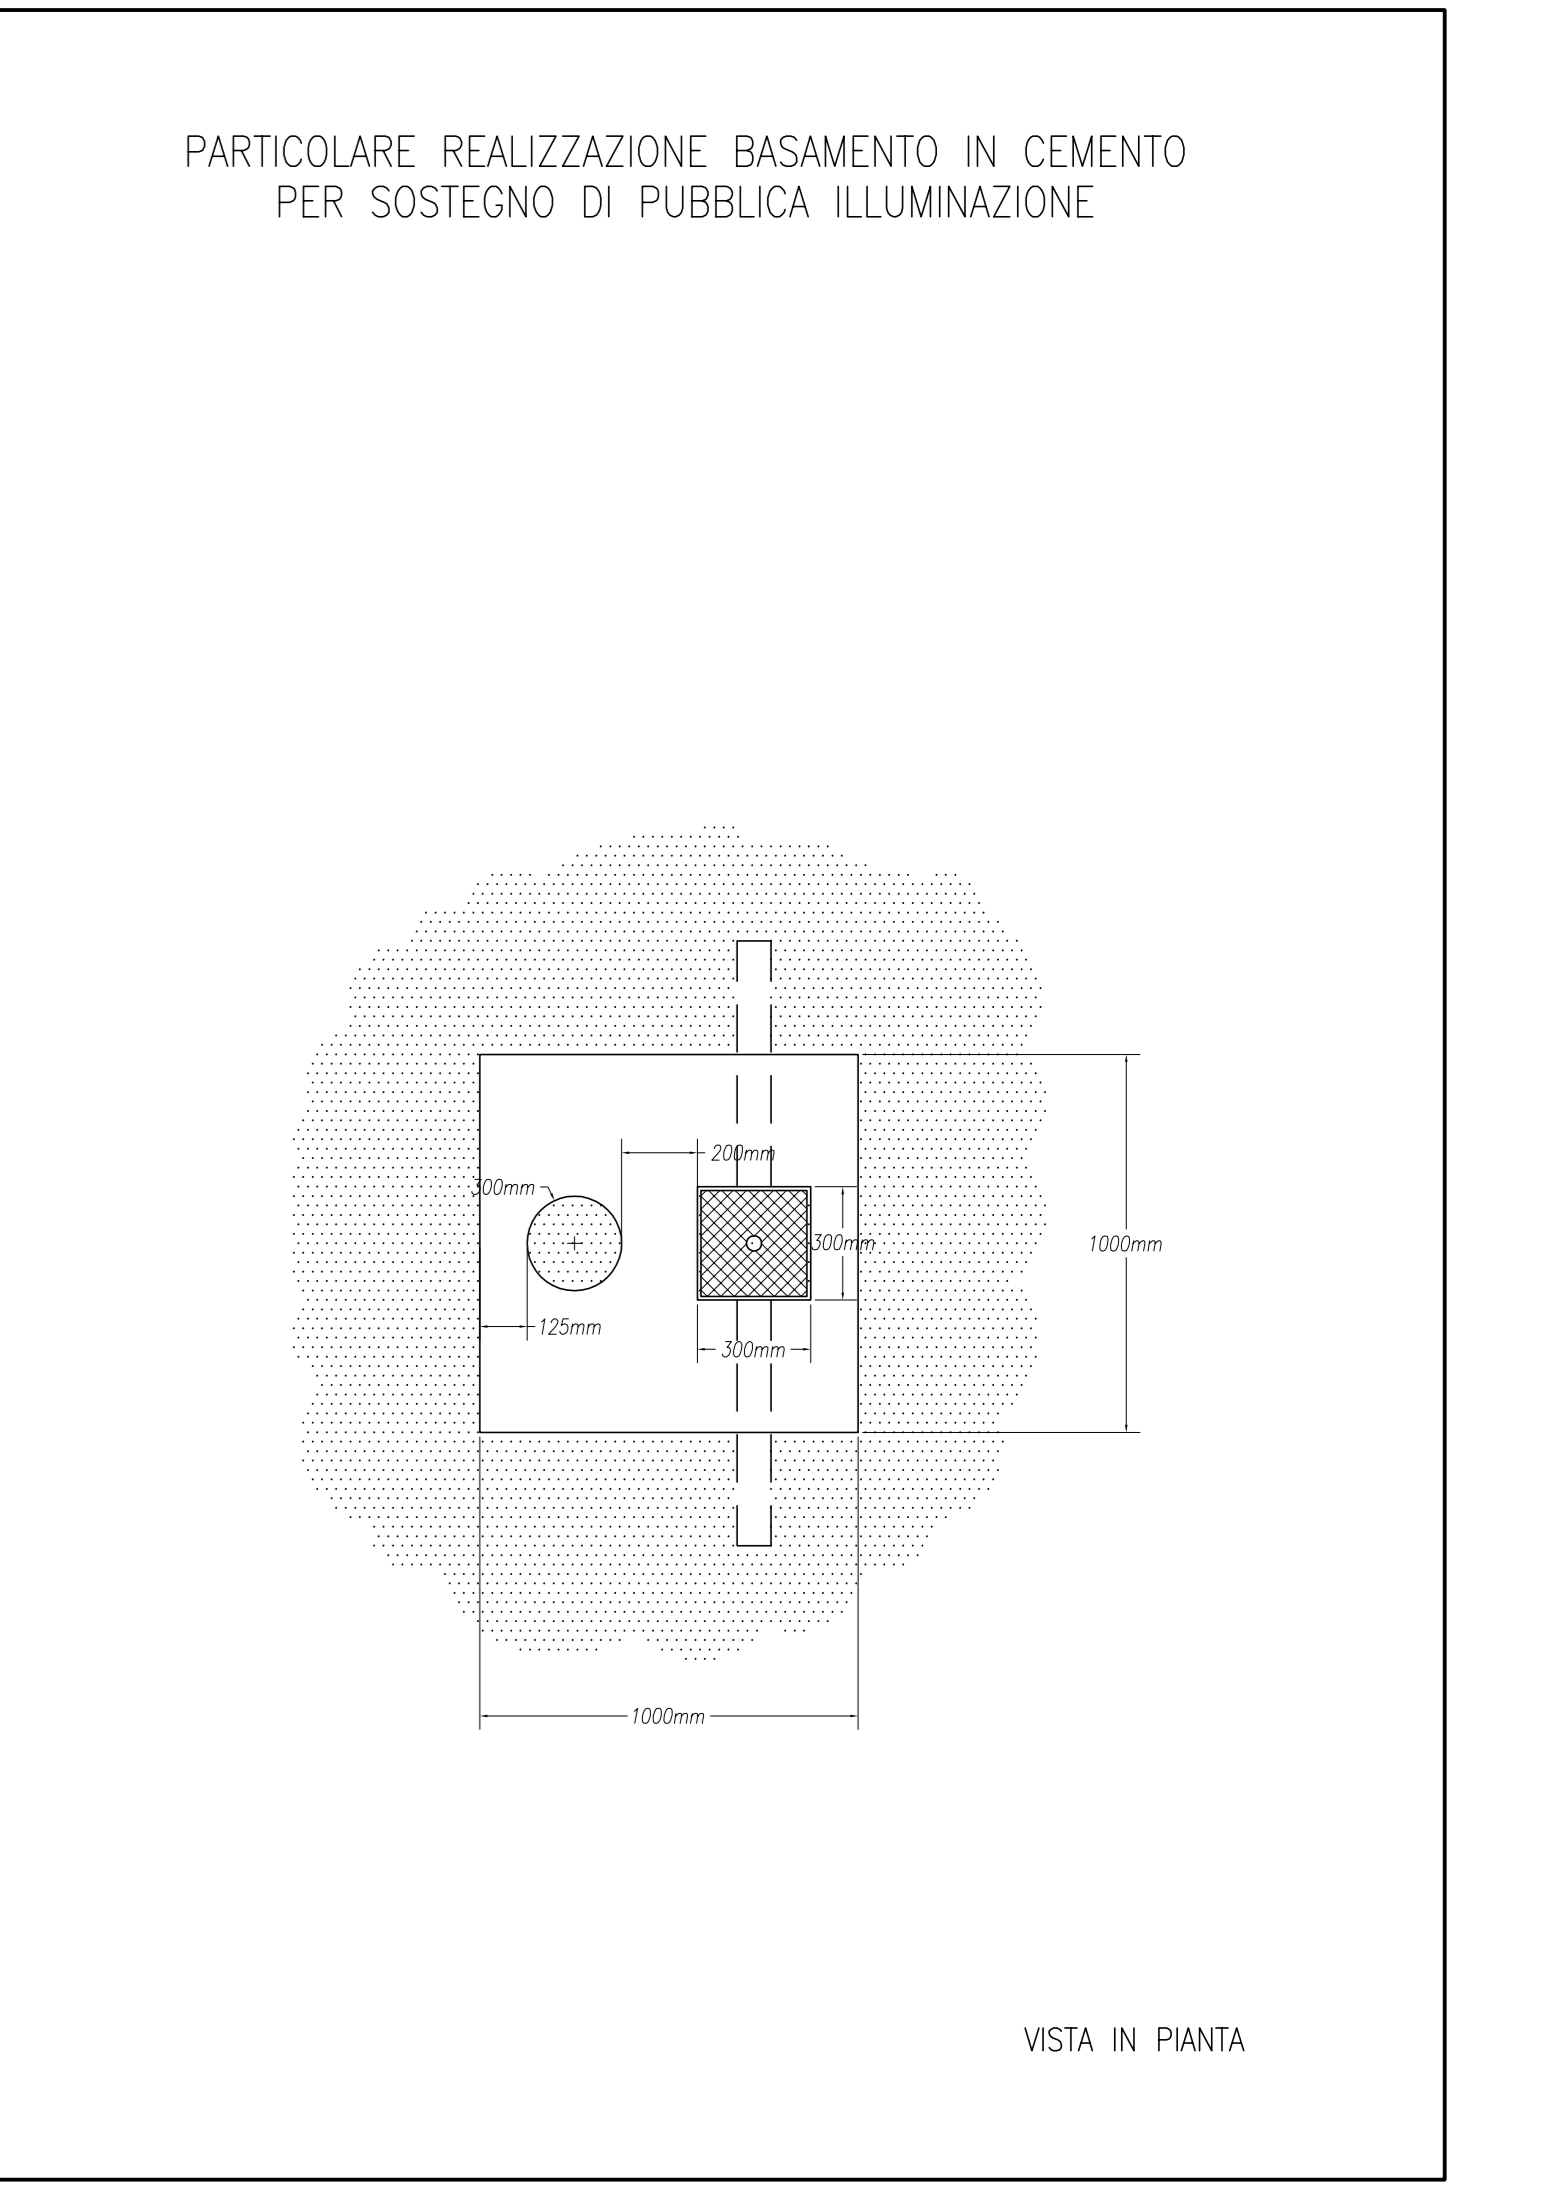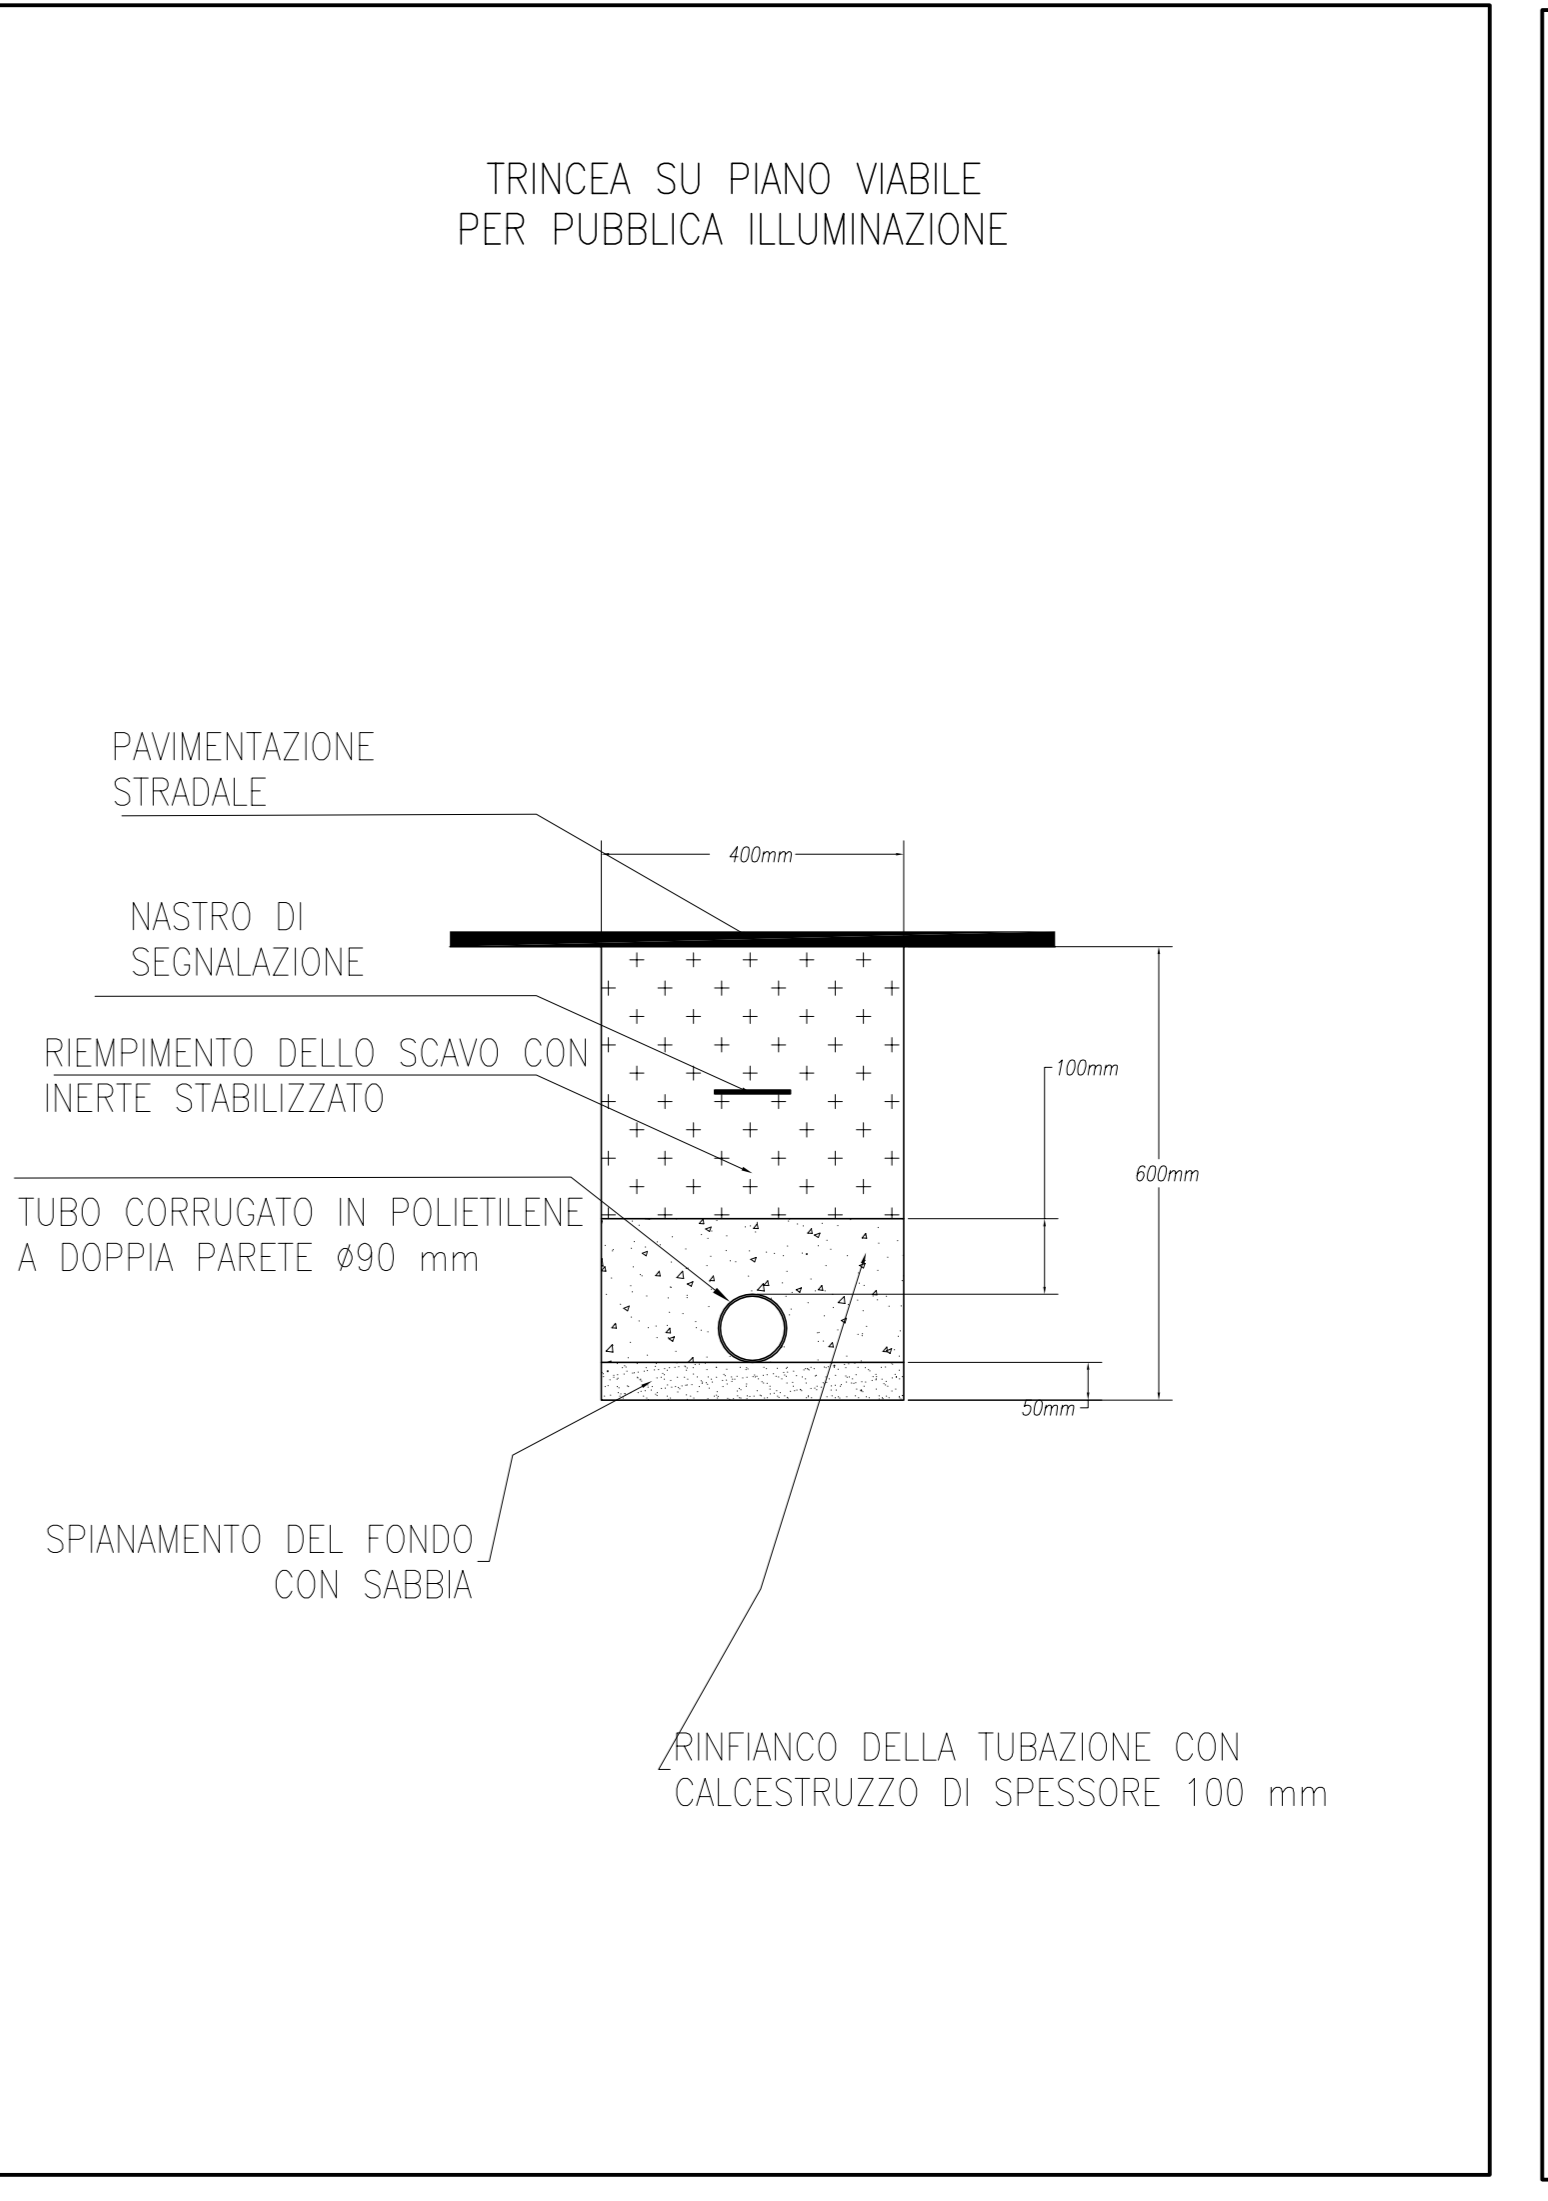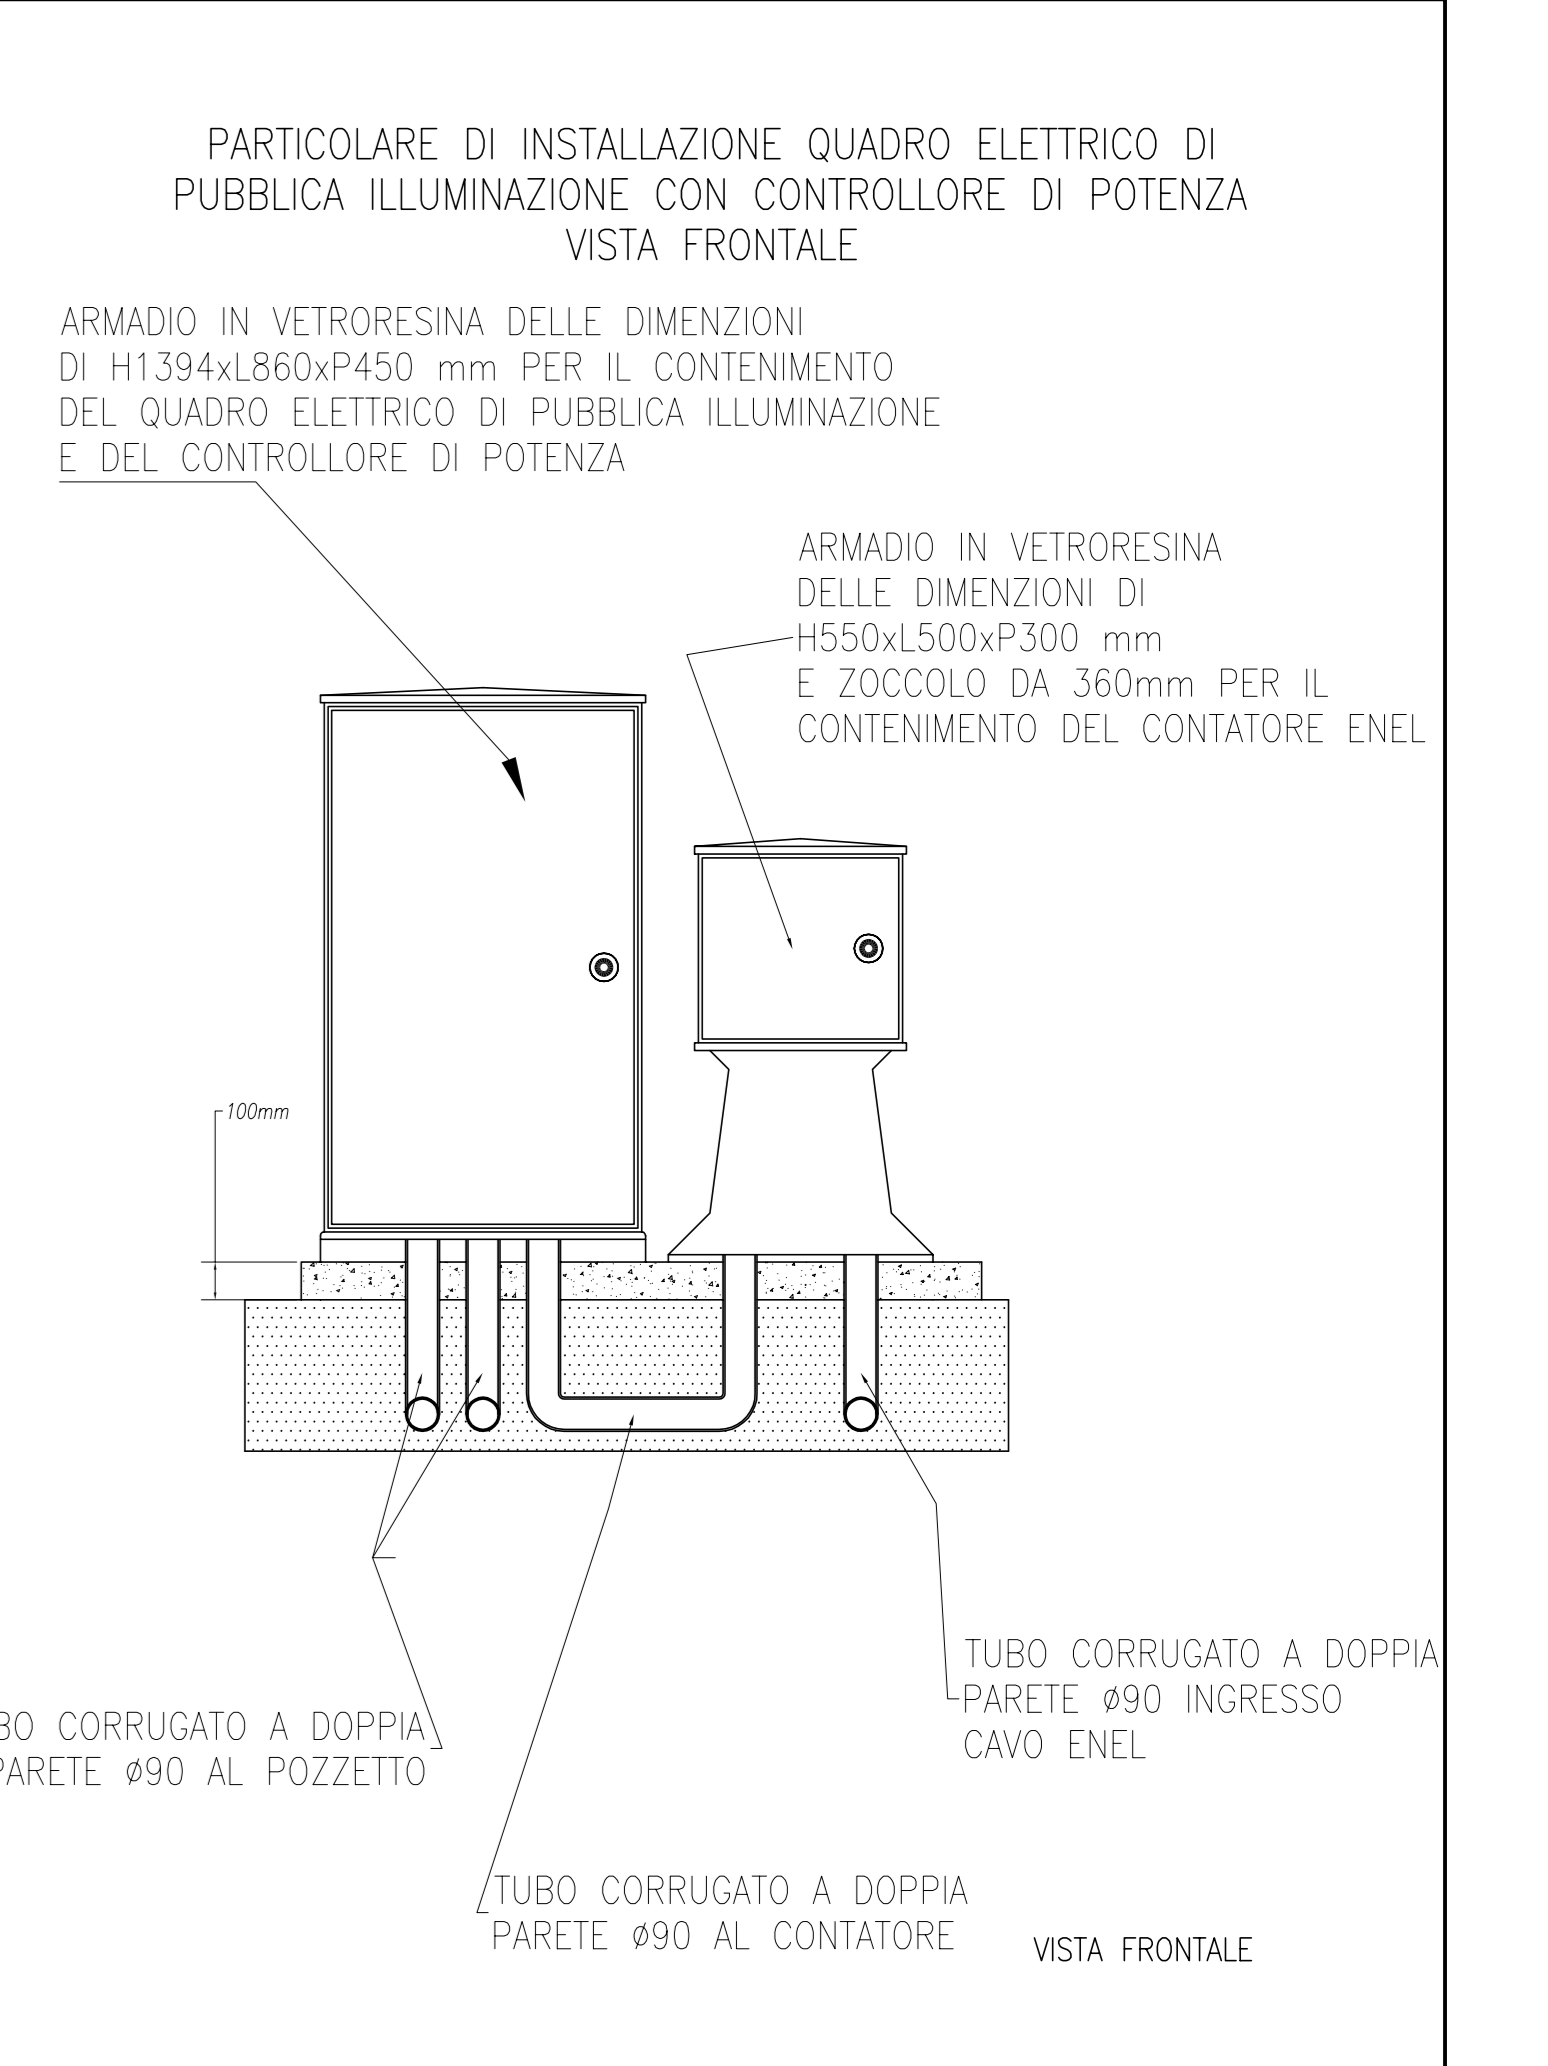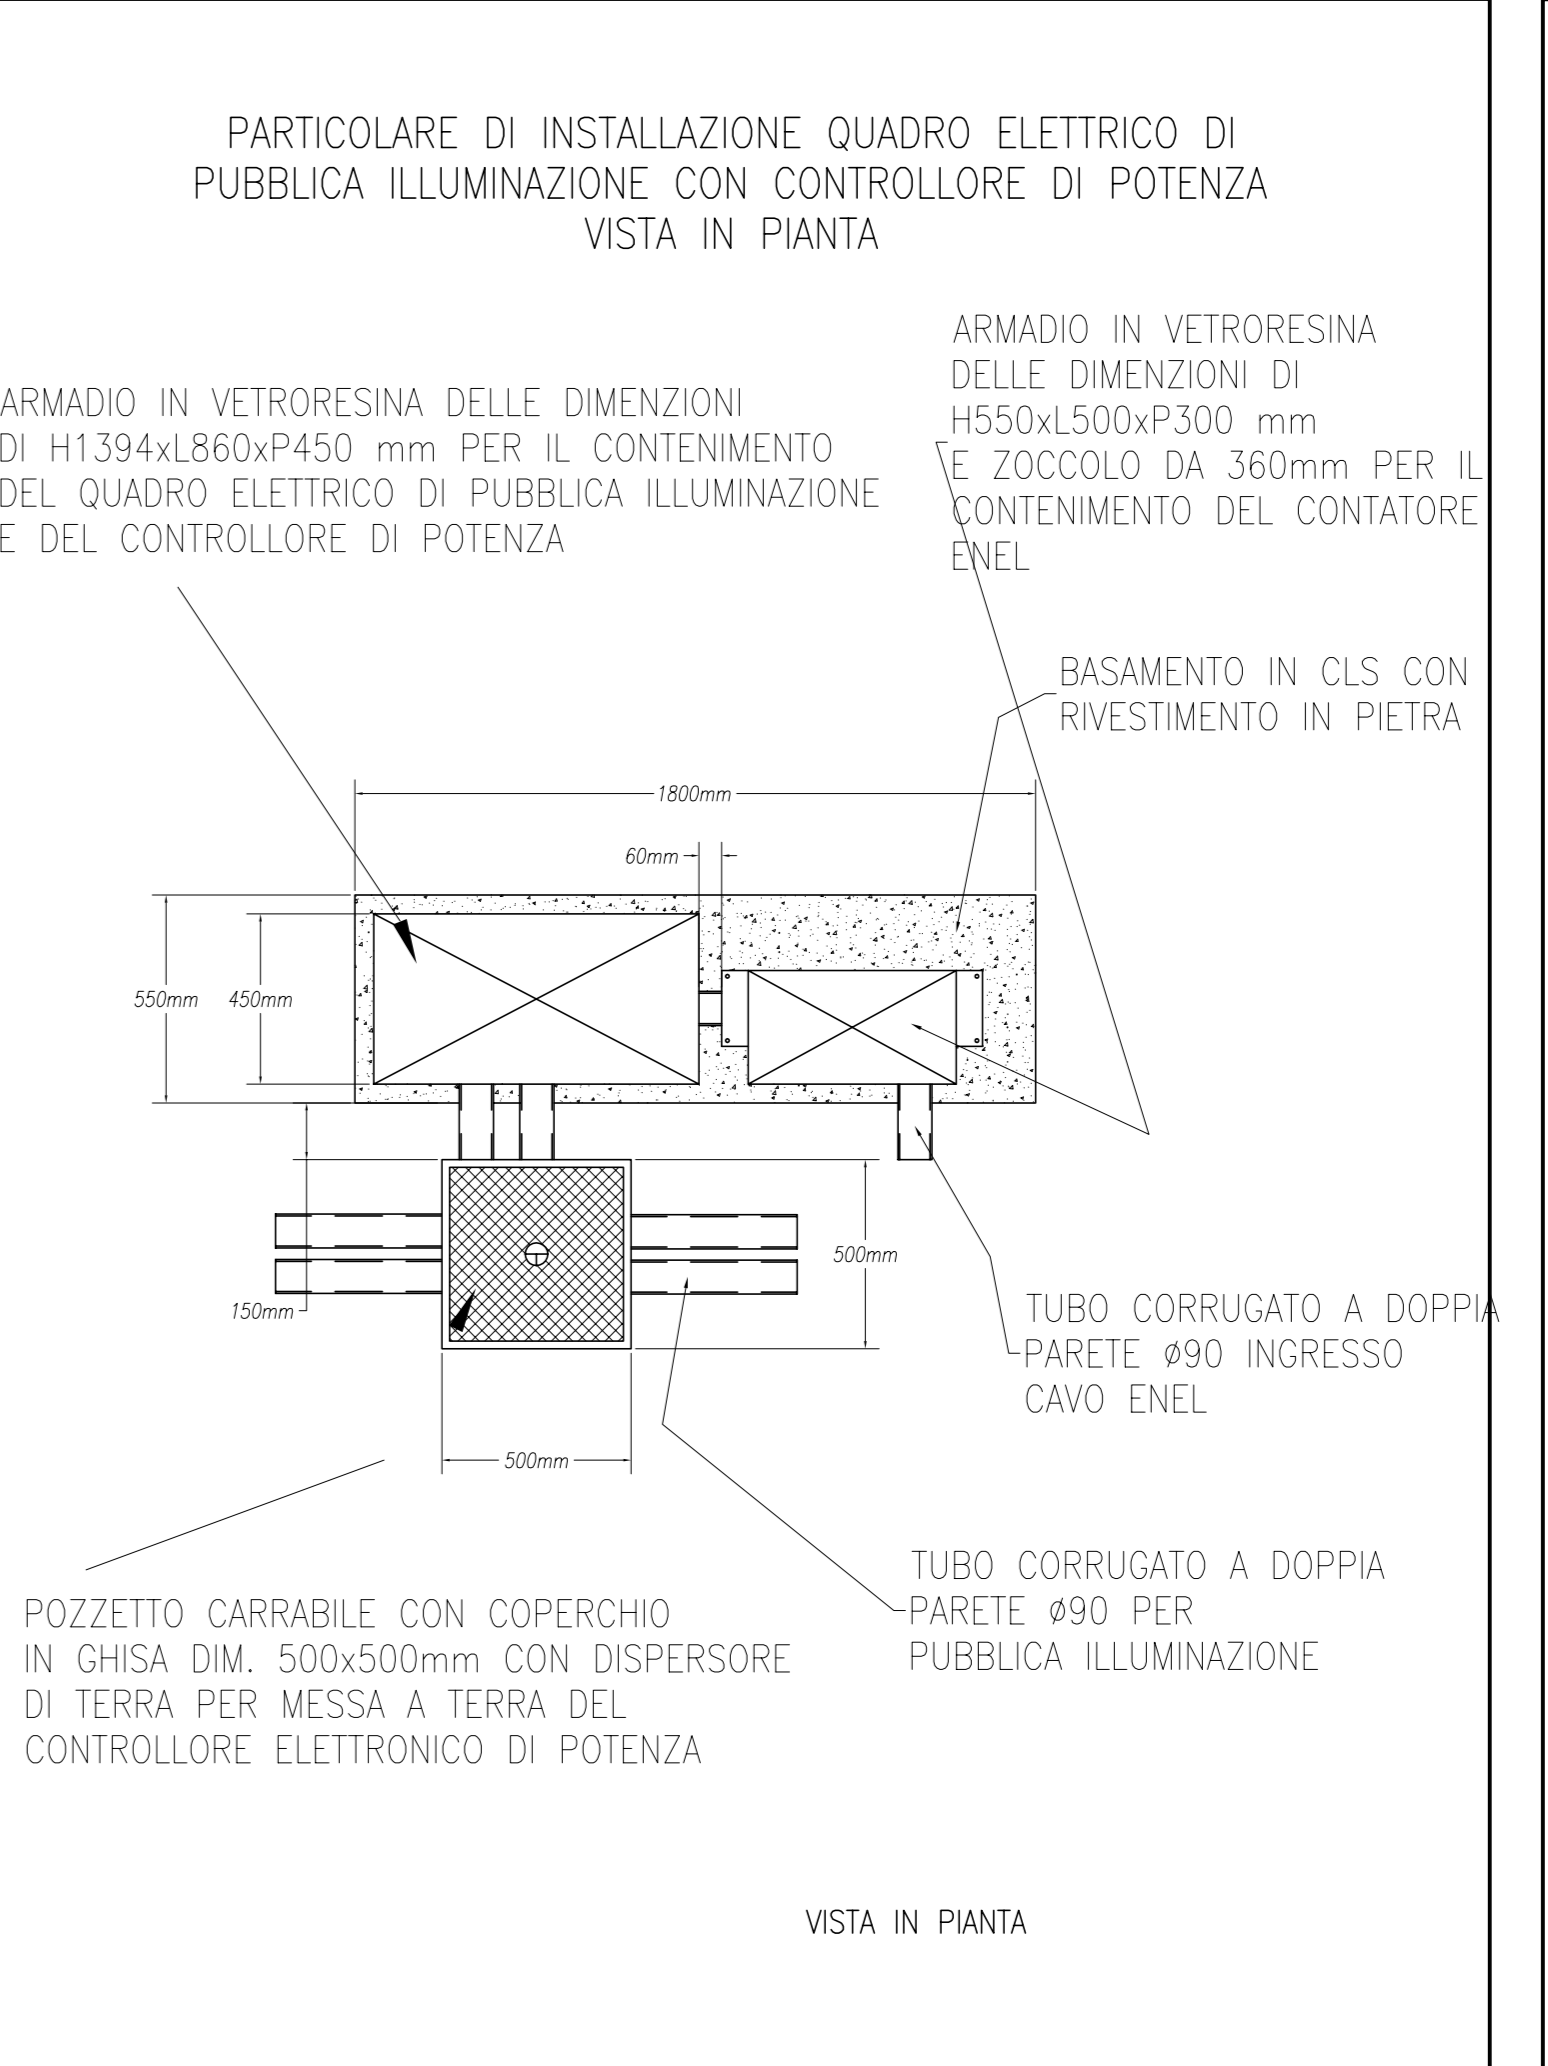

PARTICOLARI COSTRUTTIVI SCALA 1:20