

**PROGETTO D'INSEDIAMENTO RESIDENZIALE
SULL'AREA DENOMINATA " LE VIOLETTE "**
AMBITO N°39 DI P.R.G. PIANO ATTUATIVO
CON PREVISIONE PLANIVOLUMETRICA

Comittente
COOP UMBRIA CASA s.c.a.r.l.
Via Armando Diaz,76
06100 Perugia

COOP UMBRIA CASA
SOCIETÀ COOPERATIVA
Via A. Diaz,76 - 06128 PERUGIA
Albo Società cooperative n° 1449928
C.F. e P.IVA 01436290546

Progettazione
Claudio Ricottini - architetto
Giorgio Vitali - geometra

Collaboratore
Maurizio Fani - architetto

Elaborazioni: Maurizio Fani - architetto

Titolo
PROGETTO URBANISTICO

Elaborato
PIANO E SEZIONI QUOTATE DELL'AREA

02


Commissa 01099 Fase ESEC. File OTTOBRE 2006 DWG Rif. 19 Data OTT.2006 Scala VARIE

Rev. 01 _____ 03 _____ 05 _____
02 _____ 04 _____ 06 _____

ARAUT
Progettazione e Servizi in Architettura, Ingegneria, Urbanistica
06034 Foligno, L.go Marchiselli 3/b. Tel.0742-358288 Fax.0742-359259 e-mail:posta@araut.it

LEGENDA

--- LIMITE D'AMBITO ■ AREA D'AMBITO

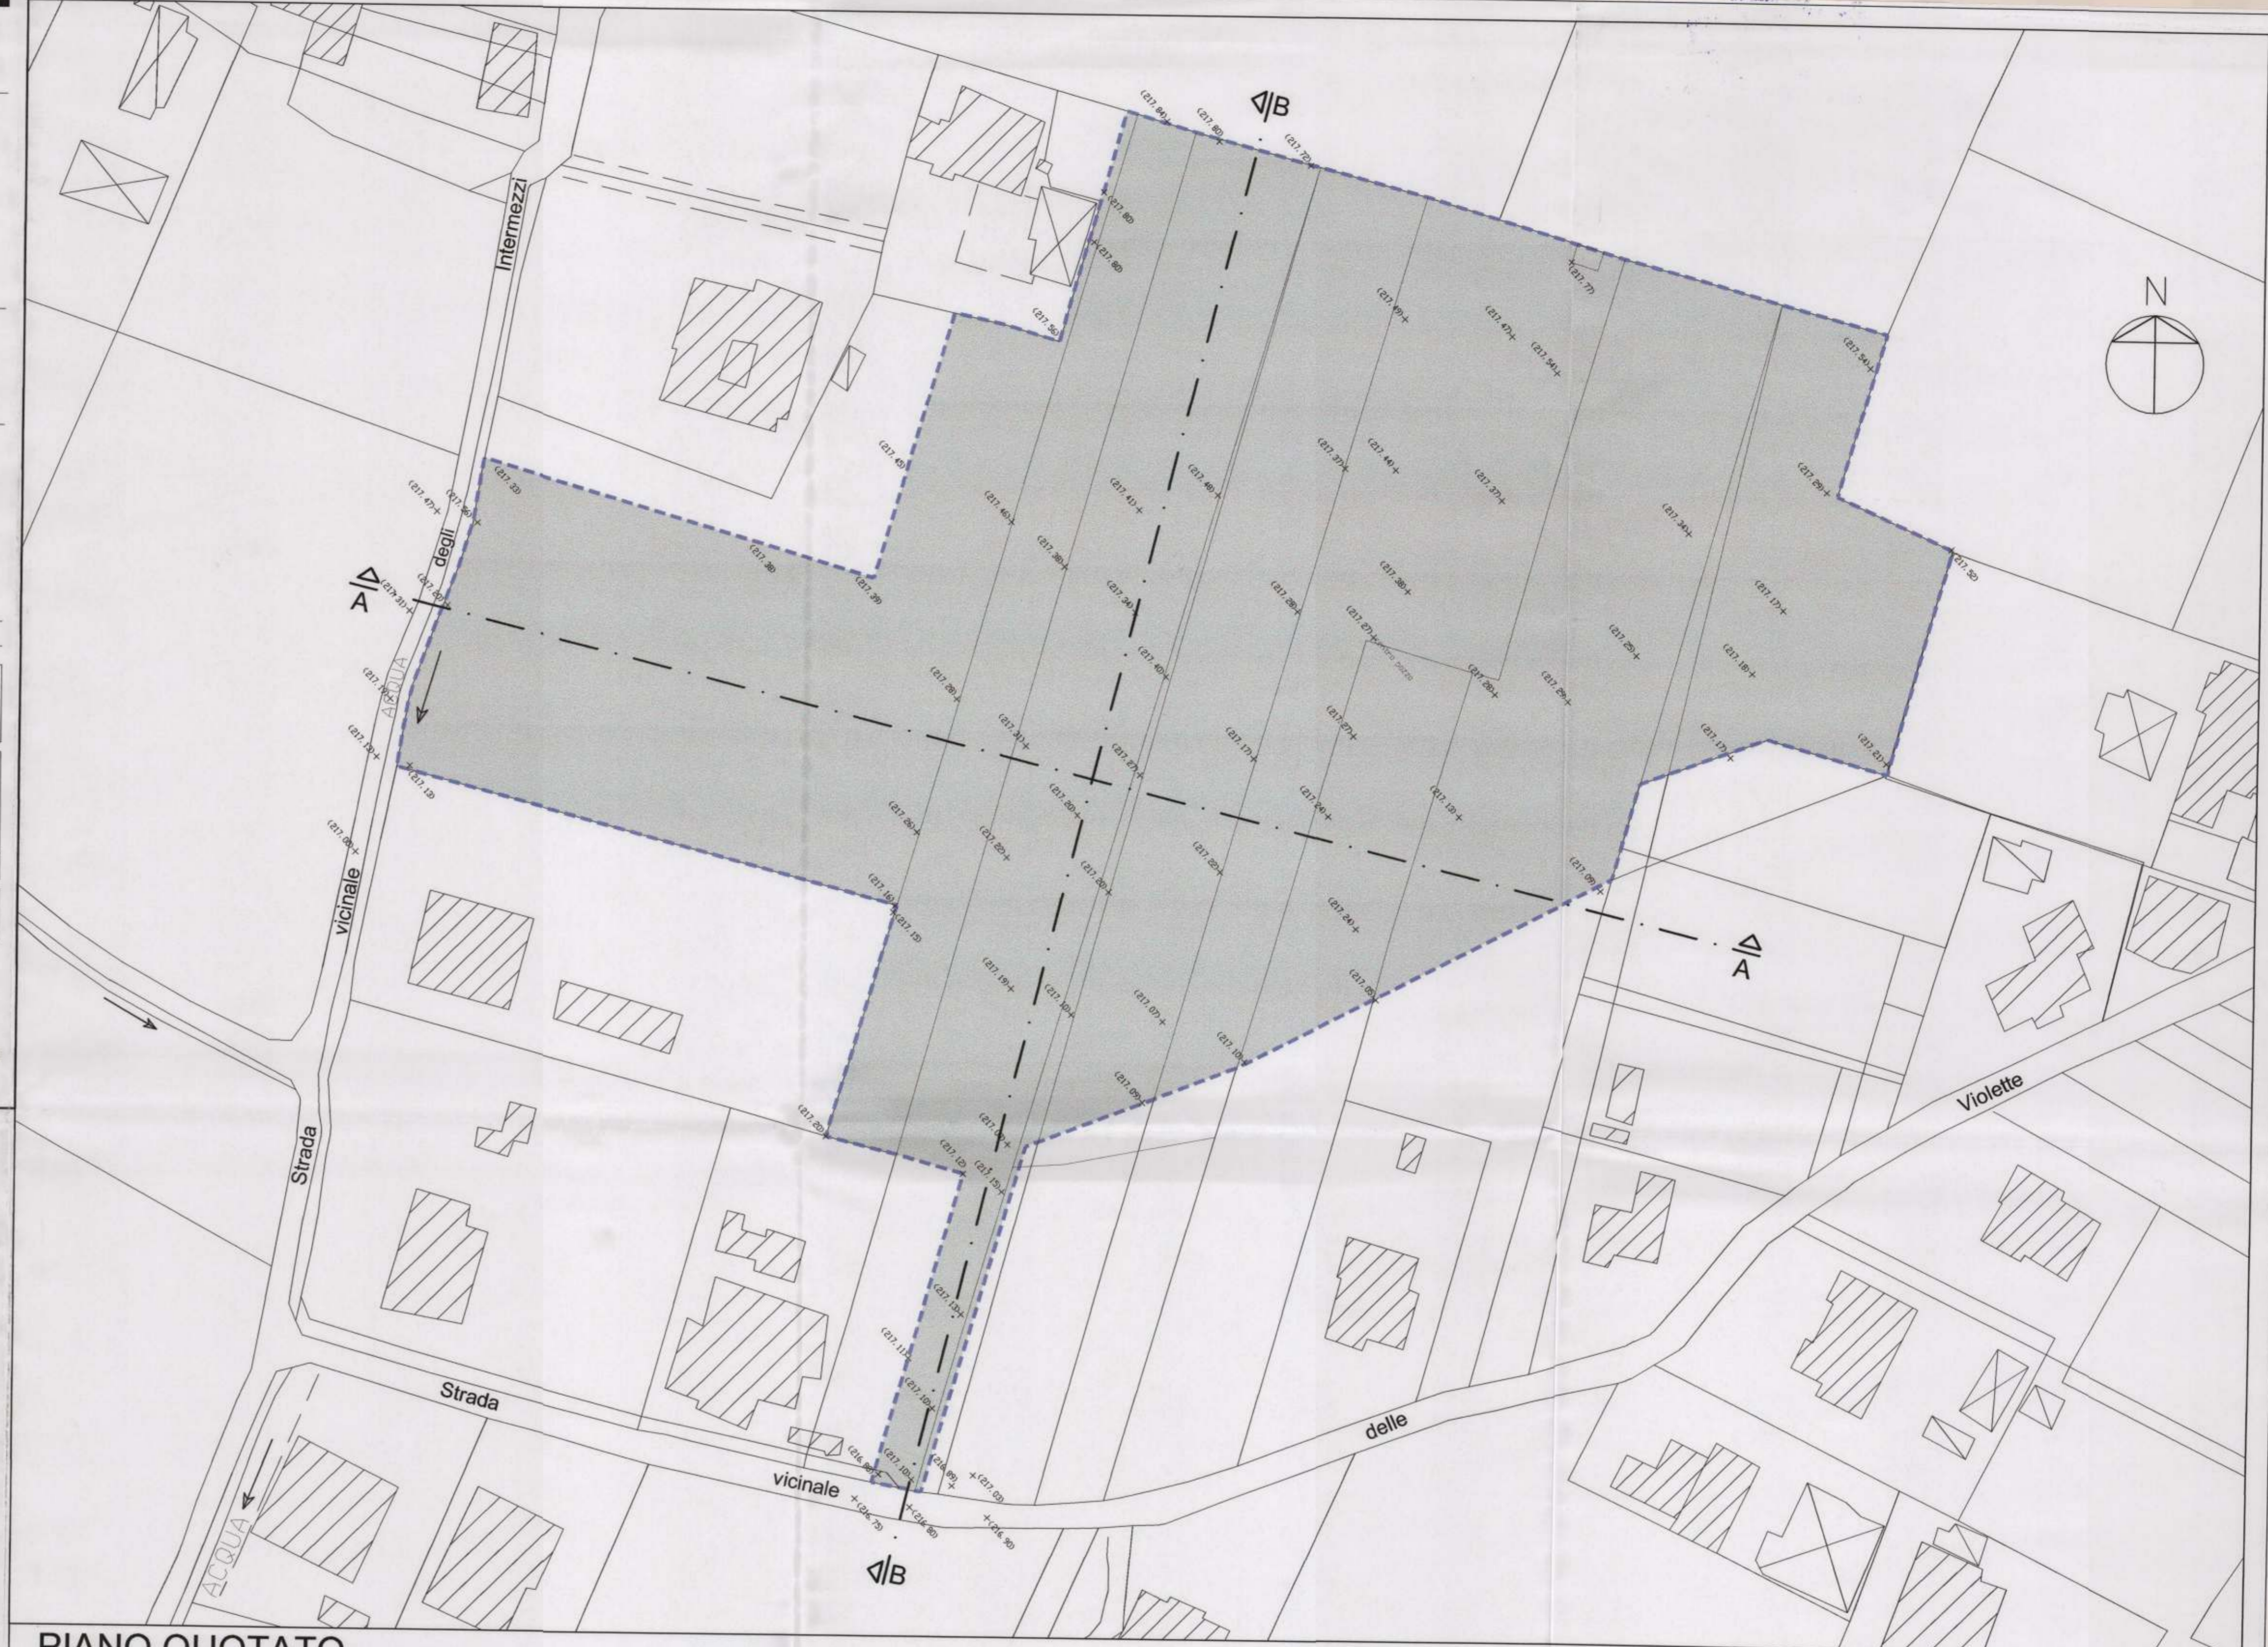

PIANO QUOTATO

SCALA 1:500

SEZIONE QUOTATA A-A

quote terreno	217.20	217.28	217.31	217.27	217.17	217.24	217.13	217.09
distanze parziali		68.72	10.36	15.50	12.40	11.38	16.72	20.68
distanze progressive	000.00	68.72	79.08	94.58	106.98	118.36	135.08	155.76

SEZIONE QUOTATA B-B

quote terreno	217.10	217.10	217.13	217.15	217.03	217.14	217.21	217.25	217.37	217.44	217.76
distanze parziali		9.78	12.91	17.00	6.25	19.94	16.17	13.44	18.85	17.90	49.76
distanze progressive	000.00	9.78	22.69	39.69	45.94	65.88	82.05	95.49	114.34	132.24	182.00