


Ing. Stefano Pazzelli
Arch. Giovanni Pazzelli

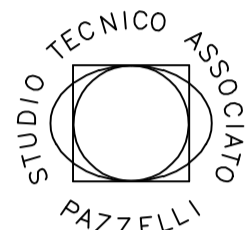

via Monte Acuto, 7 FOLIGNO
Tel. 0742/23299 Fax. 0742/329680
E-Mail: studiopazzelli.pazzelliassociati.it

COMUNE DI FOLIGNO


PROGETTO URBANISTICO DI LOTTIZZAZIONE
IN UNA ZONA UC/EPIA
SITA A FOLIGNO IN LOCALITA' "PACIANA"

PROPRIETARIO : PRISMA COSTRUZIONI s.n.c.

TECNICO : Arch. Giovanni Pazzelli

TAV. 4/4 PROFILI Rapp. 1:200

Foligno li

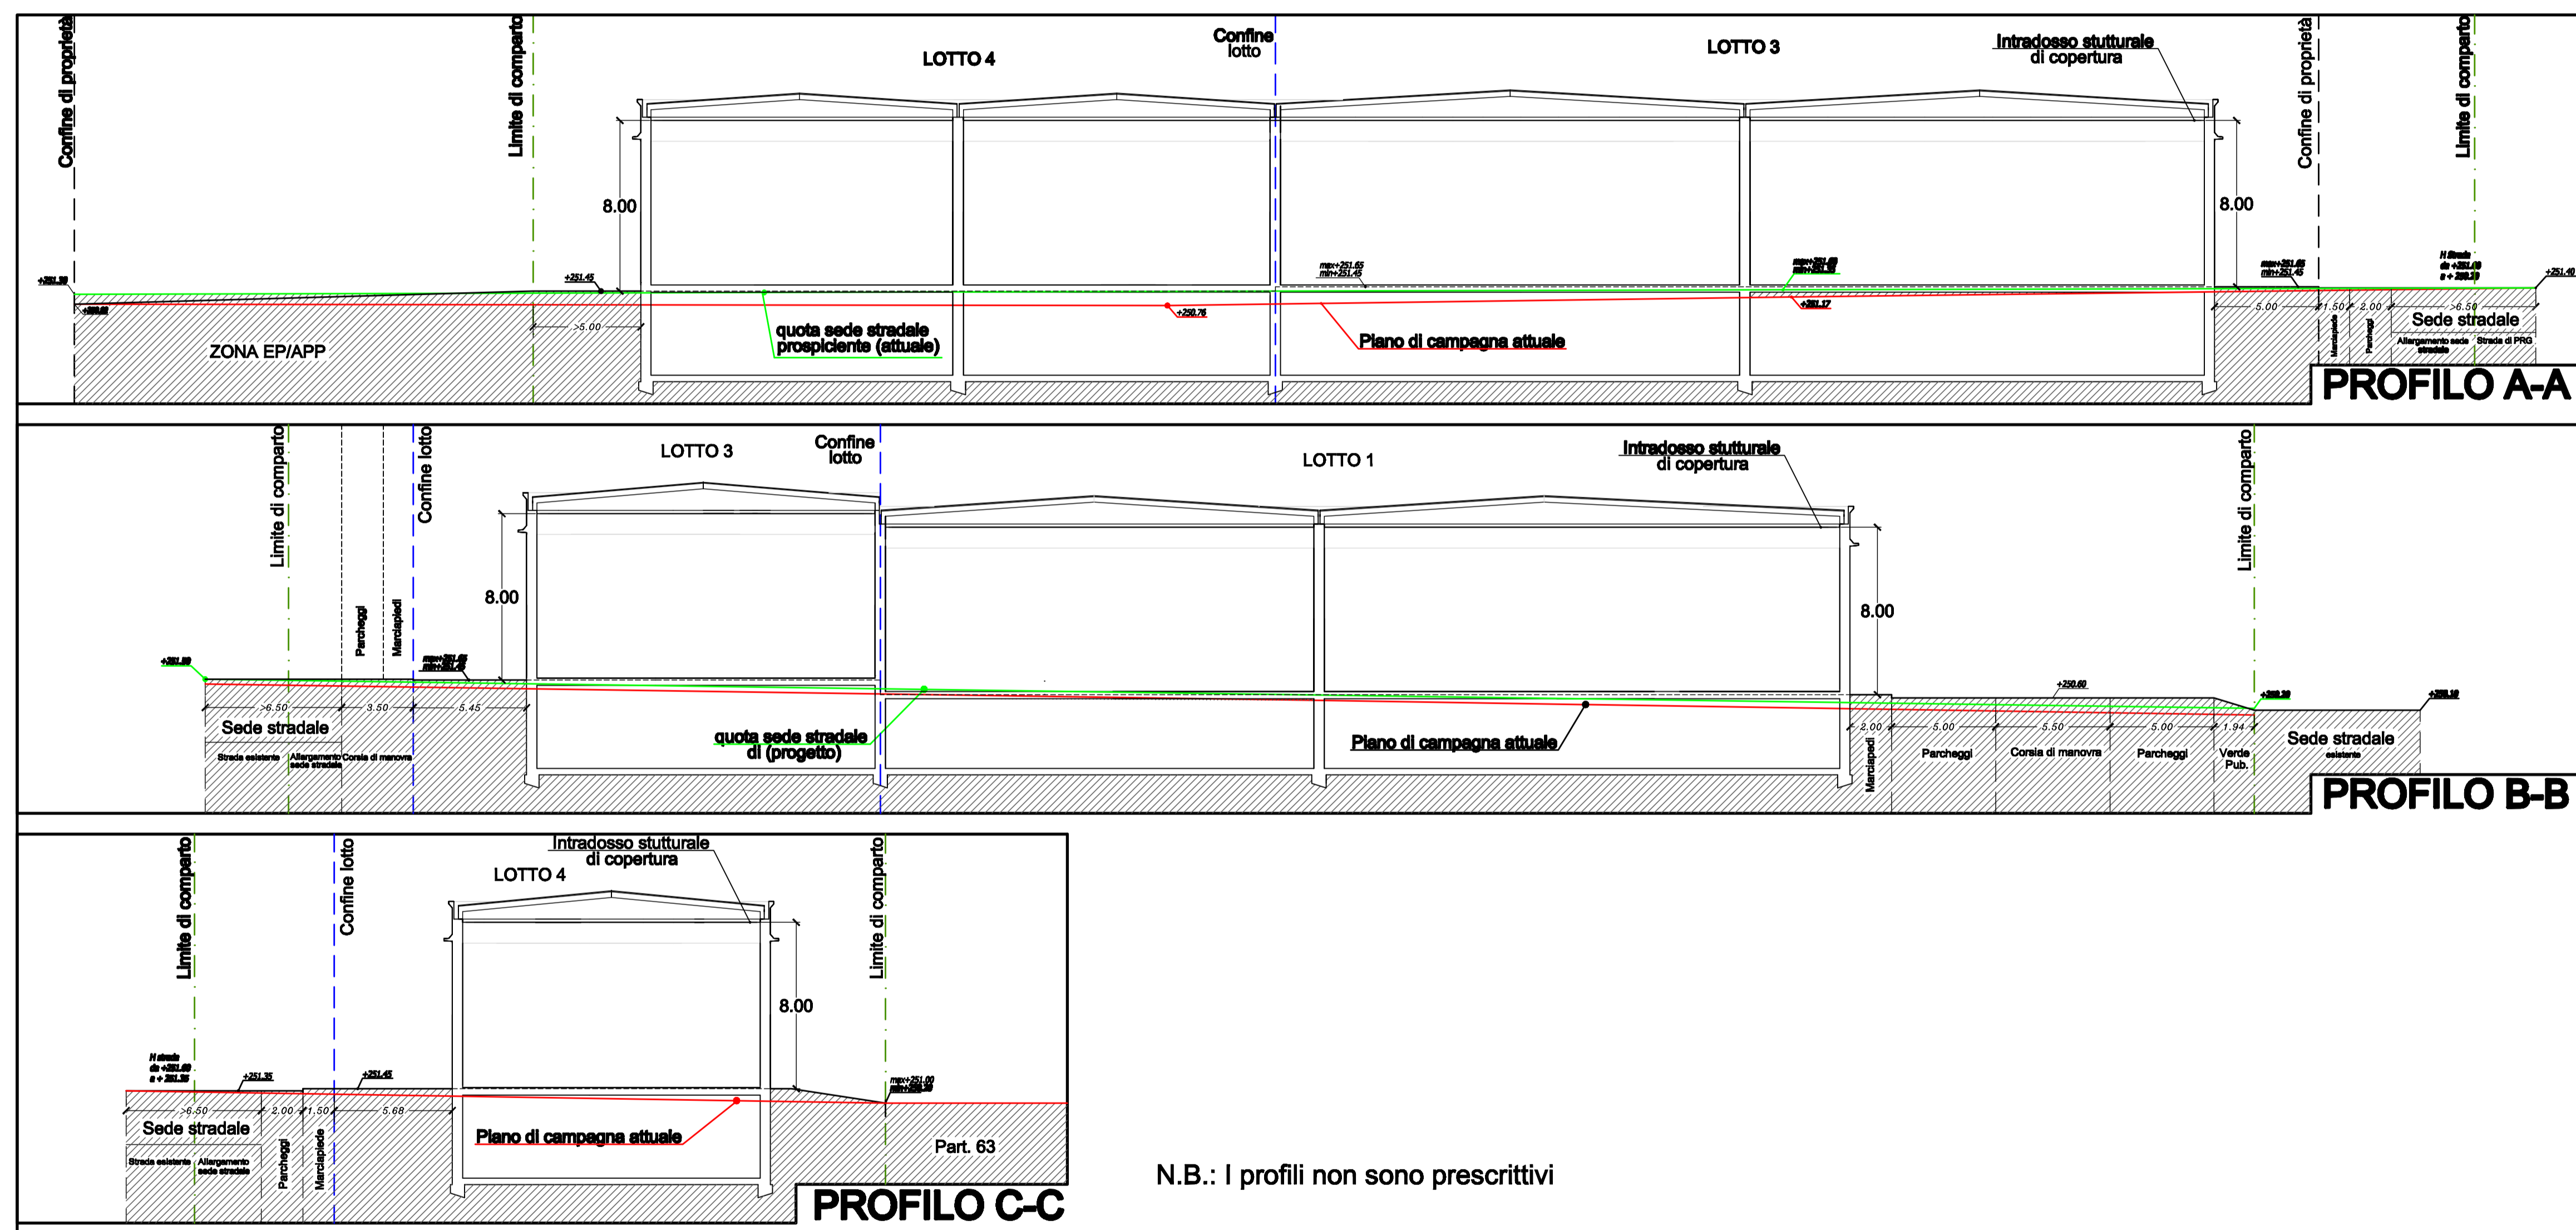

N.B.: I profili non sono prescrittivi