STRALCI ATTUATIVI

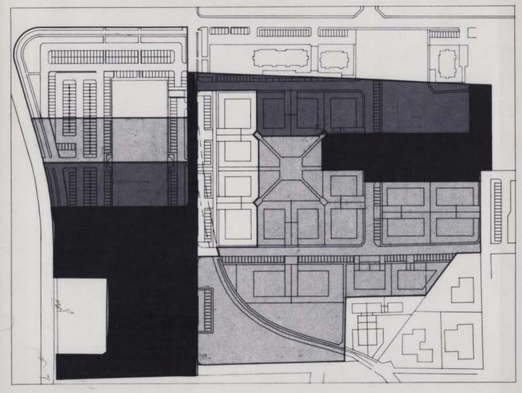

LEGENDA

DELIMITAZIONE STRALCI ATTUATIVI

N.B. gli stralci attuativi potranno essere modificati previa approvazione della Comm. Urb.

INGOMBRO MASSIMO CONSENTITO

FILI FISSI

COMUNE DI FOLIGNO

PIANO PARTICOLAREGGIATO IN VARIANTE AL P.R.G.
(LEGGE REGIONALE 26/89)
COMPARTO DI PROPRIETA' DELLA PONTERIO s.r.l.

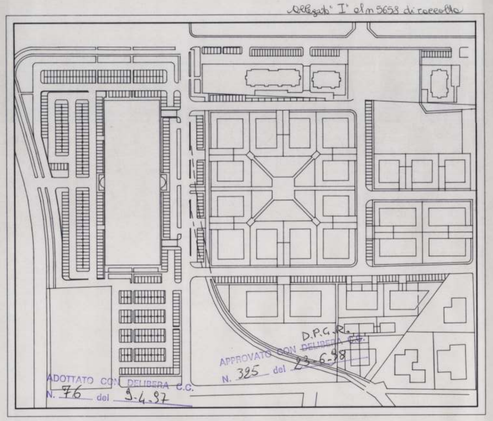

PLANIMETRIA GENERALE – VOLUMETRIE E DISTACCHI

scala 1:500 **PROGETTISTI :** tav. **5**

(coordinatore) Geom. A. CHIARIOTTI
Ing. S. PAZZELLI – Arch. G. PAZZELLI

foligno
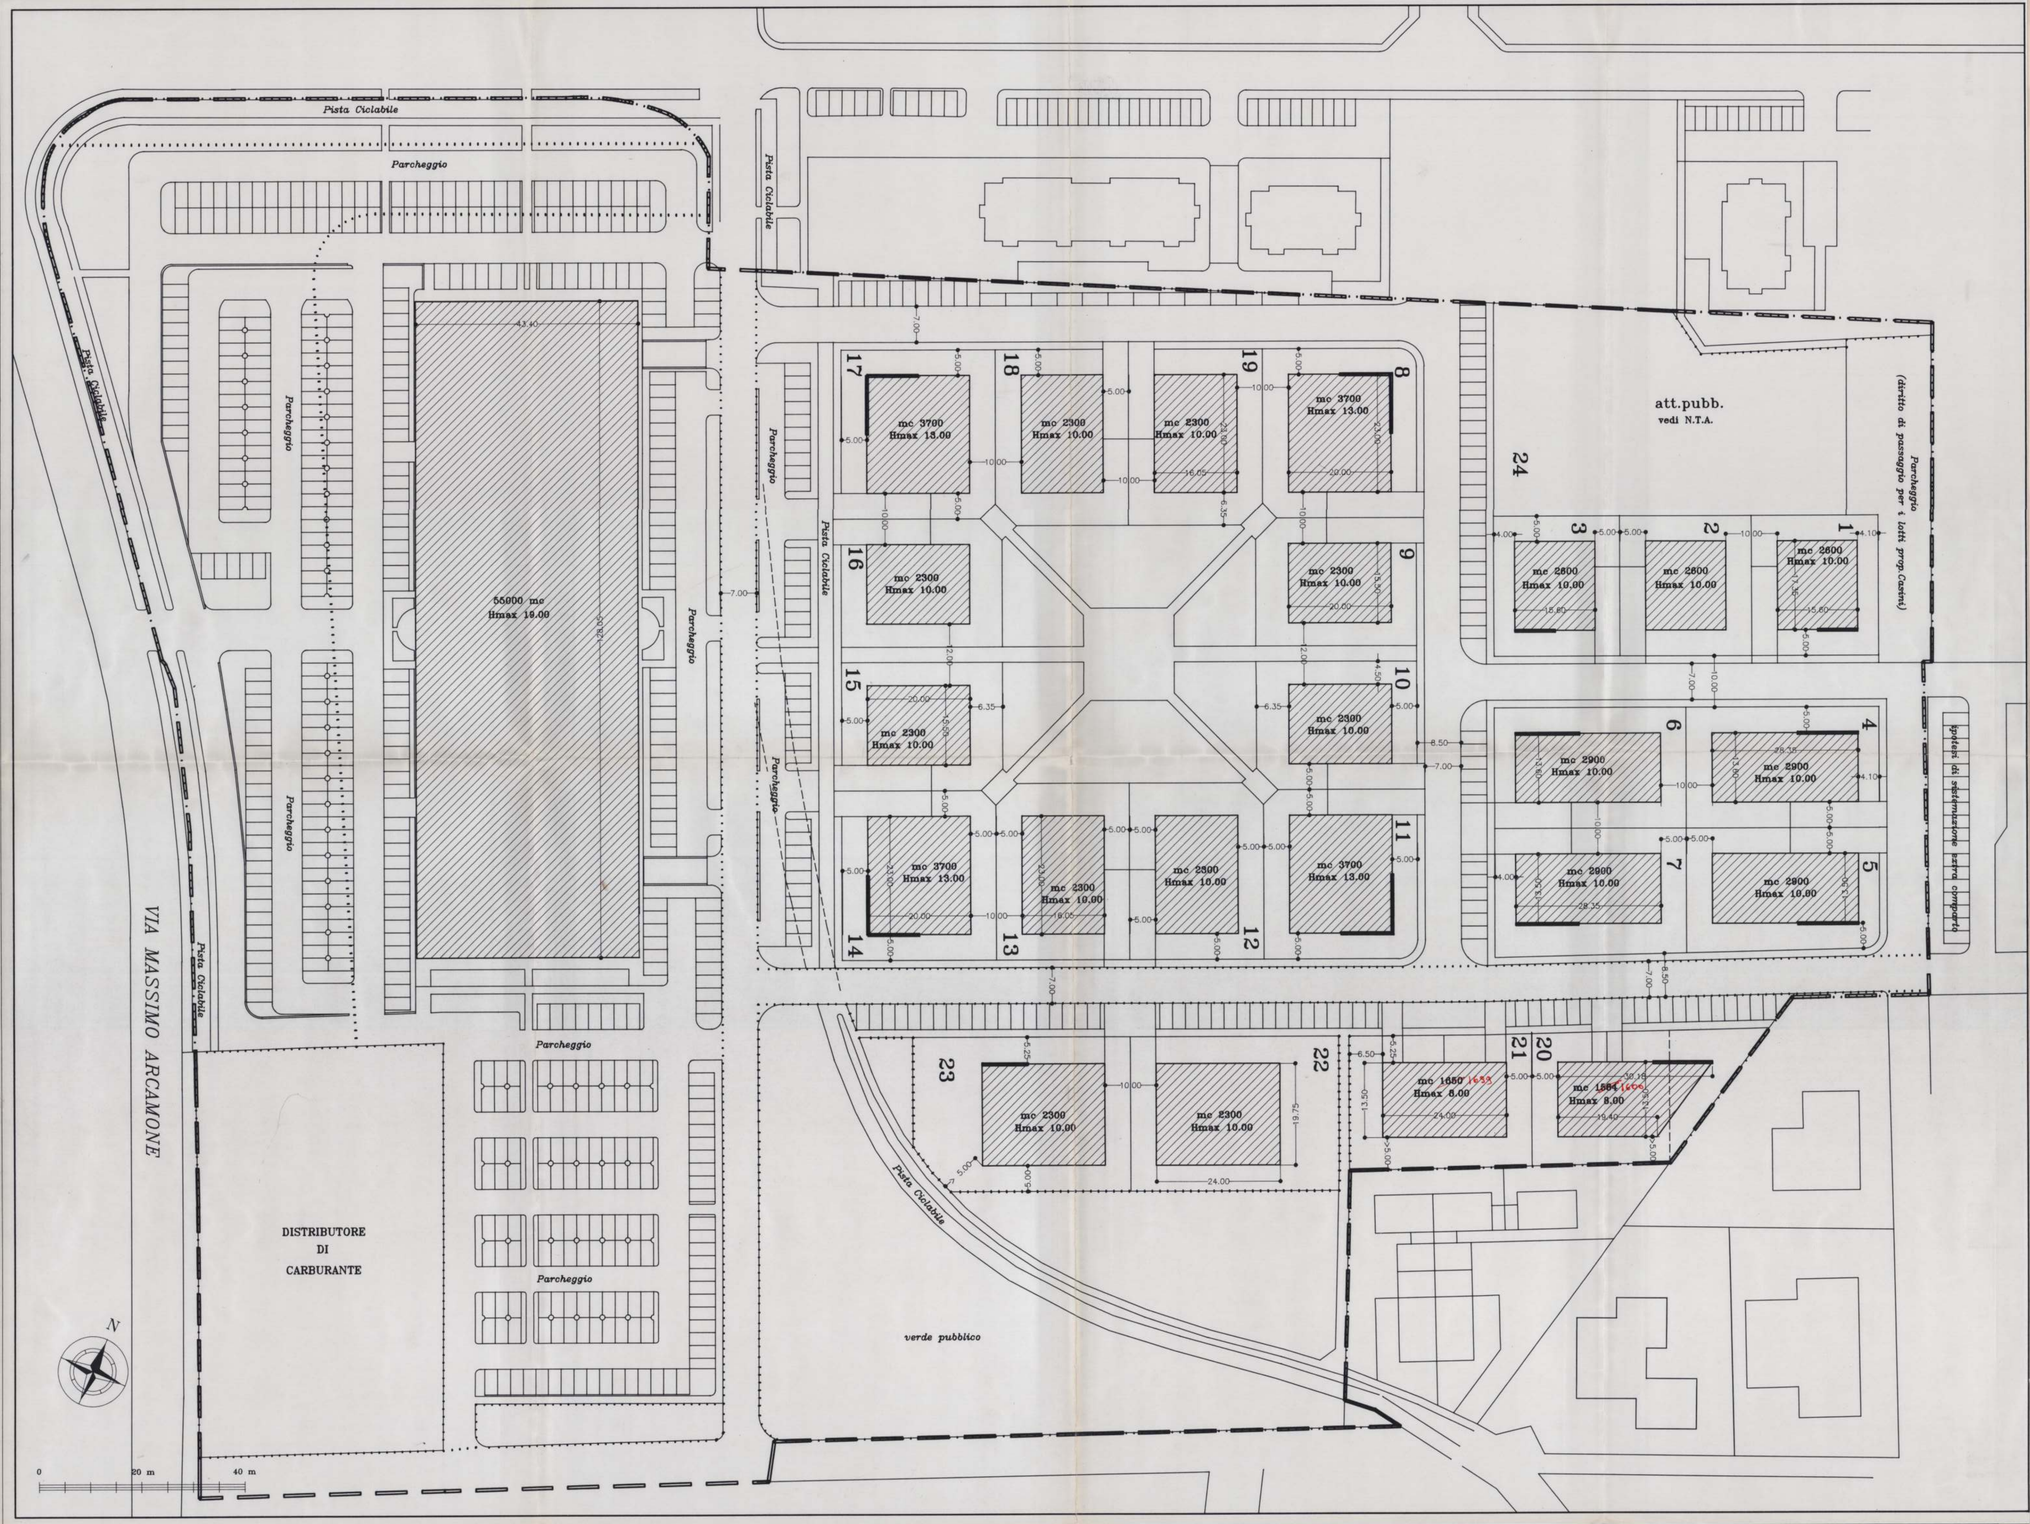
Agg. Febbraio 98
Ai sensi del parere della Regione Umbria del 18/12/97