
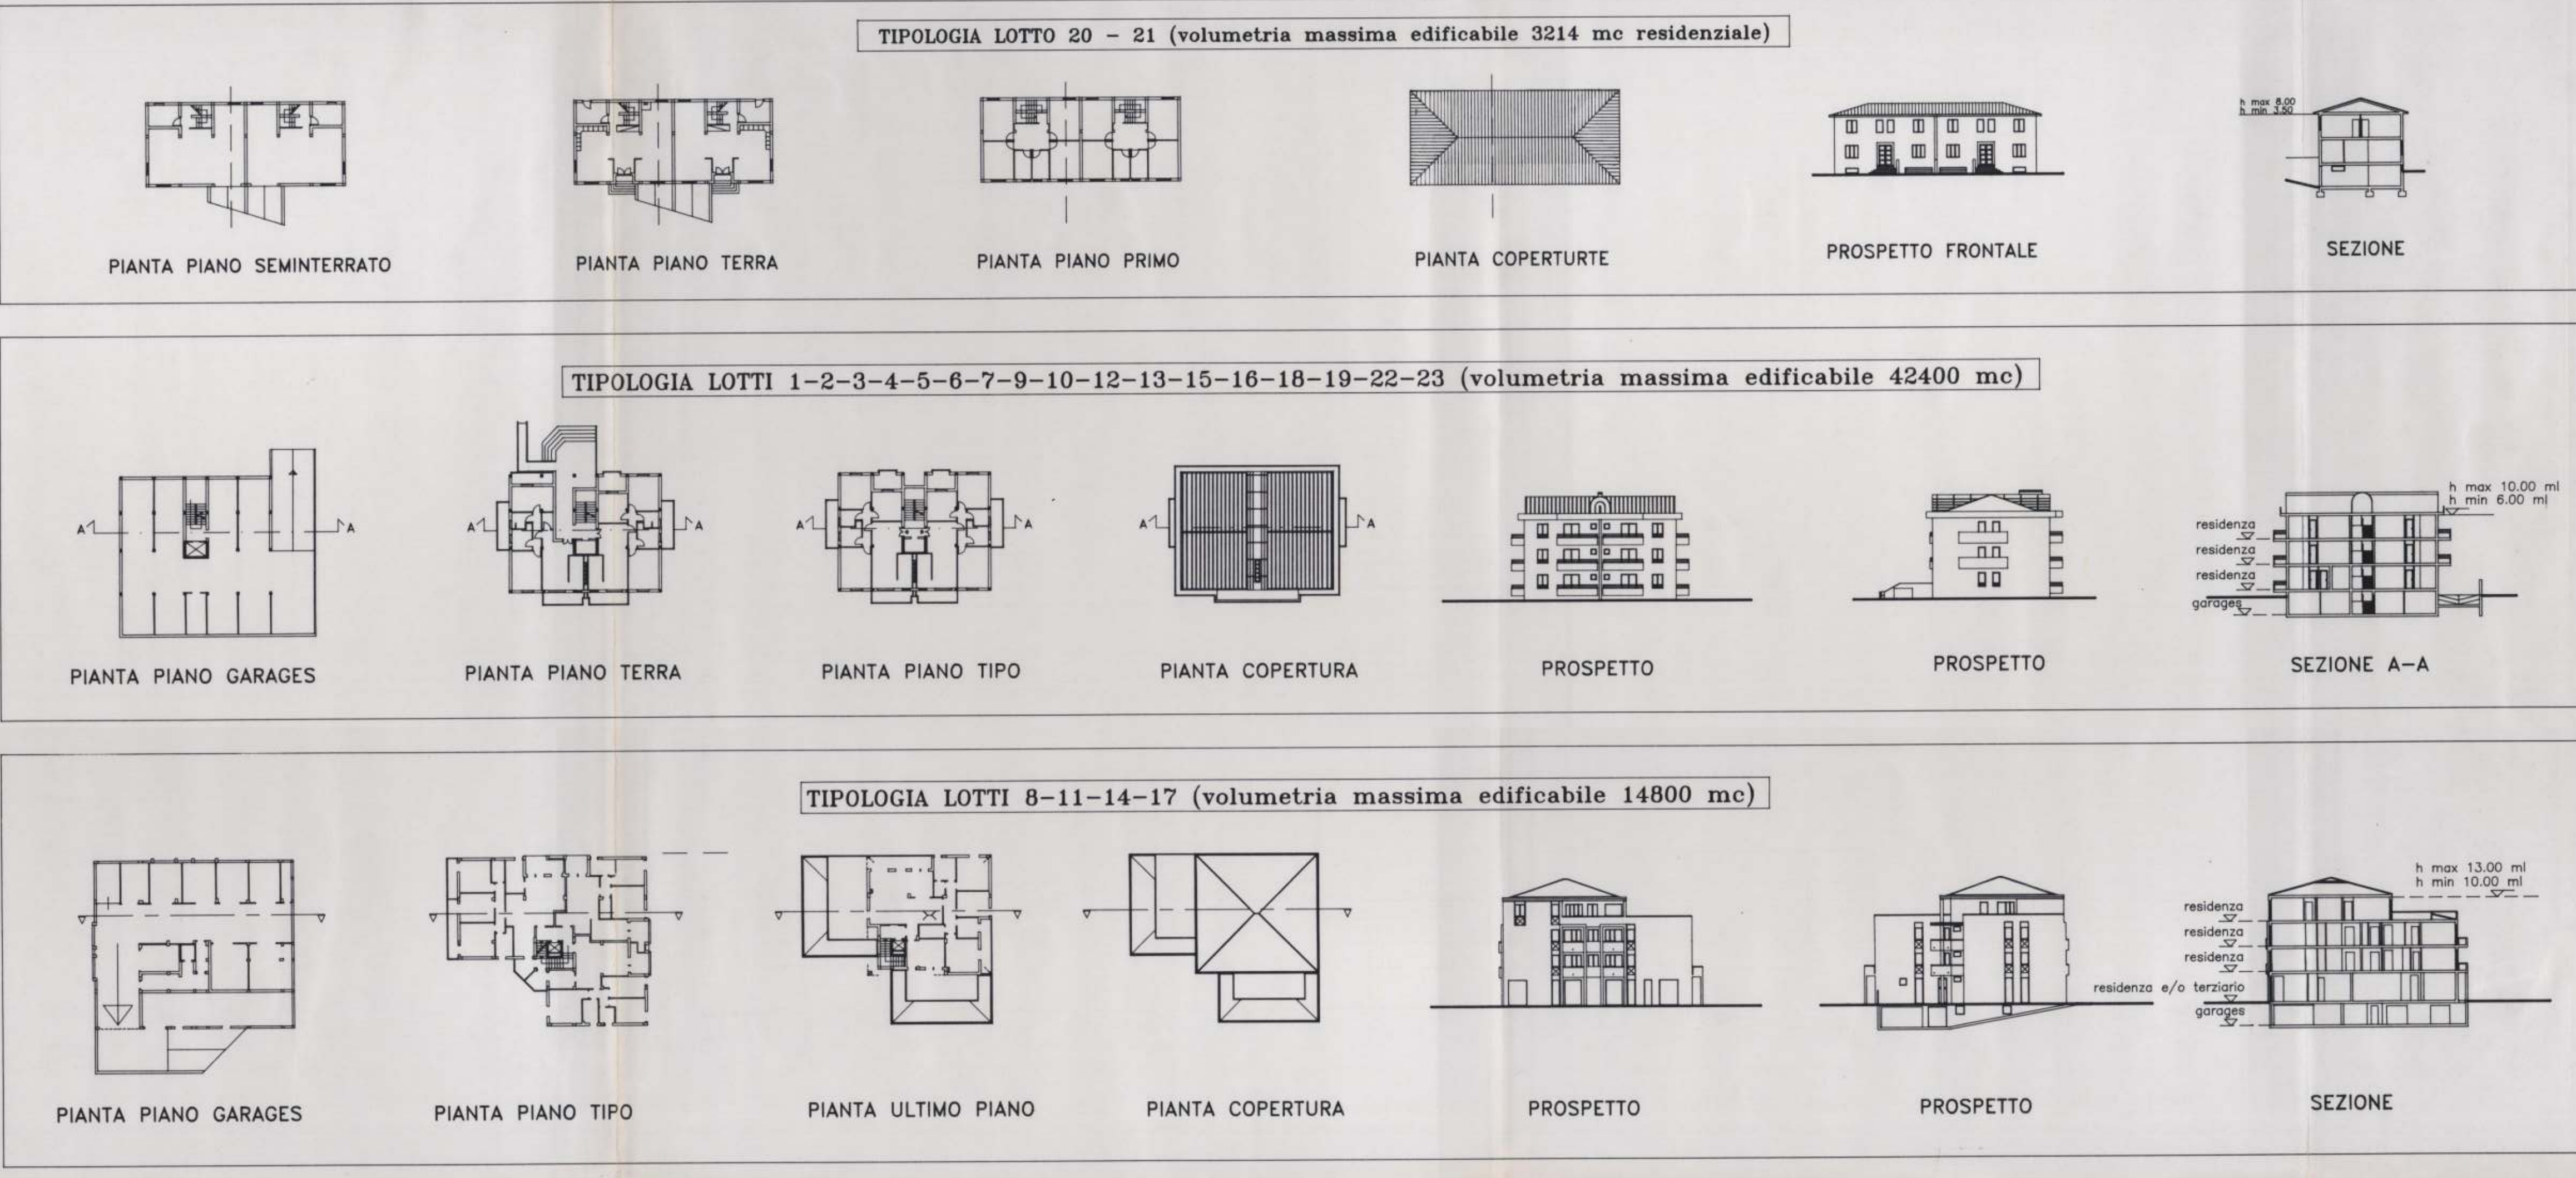


TIPOLOGIE NON PRESCRITTIVE

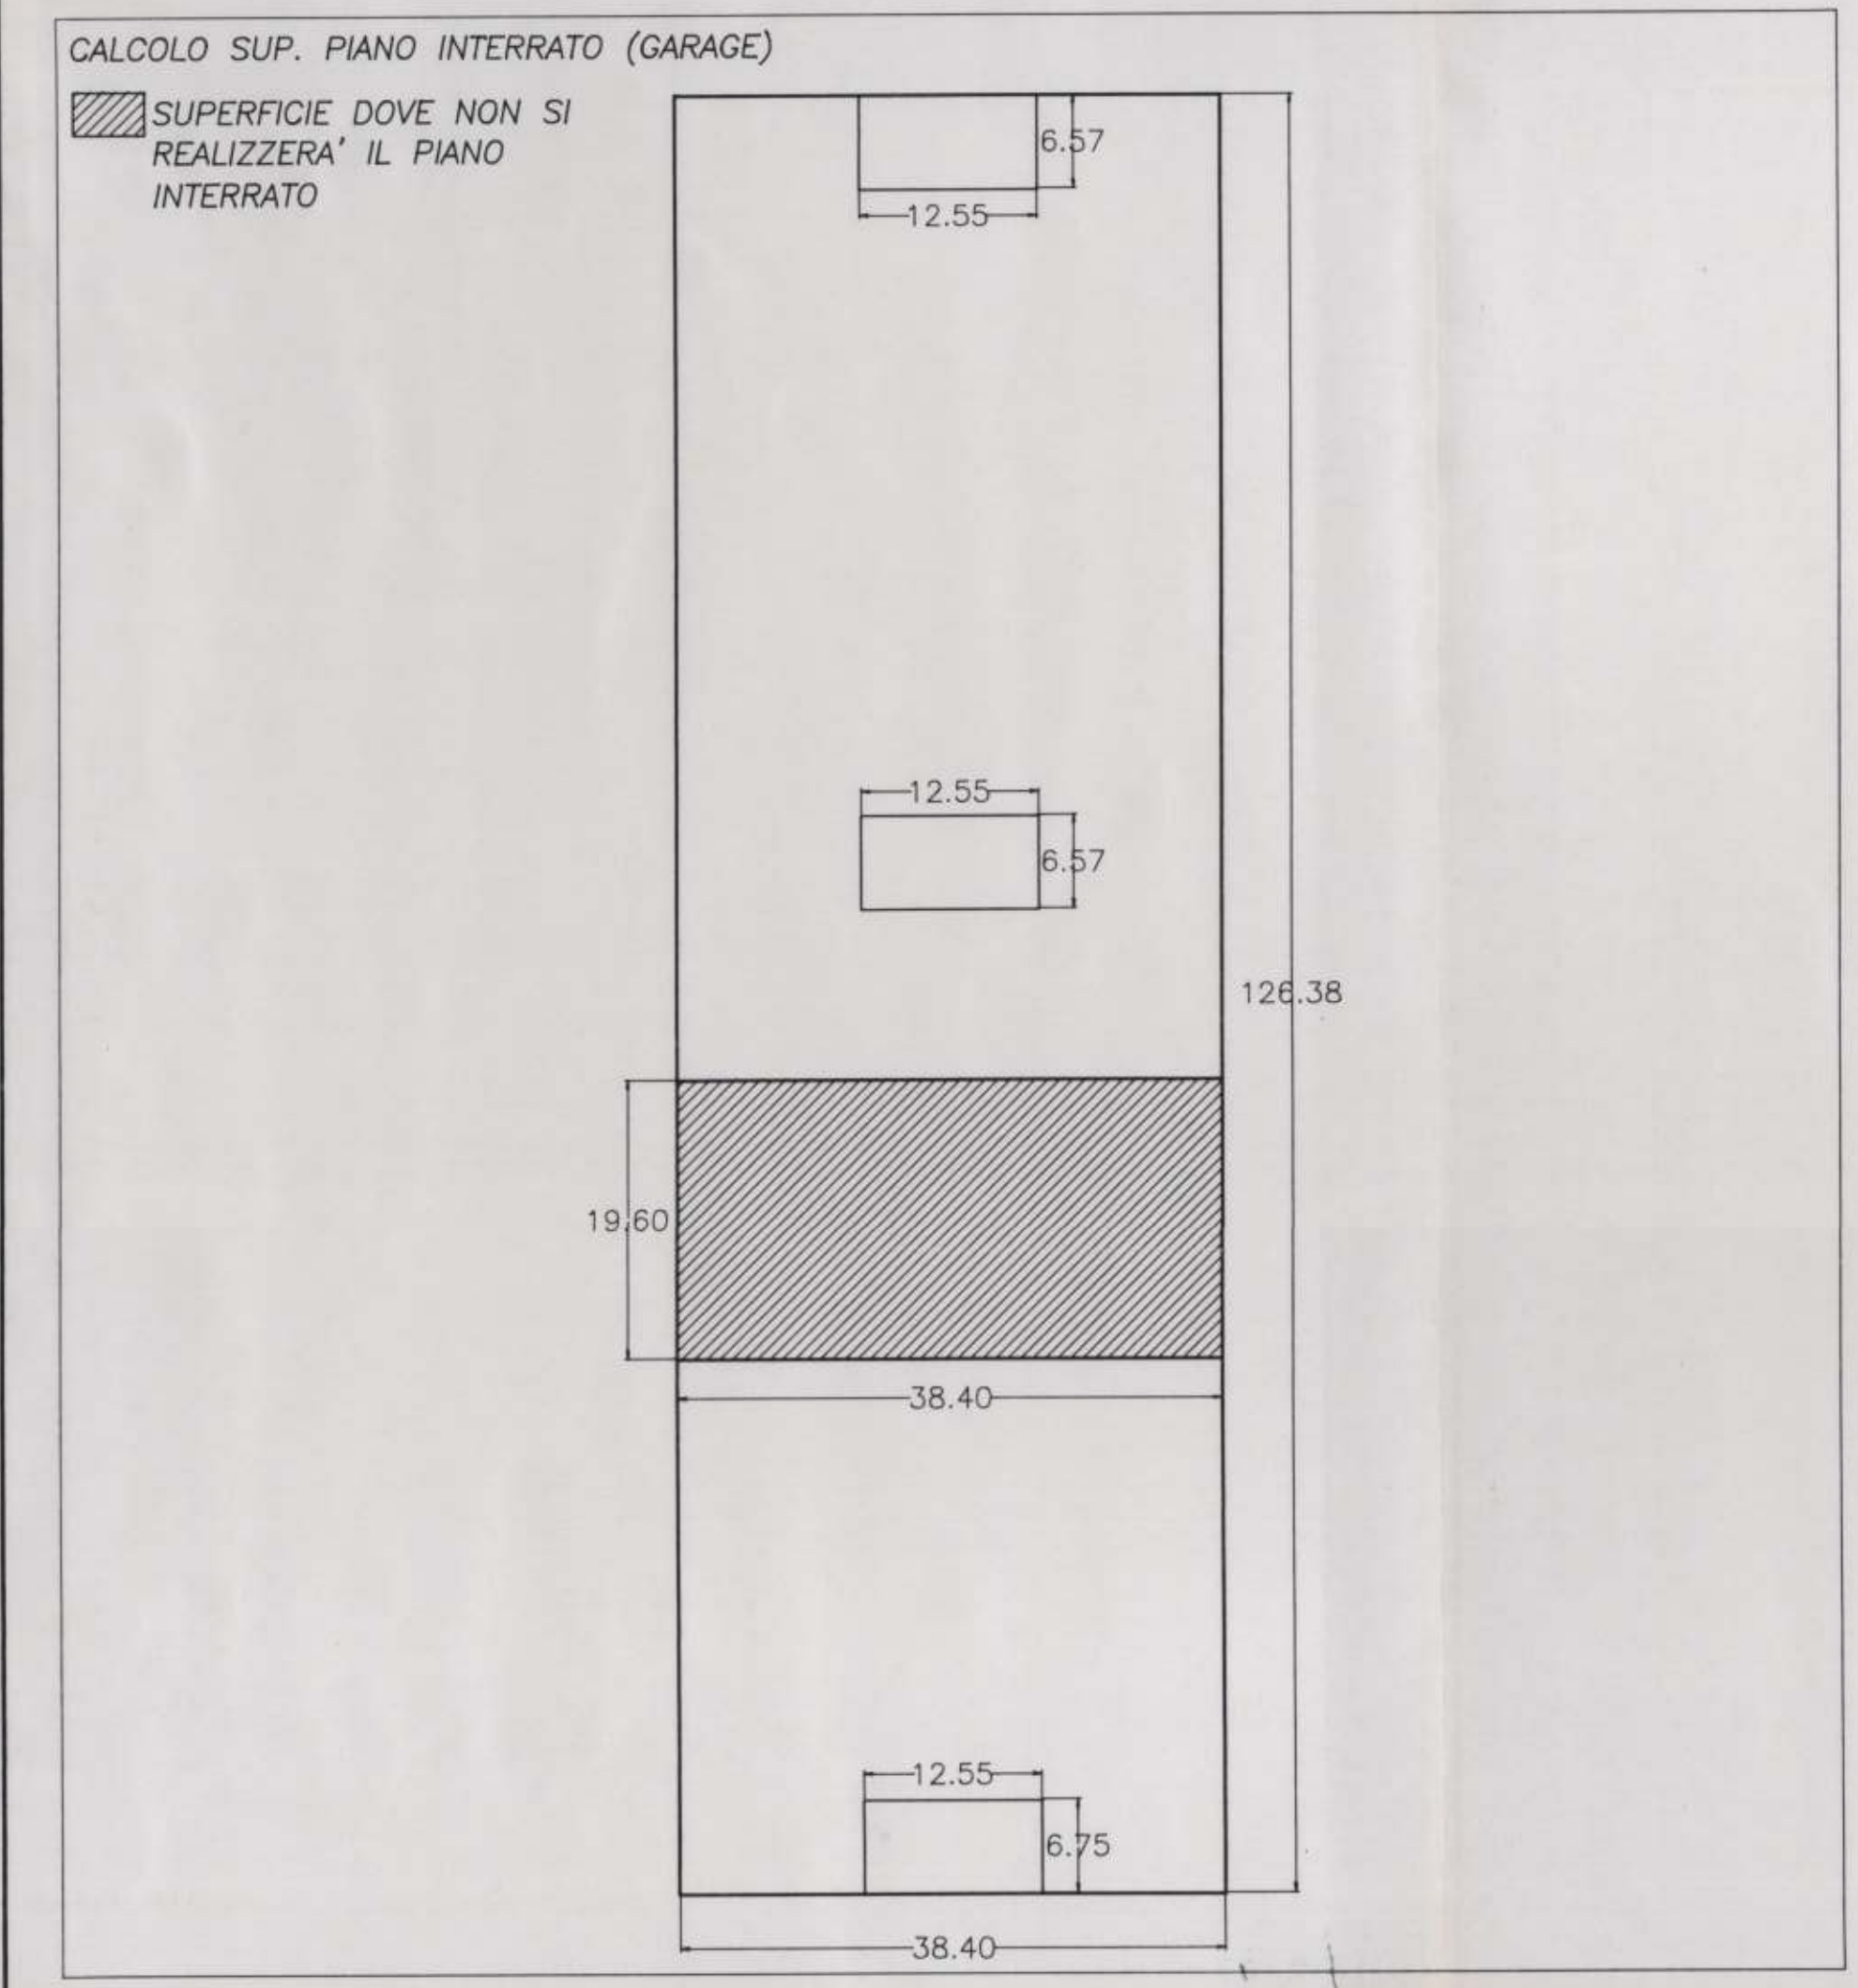

COMUNE DI FOLIGNO

PIANO PARTICOLAREGGIATO IN VARIANTE AL P.R.G.
(LEGGE REGIONALE 26/89)
COMPARTO DI PROPRIETA' DELLA PONTERIO s.r.l.

PREVISIONI PLANIVOLUMETRICHE E TIPOLOGIE
scala 1:500 **PROGETTISTI :** **tav. 8**

(coordinatore) Geom. A. CHIARIOTTI
Ing. S. PAZZELLI - Arch. G. PAZZELLI

Agg. Febbraio 98
Ai sensi del parere della Regione Umbra del 18/12/97