



PLANIMETRIA FOGNATURE ACQUE BIANCHE

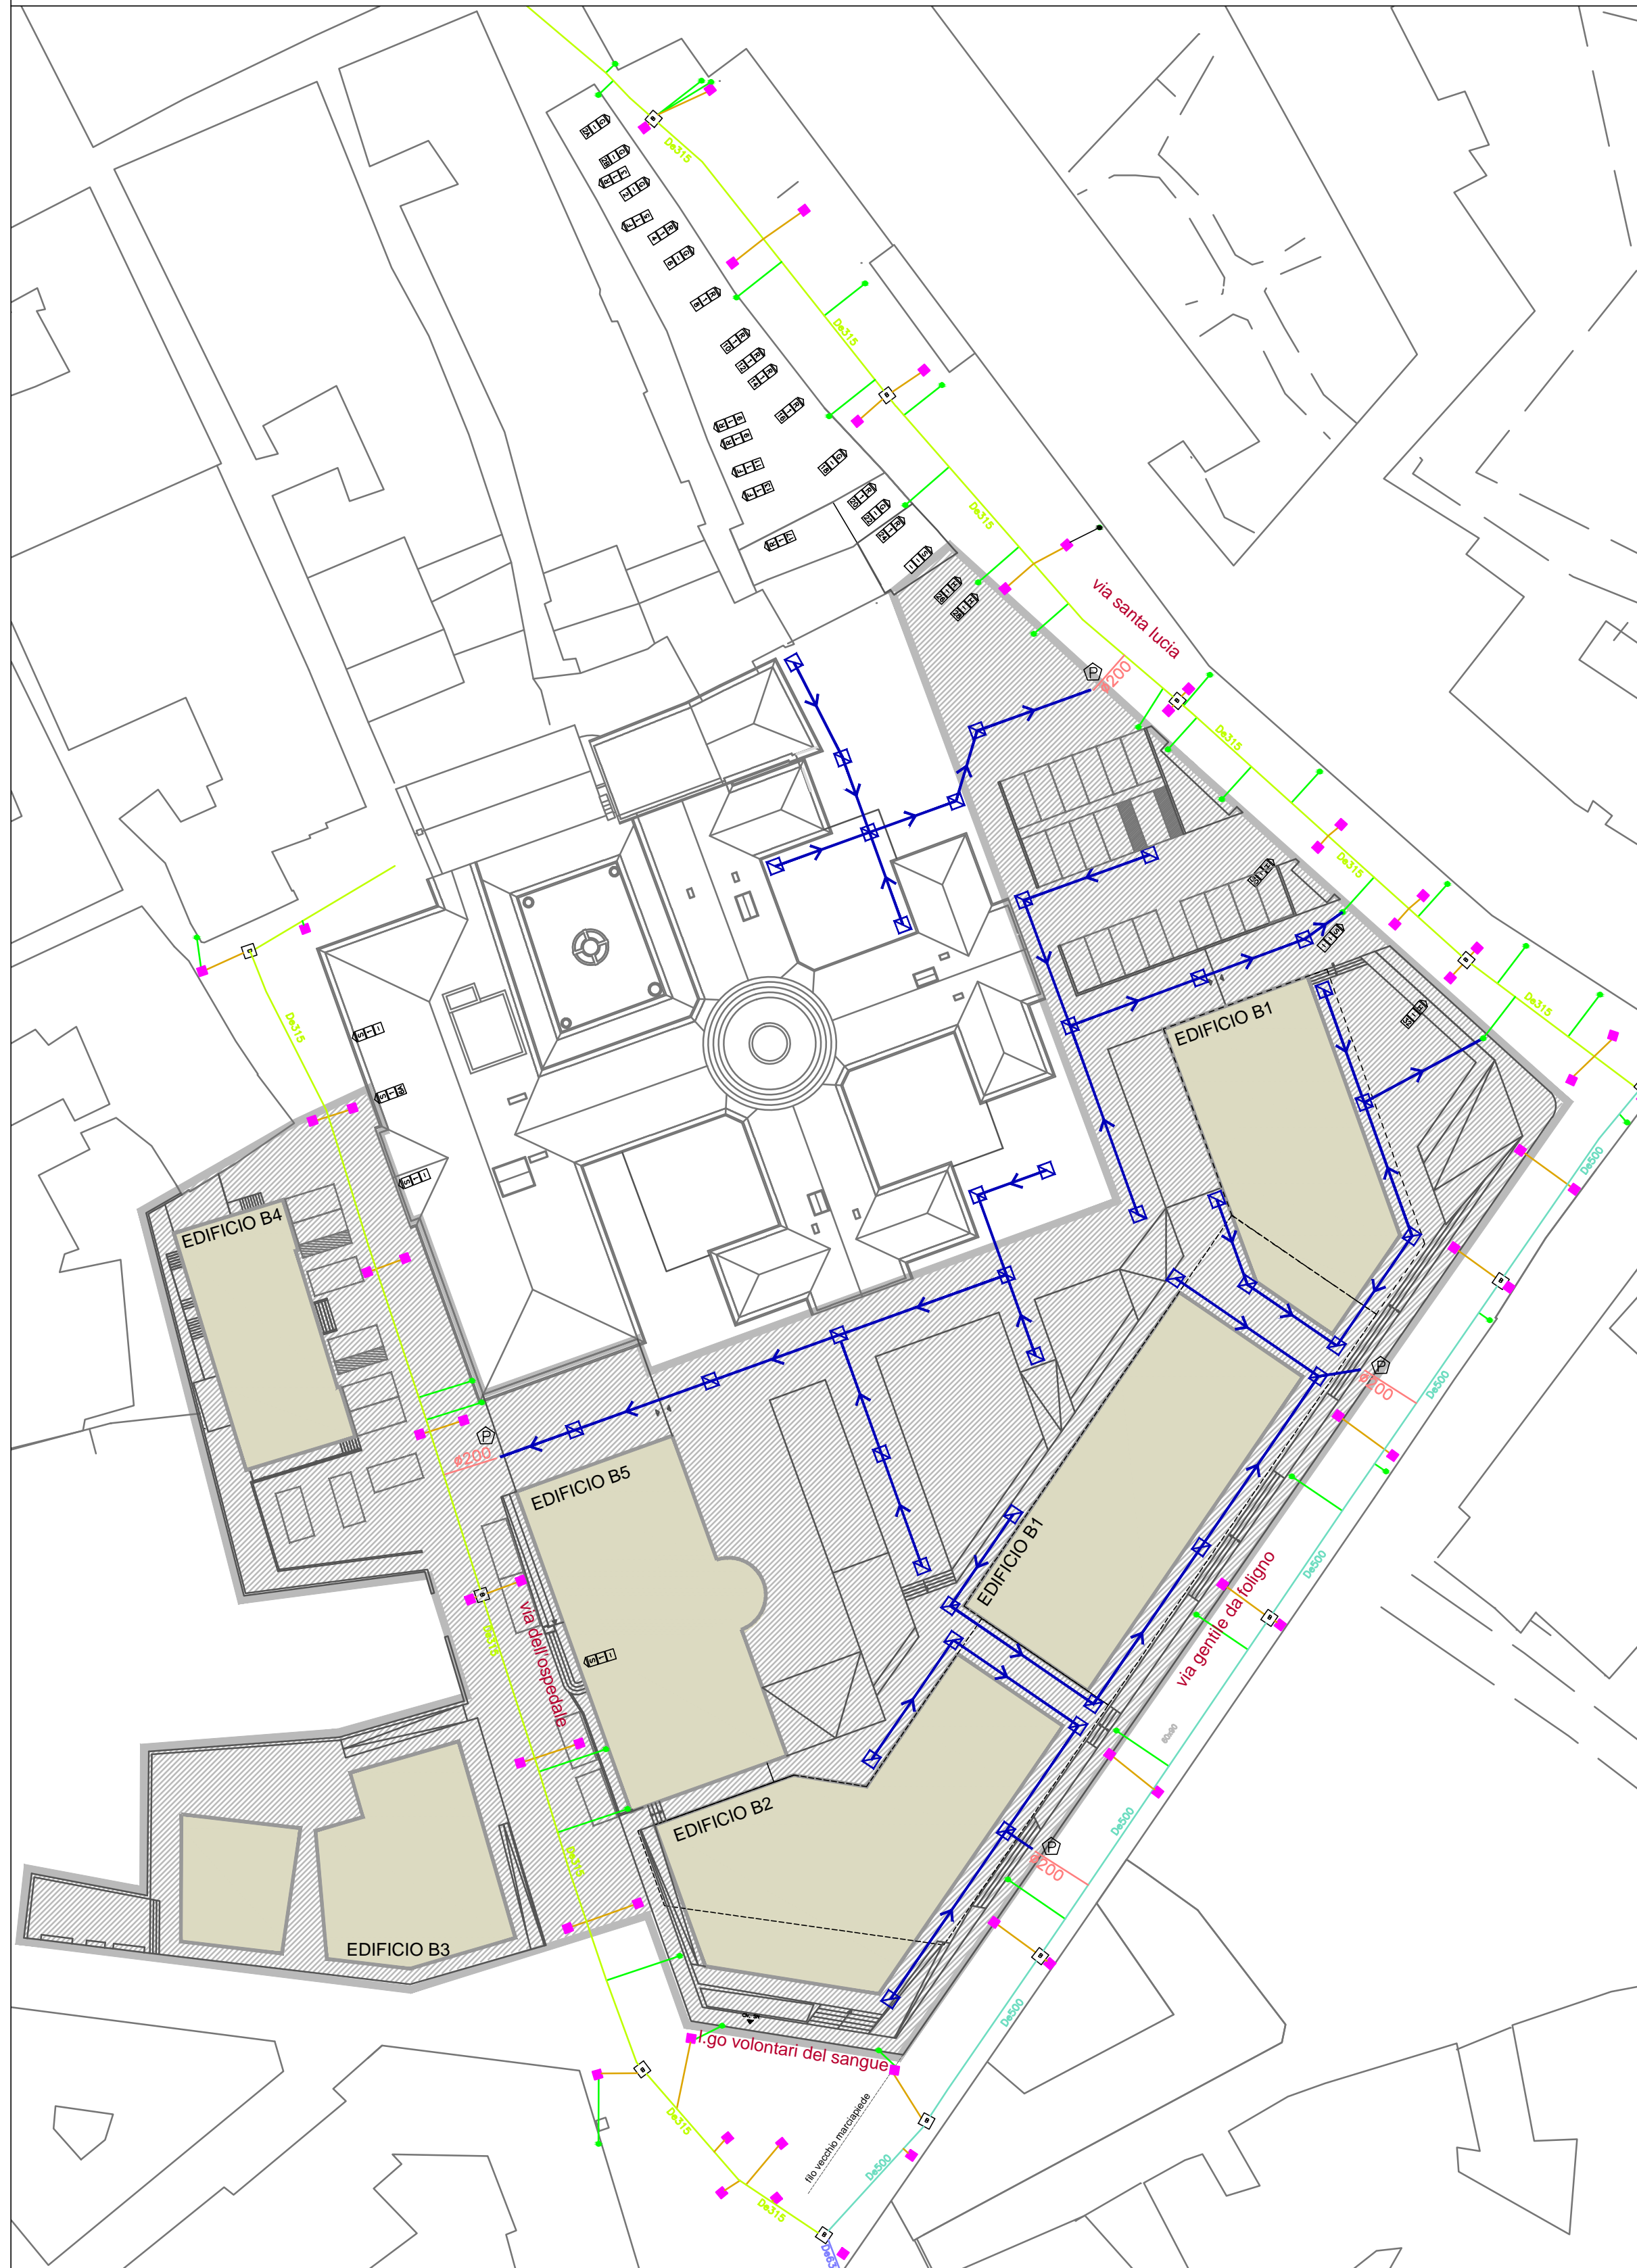

FOGNATURE ACQUE NERE

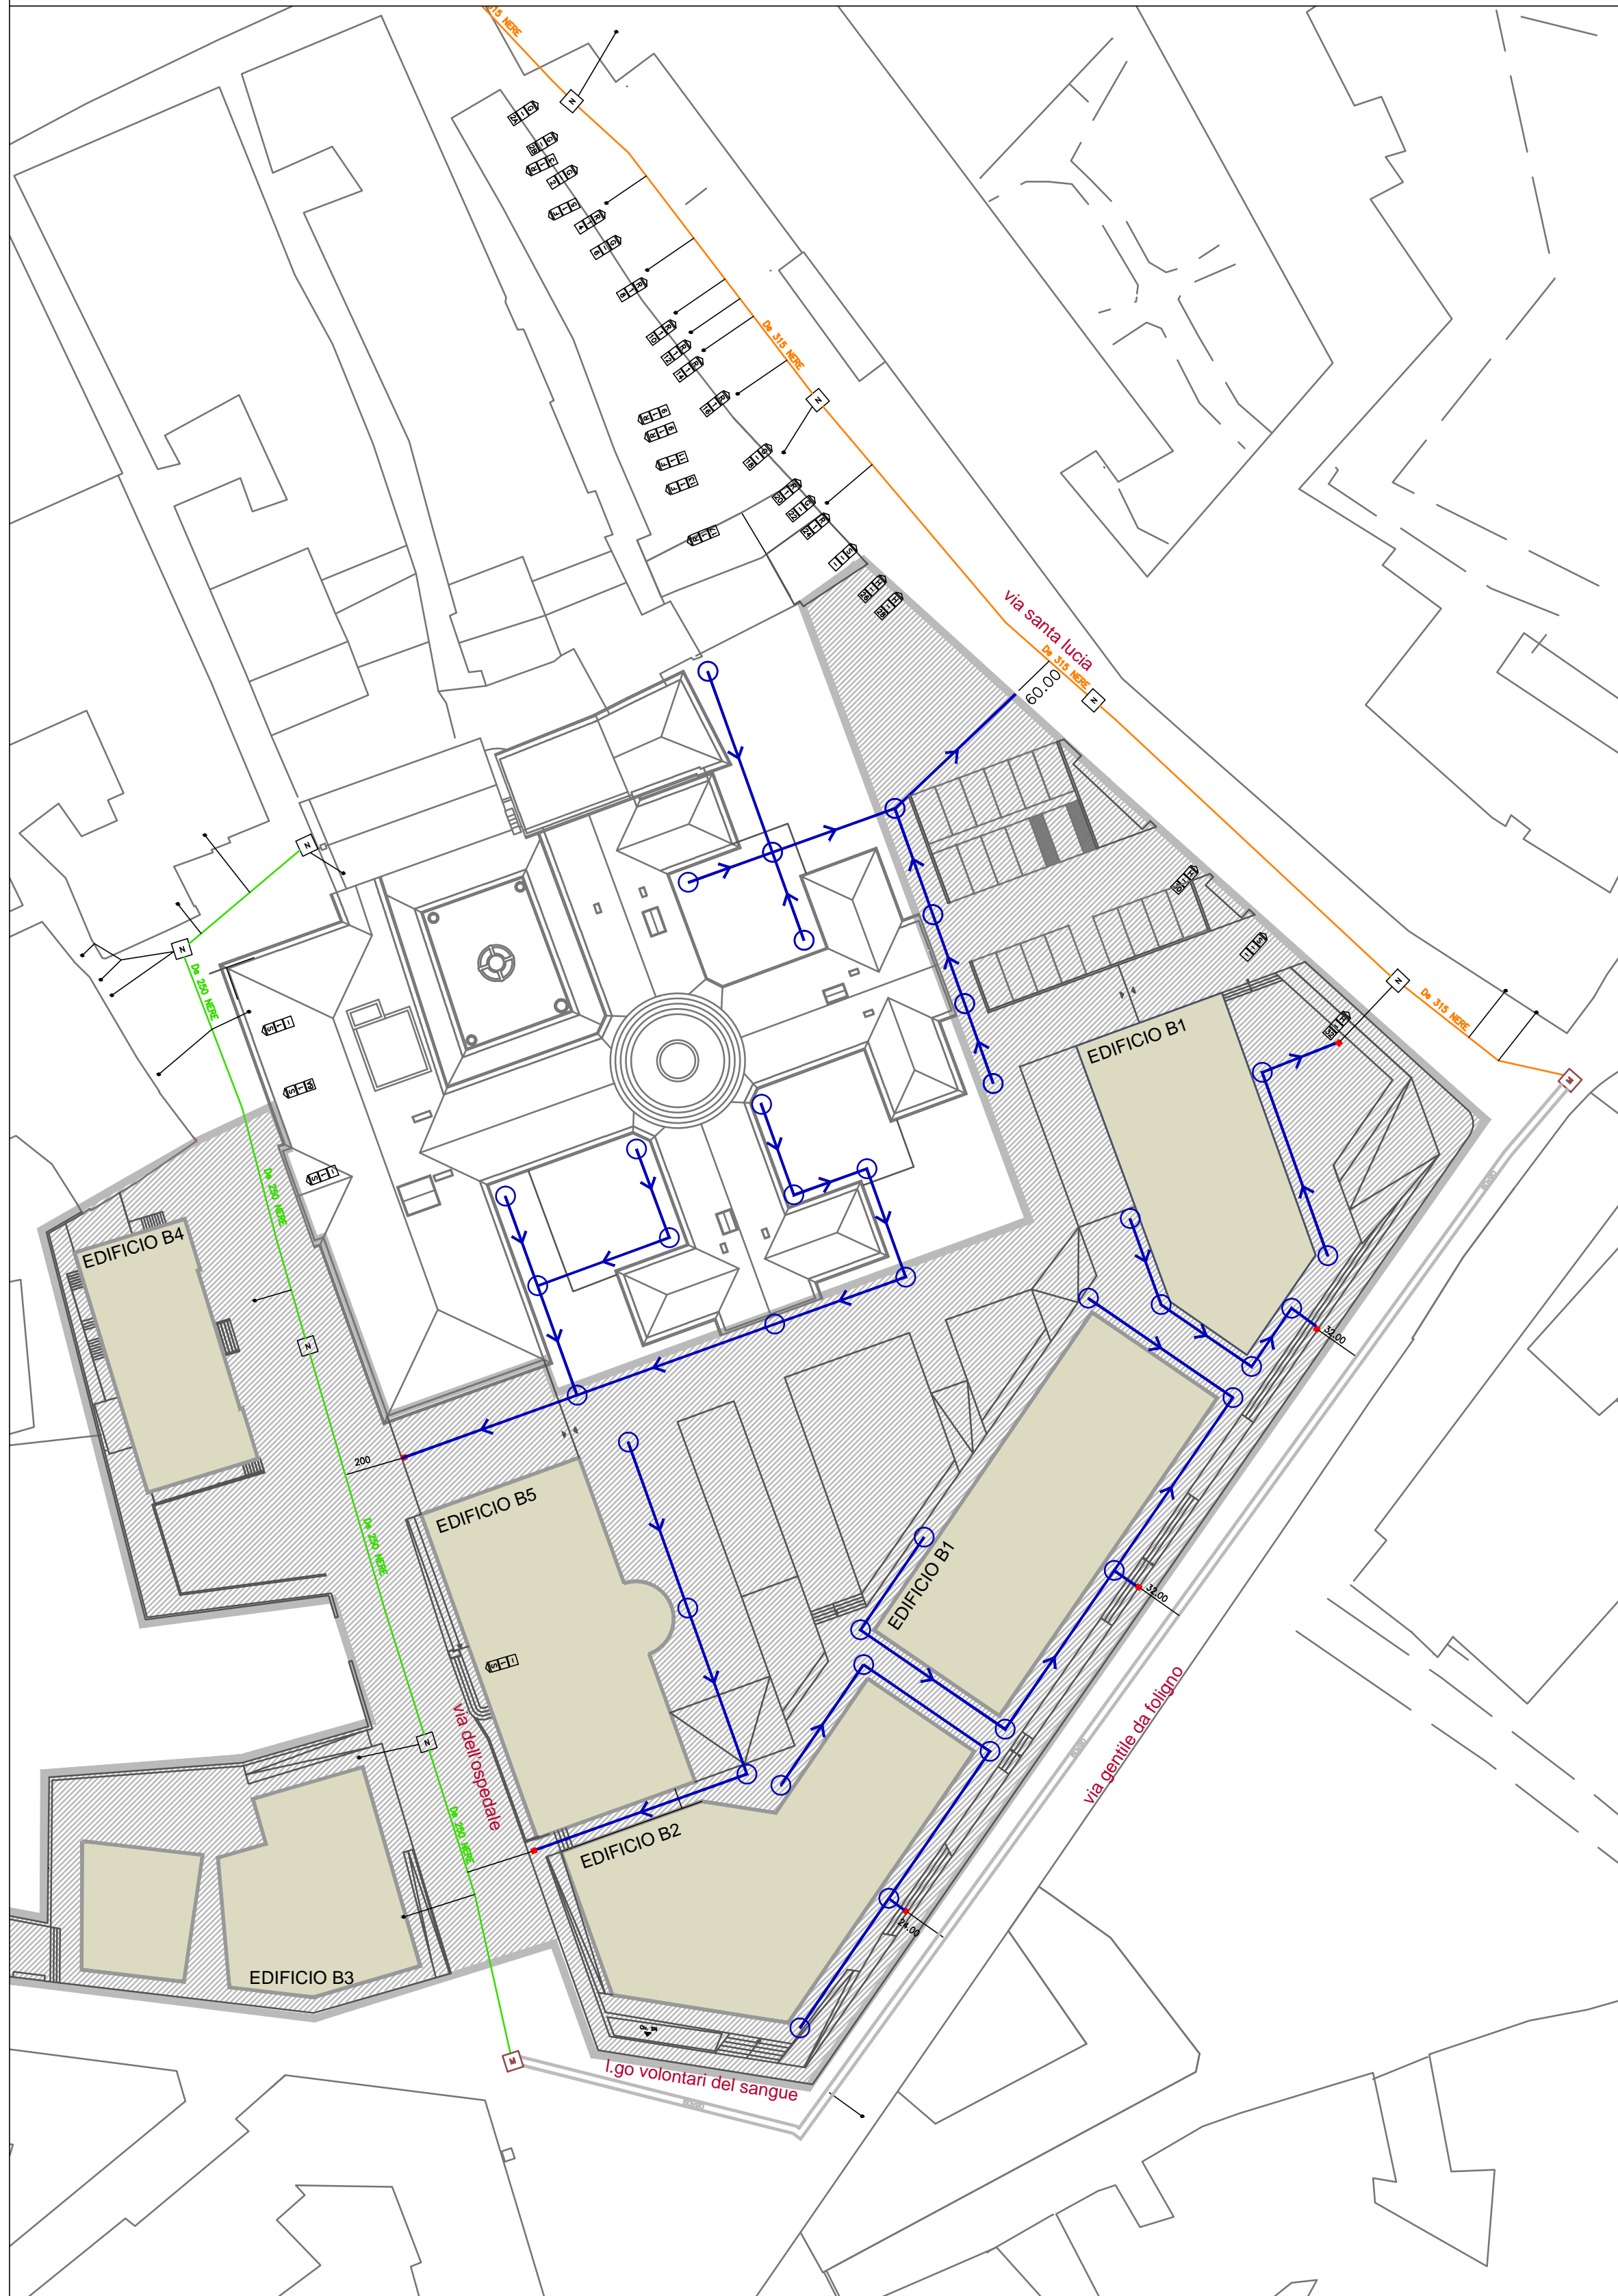

LEGENDA ACQUE BIANCHE

Rete fognatura acque bianche P.I.R.	
	Rete fognaria in PVC Sn 8 De 500
	Rete fognaria in PVC Sn 8 De 315
	Rete fognaria in PVC Sn 8 De 250
	Rete fognaria o allaccio caditoia con tubo De 200
	Predisposizione allaccio acque bianche
	Pozzetto 80x80 con chiusino
	Pozzetto 40x40 con caditoia
	Allaccio pluviale
Fognatura acque bianche DI PROGETTO	
	rete fognaria e pozzetto con caditoia DI PROGETTO
NOTE	
1) Le opere di urbanizzazione relative al sub-comparto A non sono oggetto della presente tavola di progetto.	
2) La simbologia adottata è relativa alle opere da P.I.R. o esistenti. Per la presente tavola di progetto essa ha carattere preliminare.	
3) La posizione degli allacci potrà variare in relazione alle caratteristiche distributive degli edifici.	
4) Parte degli allacci saranno effettuati su reti previste dal P.I.R. o esistenti.	
5) Potranno essere utilizzati sistemi di raccolta funzionalmente equivalenti alle caditoie.	

LEGENDA ACQUE NERE

Rete fognatura acque nere - miste DA P.I.R.	
	Rete fognaria acque nere De 315
	Rete fognaria acque nere De 250
	Pozzetto 80x80 con chiusino (acque nere)
	Impianto di sollevamento
	Predisposizione allaccio acque nere
	Pozzetto 80x80 con chiusino (acque miste)
	Rete fognaria esistente acque miste
	Allaccio utenza acque nere
Fognatura acque bianche DI PROGETTO	
	rete fognaria e pozzetto con chiusino DI PROGETTO
NOTE	
1) Le opere di urbanizzazione relative al sub-comparto A non sono oggetto della presente tavola di progetto.	
2) La simbologia adottata è relativa alle opere da P.I.R. o esistenti. Per la presente tavola di progetto essa ha carattere preliminare.	
3) La posizione degli allacci potrà variare in relazione alle caratteristiche distributive degli edifici.	
4) Parte degli allacci saranno effettuati su reti previste dal P.I.R. o esistenti.	

Comune di Foligno

PIANO ATTUATIVO EX OSPEDALE S. GIOVANNI BATTISTA - COMPARTO B

Committente

**Koinon** s.p.a.  
via Terminillo n° 4, Foligno

già  
BNL FONDI IMMOBILIARI SGR p.A. Viale A. Filippetti, 37 I - 20122 Milano

Progettazione

Anacleto Cleri - architetto  
Luciano Beddini - architetto

Collaboratori

Giulia Casciola - architetto

Titolo

PROGETTO

Elaborato

INFRASTRUTTURE: RETE FOGNATURA ACQUE NERE  
RETE FOGNATURA ACQUE BIANCHE

Elaborato

P/B-OU\_1

Commessa 10045 Fase PREL. File 010-10045.DWG Rif. 18 Data FEB.2011

Scala 1:500

Rev. 01	03	05
02	04	06

**ARAUT**  
Progettazione e Servizi in Architettura, Ingegneria, Urbanistica  
06034 Foligno, L.go Marchiselli 3/b. Tel.0742-358288 Fax.0742-359259 e-mail.posta@araut.it  
LA DIFFUSIONE E RIPRODUZIONE, ANCHE PARZIALE DI QUESTA TAVOLA E' VIETATA A TERMINI DI LEGGE