

Comune di Foligno

PROGETTO DI PIANO ATTUATIVO IN
VARIANTE AL PRG DELL'AREA UBICATA IN
S.ERACLIO DI FOLIGNO UP/PEEP n°5
(PARTE)

Comittente
Viola Biagio Loc. S. Eraclio, Foligno *Viola Biagio*
eredi Federici Vincenza via Gioberti 1/c, Foligno *Federici Vincenza*

Progettazione
Anacleto Cleri - Architetto

CITTÀ DI FOLIGNO
AREA GOVERNO DEL TERRITORIO



Elaborato esaminato dalla Commissione comunale per la qualità architettonica ed il paesaggio nella seduta del **11/9 APR. 2009** con il seguente parere:

- FAVOREVOLE** per quanto di competenza
- FAVOREVOLE** per quanto di competenza, e con modifiche degli elaborati
- NON FAVOREVOLE** per le motivazioni a verbale
- NON FAVOREVOLE** per le motivazioni a verbale

Titolo
PROGETTO

Elaborato
ASSETTO DEFINITIVO DELL'AREA



Elaborato
02

Commessa **01133** Fase **DEF.** File **001-01133.DWG** Rif. **12** Data **MAR.2009**


Rev. 01 _____ 03 _____ 05 _____
02 _____ 04 _____ 06 _____

ARAUT
Progettazione e Servizi in Architettura, Ingegneria, Urbanistica
06034 Foligno, L.go Marchiselli 3/b. Tel.0742-358288 Fax.0742-359259 e-mail:posta@araut.it

LA DIFFUSIONE E RIPRODUZIONE, ANCHE PARZIALE DI QUESTA TAVOLA E' VIETATA A TERMINI DI LEGGE

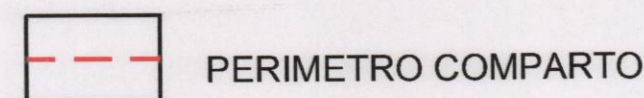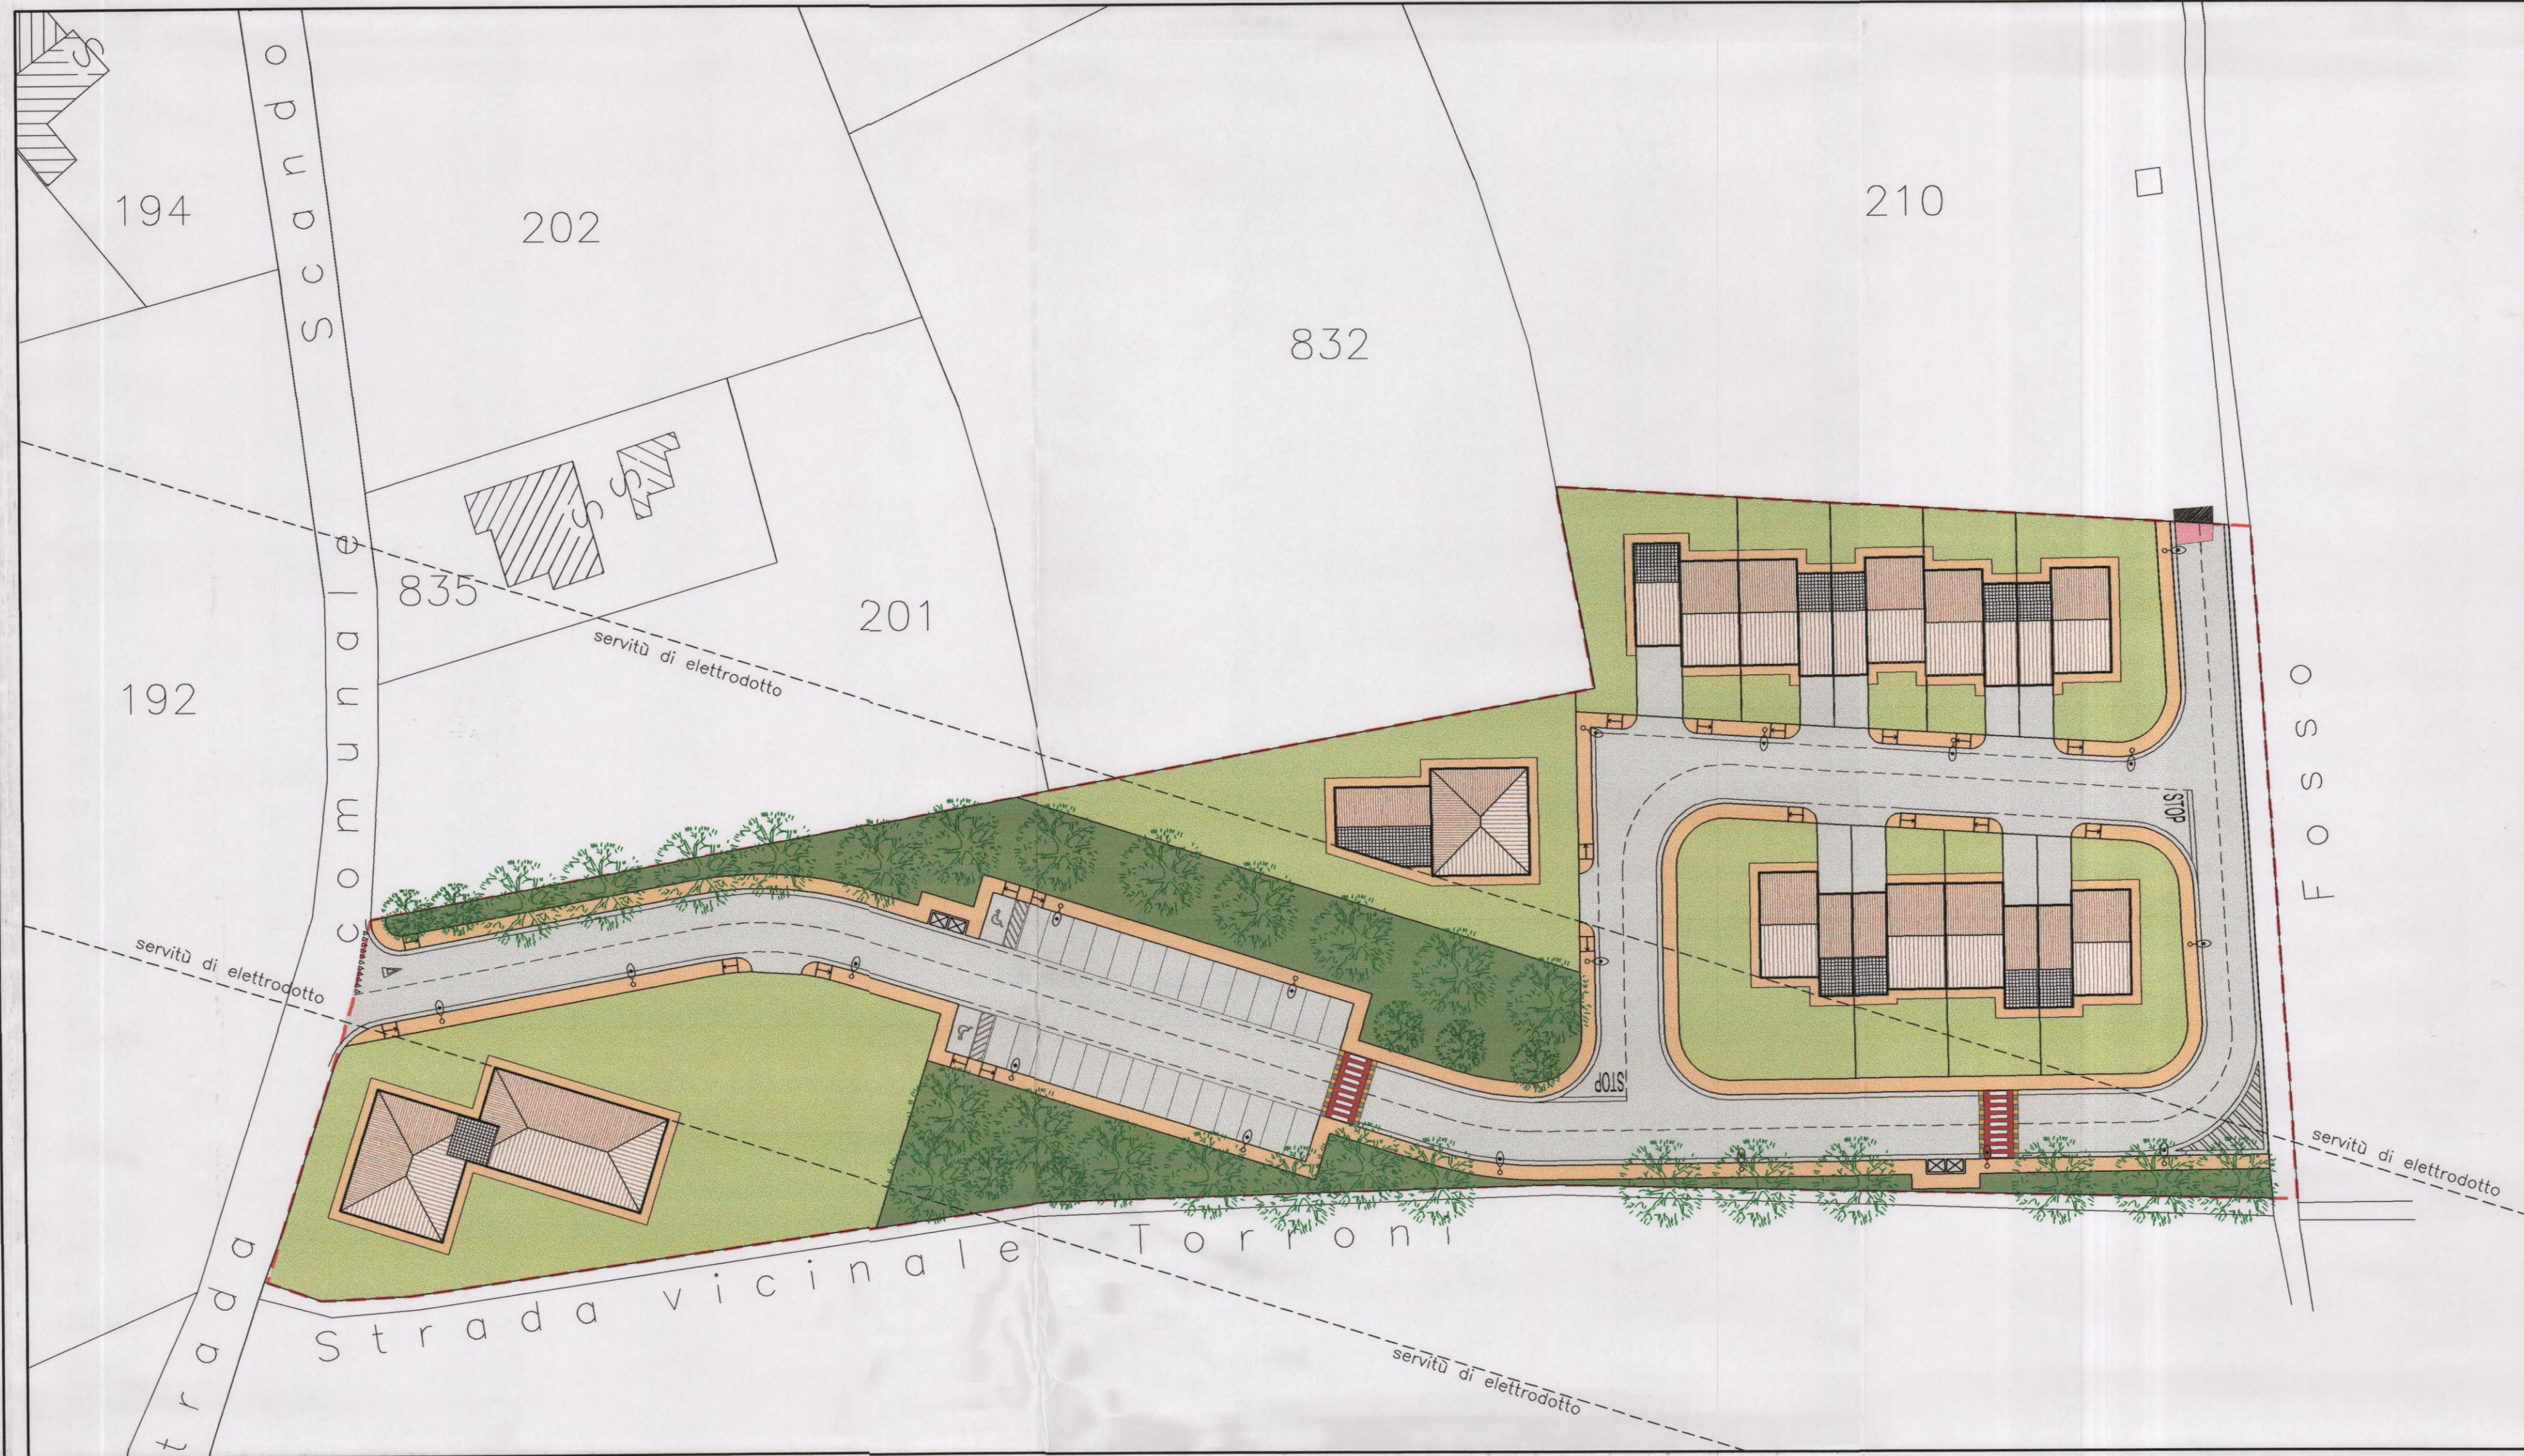

PERIMETRO COMPARTO

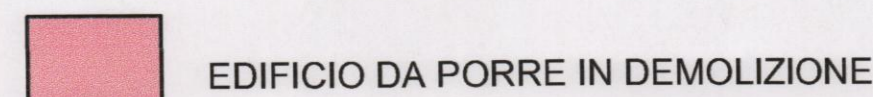

EDIFICIO DA PORRE IN DEMOLIZIONE



VERDE PUBBLICO




VERDE PRIVATO




PALO PUBBLICA ILLUMINAZIONE



RAMPA DI RACCORDO PER DISABILI

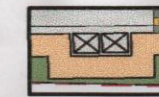

STALLI PER CASSONETTI N.U.

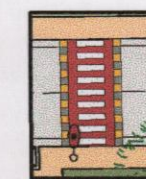

ATTRAVERSAMENTO PEDONALE