


Proprietario/Chiedente: EDILIZIA SETTIMI '80 s.r.l.			Tavola n°: 1
Oggetto: PIANO ATTUATIVO DI INIZIATIVA PRIVATA PER LA REALIZZAZIONE DI UN MOTEL (art. 19 N.T.A. del P.R.G.).			
Descrizione: INQUADRAMENTO URBANISTICO e RILIEVO PLANOALTIMETRICO.	Rapp: 1/500.	Data: Marzo 2005.	
Il Progettista: Arch. Lorenzo Radi		I Proprietari/Chiedenti:	


RadiAssociati via A.Mercuri, 10 - 06037 S. Eracleo di Foligno (PG) - tel./fax 0742 677173 - E-mail: radiassociati@iscall.it - P.I. 01856230541

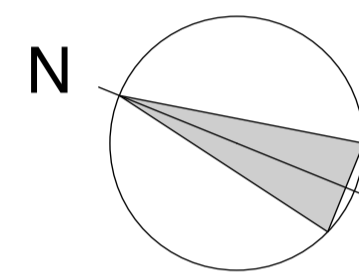

stralcio planimetria catastale N.C.T. scala 1:2000
foglio 176 part. 173



delimitazione ambito 32

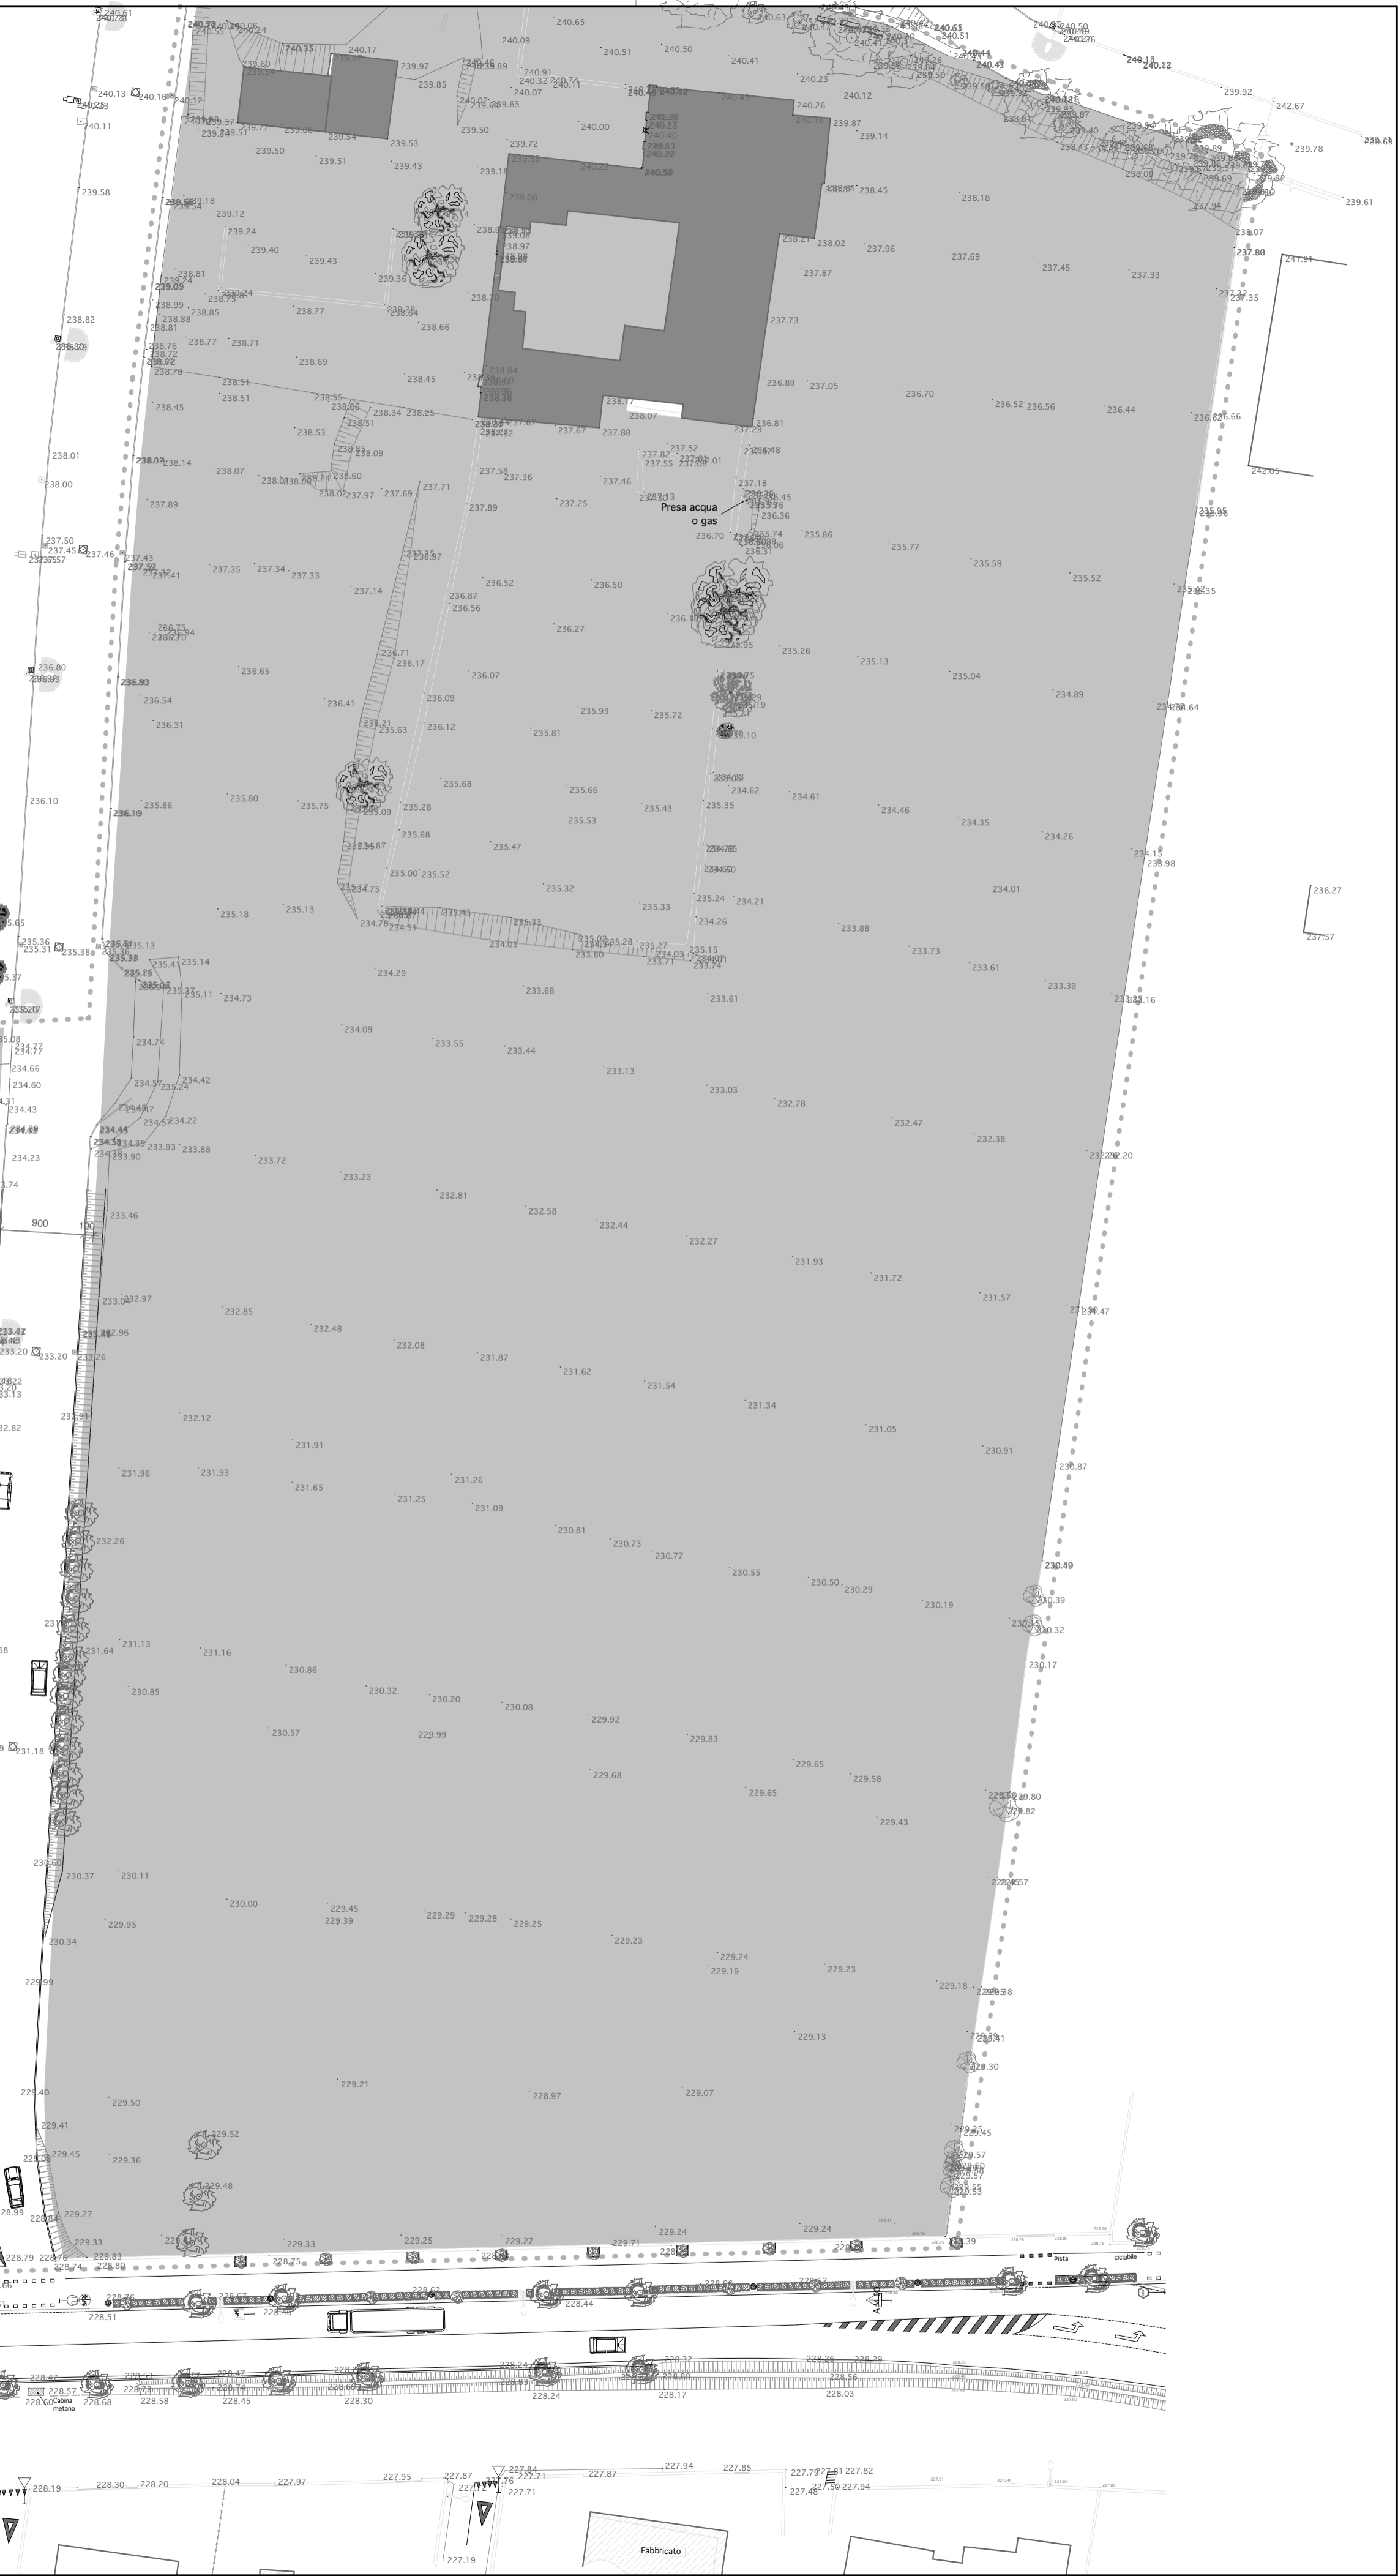

stralcio PRG 97 scala 1:4000
zona M5

