COMUNE DI FOLIGNO

AREA URBANISTICA ED EDILIZIA
SERVIZIO URBANISTICA
– Via XX Settembre n°54c –

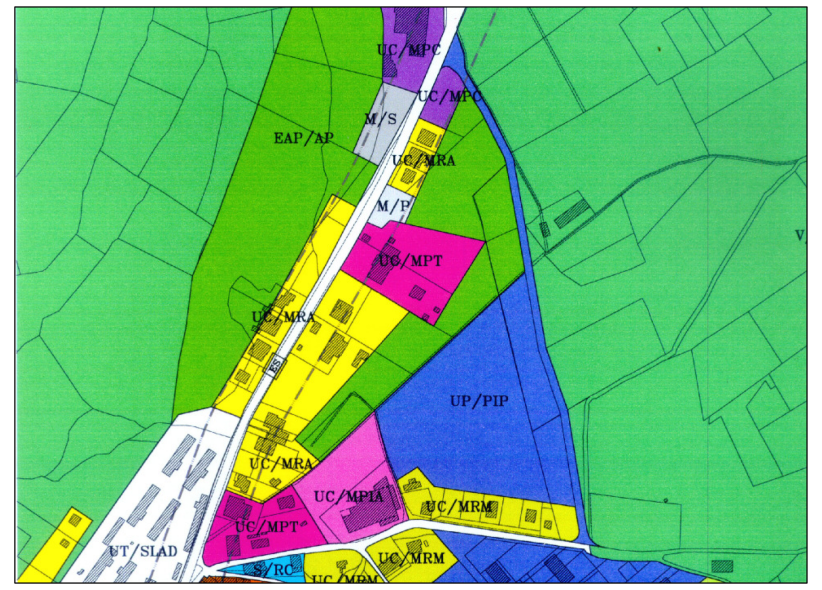

VARIANTE n°1 AL PIANO INSEDIAMENTI PRODUTTIVI (P.I.P.) IN LOCALITA' COLFIORITO

ADOZIONE DEL CONSIGLIO COMUNALE n. 178 del 29/11/2004

TAV. n°	SEZIONI
3/6	INVARIATA

COLLABORATORI: Arch. I. Canfarini, Geom. A.Conocchia, P.I. P.Giorgio Metelli, Geom. G. Medorini, Geom. A. Broccolo.
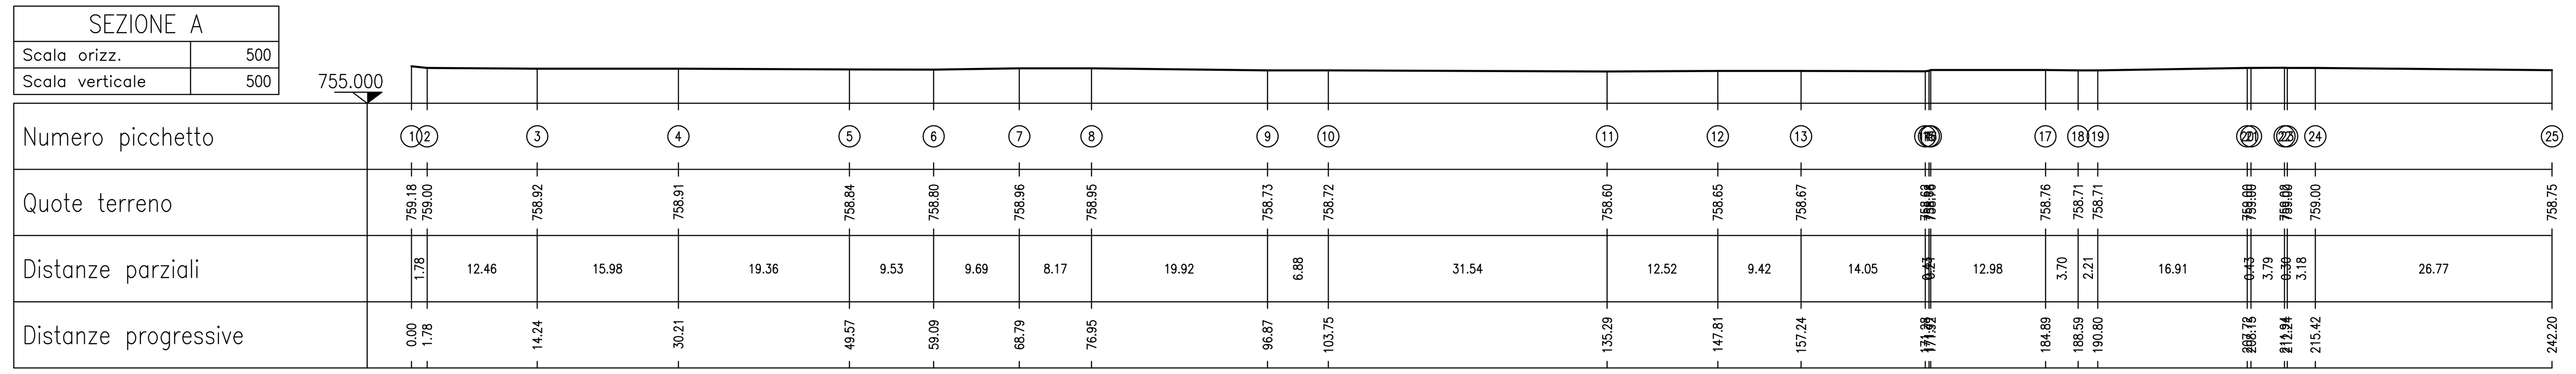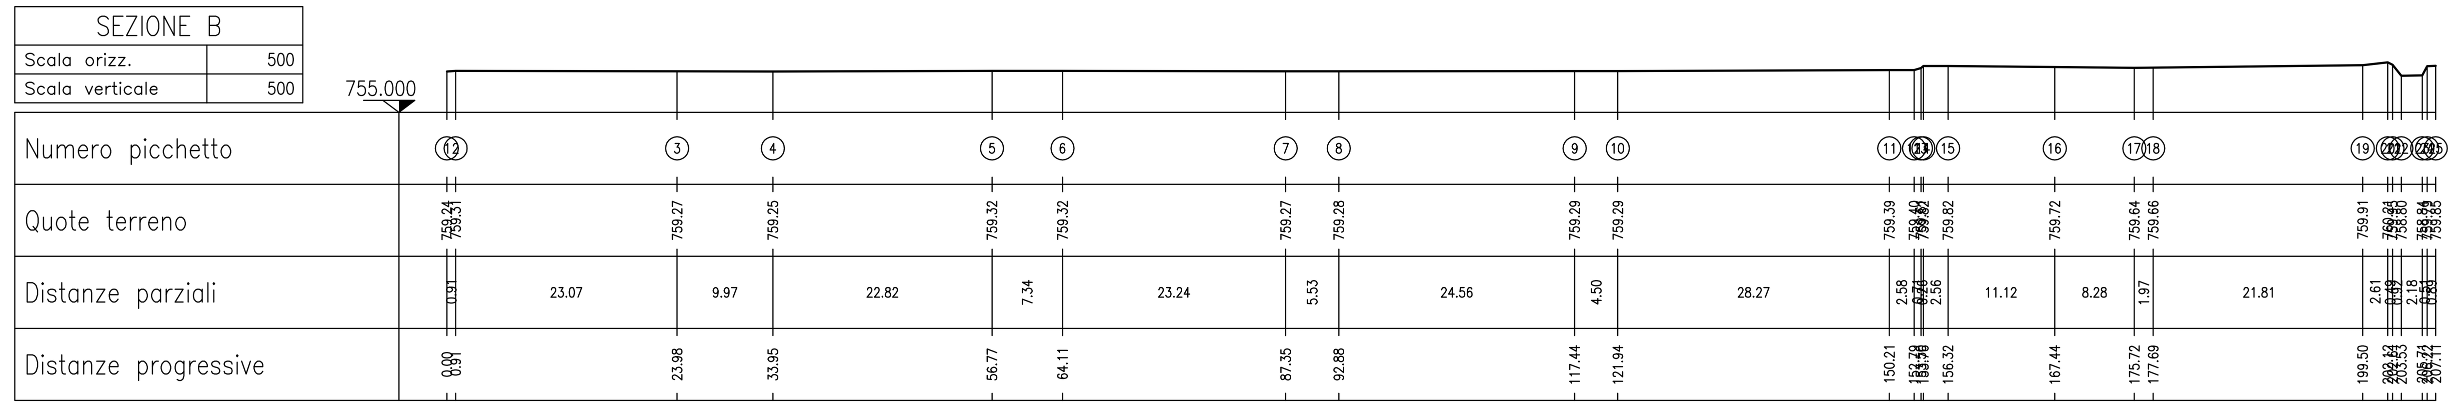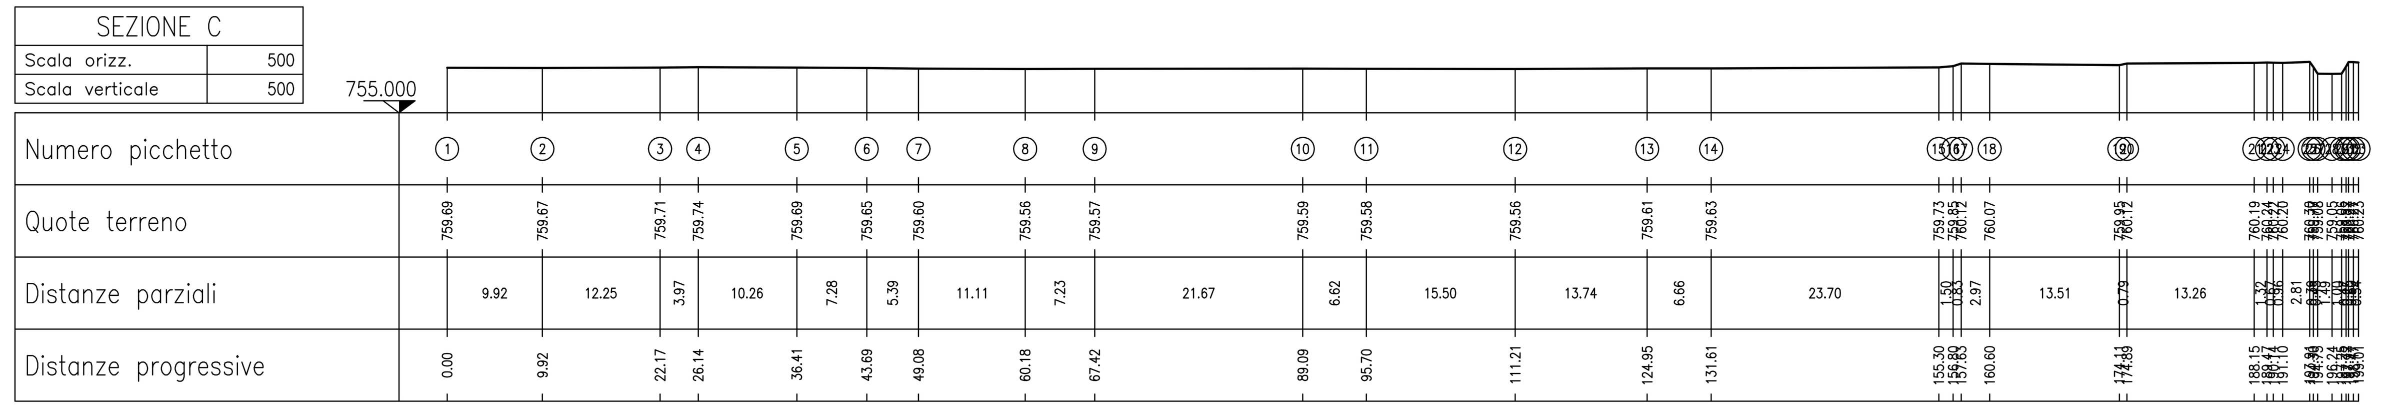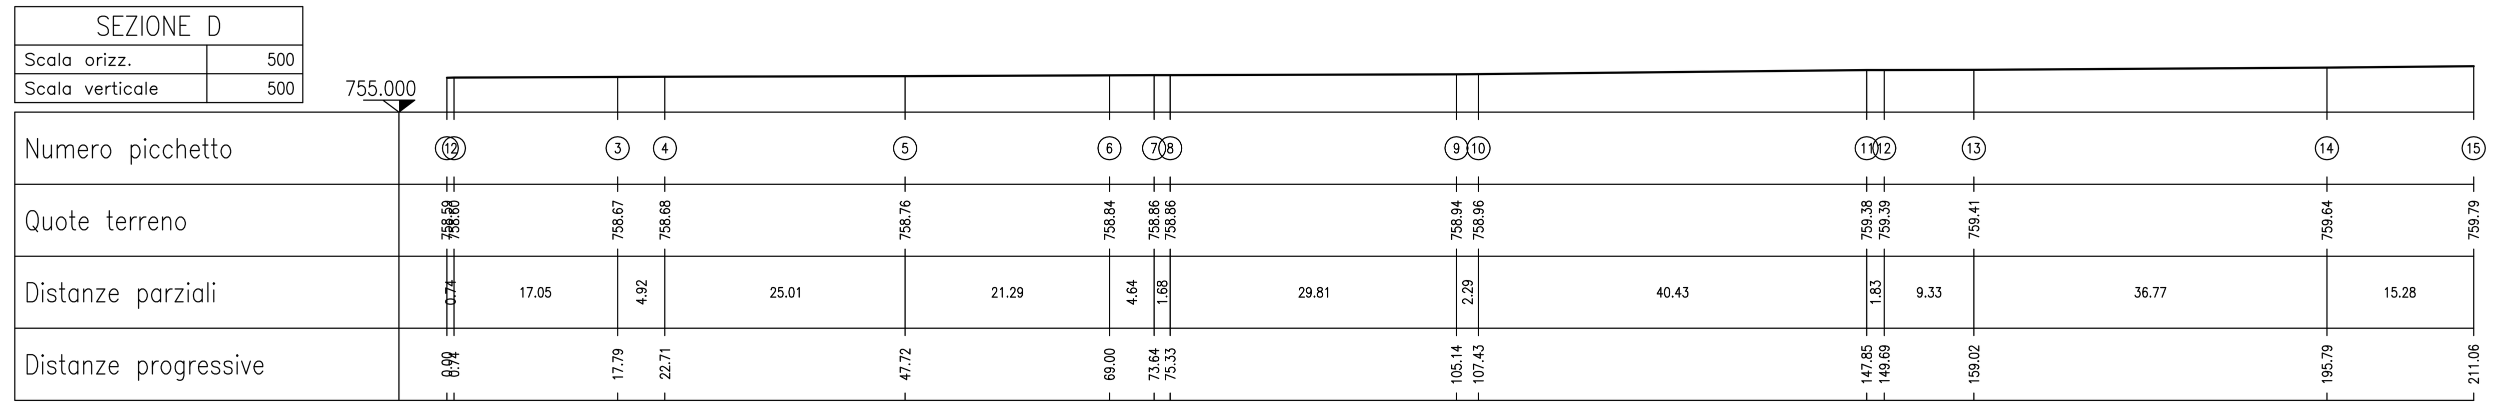
IL PROGETTISTA: Arch. Luciano Piermarini	RAPP. 1:500
IL DIRIGENTE: Arch. Luciano Piermarini	DATA: Novembre 2004