




COMUNE DI FOLIGNO
 AREA URBANISTICA ED EDILIZIA
 SERVIZIO URBANISTICA
 - Via XI Settembre n°54c -

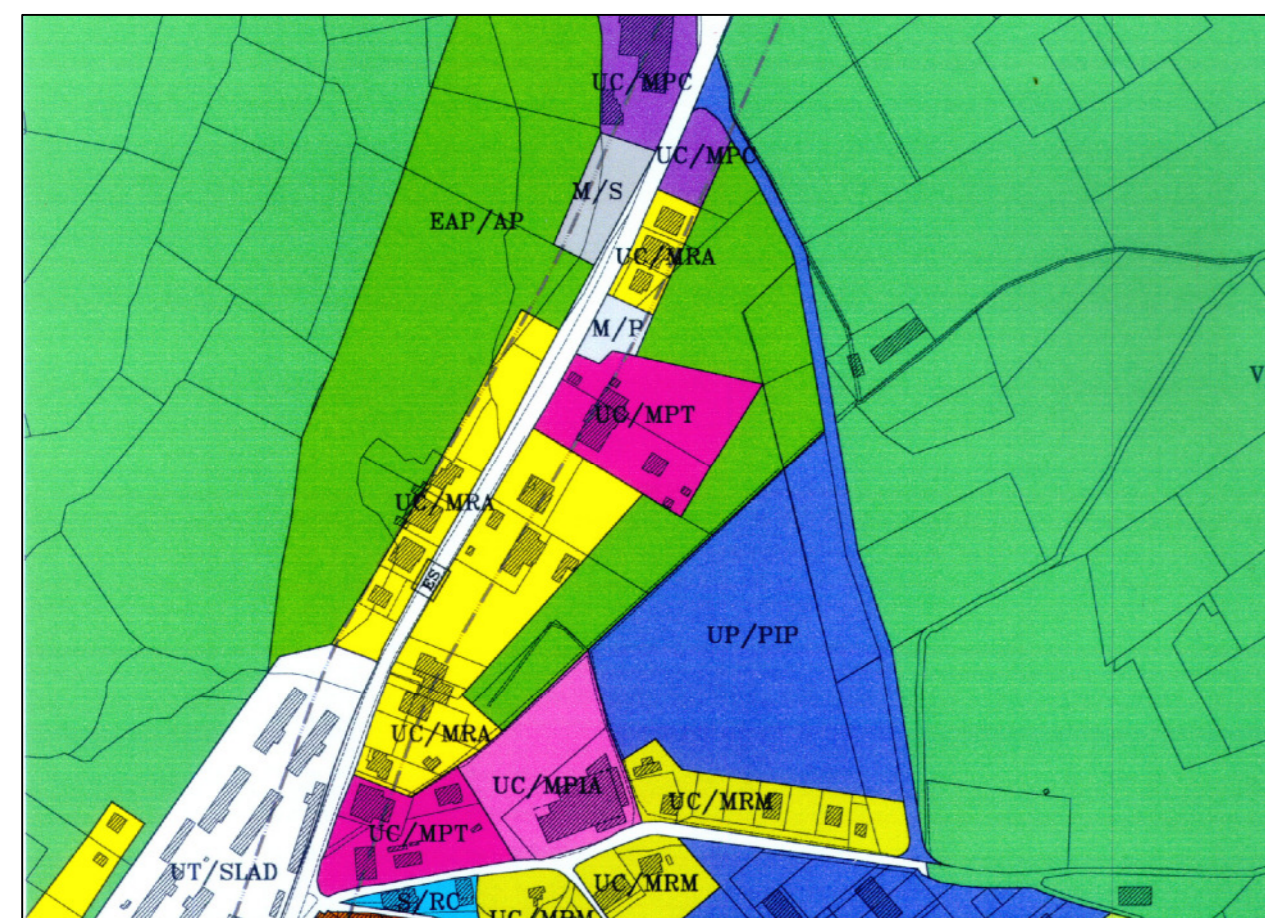

VARIANTE n°1 AL PIANO INSEDIAMENTI PRODUTTIVI (P.I.P.)
 IN LOCALITA' COLFIORITO

ADOZIONE DEL CONSIGLIO COMUNALE n. 178 del 29/11/2004


TAV. n°	URBANIZZAZIONI
5/6	- Distribuzione acqua, gas, Telecom, Enel, Fognature, pubblica illuminazione - INVARIATA

COLLABORATORI: Arch. I. Canfarini, Geom. A. Conocchia, P.I. P. Giorgio Metelli, Geom. G. Medorini, Geom. A. Broccoli.

IL PROGETTISTA: Arch. Luciano Piermarini	RAPP. 1:500
IL DIRIGENTE: Arch. Luciano Piermarini	DATA: Novembre 2004

LEGENDA

- LIMITE AMBITO
- TUBAZIONE ACCOPPIATA ACQUA-GAS
- TUBAZIONE ACCOPPIATA ENEL-TELECOM
- PALI ENEL E TELECOM ESISTENTI
- DERIVAZIONE ACQUA E GAS
- FOGNATURA ACQUE NERE
- FOGNATURA ACQUE BIANCHE
- FOGNATURE ESISTENTI
- FOGNATURE ESISTENTI DA DEVIARE
- NUOVO RACCORDO FOGNATURE
- PUNTO LUCE ILLUMINAZIONE PUBBLICA
- PUNTO LUCE ILLUMINAZIONE PUBBLICA ESISTENTE
- CAVO DI ALIMENTAZIONE CON POZZETTO DI DERIVAZIONE
- CABINA DI FORNITURA ENERGIA ELETTRICA E REGOLATORE DI POTENZA CON QUADRO ELETTRICO

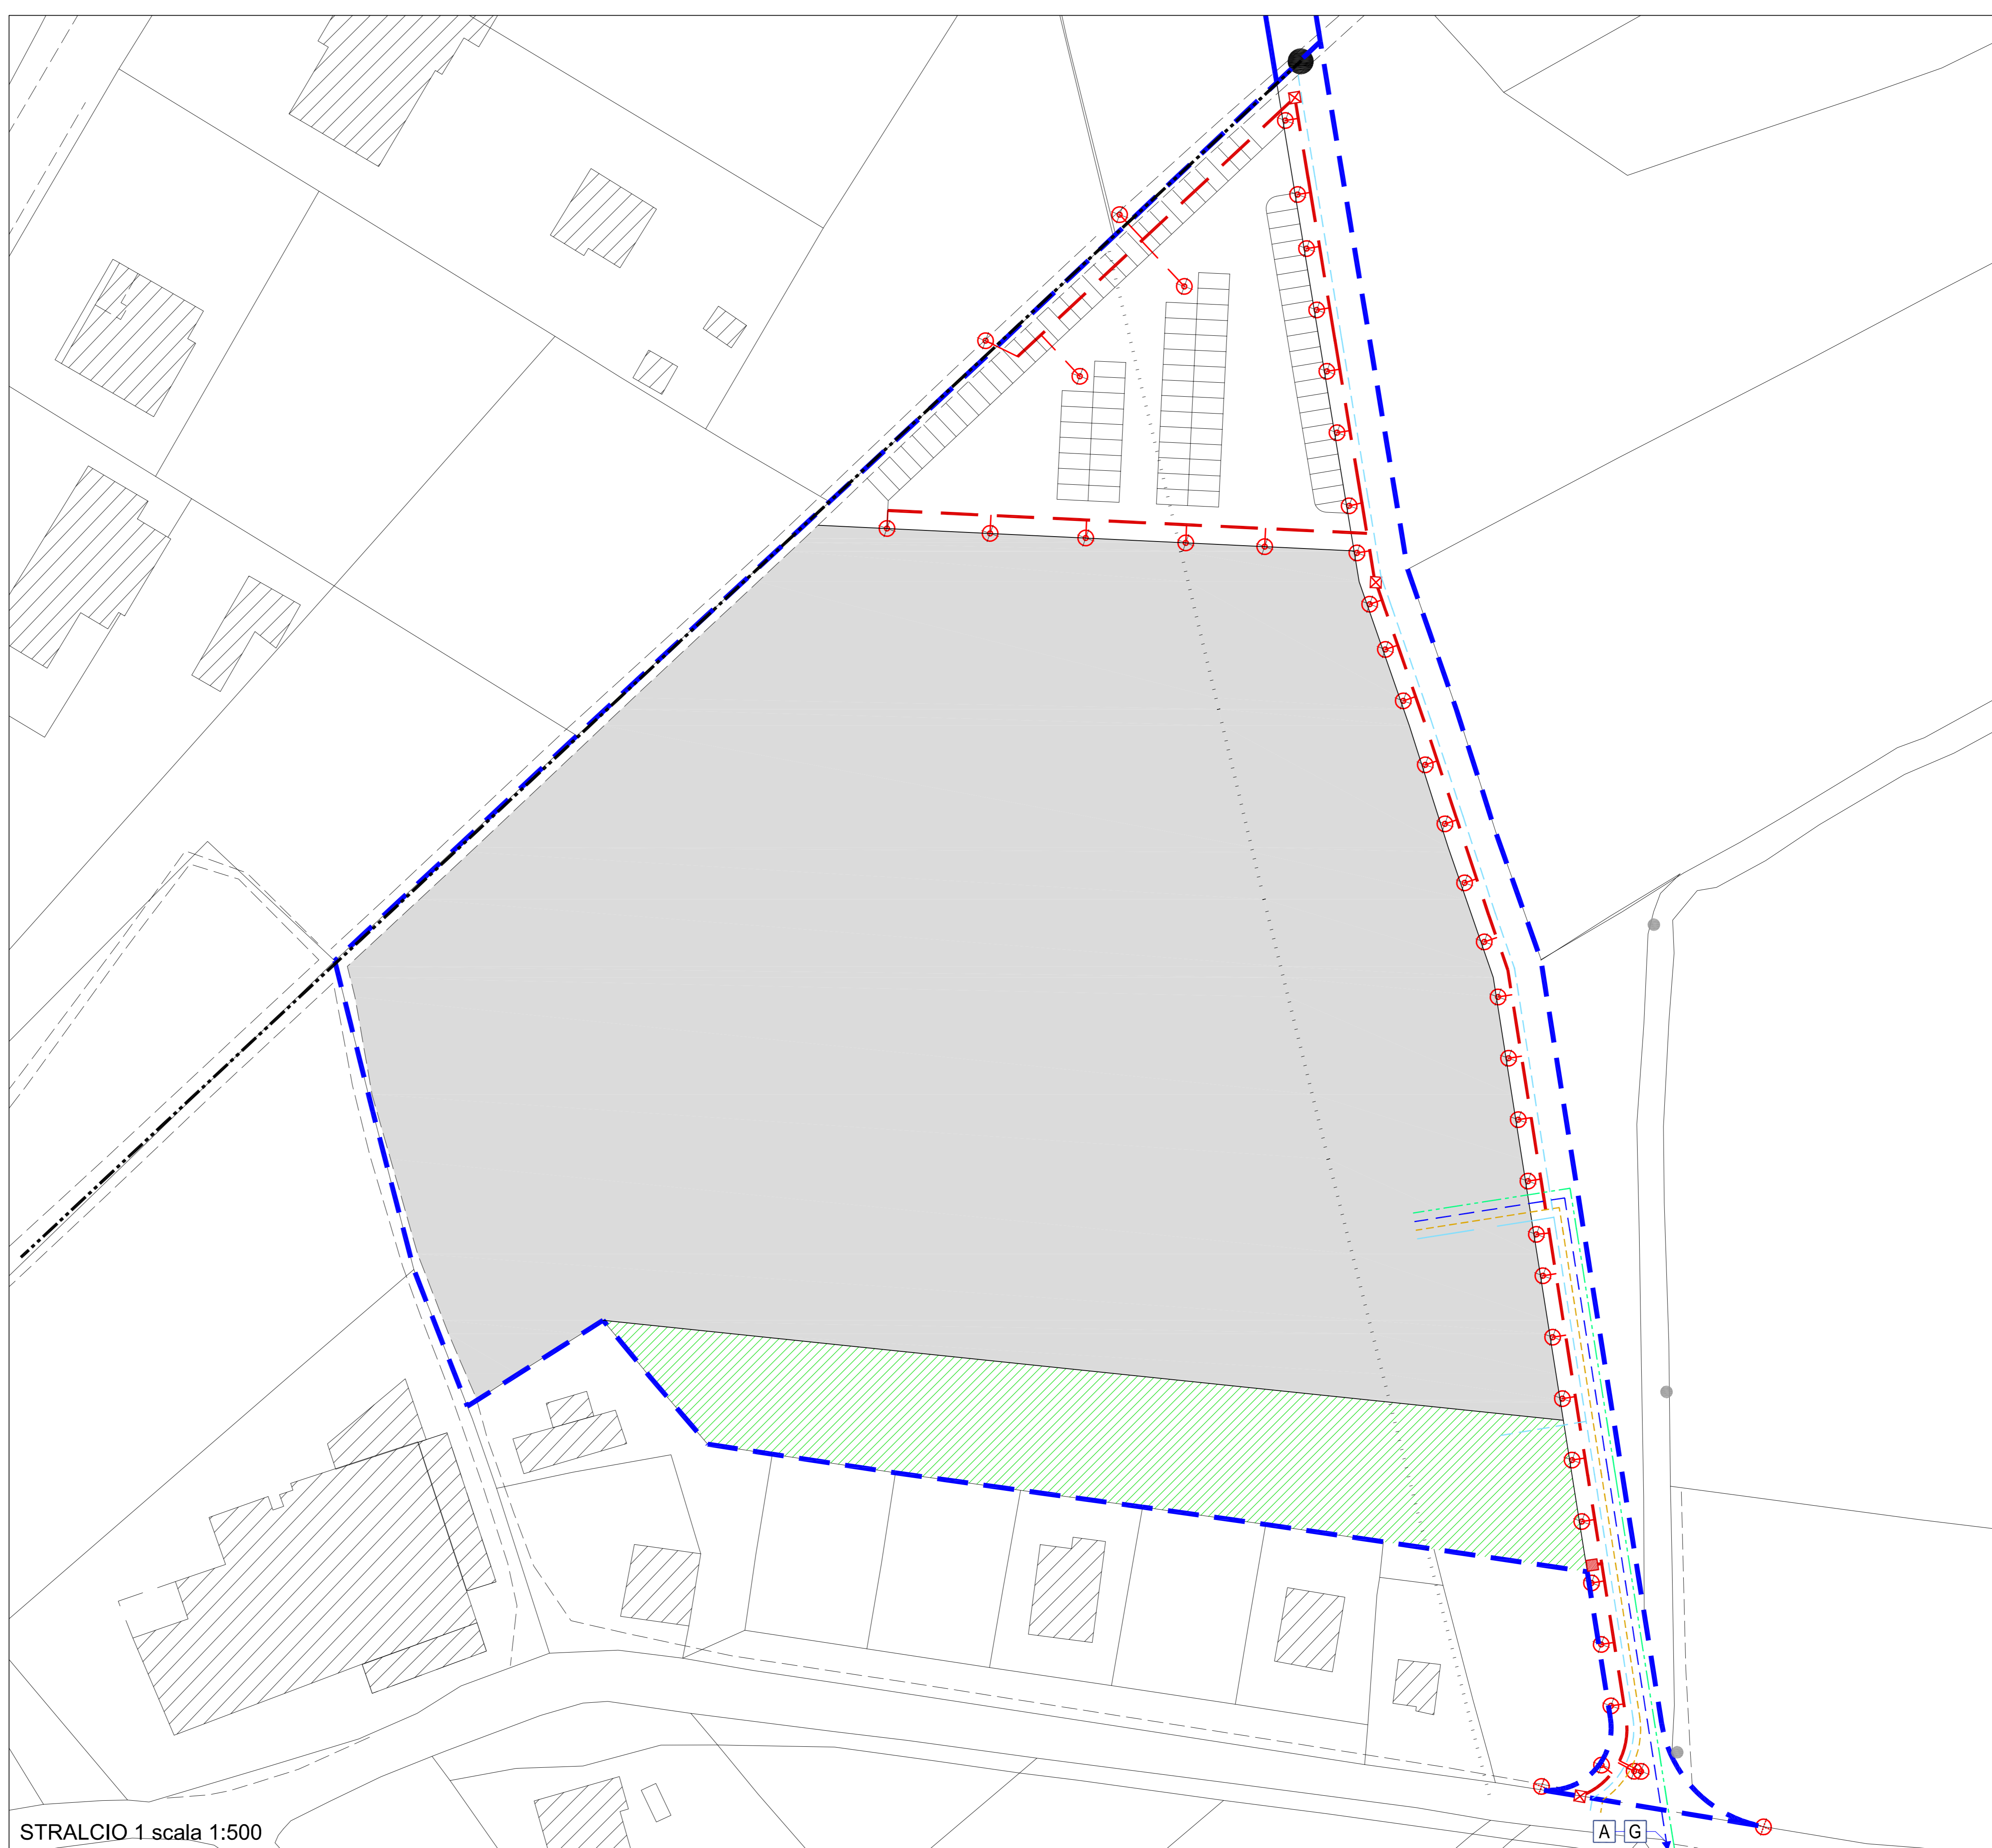

STRALCIO 1 scala 1:500

A G