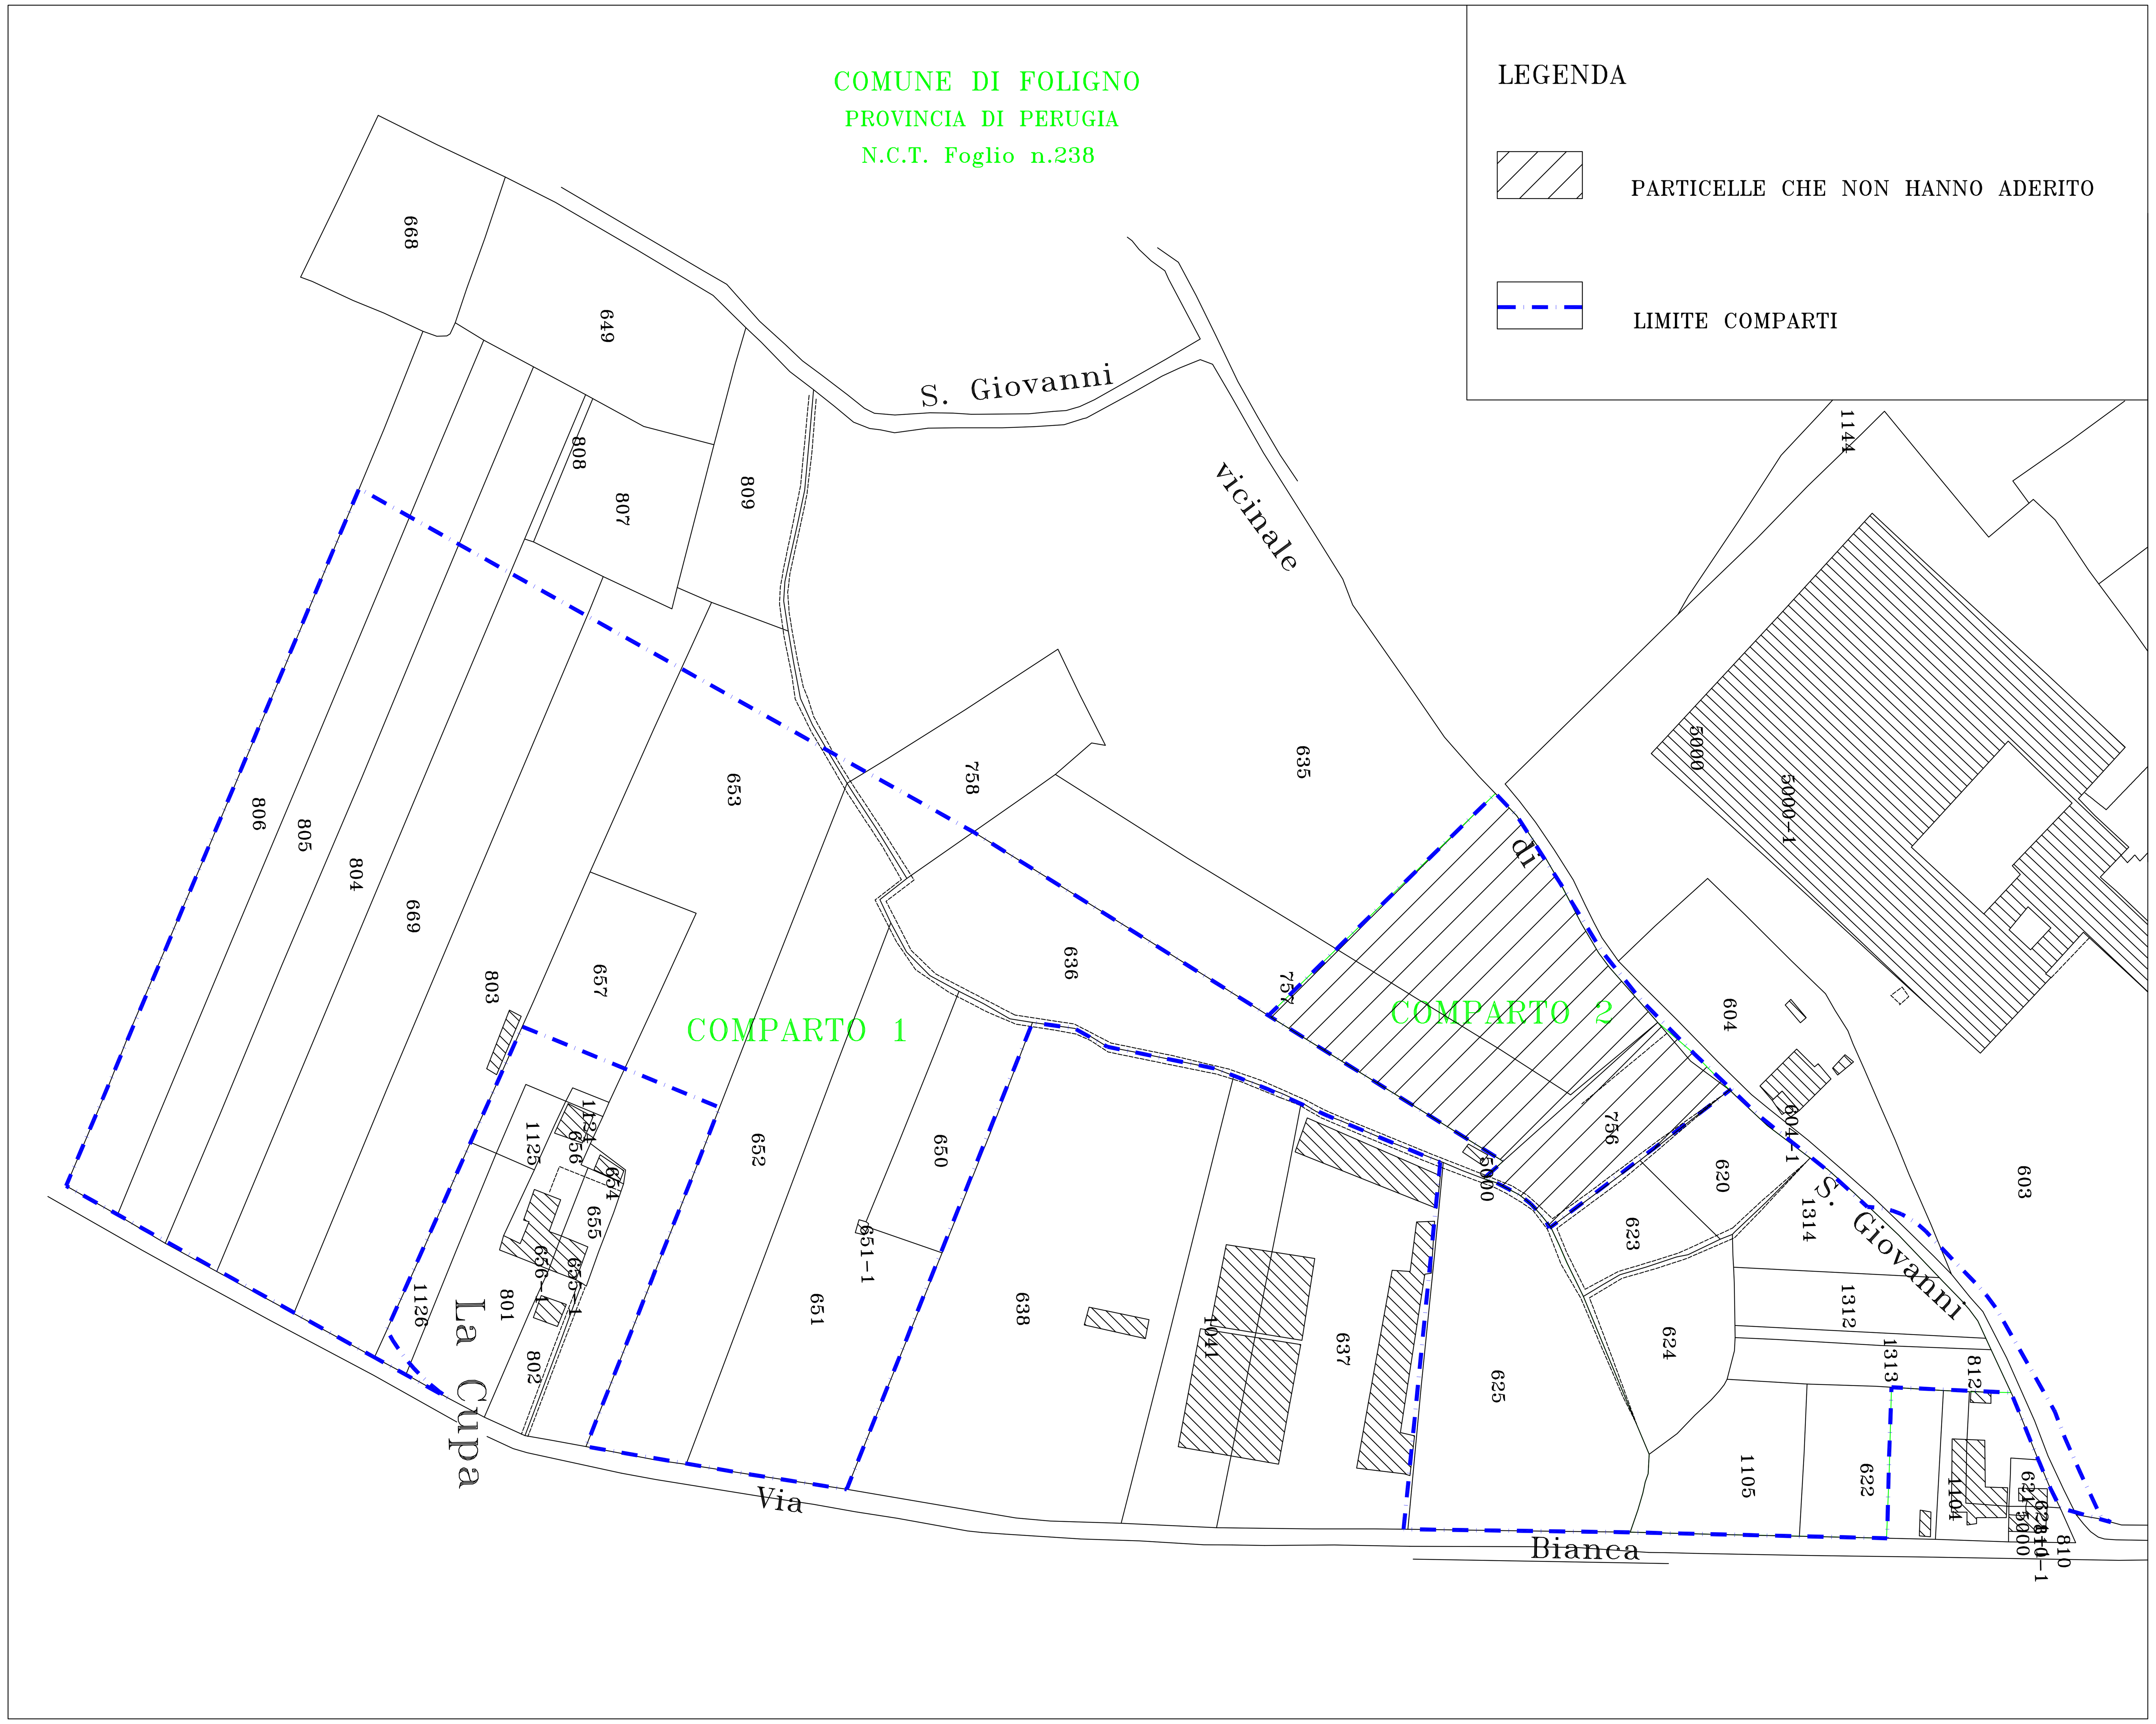

COMUNE DI FOLIGNO
PROVINCIA DI PERUGIA

Pioli Gilda ______	Menichelli Roberto ______
Pioli Luisa ______	Agostini Letizia ______
Pioli Giuseppina ______	Pioli Gianni ______
Pioli Maria Elisabetta ______	Pioli Francesco ______
Pioli Maria Luisa ______	Raspa Giuseppe ______
Rambotti Francesco ______	Mugnai Assunta ______
Rambotti Antonella ______	Raspa Liana ______
Reni Cenci Renata ______	Raspa Mario ______
Marconi Feliciano ______	Luigi Metelli S.p.a. ______
Marconi Mario ______	Impresa Nanni & Figli s.n.c. ______
Trampetti Luisa ______	Raspa Bruna ______
Cucciarelli Sante ______	Trampetti Maria ______
	Proietti Peparelli Luisa ______

IL PROGETTISTA ARCHITETTONICO	IL PROGETTISTA ARCHITETTONICO
Ing. Alessandro ROCCONI	Geom. Gianluca CIANI

Tavola: **3**

Oggetto: PIANO ATTUATIVO DI INIZIATIVA PRIVATA IN ZONA UC/EPIA IN LOC. LA CUPA

- PLANIMETRIA CATASTALE CON INDIVIDUAZIONE LIMITE DEI COMPARTI -

Data: Giugno 2013	Dis: Geom. Trombettoni Eleonora	Scala: 1:500

STUDIO TECNICO *Geom. GIANLUCA CIANI*

CORSO CAVOUR, 9 - 06034 FOLIGNO (PG) Tel. & Fax. 0742/352394 P. Iva 02177340540

STUDIO DI INGEGNERIA ROCCONI

Collaudi statici
Progettazione Strutturale Impiantistica Sicurezza
Studi di vulnerabilità sismica degli edifici in muratura c.a. acciaio

Via Brenta,14 06034 Foligno (PG) Tel e fax: + 39 0742354016 e - mail: rocconi @ biz.tre.it
Via Rinaldi,15 06034 Foligno (PG) Tel e fax: + 39 0742450062 e - mail: alessandro.rocconi@faswebnet.it