COMUNE DI FOLIGNO
PROVINCIA DI PERUGIA

Piati Gilda	Menichelli Roberto
Piati Luisa	Agostini Estizia
Piati Giuseppina	Piati Gianni
Piati Maria Elisabetta	Piati Francesco
Piati Maria Luisa	Raspa Giuseppe
Rambotti Francesco	Mugnai Annunlia
Rambotti Antonella	Raspa Liana
Reni Conci Renata	Raspa Mario
Marconi Feliciano	Luigi Metelli S.p.a.
Marconi Mario	Impresa Nanni & Figli s.n.c.
Tomppetti Luisa	Raspa Bruna
Cucciarelli Sante	Tomppetti Maria
	Pentetti Peparelli Luisa

IL PROGETTISTA ARCHITETTONICO
Ing. Alessandro ROCCONI

IL PROGETTISTA ARCHITETTONICO
Geom. Gianluca CIANI

Tavola **4**

Oggetto: PIANO ATTUATIVO DI INIZIATIVA PRIVATA IN ZONA UQ(PIA IN LOC. LA CUPA

- PIANO QUOTATO -

Data: Giugno 2013	Dis: Geom. Trombettoni Eleonora	Scala: 1:500

STUDIO TECNICO *Geom. GIANLUCA CIANI*
CORSO CAVOUR, 9 - 06034 FOLIGNO (PG) Tel. & Fax. 0742/351294 P. Iva 02177560540

STUDIO DI INGEGNERIA ROCCONI
Civilsoudi statici
Progettazione Strutturale Impiantistica Sicurezza
Studi di vulnerabilità sismica degli edifici in muratura c.a. acciaio
Via Ancona 6 60035 Jesi (AN) Cell. 338 8 Fax. 0731/206000 - c.f. rocconi Ubaldo
Via Gramsci 1 06034 Foligno (PG) Tel. 0742/680000 - c.f. rocconi alessandro@libero.it

LEGENDA
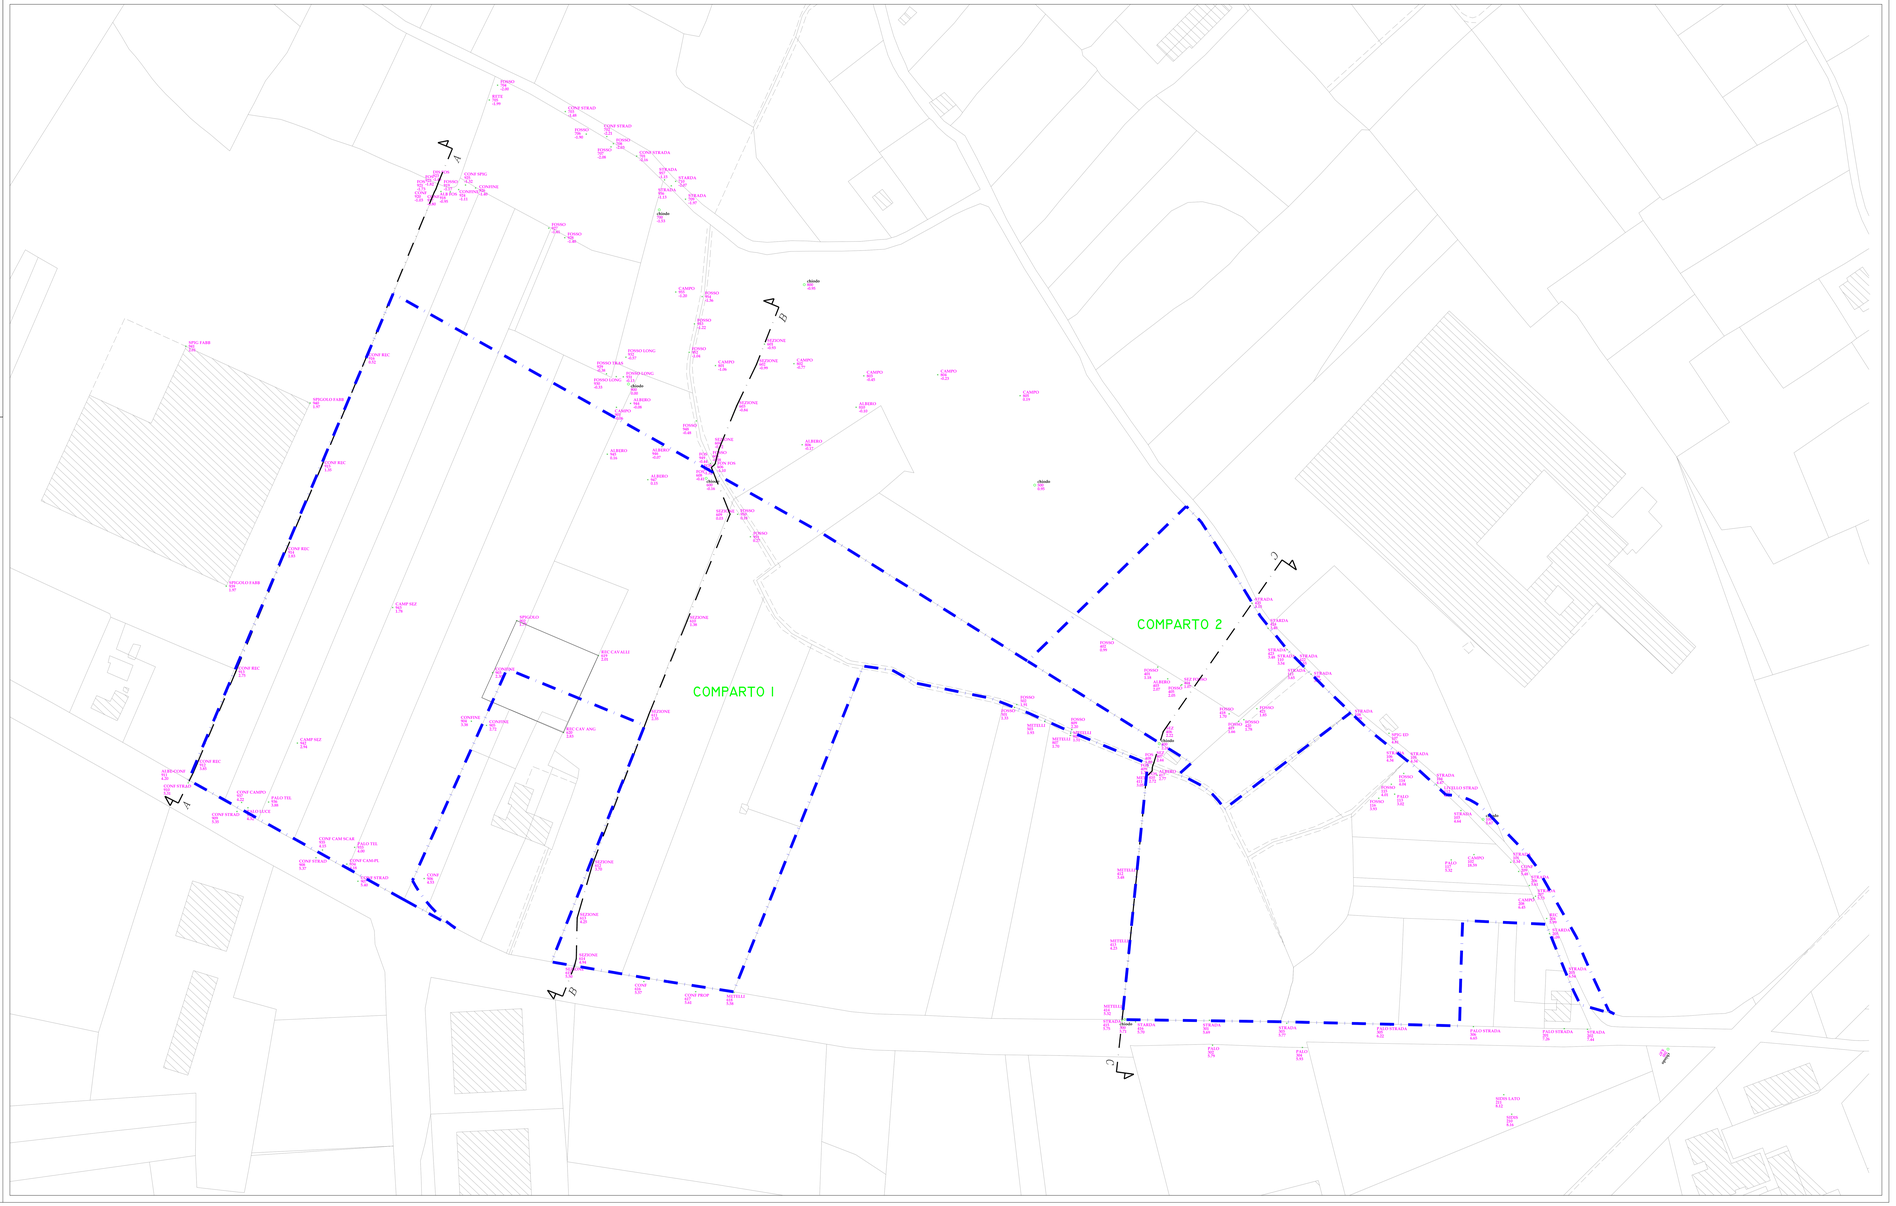
LIMITE COMPARTI