

PLANIMETRIA GENERALE


ALLEGATO ALLA DISEGNAZIONE
CONFESSIONE COMUNALE U. n. 2
 del 23 MARZO 2000


COMUNE DI FOLIGNO
 SETTORE URBANISTICO E PROGRAMMAZIONE ECONOMICA
 SERVIZIO URBANISTICO

PROGRAMMA STRAORDINARIO DI EDILIZIA RESIDENZIALE PUBBLICA
 LEGGE 61/98 art.7



-P.E.E.P. LEGGIANA -
 Elaborato corretto in conformità alla Determinazione Regionale
 n° 6489 del 27/08/99

TAV. N. 4	ASSETTO DEFINITIVO
5	IL PROGETTISTA: Arch. Luciano PIERMARINI
COLLABORATORI: Arch. Fausto SAVINI, Arch. Marco DEL RE, Arch. Stefania FERRETTI, Geom. Silvio BELLONI, Geom. Monia CORSALETTI, Geom. Fabiola ANGELI, Geom. Angelo CONOCCHIA	
IL DIRIGENTE: Arch. Luciano PIERMARINI	
RAPP. 1:200 RAPP. 1:100 Febbraio 2000	

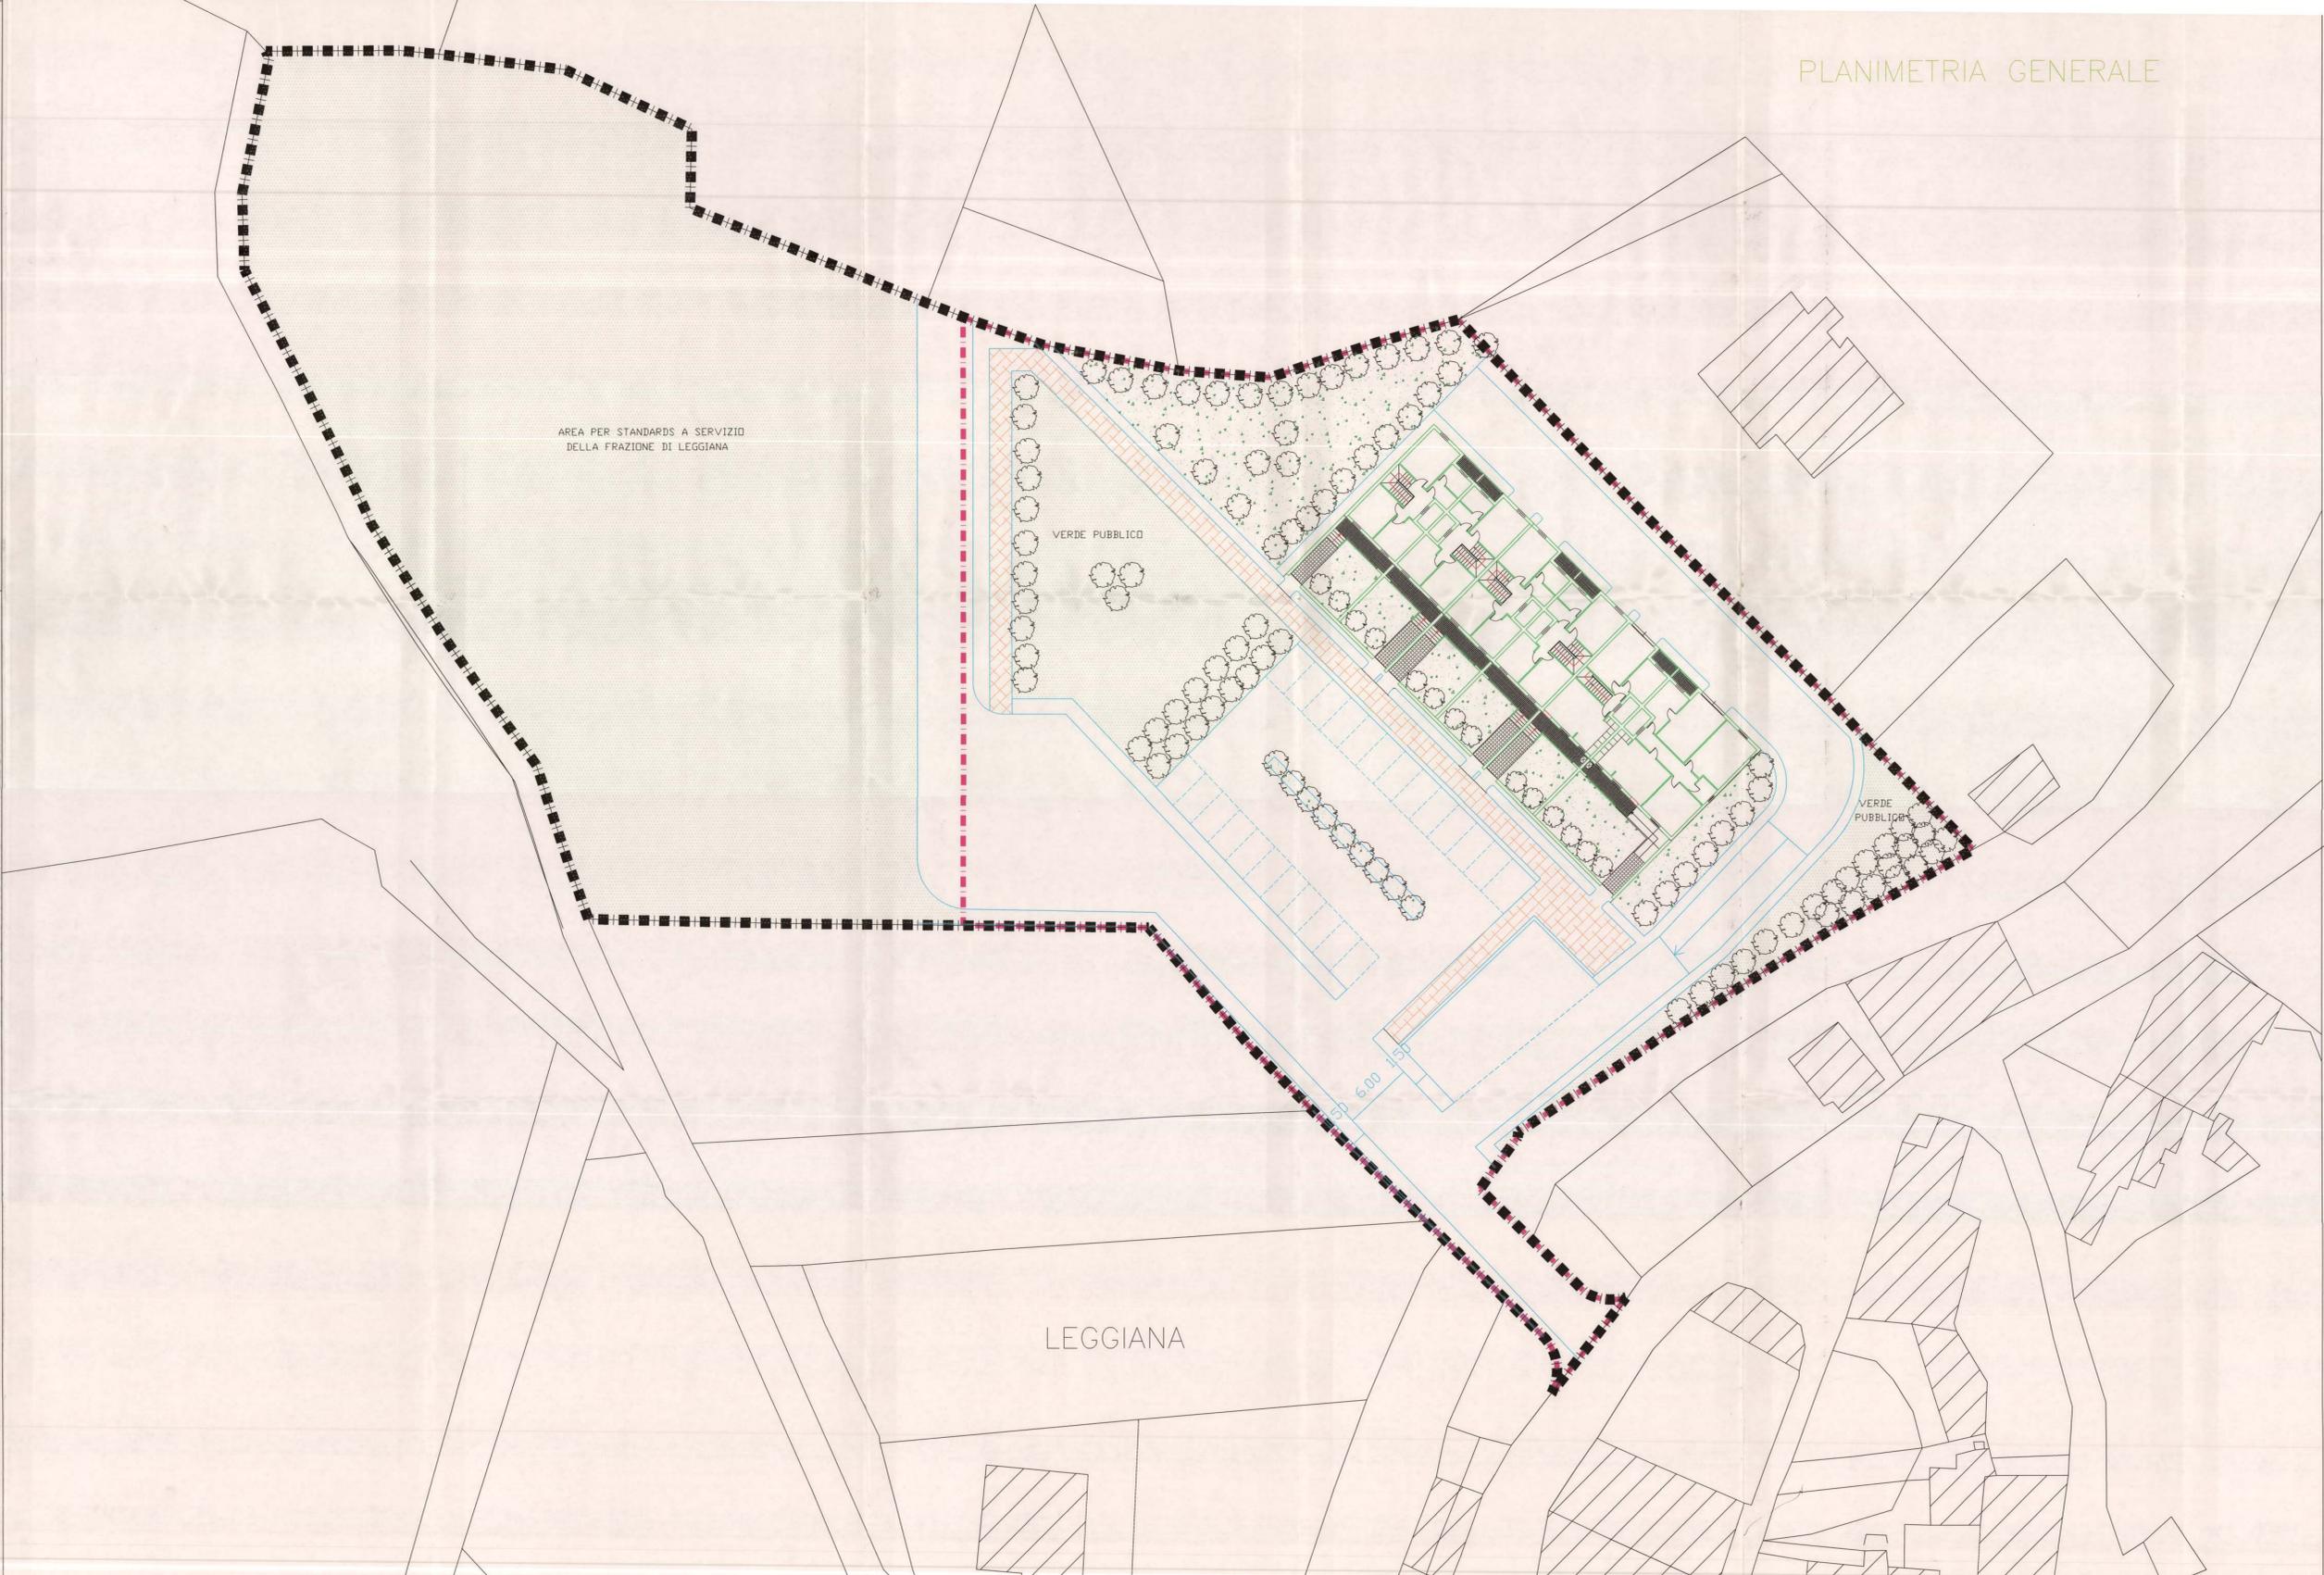

TIPOLOGIA EDILIZIA

GARAGE CANTINA 31.80 MQ
 ALLOGGIO 90.57 MQ

