


PIANO DI RECUPERO : PROFILI STATO ATTUALE



PROSPETTO A-A




PROSPETTO B-B

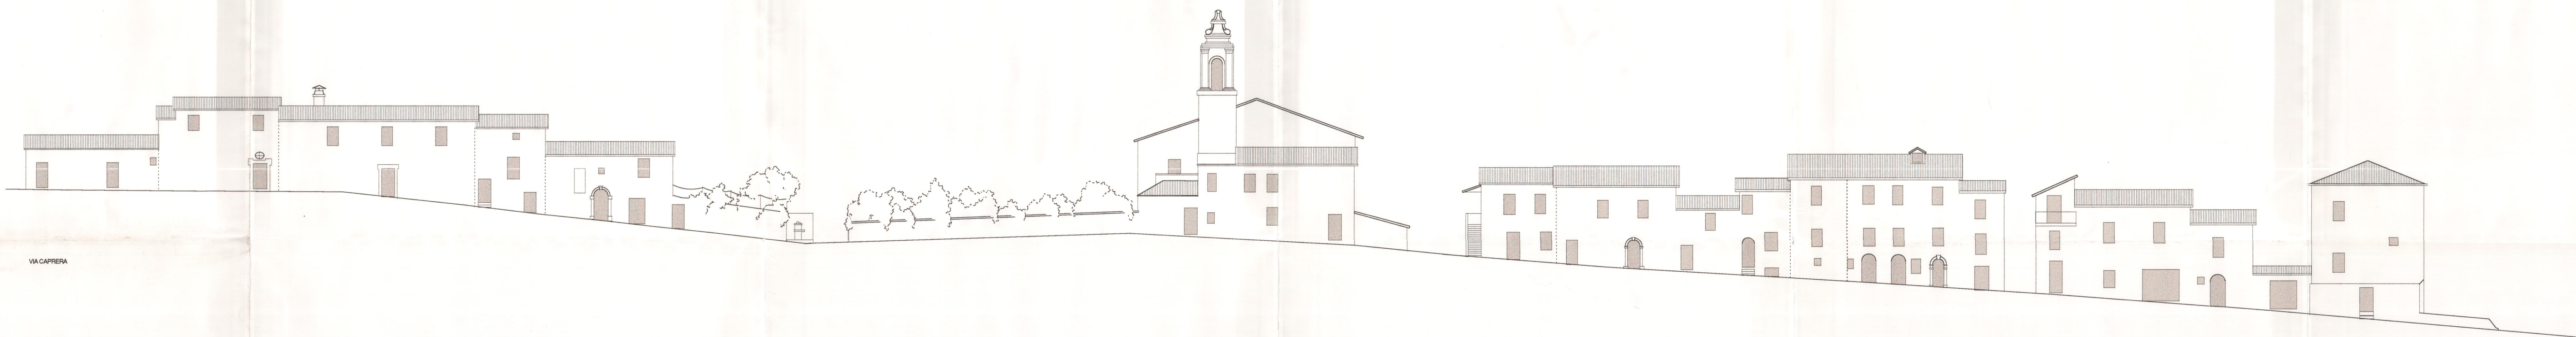

PROSPETTO C-C



PROSPETTO D-D

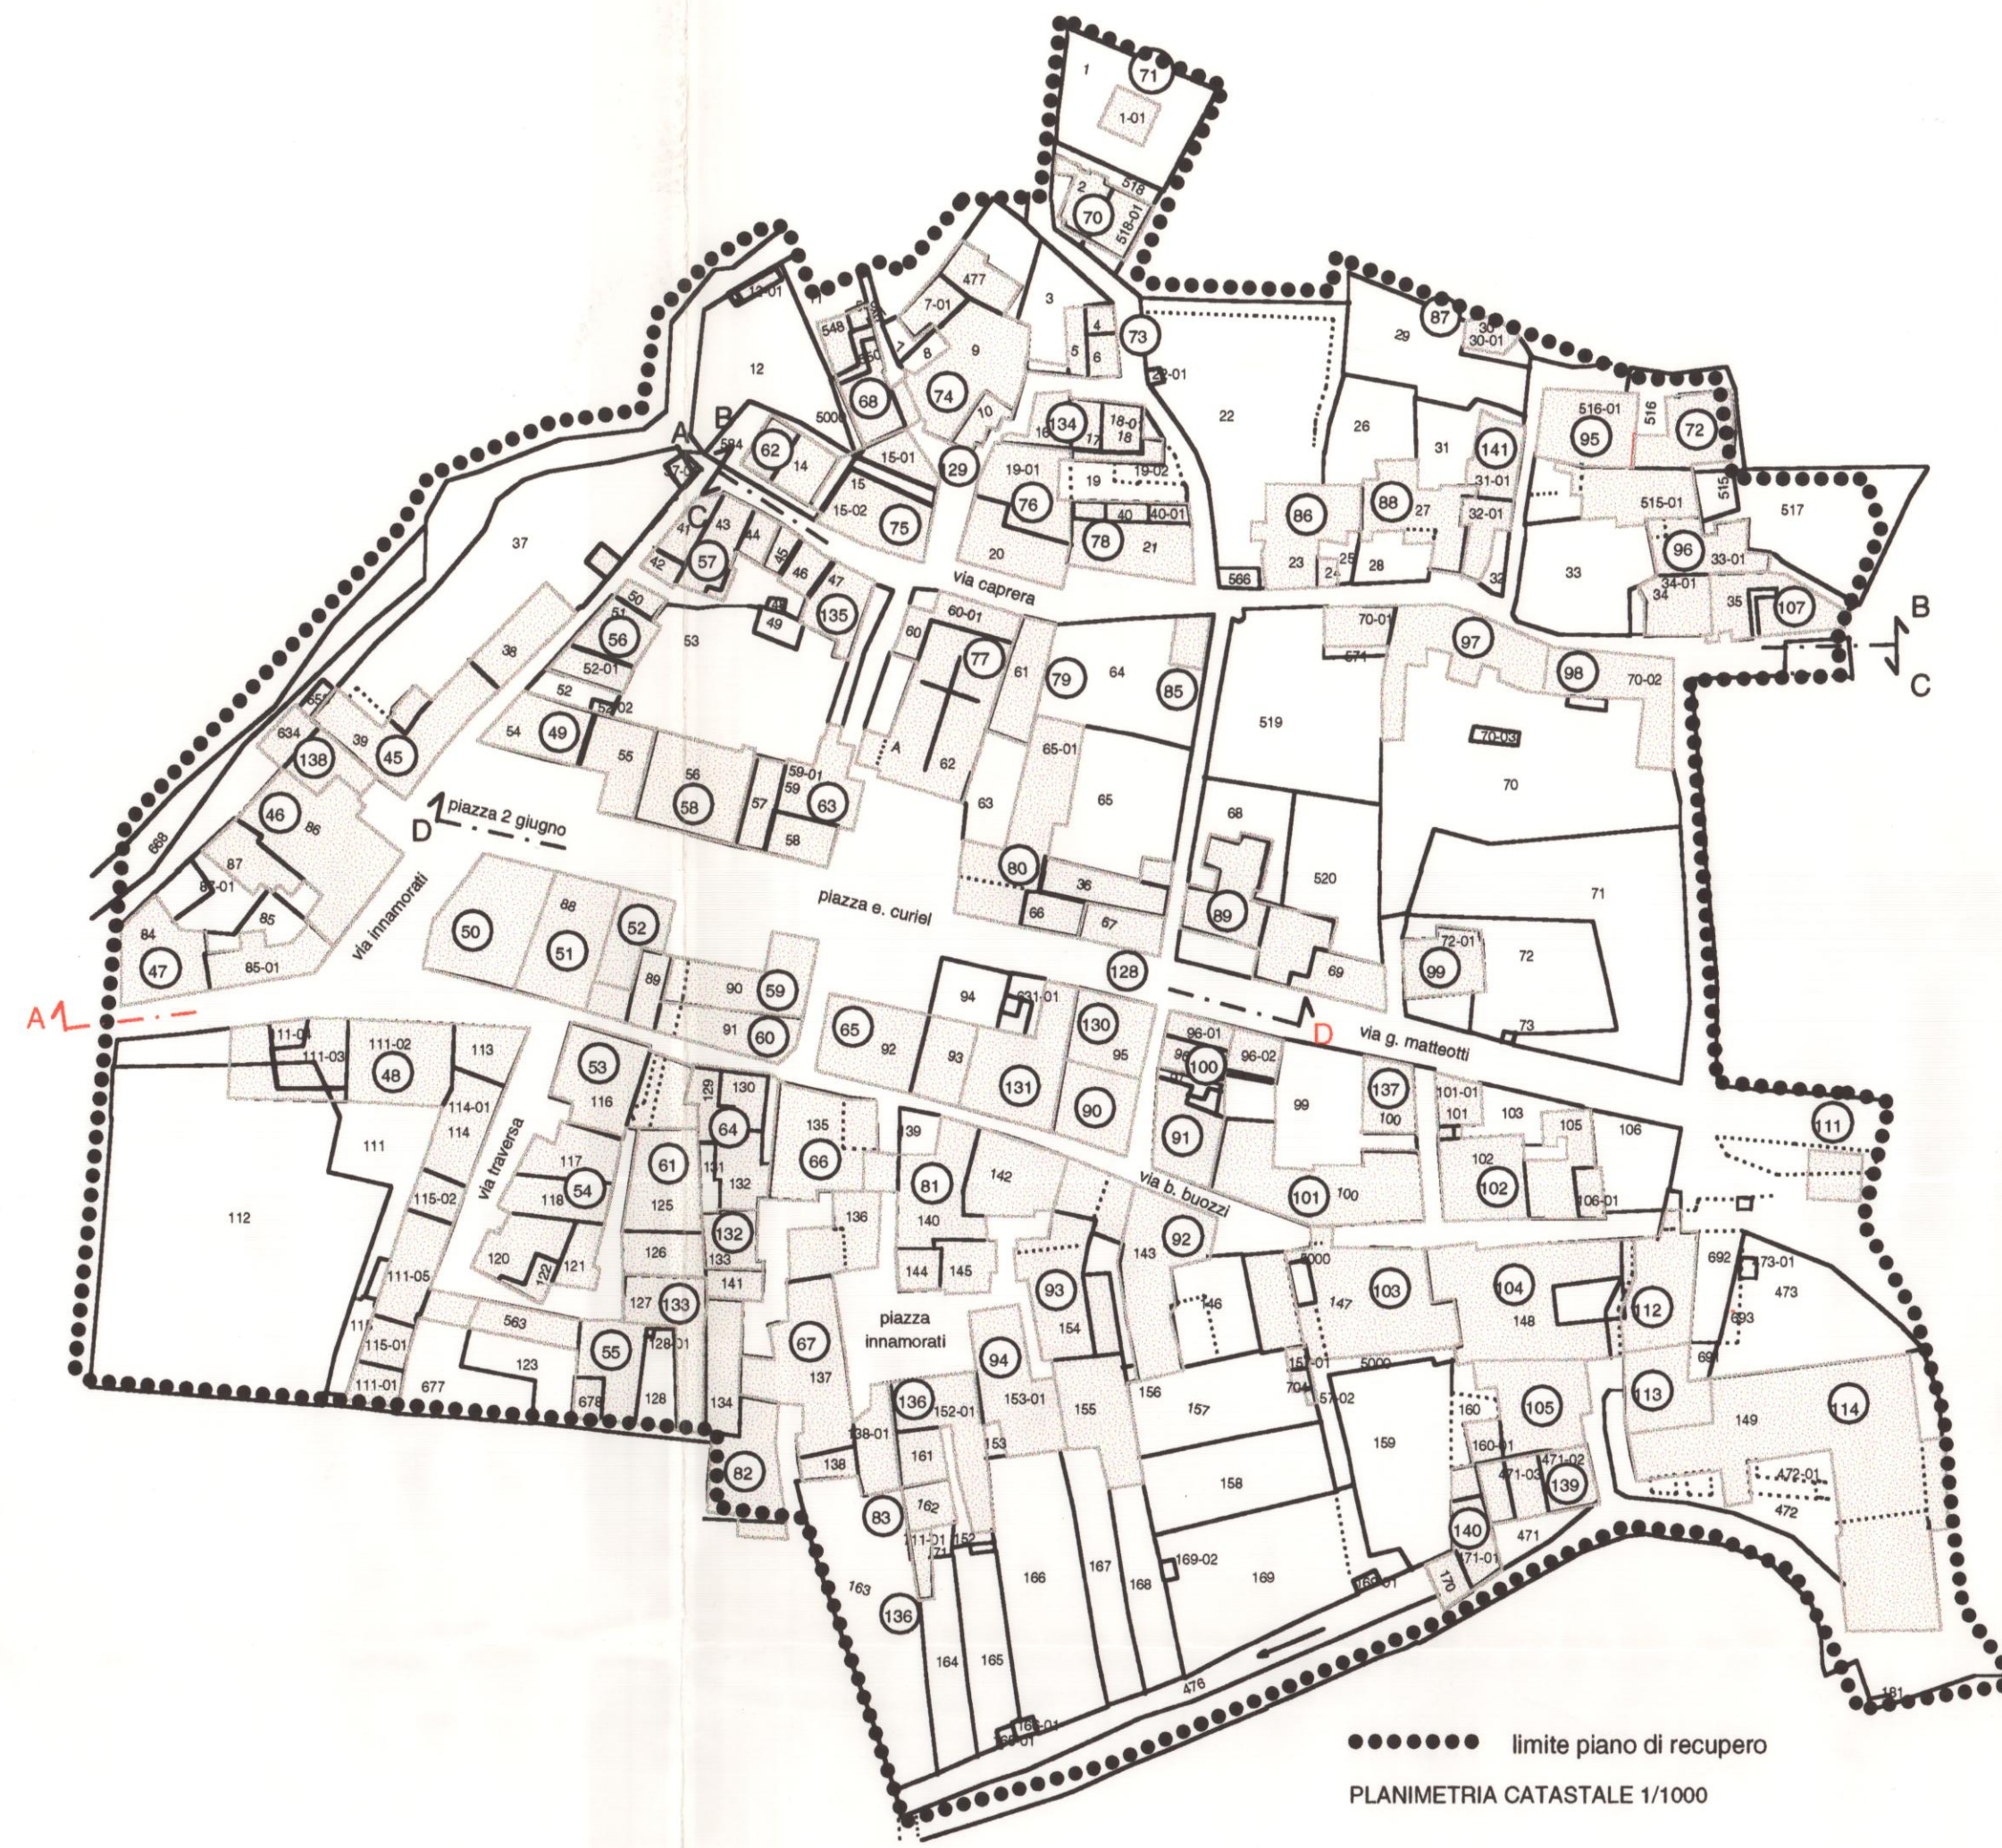

COMUNE DI FOLIGNO
AREA GESTIONE DEL TERRITORIO
Bilancio approvato dalla Commissione Edilizia nella seduta
del 27 APR. 1999
Il Sindaco
Il Sup. Tecn. di Progetto