




PIANO DI RECUPERO : PROFILI STATO ATTUALE

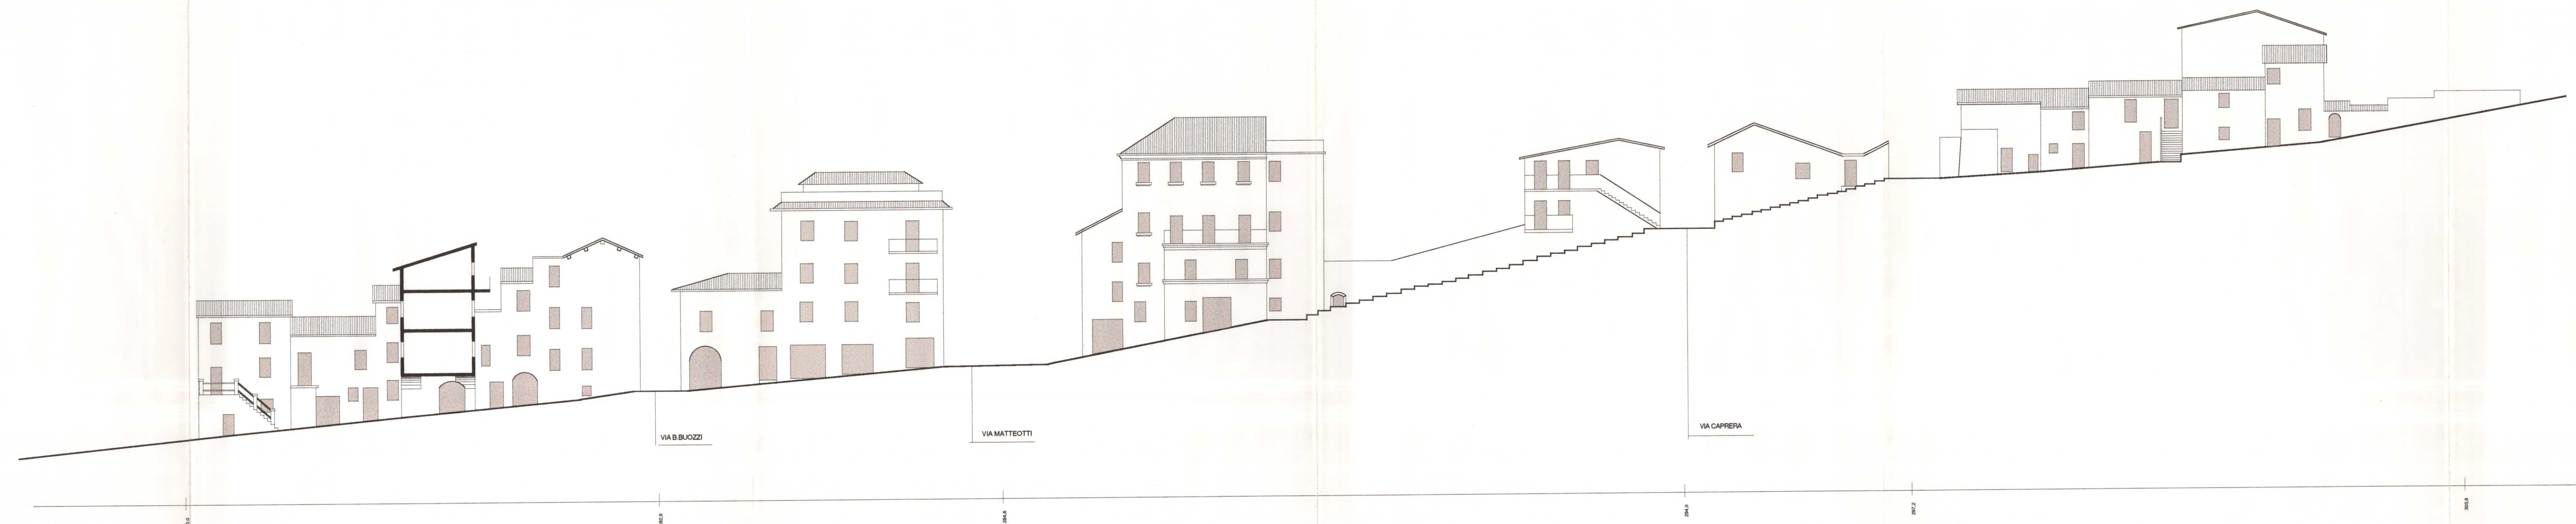


PROSPETTO A-A

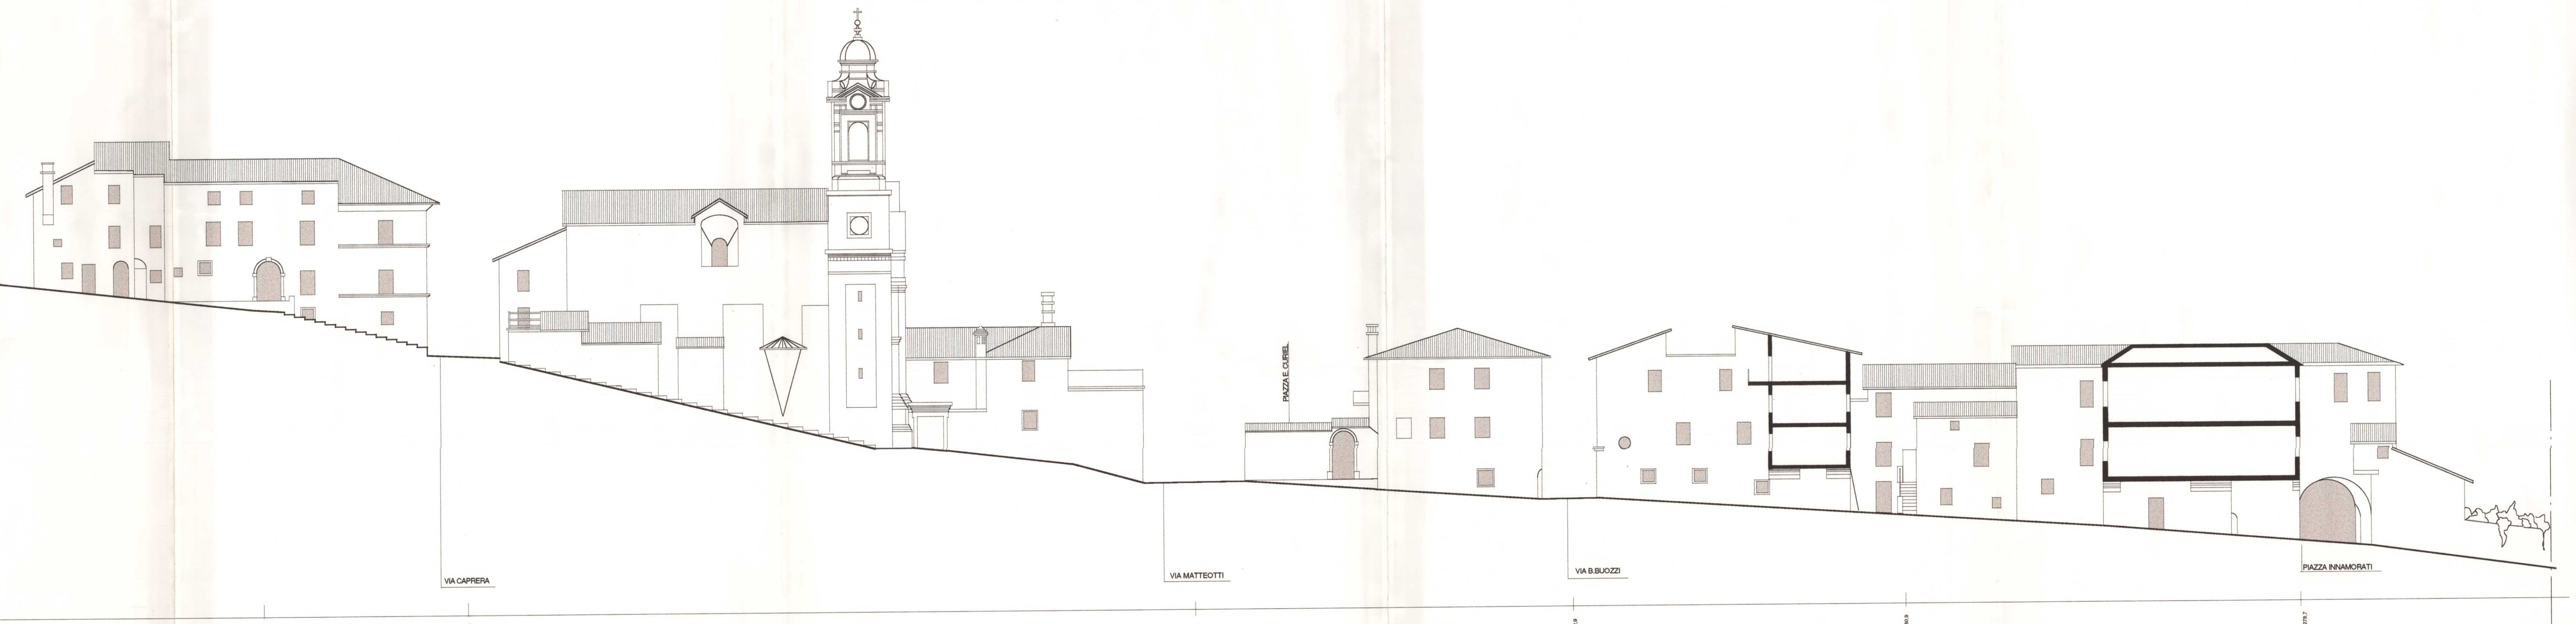


PROSPETTO B-B

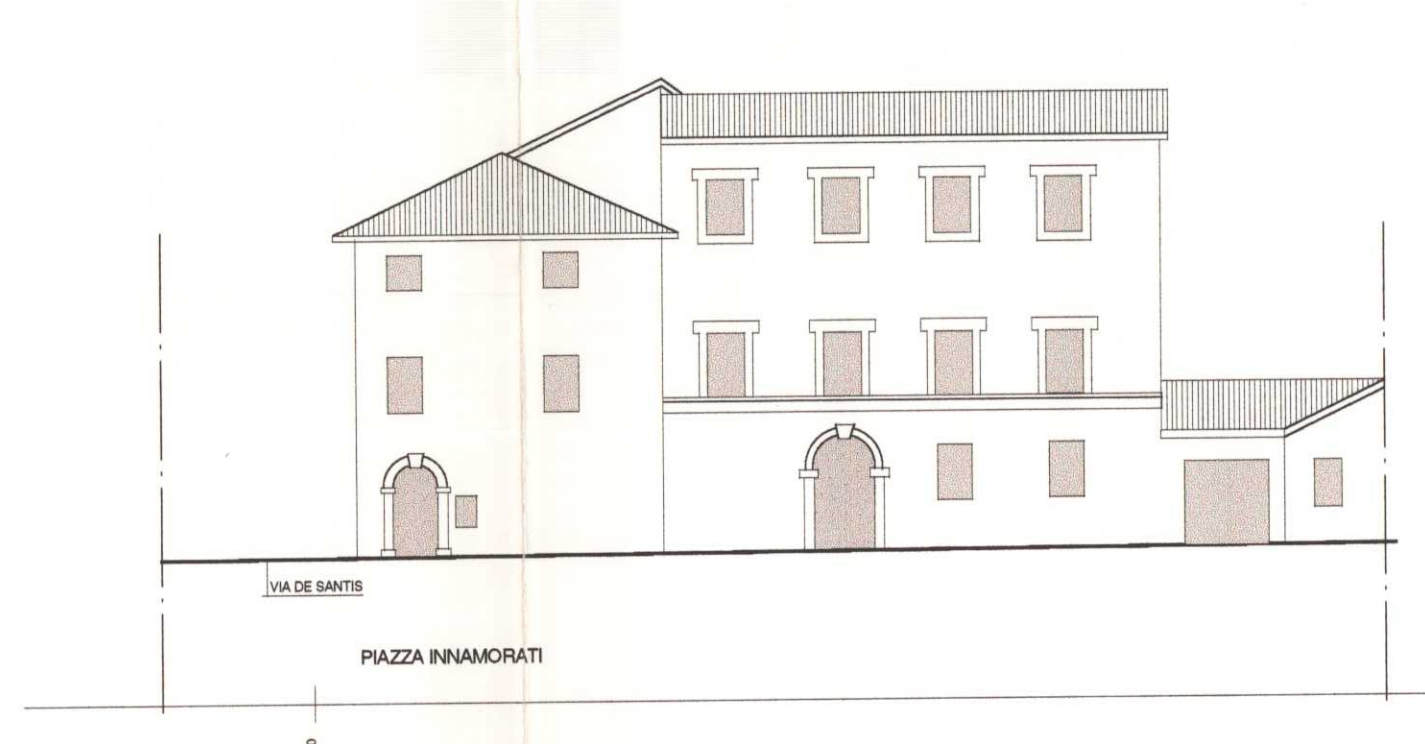

PROSPETTO C-C

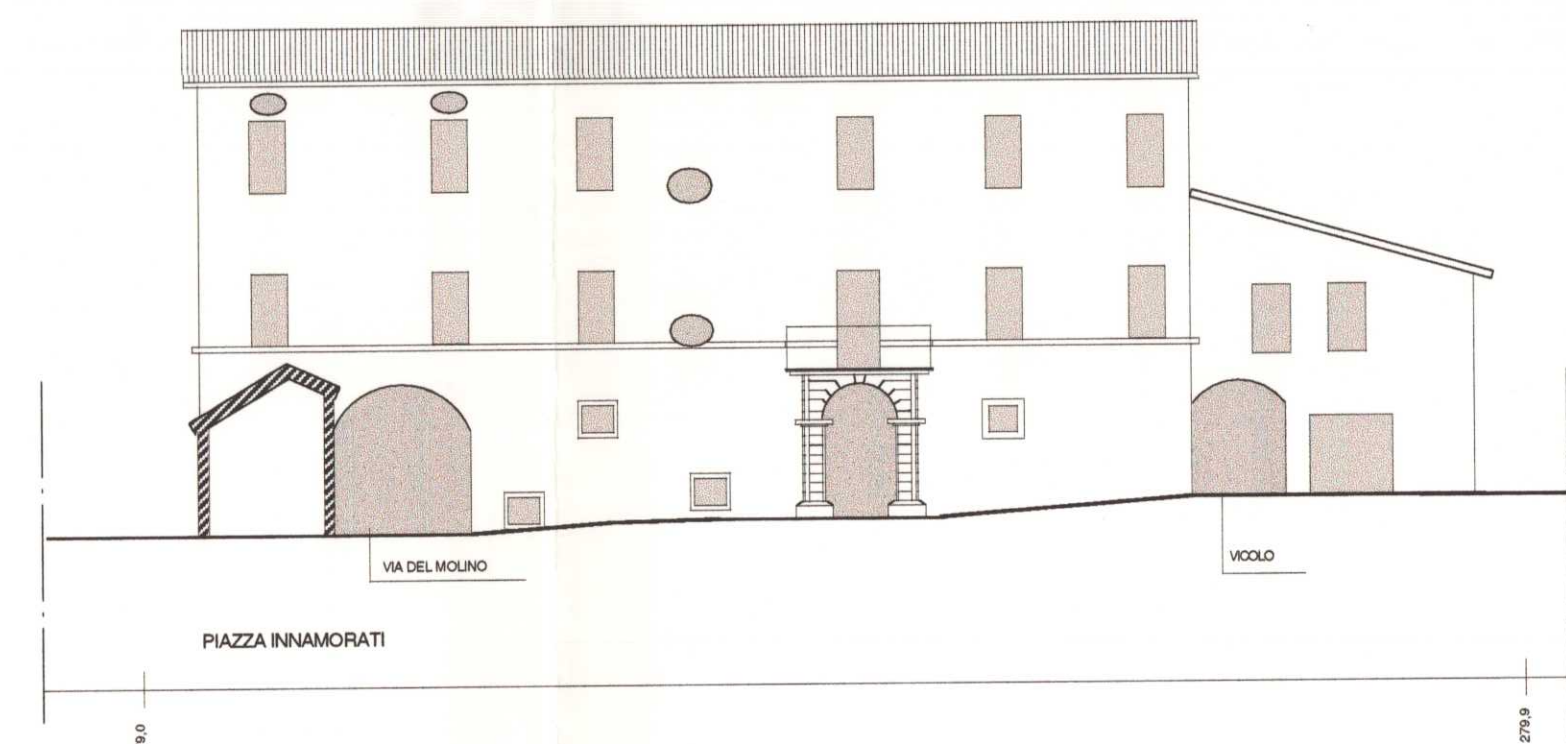

PIAZZA INNAMORATI

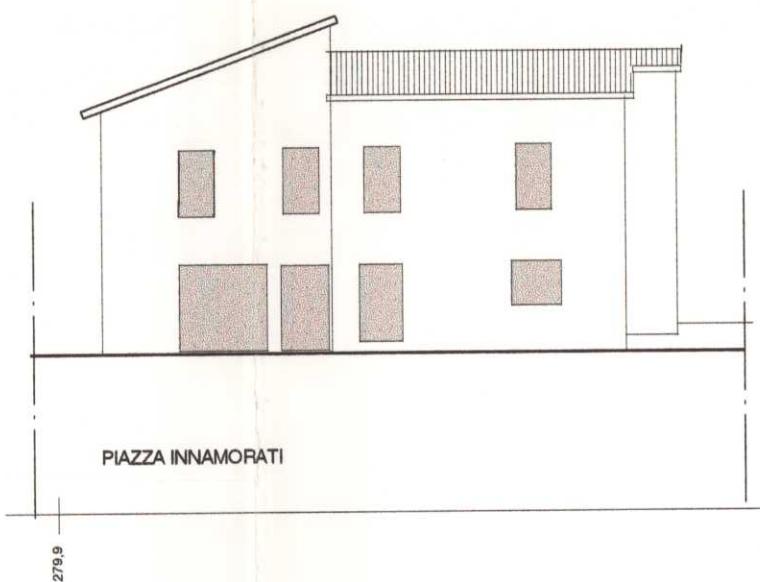


PIAZZA INNAMORATI



PIAZZA INNAMORATI

F-F

COMUNE DI FOLIGNO  
AREA CANTIERE DEL TERRITORIO  
del 7 APR. 1999  
Il Segretario Comunale  
*[Signature]*

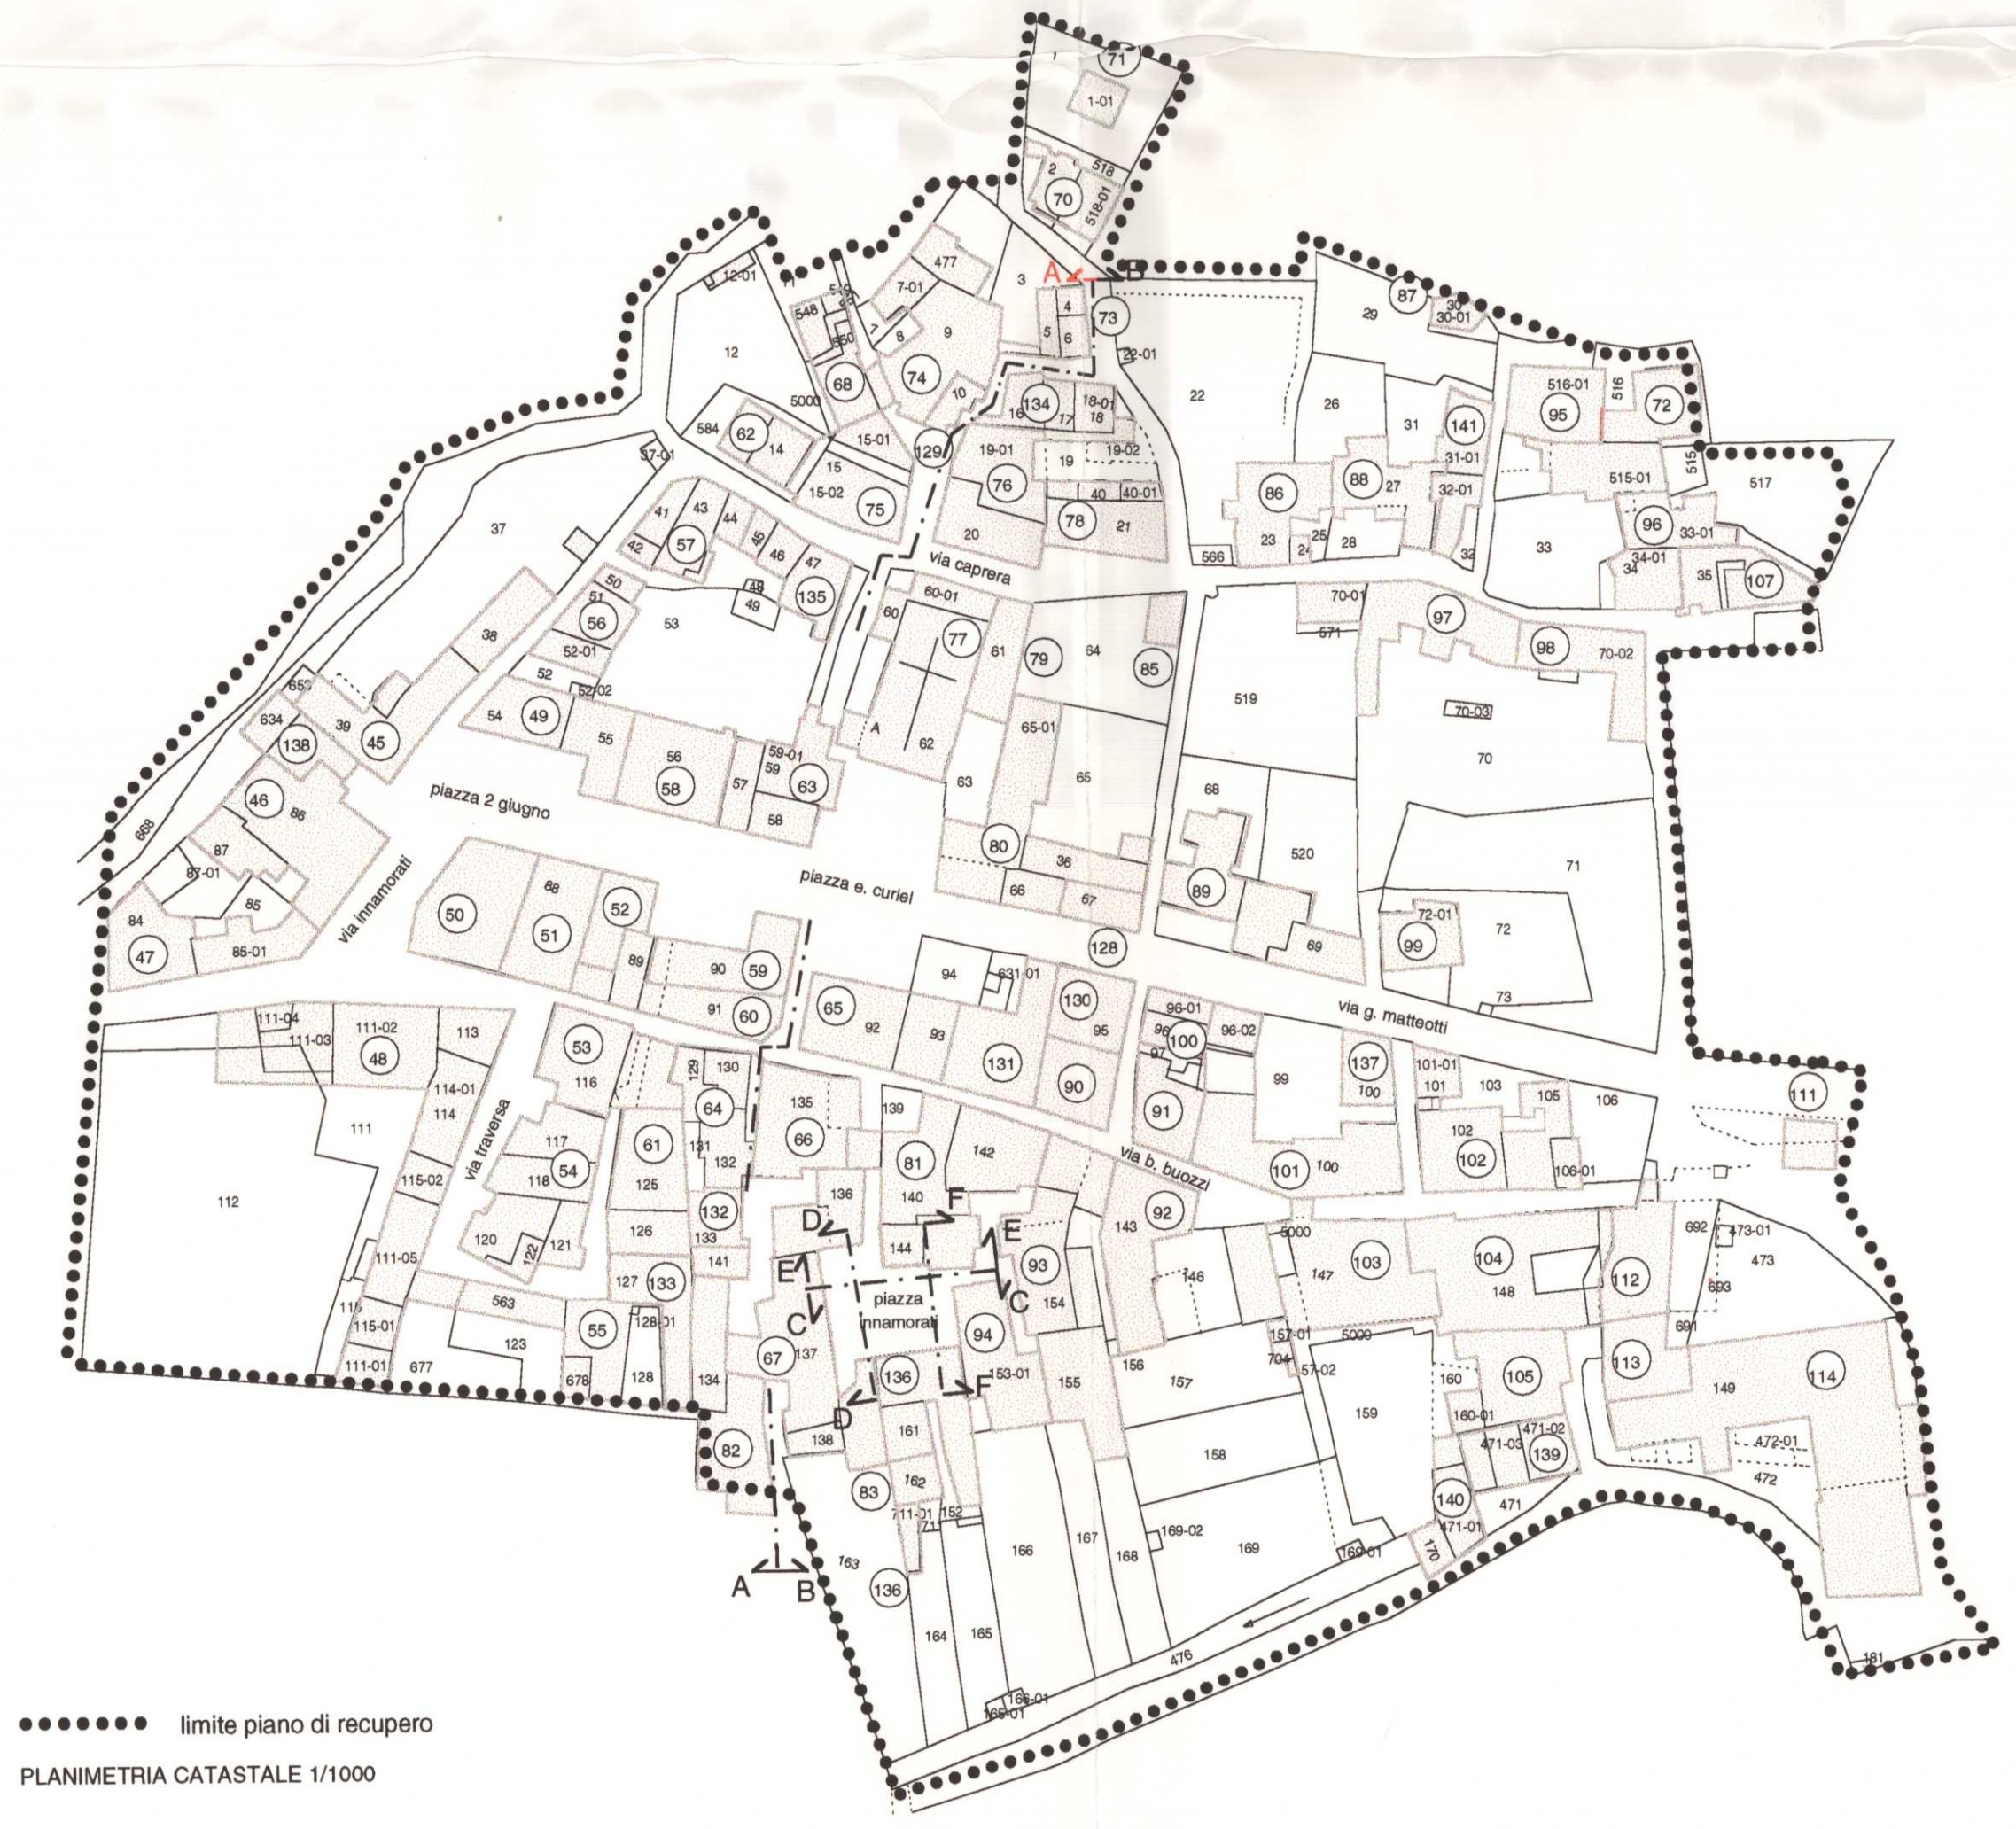

limite piano di recupero  
PLANIMETRIA CATASTALE 1/1000