

LEGENDA

-  PERIMETRO FOSSO PIANO
-  PARCHEGGI PUBBLICI MQ. 400
-  VERDE PUBBLICO (V/AS) MQ. 2.364
-  ZONA PER SERVIZI ECCLESIALI S/C SUPERFICIE DEL TERRENO MQ. 673
-  ZONA AREA EDIFICABILE UC/MRA SUPERFICIE DEL TERRENO MQ. 1750
-  NUOVA VIABILITA' MQ. 465
-  SPAZI PUBBLICI PIAZZA E VIABILITA' PEDONALE MQ. 1.324

PERIMETRAZIONE N°

N° 7

LOCALITA'

CAPODACQUA

COMUNE DI FOLIGNO

PROGRAMMA DI RECUPERO L.61/98

PIANO DI ATTUAZIONE
FOSSO PIANO - NUOVE PREVISIONI P.R.G.



APPROVATO CON DELIBERA C.C.
N. 88 del 10.8.APR.1999


ARCH. CLAUDIO TRECCI - ANTONELLI E ASSOCIATI
ARCH. MARCO RUBINI
ARCH. VIRNA VENERUCCI
DOTT. DANILO SCACARONI
GEOL. ALBERTO BONACA

ELABORATO DI
PdA

Rapp. di scala 1:500

TAVOLA
4B

NOV.1998

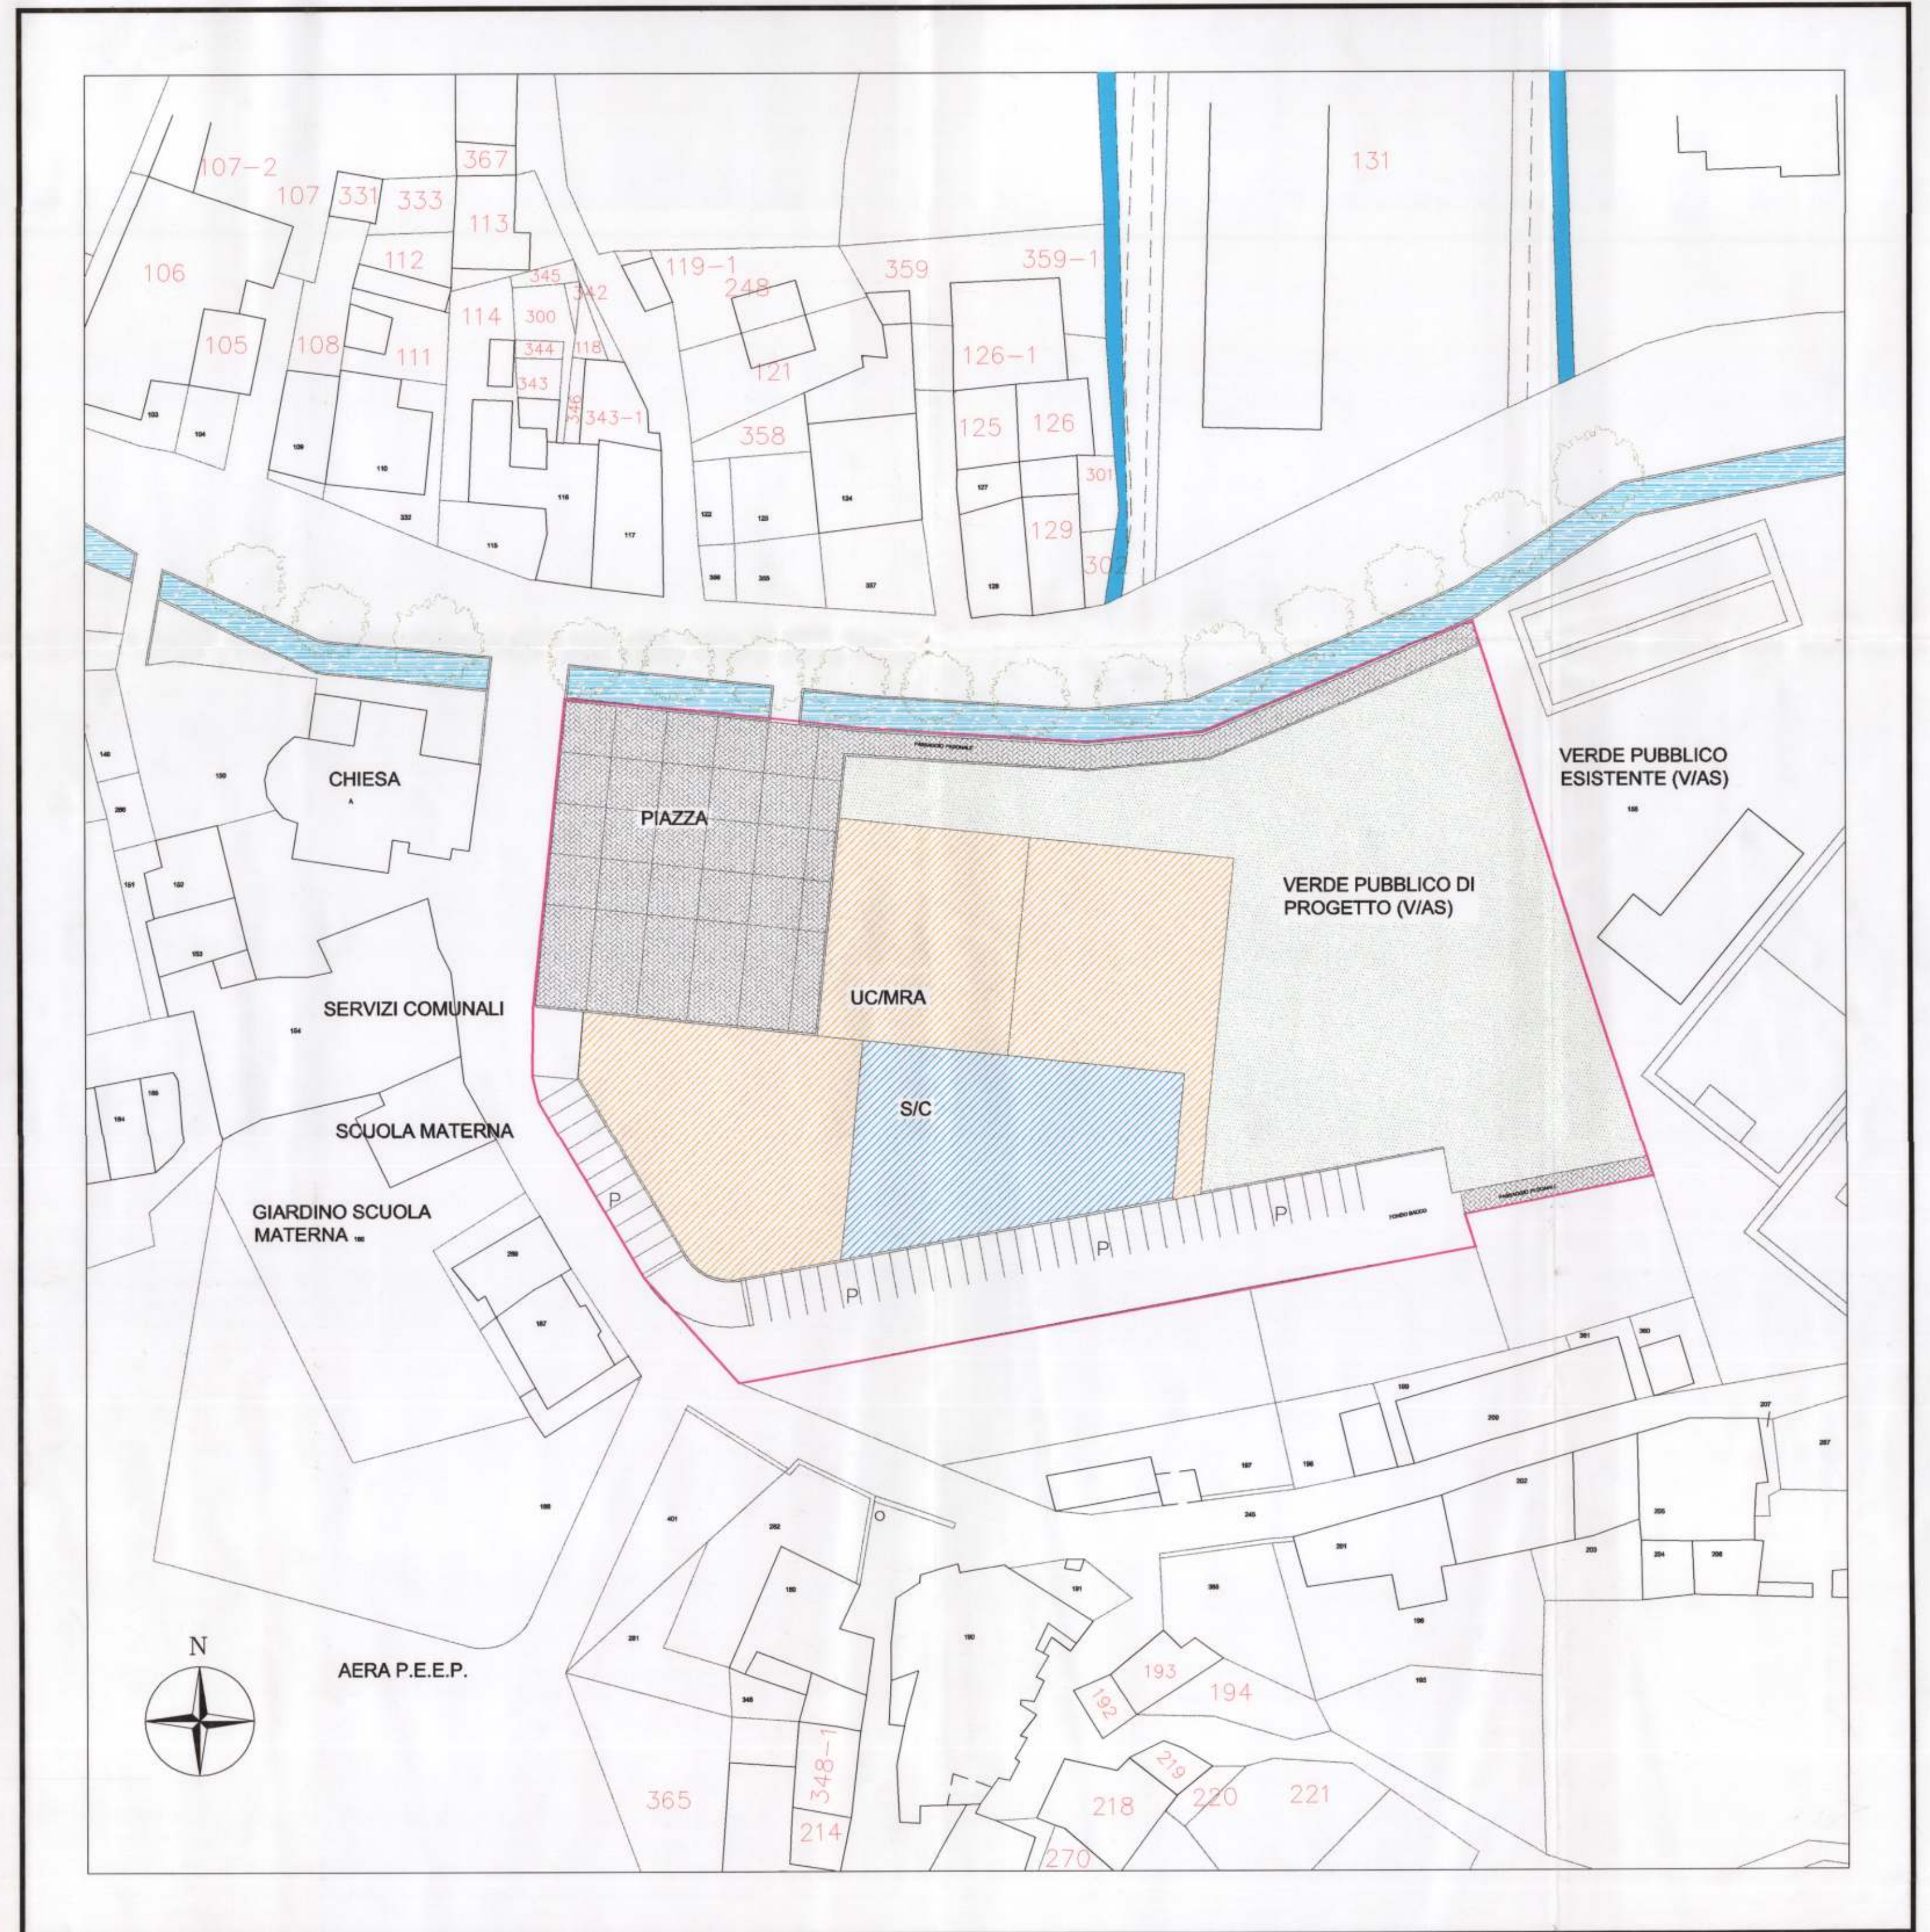

COMUNE DI FOLIGNO
Comune Estivo 08