



LEGENDA


- PERIMETRAZIONE DELL'AREA OGGETTO DI PIANO DI ATTUAZIONE
- VERDE PUBBLICO ATTREZZATO (V/AS)
- VERDE PRIVATO
- SPAZI PUBBLICI PIAZZA E PERCORSI PEDONALI PAVIMENTATI

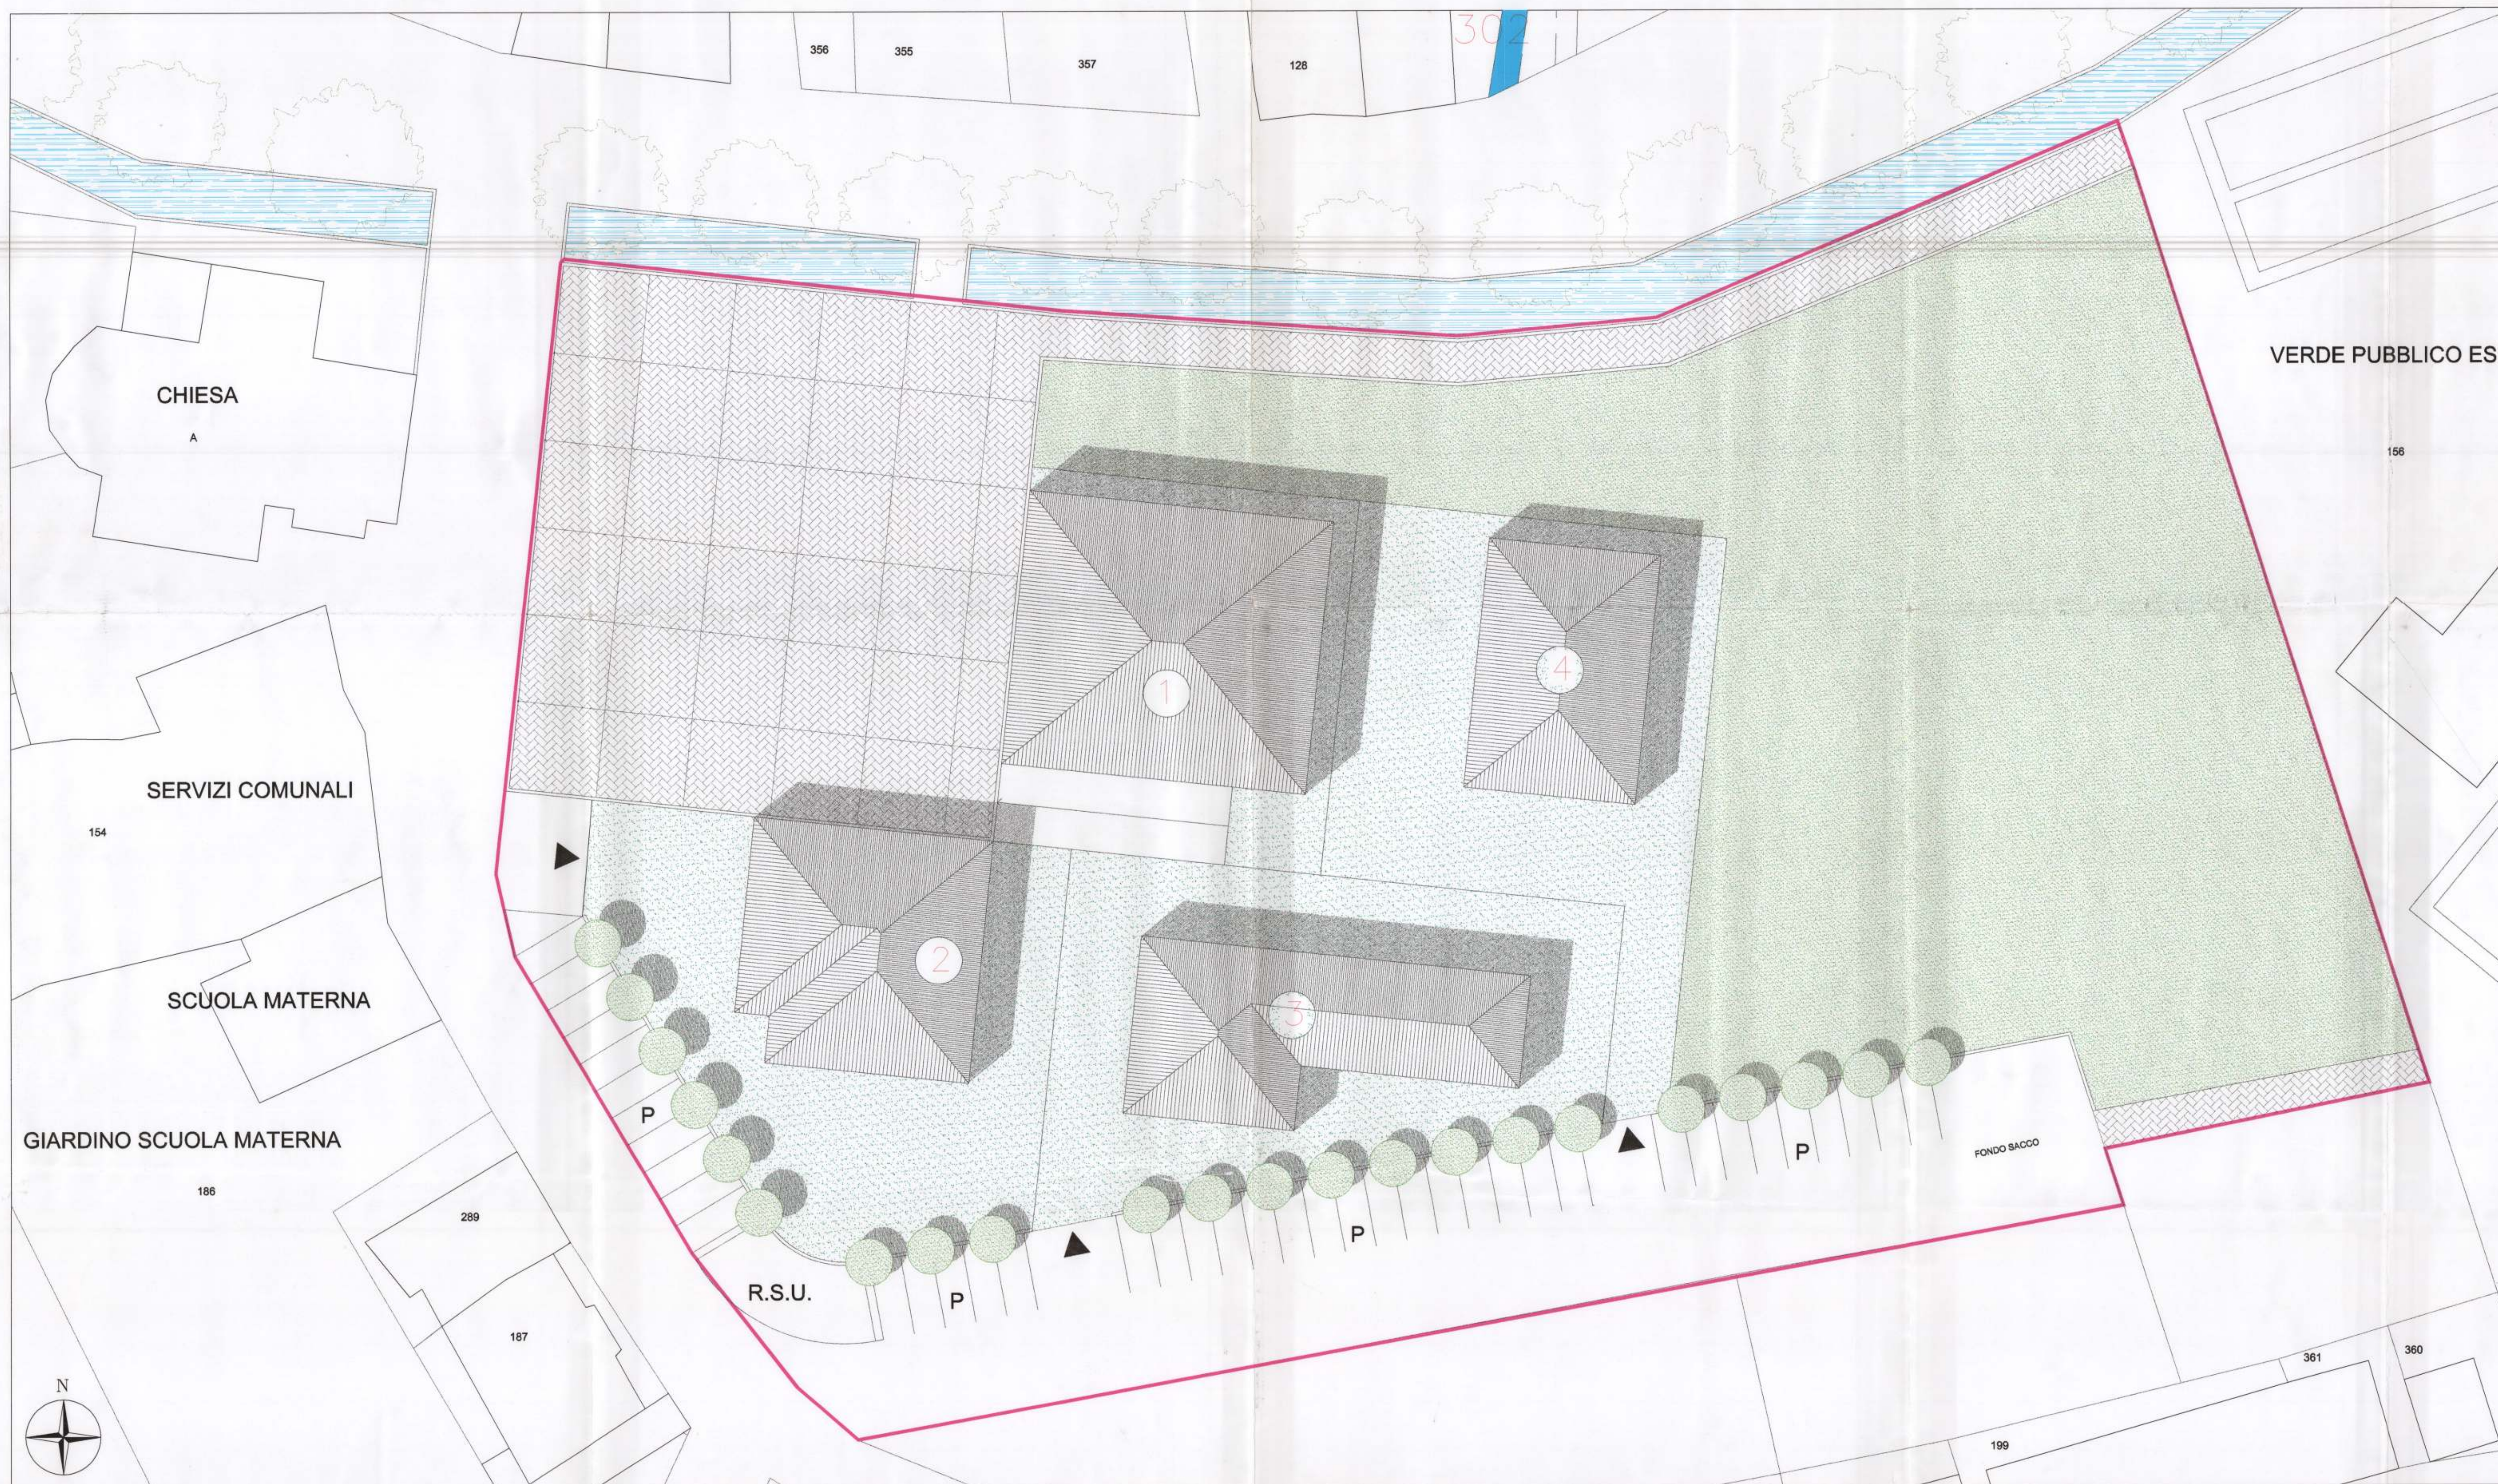

PLANIMETRIA

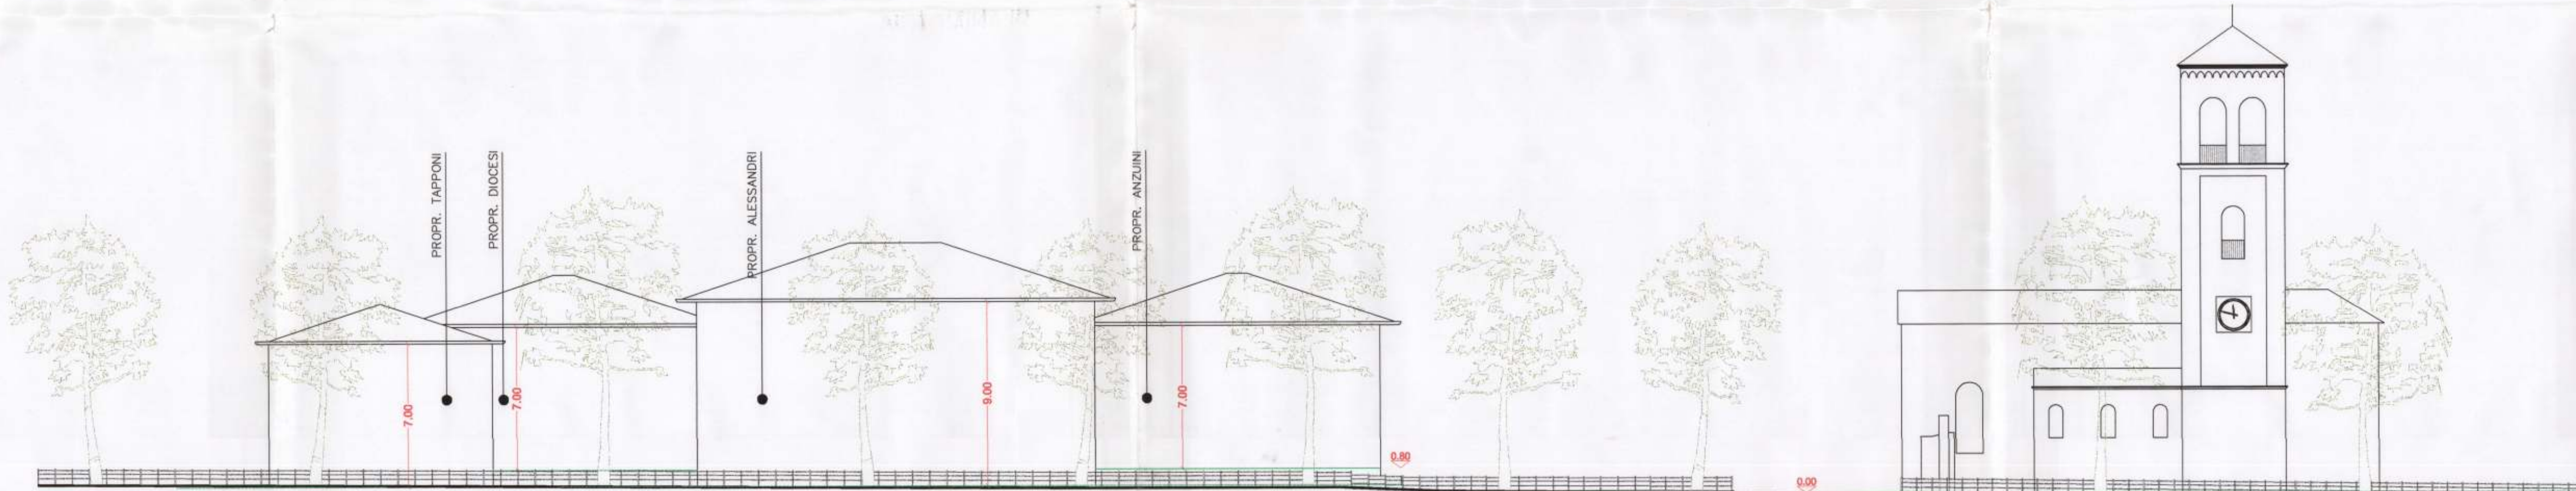

PROFILO NORD

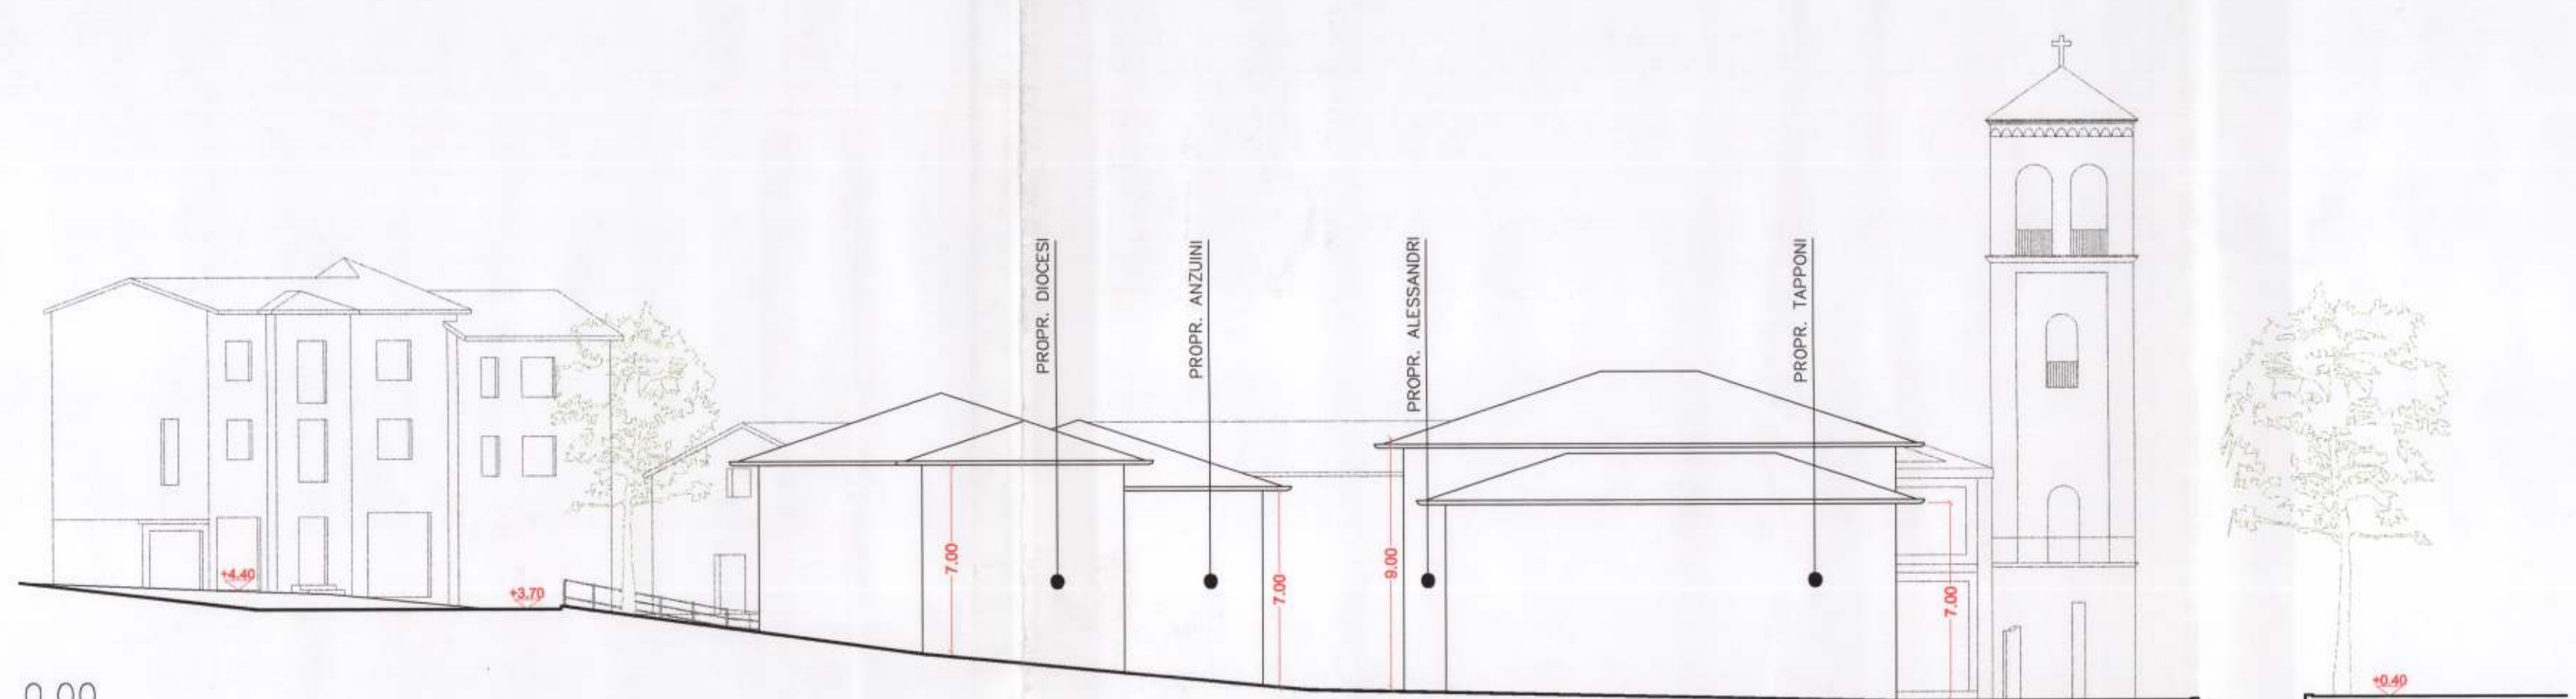

PROFILO EST

PERIMETRAZIONE N° 7
LOCALITA' CAPODACQUA
COMUNE DI FOLIGNO
PROGRAMMA DI RECUPERO L. 61/98

PIANO DI ATTUAZIONE
FOSSO PIANO - PLANIVOLUMETRICO E PROFILI DI PROGETTO

AR. CLAUDIO TRECCI - ANTONELLI E ASSOCIATI
AR. MARCO RUBINI
AR. VERA VENERUCCI
DOT. DANILO SCACARONI
GEOL. ALBERTO BONACA

ELABORATO DI
PdA

TAVOLA
4E

Rapp. di scala 1:200
NOV. 1998

APPROVAZIONE
10/11/98
10/11/98