




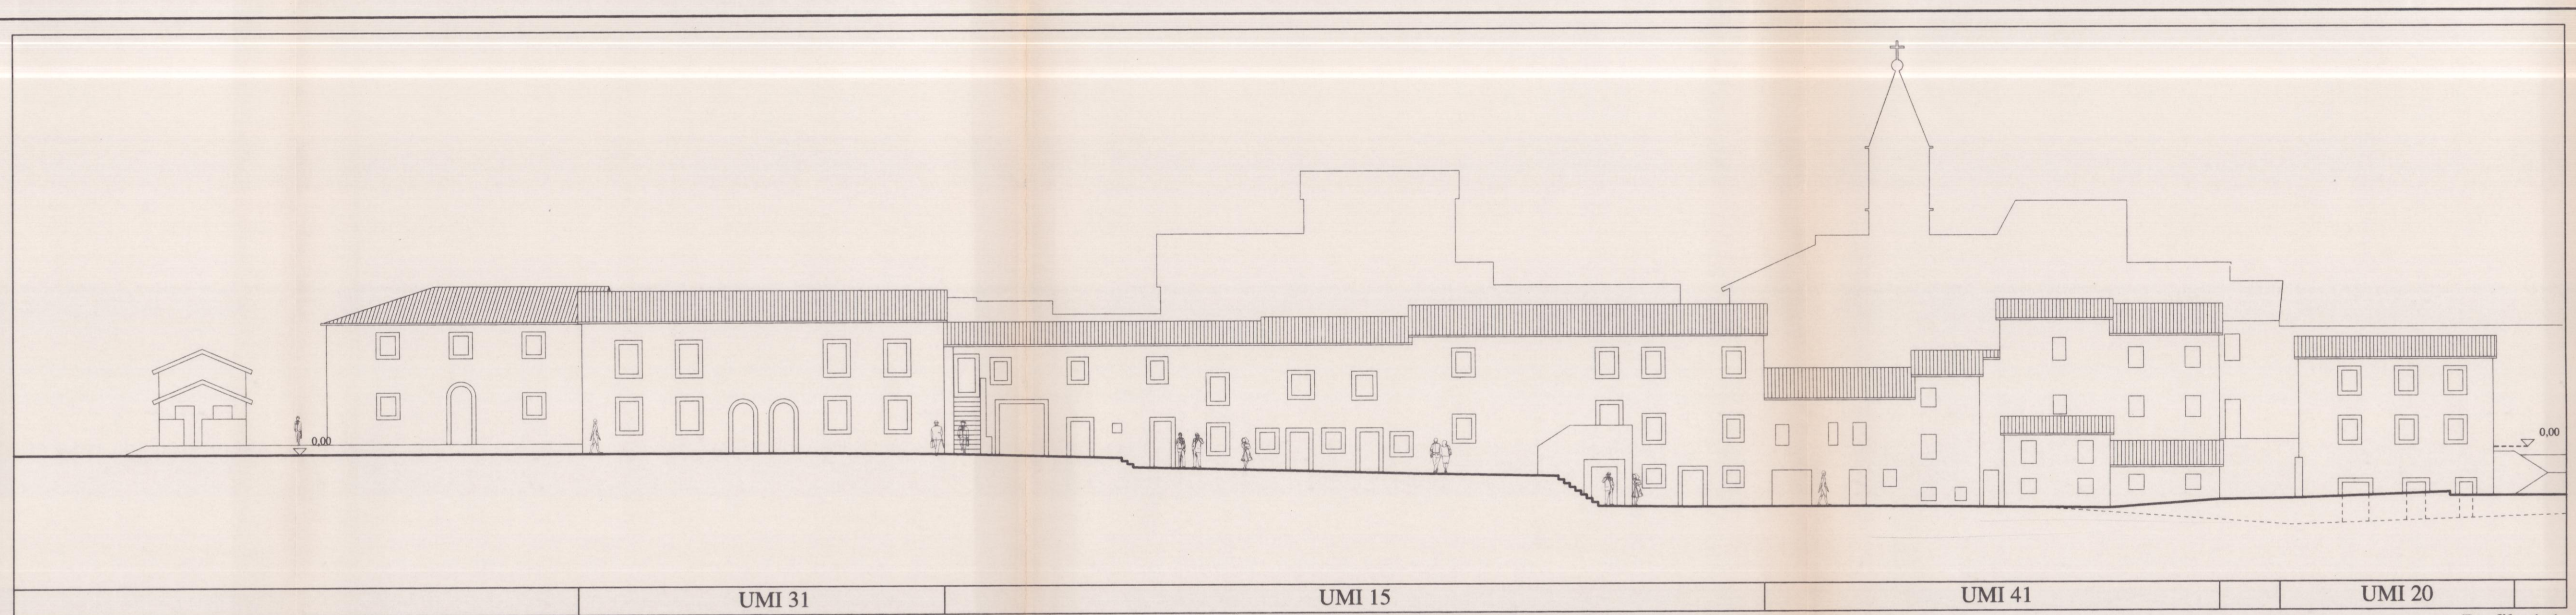

Profilo 1-1

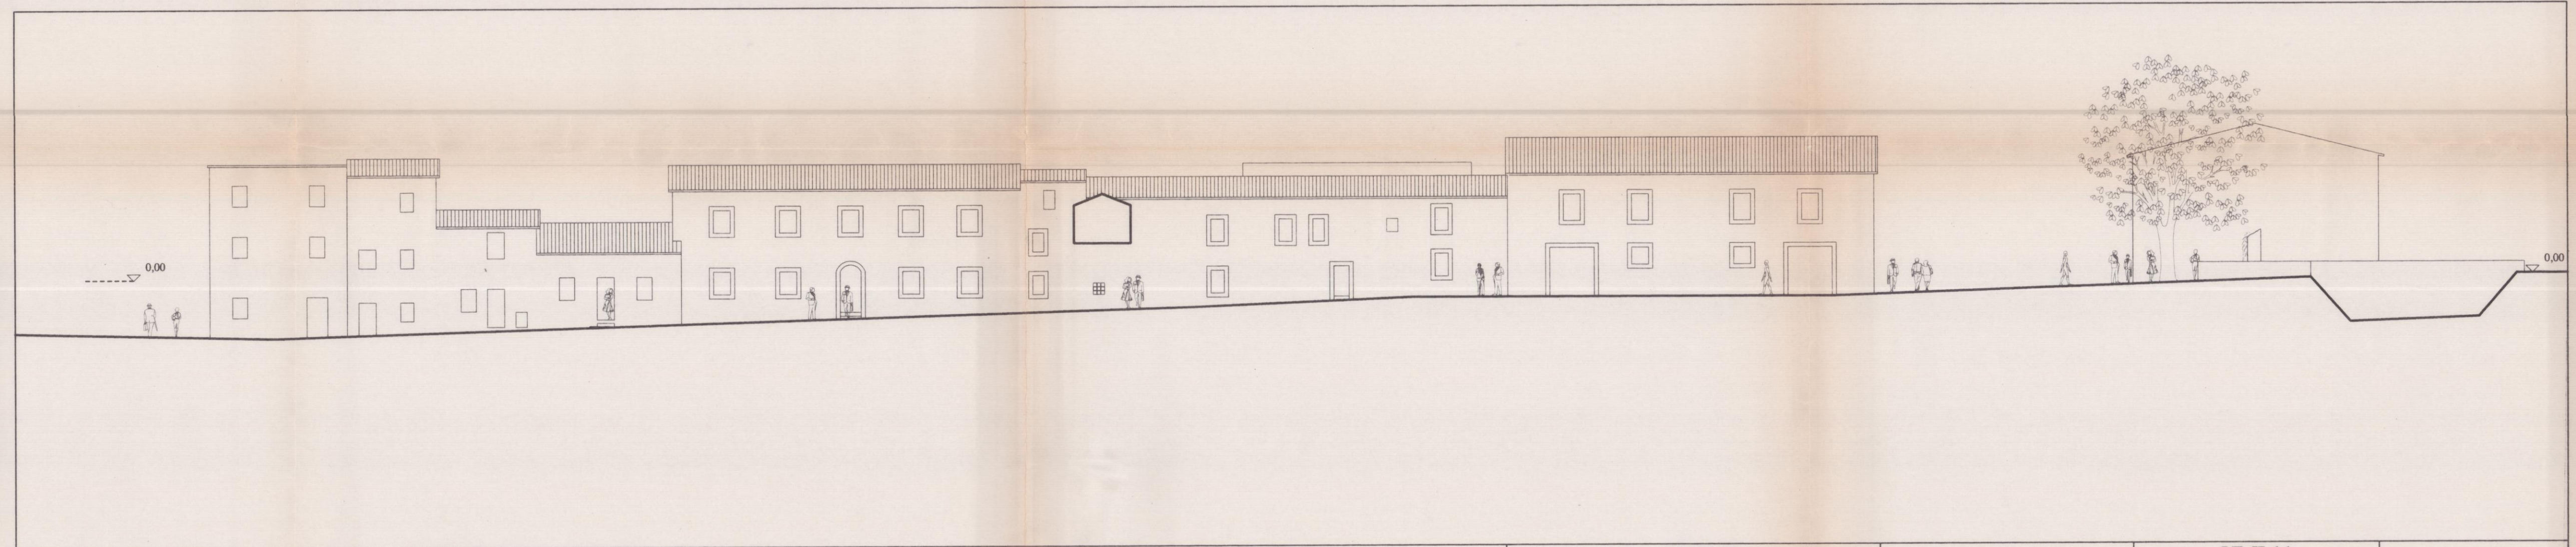

Profilo 2-2

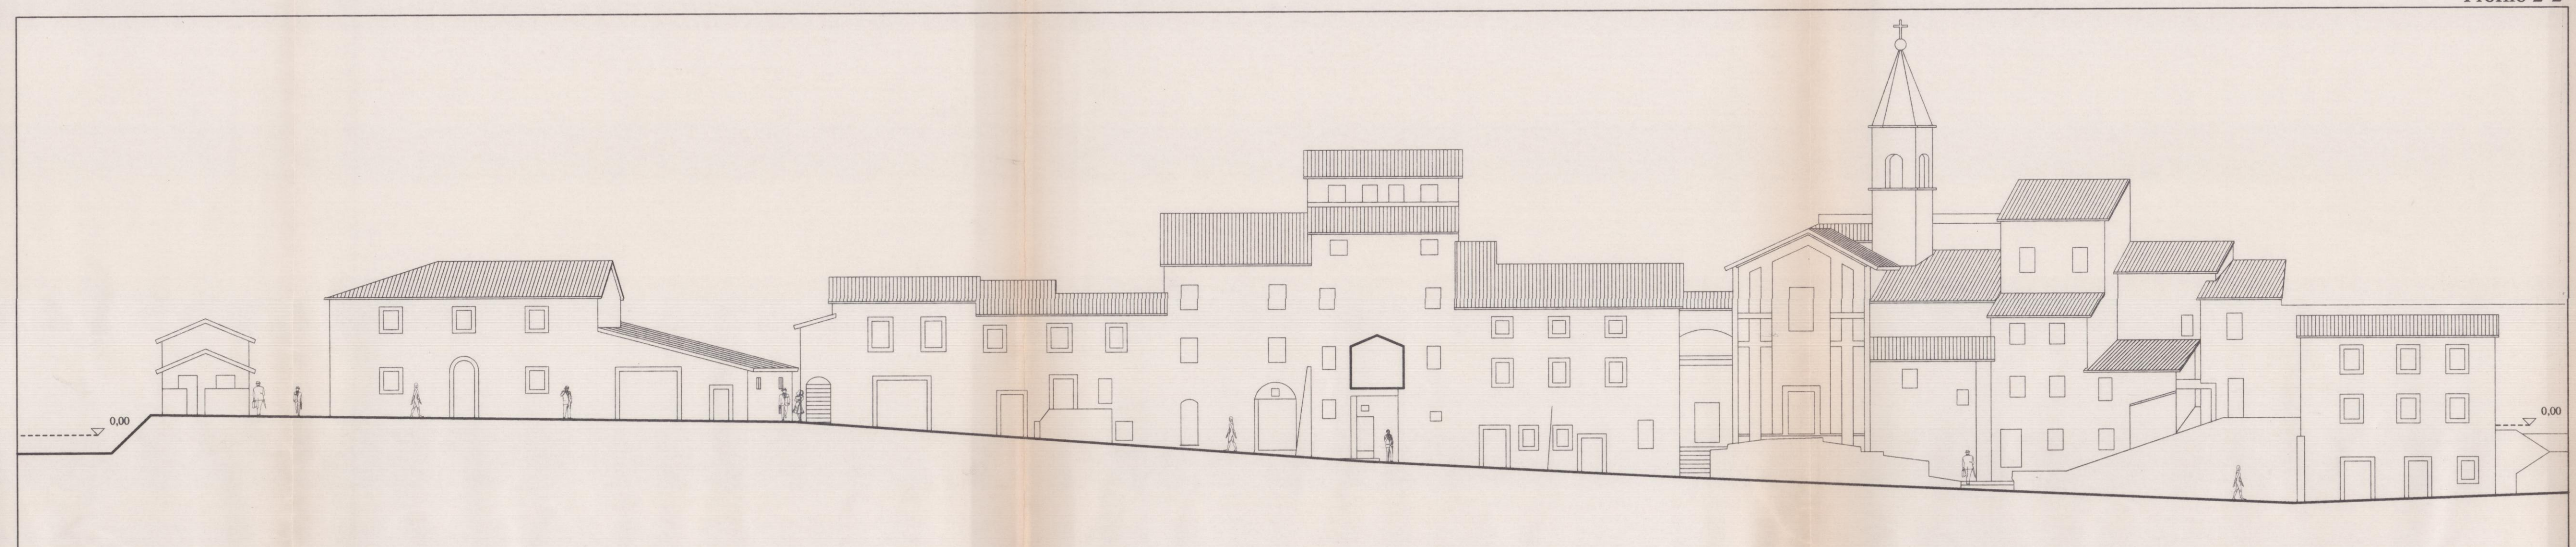

Profilo 3-3

COMUNE di FOLIGNO
centro frazionale
di
LEGGIANA
PROGRAMMA di RECUPERO
ai sensi della legge 61/98

e
PIANO PARTICOLAREGGIATO di RECUPERO

Progettista **PAOLO LUCCIONI** Architetto
collaboratori Emilio CECCUCCI Geometra
Enrico MUZI Geometra
consulenti Filippo GUIDOBALDI Geologo
Luca FERRETTI Ingegnere
Antonella MANNI Storica

