

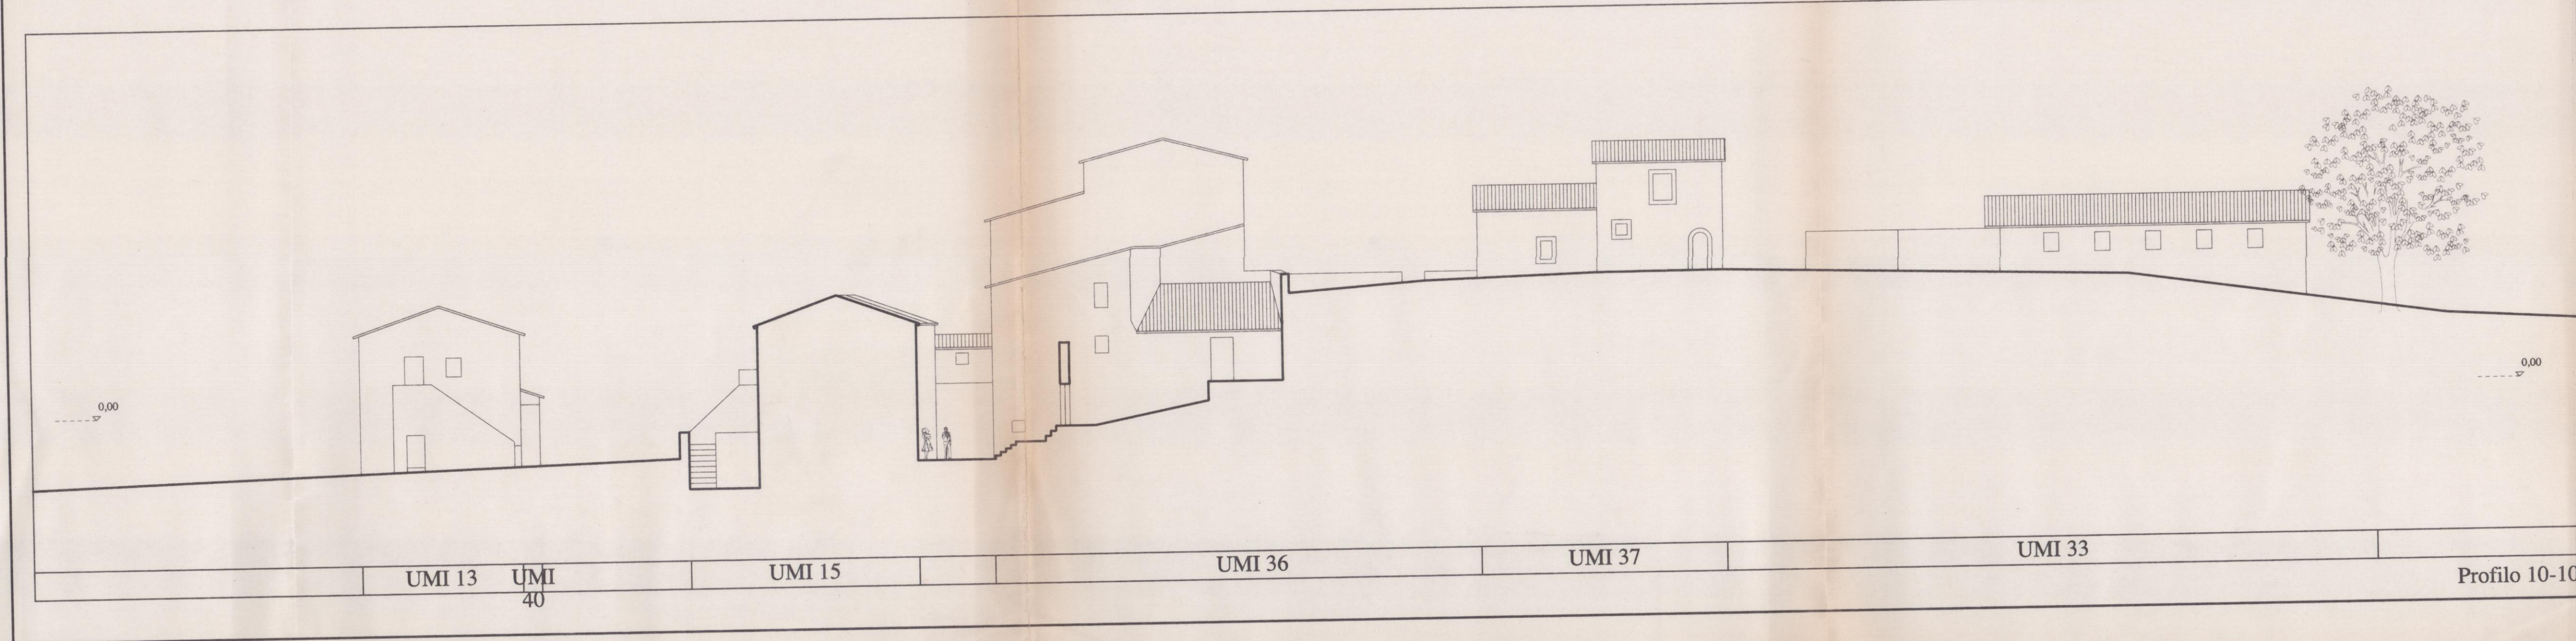
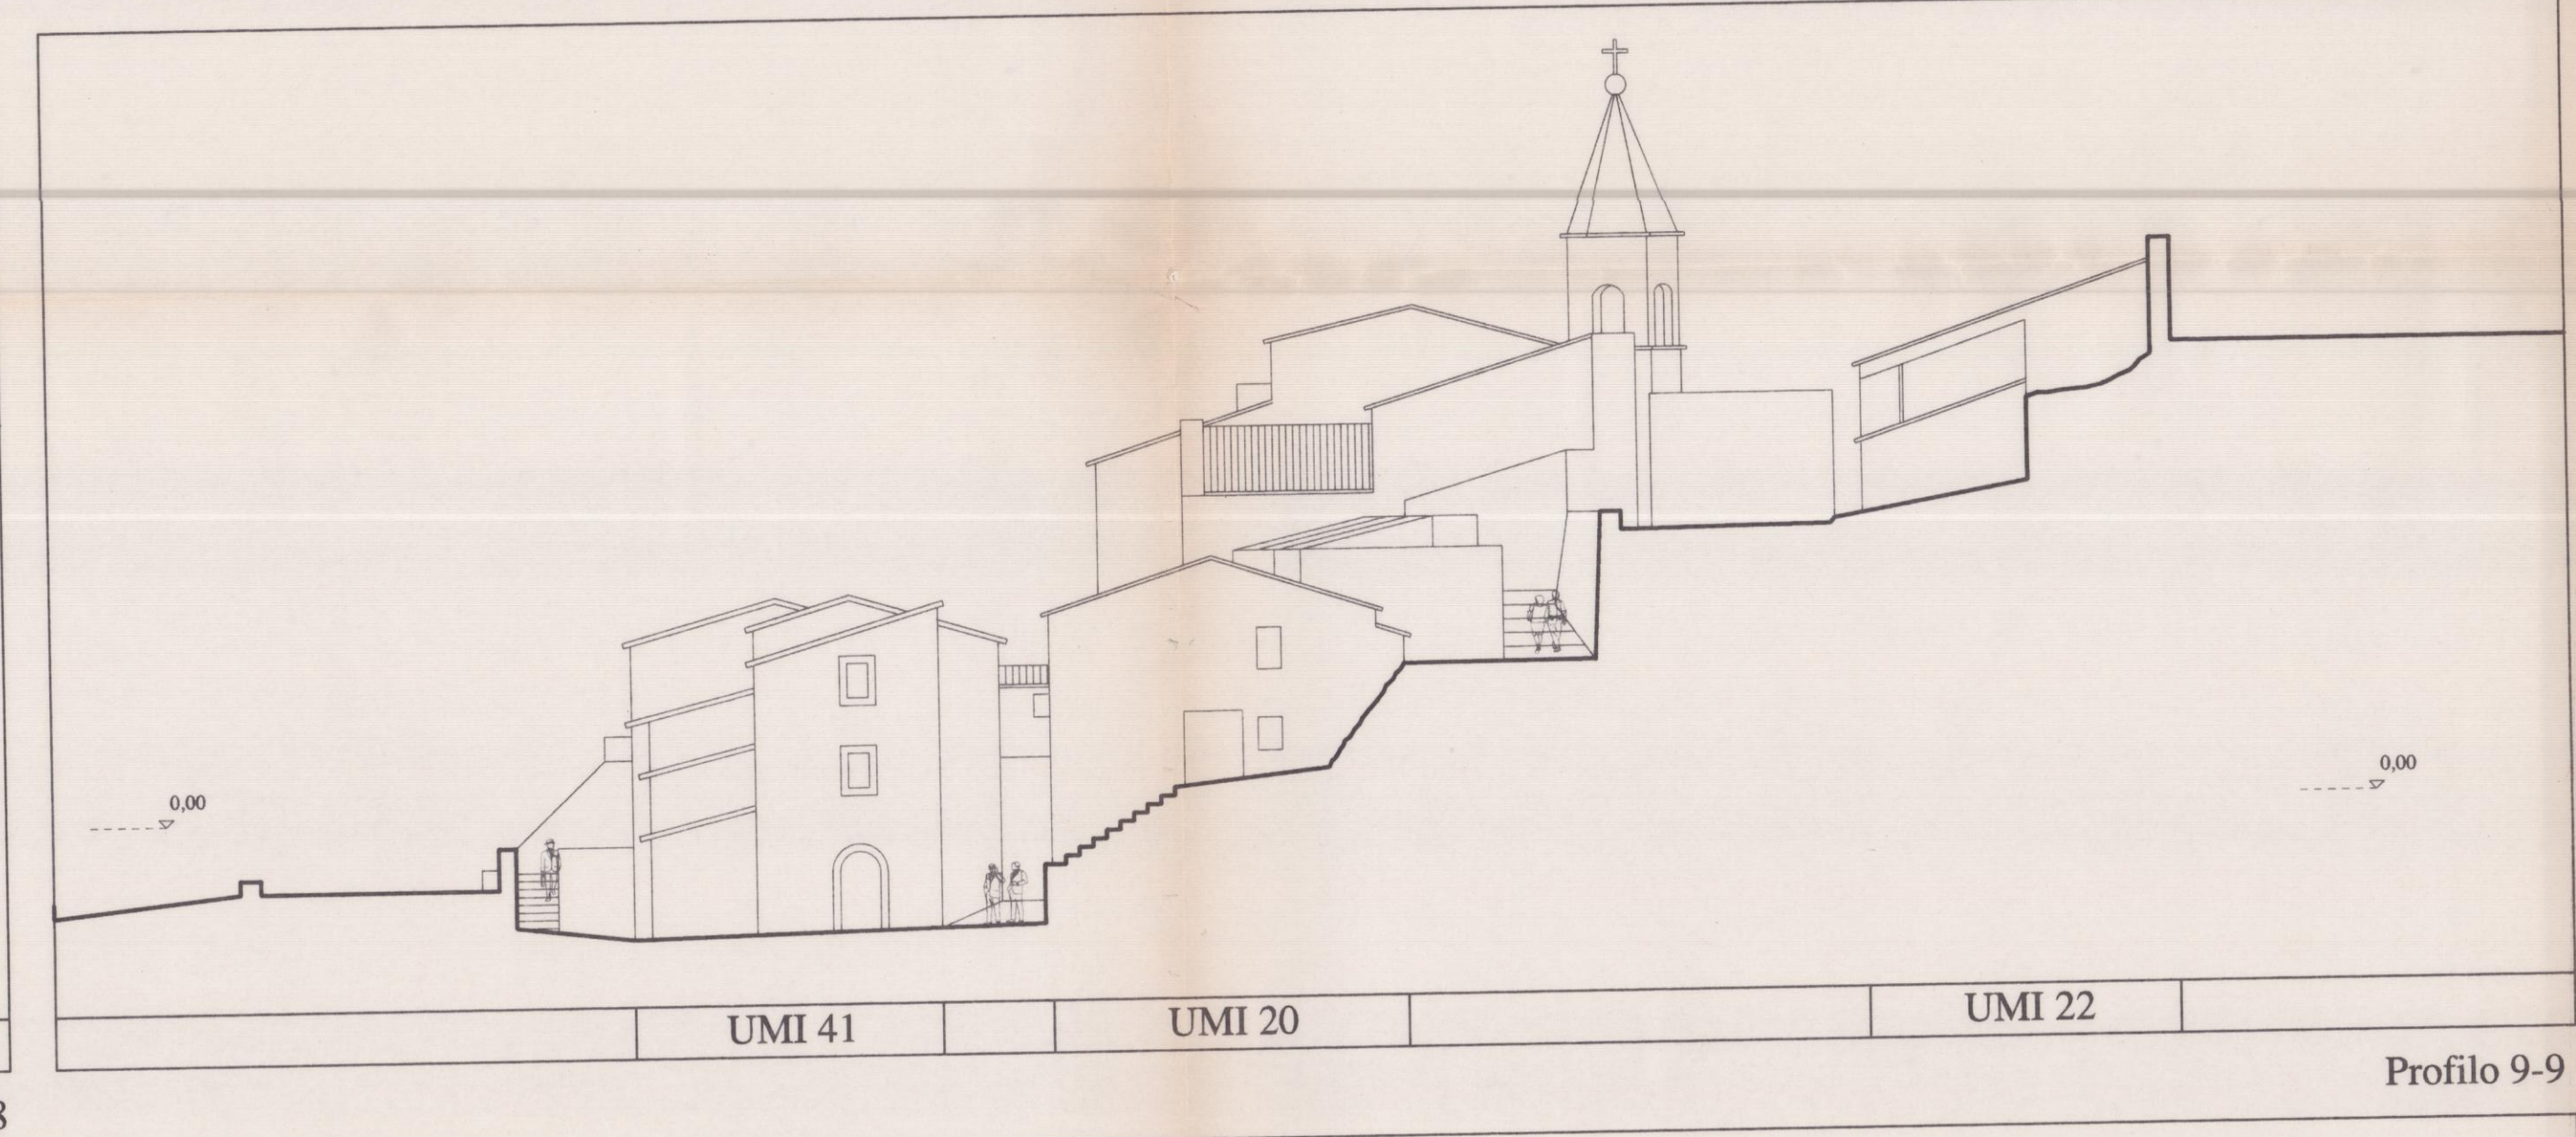


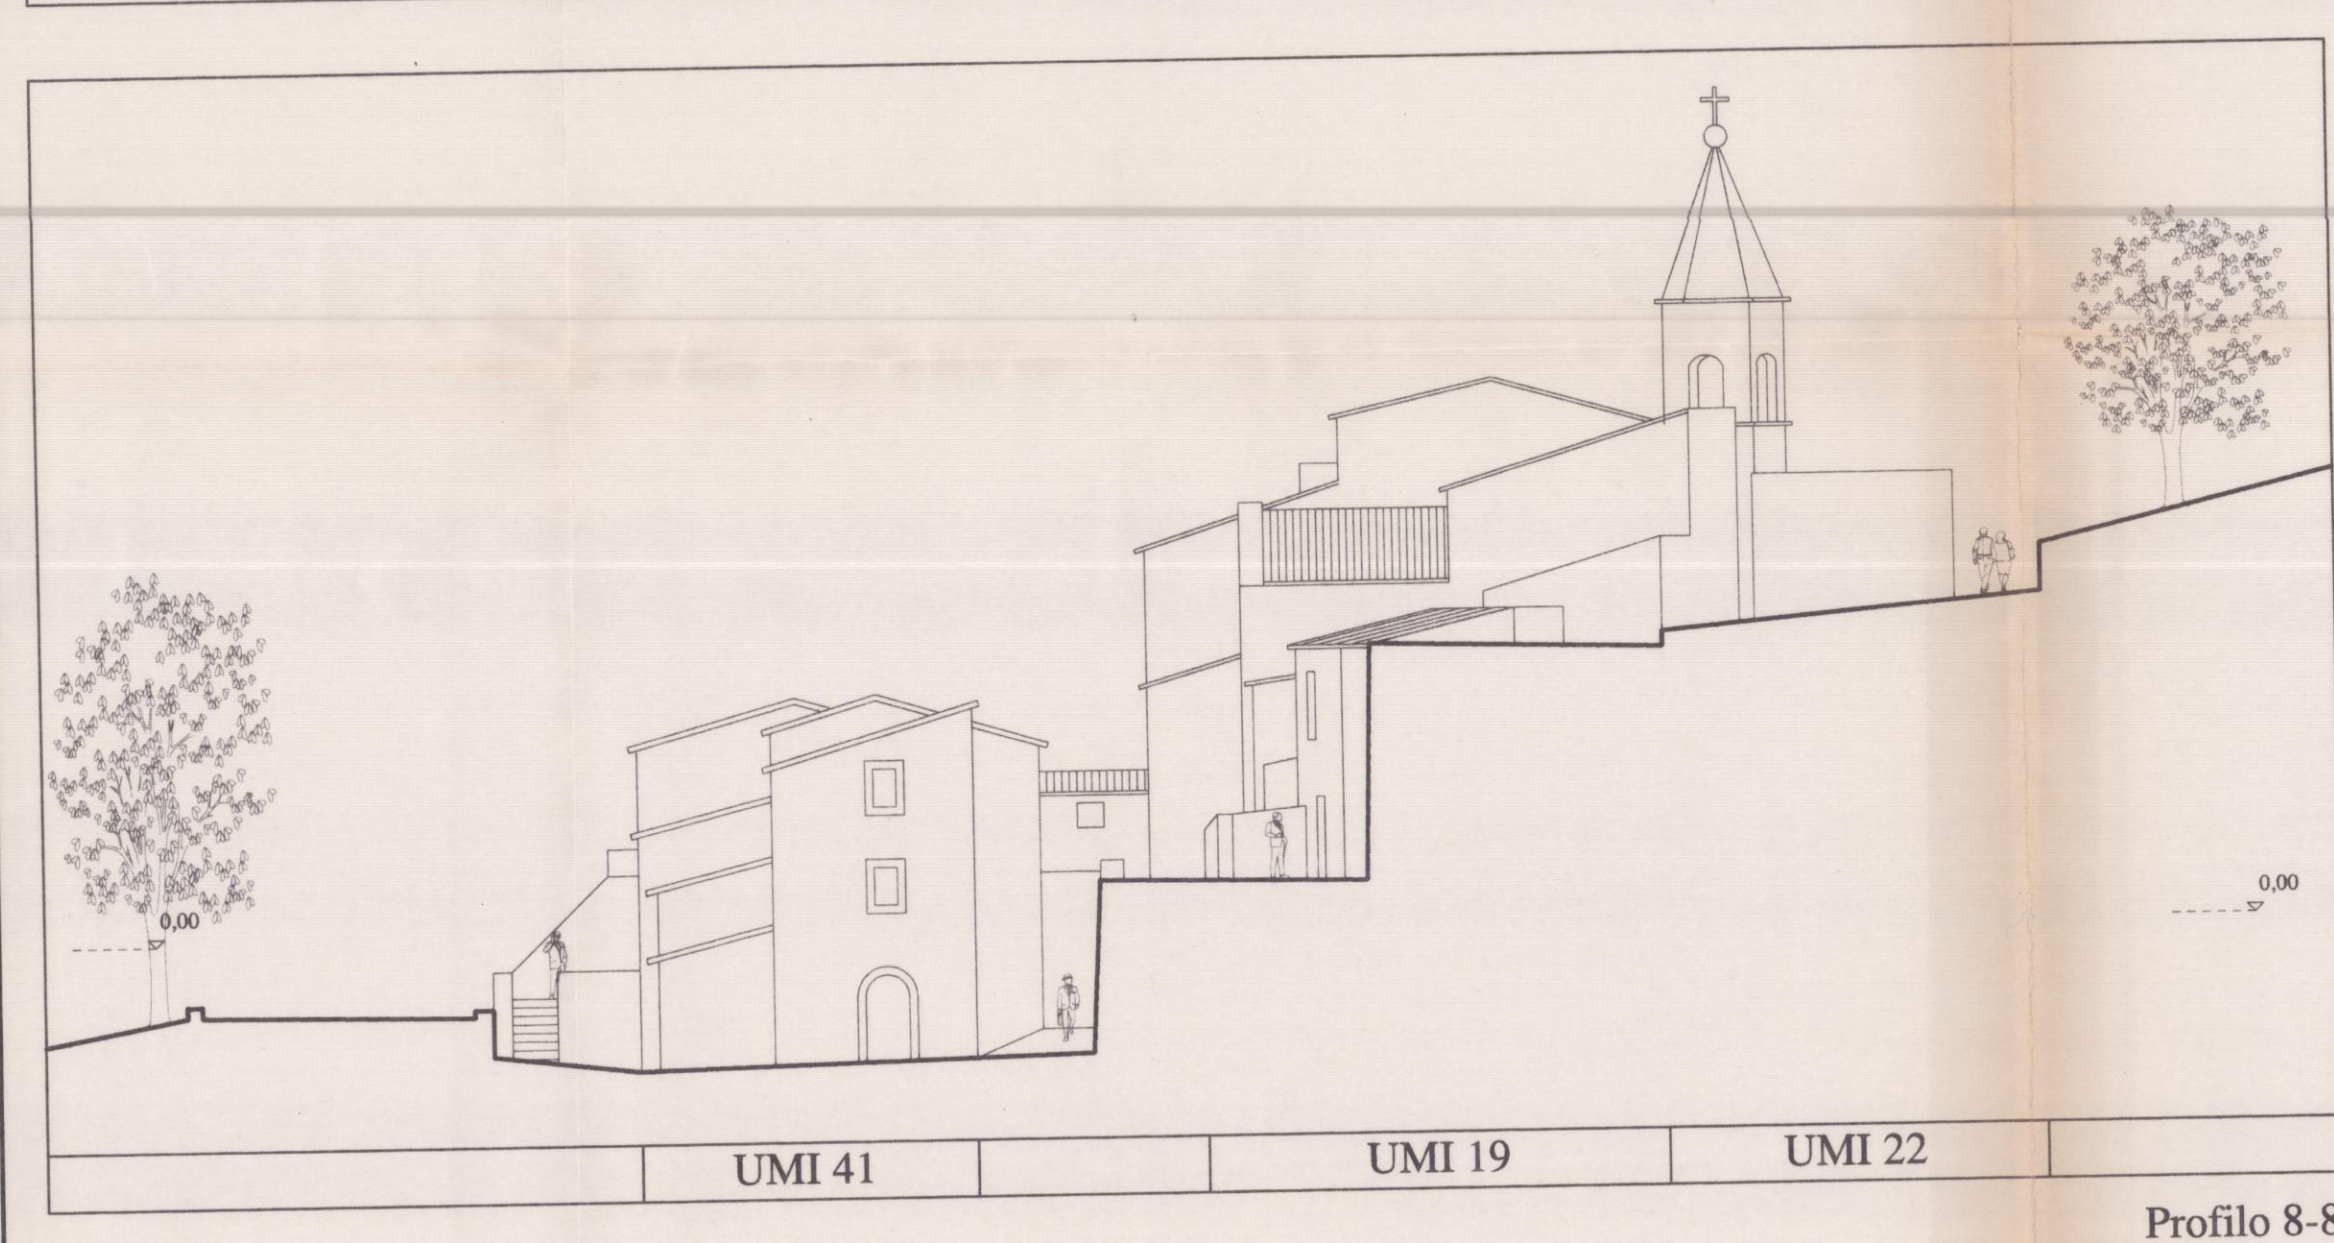

di
LEGGIANA
PROGRAMMA di RECUPERO
 ai sensi della legge 61/98

e
PIANO PARTICOLAREGGIATO di RECUPERO

Progettista **PAOLO LUCCIONI** Architetto
 collaboratori **Emilio CECCUCCI** Geometra
Enrico MUZI Geometra
 consulenti **Filippo GUIDOBALDI** Geologo
Luca FERRETTI Ingegnere
Antonella MANNI Storica

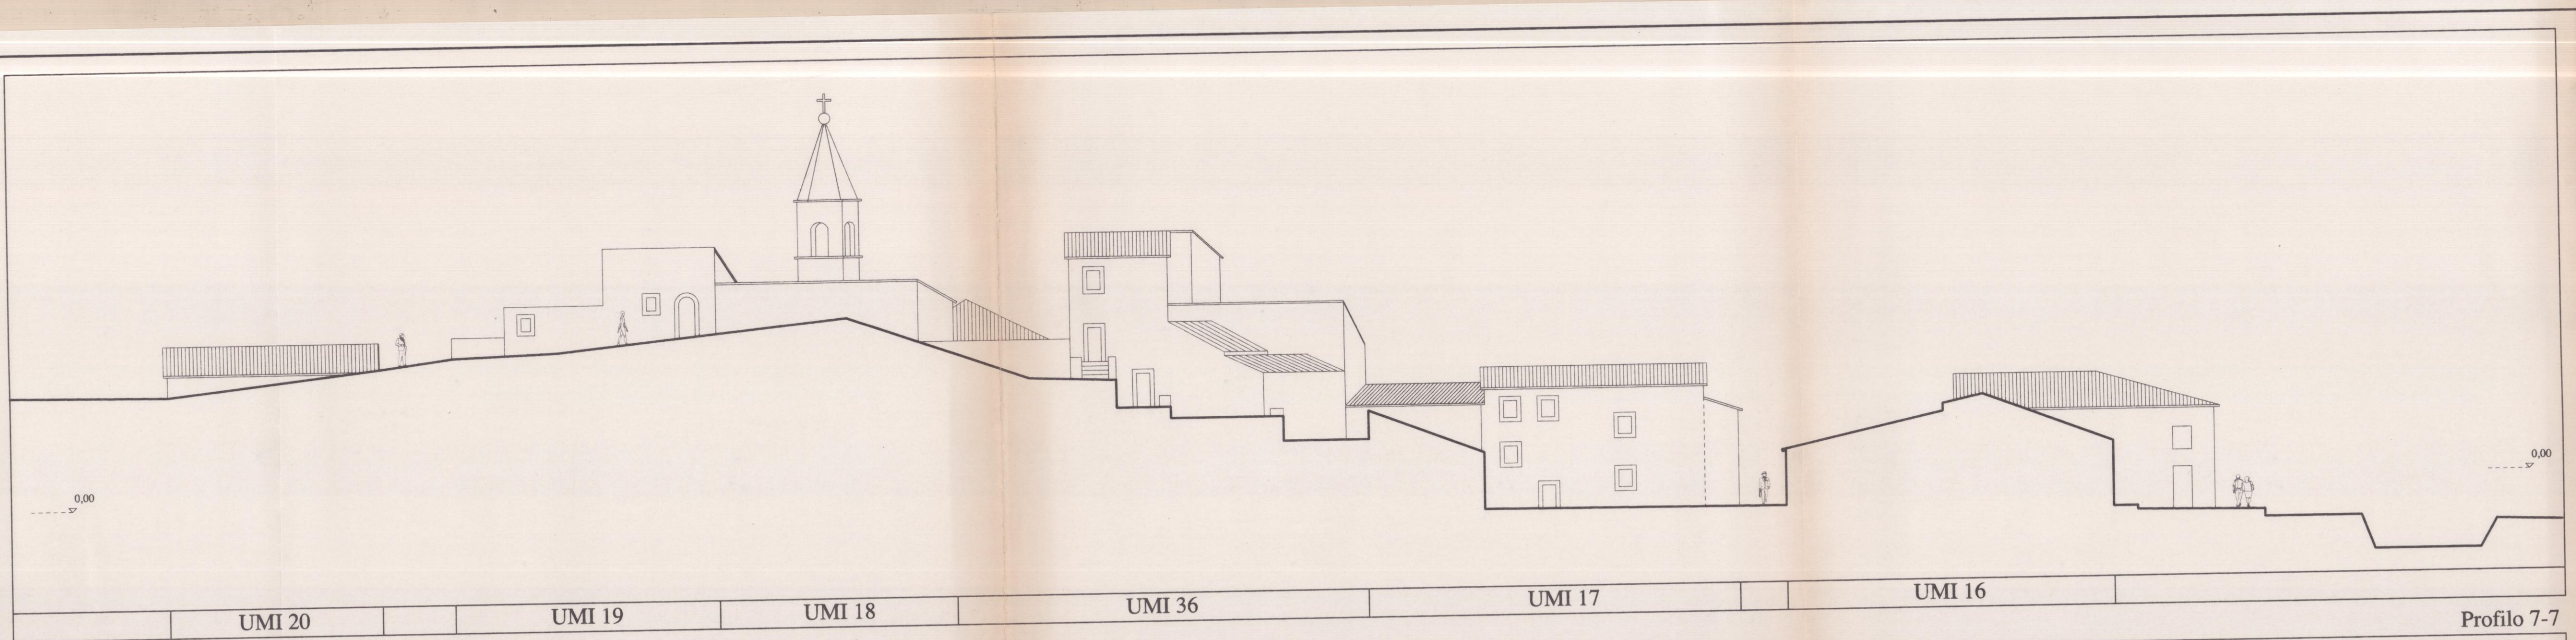