


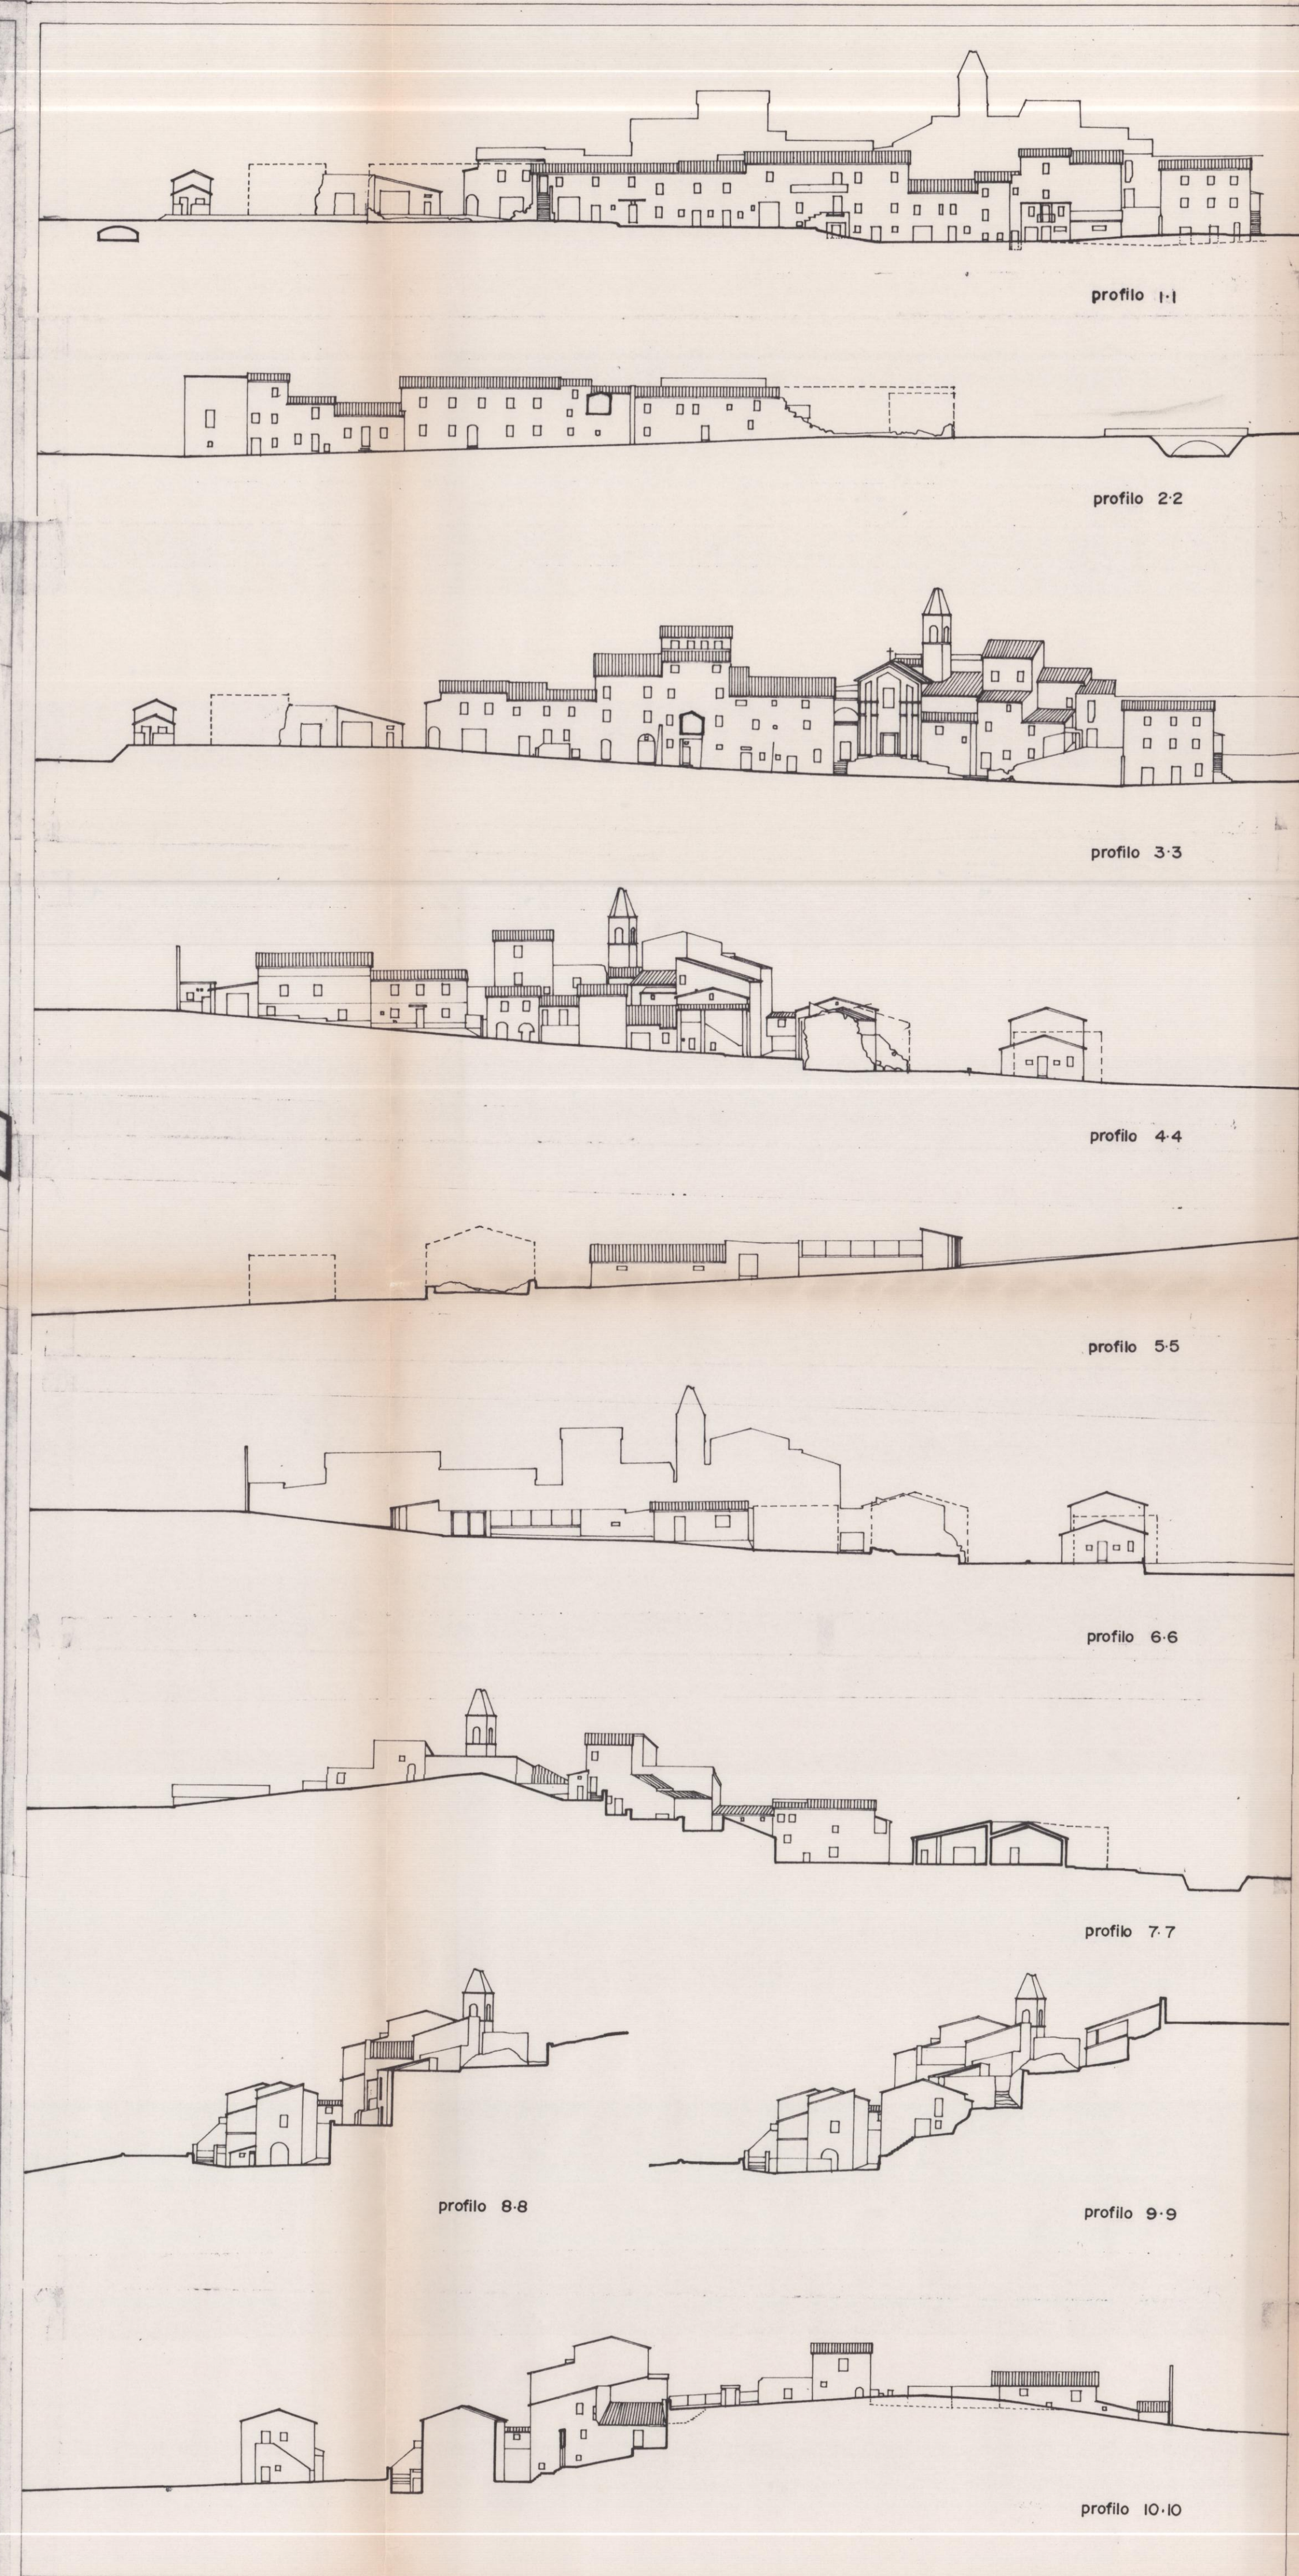

COMUNE di FOLIGNO
centro frazionale
di
LEGGIANA
PROGRAMMA di RECUPERO
ai sensi della legge 61/98

ambito del
PIANO PARTICOLAREGGIATO di RECUPERO

Progettista **PAOLO LUCCIONI** Architetto
collaboratori **Emilio CECCUCCI** Geometra
Enrico MUZI Geometra
consulenti **Filippo GUIDOBALDI** Geologo
Luca FERRETTI Ingegnere
Antonella MANNI Storica

09/98
STATO di FATTO
COPERTURE e PROFILI
rif. 3998/098
tavola
2
scala 1:500