


UMI 31

UMI 15

UMI 41

UMI 20

PROFILO 1-1

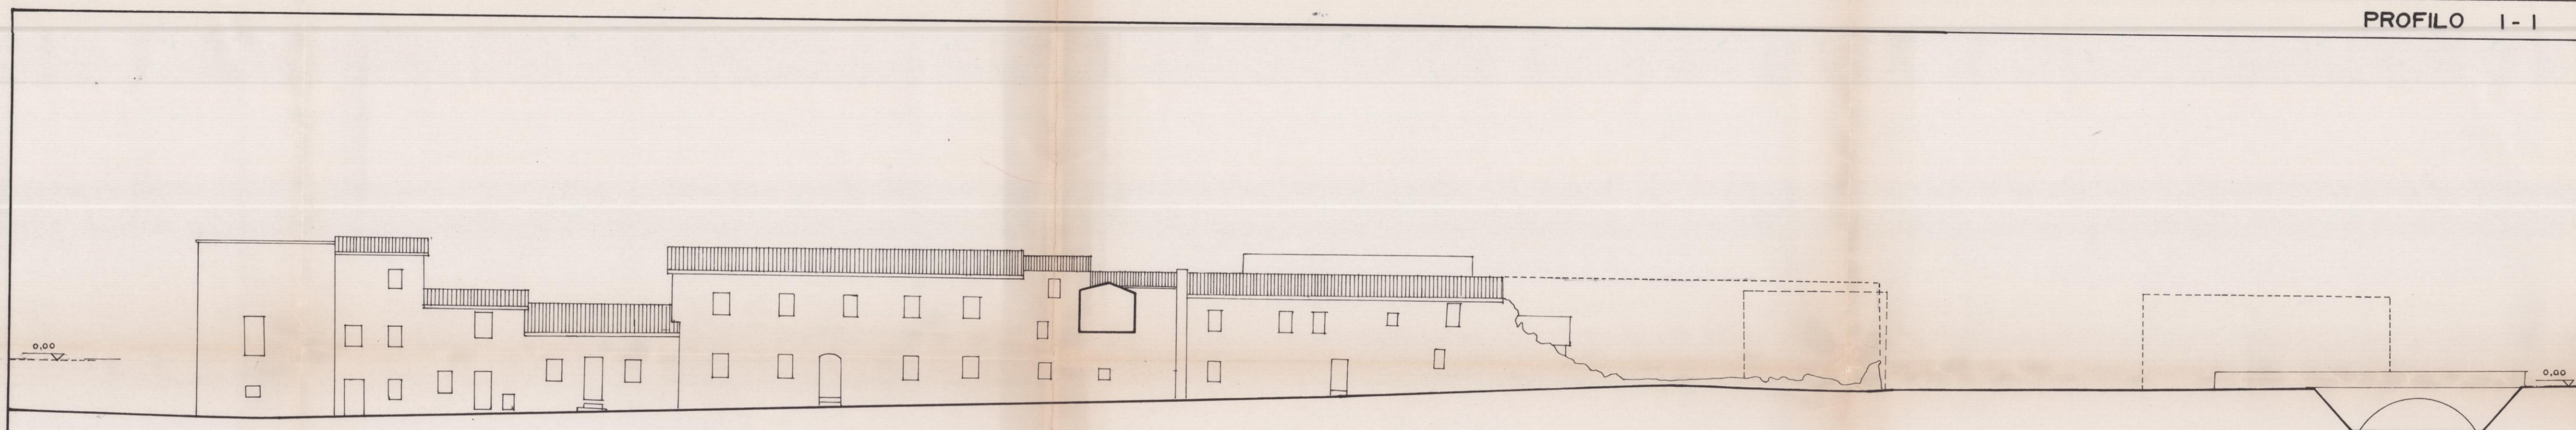


UMI 41

UMI 15

UMI 31

UMI 11

PROFILO 2-2

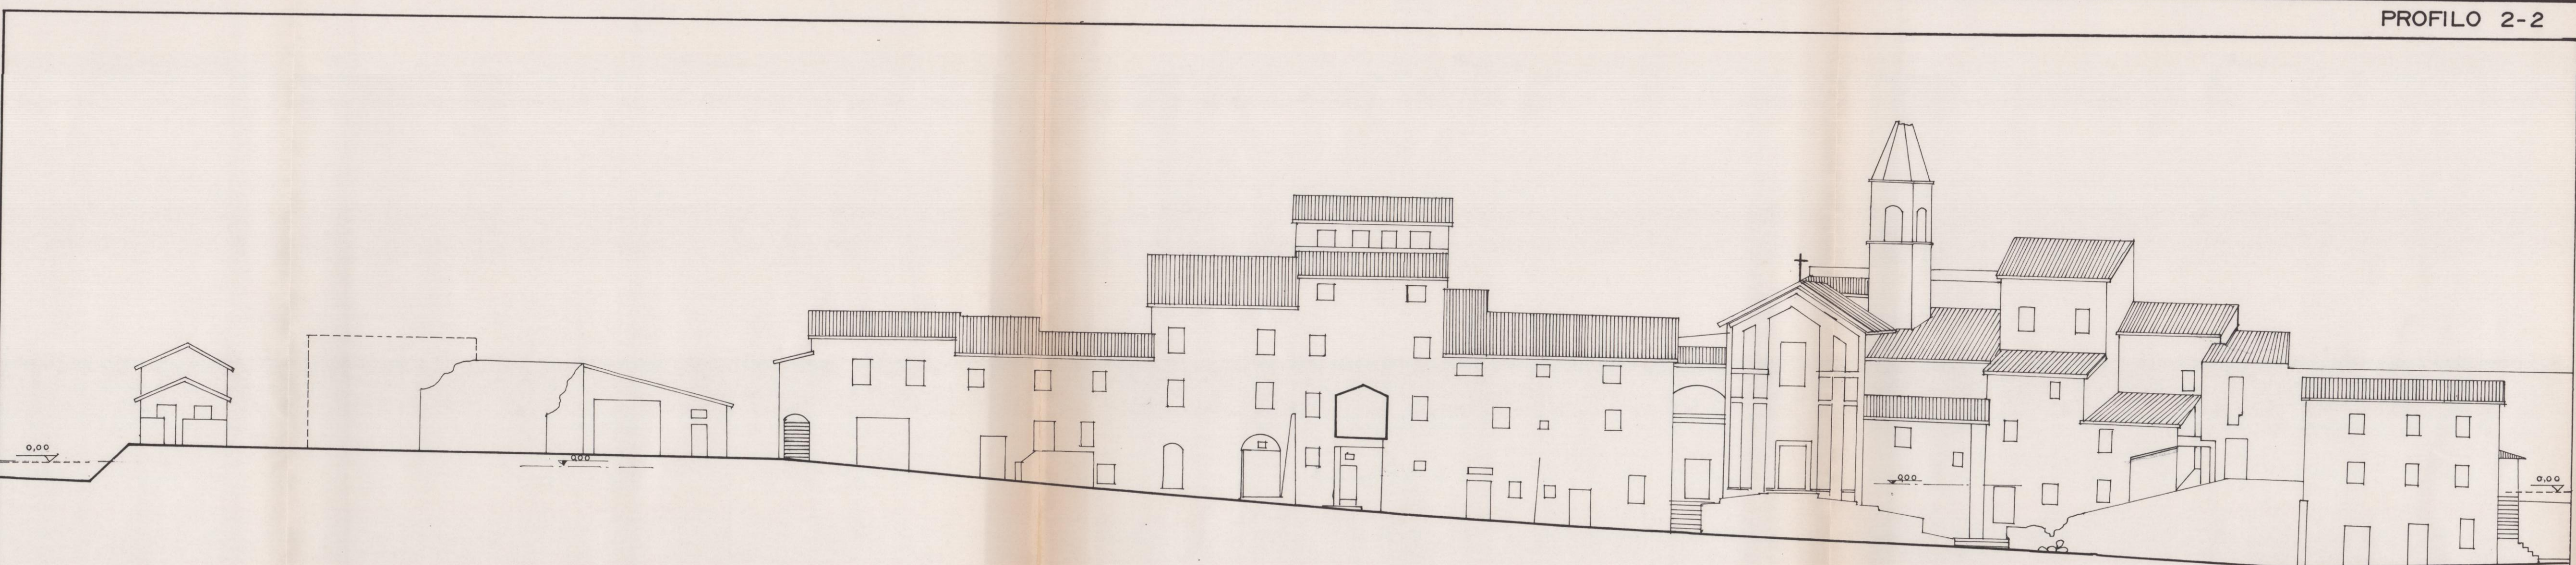

UMI 42

UMI 16

UMI 17


UMI 36

UMI 18

UMI 19

UMI 20

PROFILO 3-3

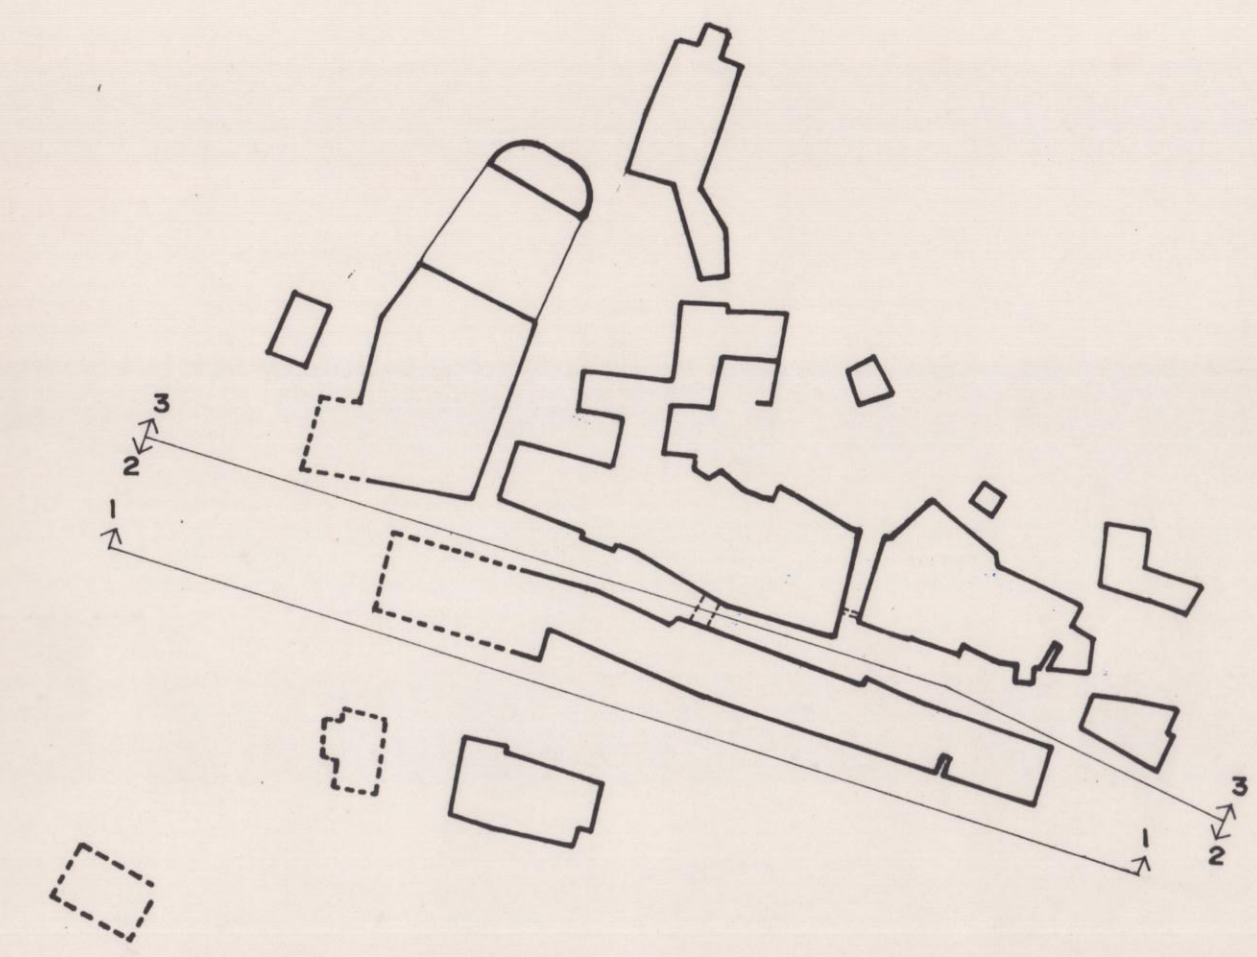

COMUNE di FOLIGNO
centro frazionale
di
LEGGIANA
PROGRAMMA di RECUPERO
ai sensi della legge 61/98

ambito del
PIANO PARTICOLAREGGIATO di RECUPERO

Progettista **PAOLO LUCCIONI** Architetto

collaboratori

Emilio CECCUCCI
Enrico MUZI

Geometra
Geometra

consulenti

Filippo GUIDOBALDI
Luca FERRETTI
Antonella MANNI

Geologo
Ingegnere
Storica



09/98

rit. 3998/0998

STATO di FATTO

PROFILI e SEZIONI 1-1; 2-2; 3-3

scala 1:200

5