
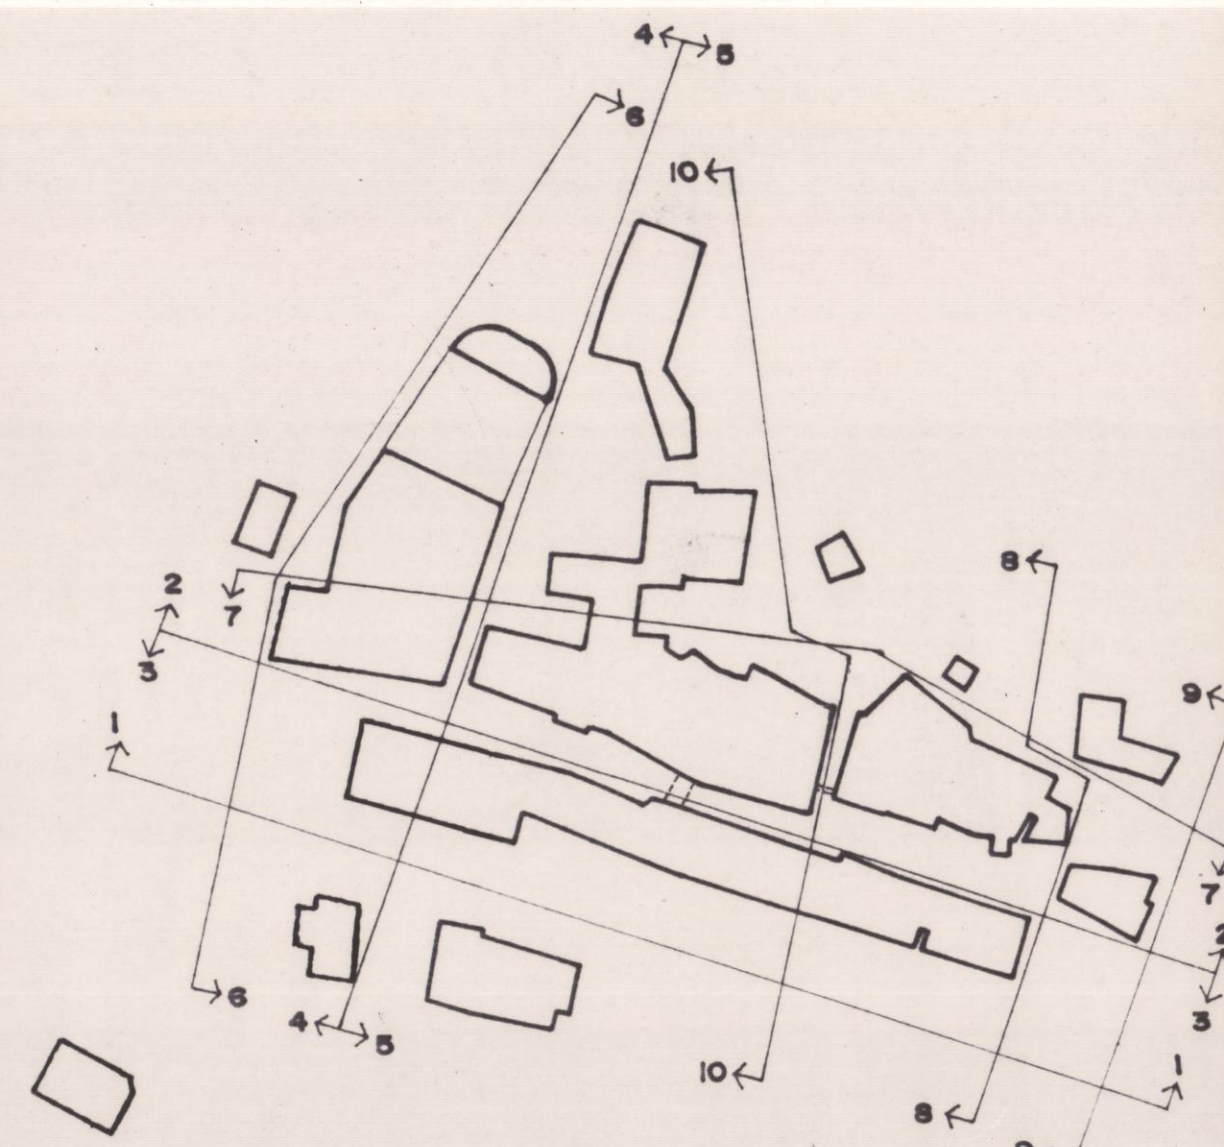


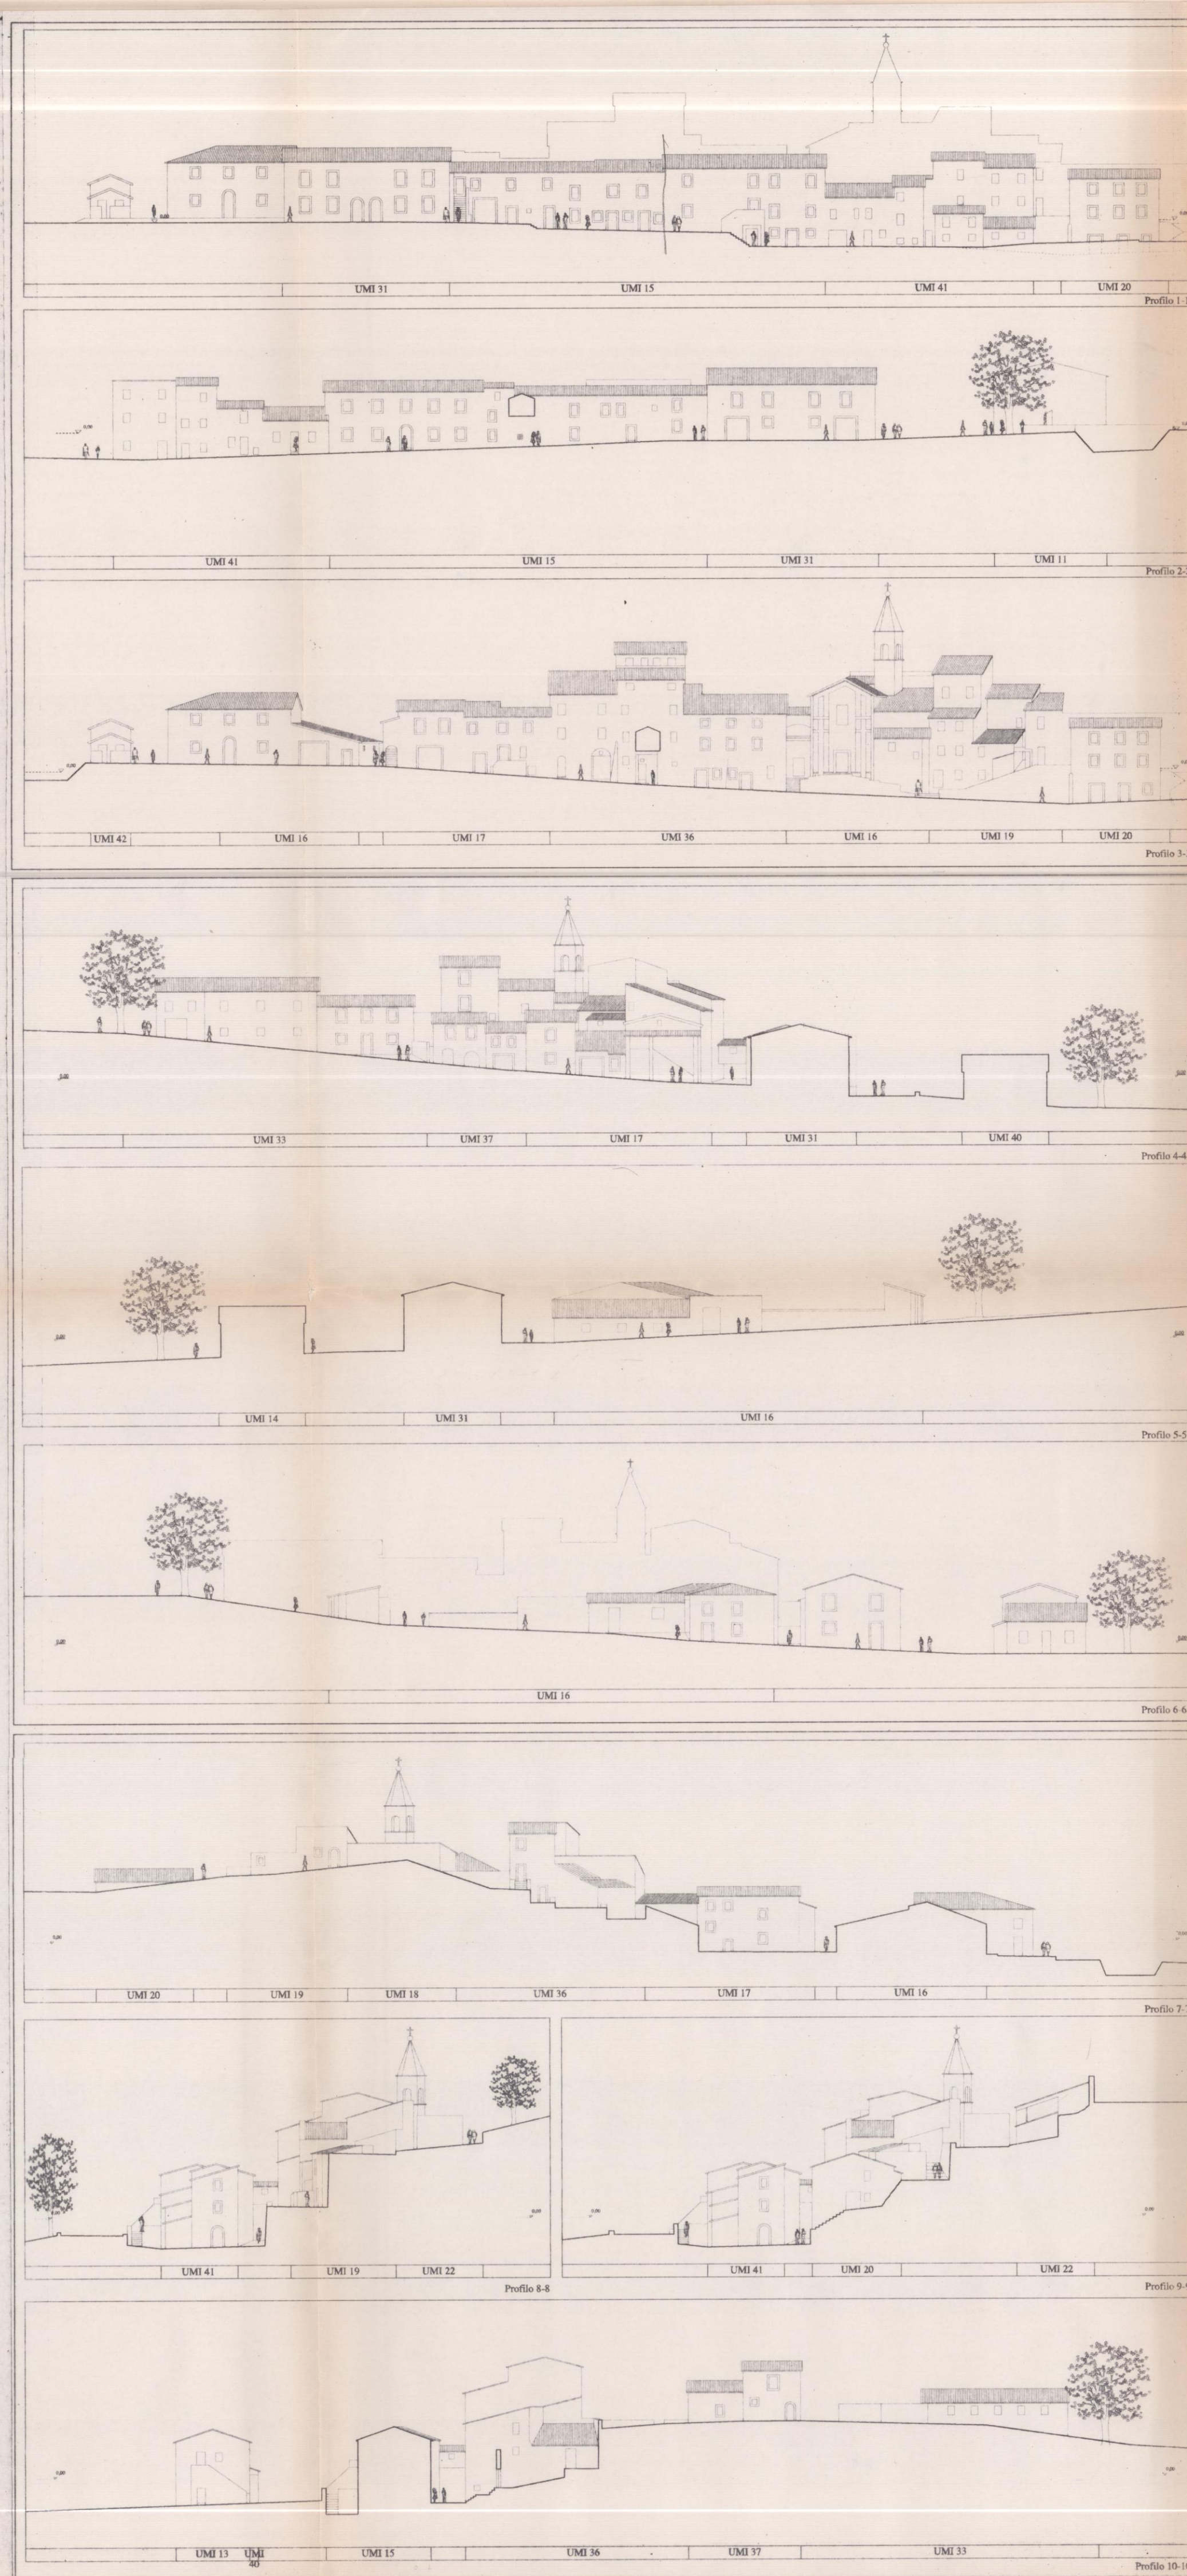

COMUNE di FOLIGNO
centro frazionale
di
LEGGIANA
PROGRAMMA di RECUPERO
ai sensi della legge 61/98

ambito del
PIANO PARTICOLAREGGIATO di RECUPERO

Progettista **PAOLO LUCCIONI** Architetto
collaboratori **Emilio CECCHUCCI** Geometra
Enrico MUZI Geometra
consulenti **Filippo GUIDOBALDI** Geologo
Luca FERRETTI Ingegnere
Antonella MANNI Storica

09/98

STATO di PROGETTO
COPERTURE e PROFILI

scala 1:500

tavola

8

