

APRILE 2004

ELABORATO N. **4**
Rappresentazione in scala 1:200

CONSULENTE:
Arch. Marco Storelli
Geom. Angelo Concachia, Geom. Gaetano Medorini
Geom. Andrea Brucolo, P.L. Pier Giorgio Metelli
IL DIRIGENTE DEL SETTORE URBANISTICA: **ARCH. L. PIERMARINI**


PERIMETRAZIONE N° **50**

VARIANTE n° 2
PIANO ATTUATIVO
FRAZIONE PISENTI

COMUNE DI FOLIGNO
PIANO ATTUATIVO L.31/97
ESAME OSSERVAZIONI - CONTRADDIZIONI - APPROVAZIONE
ELABORATO MODIFICATO



PROGETTO - PLANIMETRIA E SEZIONI DEL TERRENO

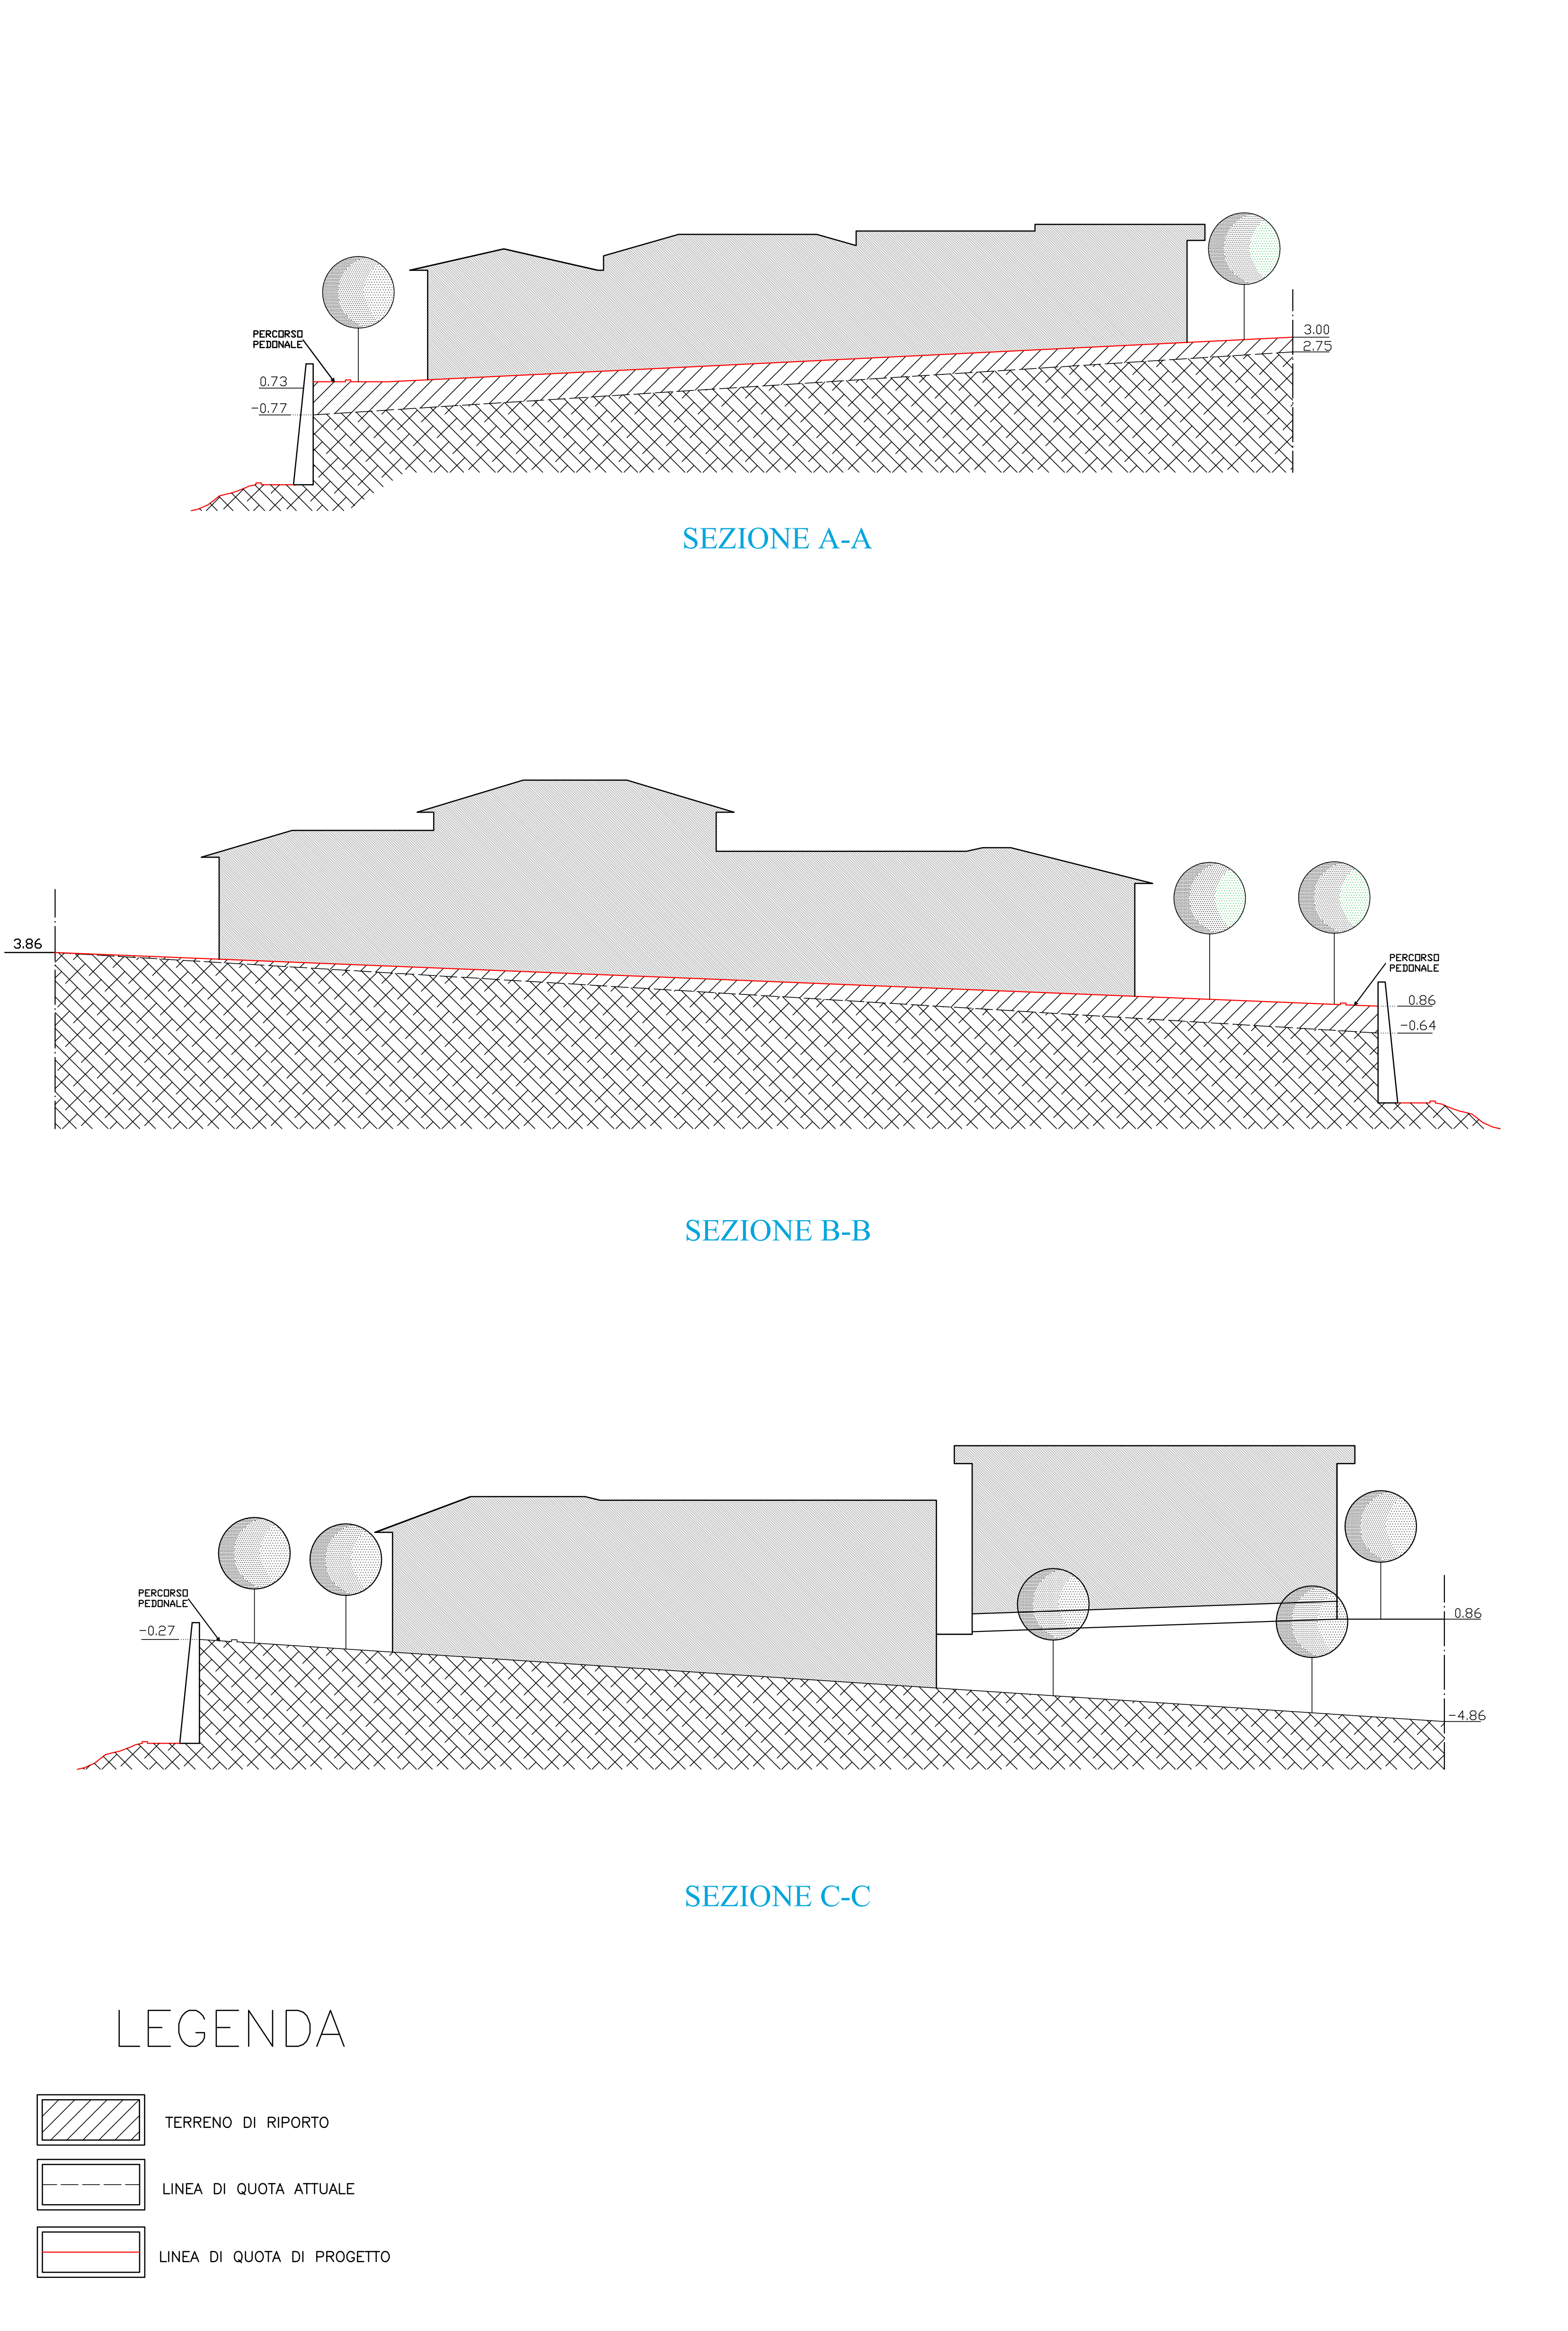

LEGENDA

-  TERRENO DI RIPORTO
-  LINEA DI QUOTA ATTUALE
-  LINEA DI QUOTA DI PROGETTO