



PLANIMETRIA - PROGETTO

VARIANTE AL PIANO DI RECUPERO

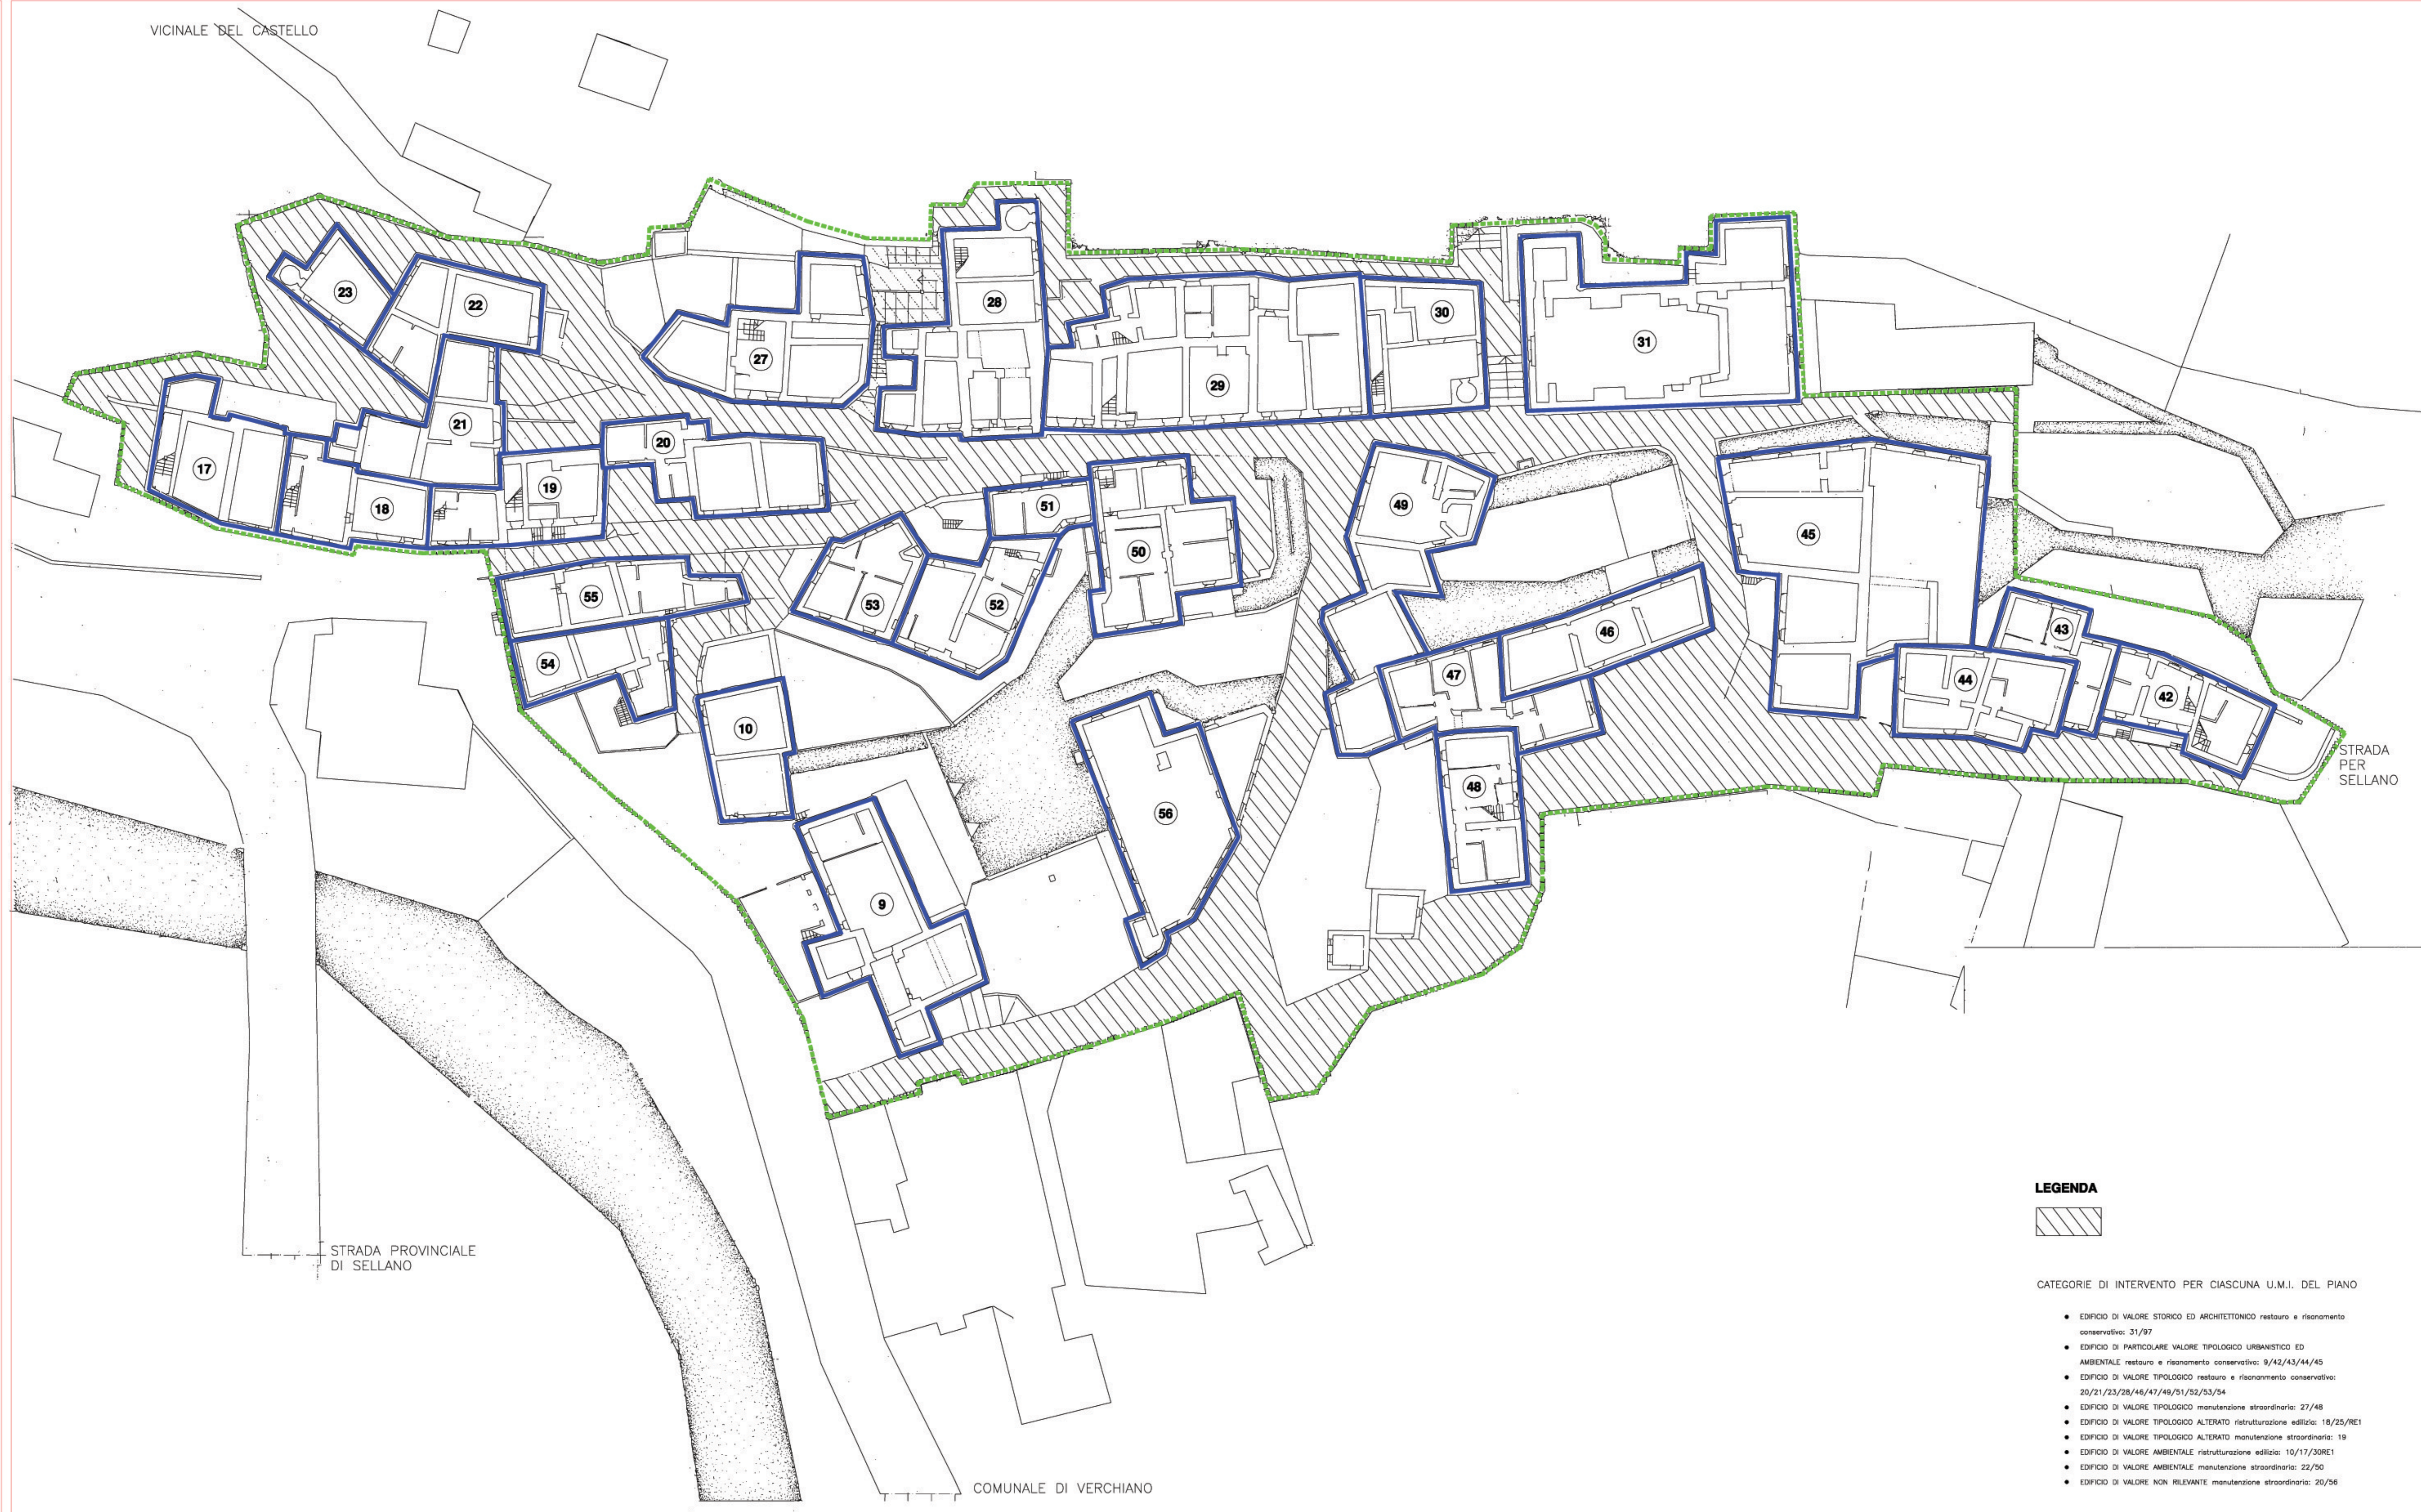

LEGENDA

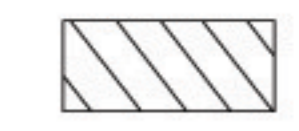

CATEGORIE DI INTERVENTO PER CIASCUNA U.M.I. DEL PIANO

- EDIFICIO DI VALORE STORICO ED ARCHITETTONICO restauro e risanamento conservativo: 31/97
- EDIFICIO DI PARTICOLARE VALORE TIPOLOGICO URBANISTICO ED AMBIENTALE restauro e risanamento conservativo: 9/42/43/44/45
- EDIFICIO DI VALORE TIPOLOGICO restauro e risanamento conservativo: 20/21/23/28/46/47/49/51/52/53/54
- EDIFICIO DI VALORE TIPOLOGICO manutenzione straordinaria: 27/48
- EDIFICIO DI VALORE TIPOLOGICO ALTERATO ristrutturazione edilizia: 18/25/RE1
- EDIFICIO DI VALORE AMBIENTALE ristrutturazione edilizia: 10/17/SORE1
- EDIFICIO DI VALORE AMBIENTALE manutenzione straordinaria: 22/50
- EDIFICIO DI VALORE NON RILEVANTE manutenzione straordinaria: 20/56