
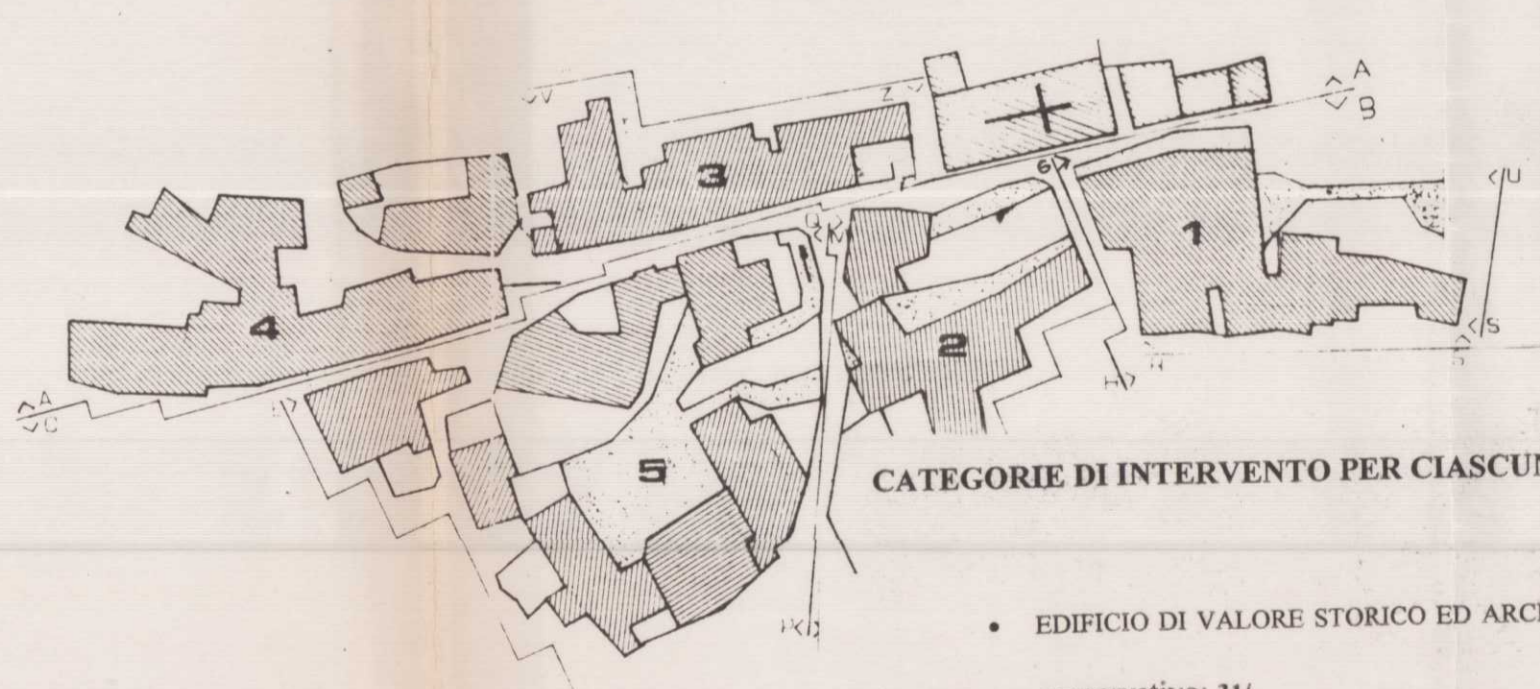


APPROVATO CON DELIBERA C.C. N. 23 del 08.02.1999

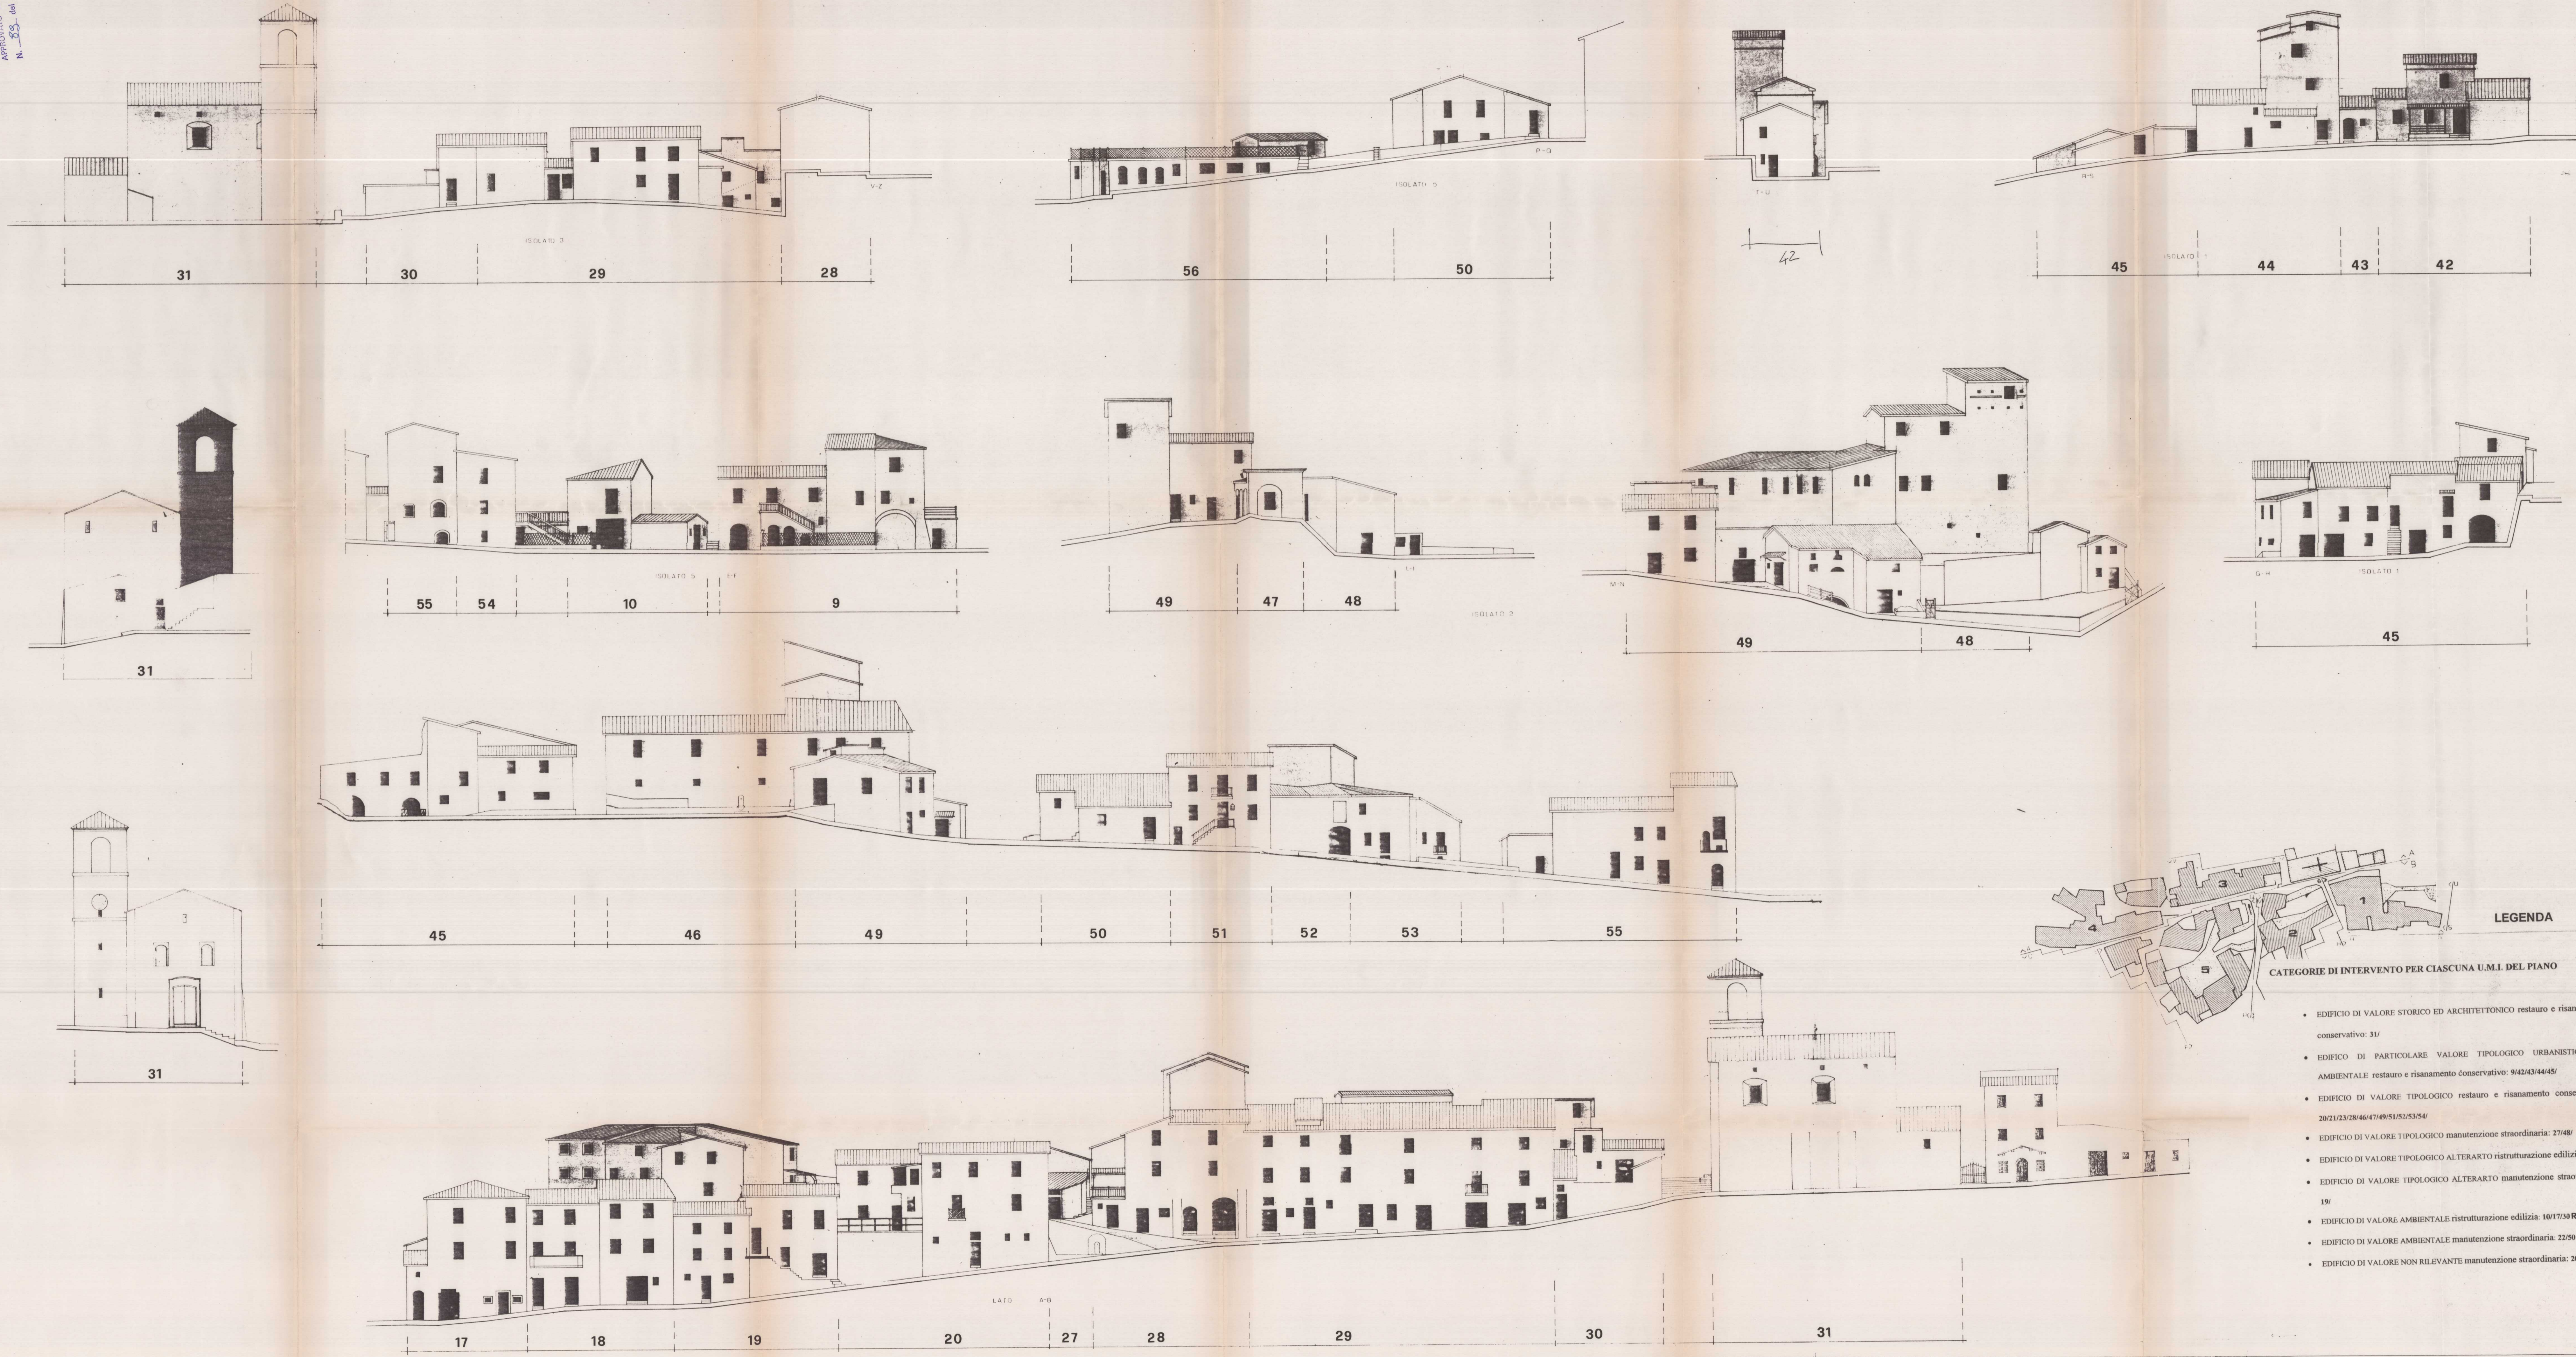

LEGENDA

- CATEGORIE DI INTERVENTO PER CIASCUNA U.M.I. DEL PIANO
- EDIFICIO DI VALORE STORICO ED ARCHITETTONICO restauro e risanamento conservativo: 31/
  - EDIFICIO DI PARTICOLARE VALORE TIPOLOGICO URBANISTICO ED AMBIENTALE restauro e risanamento conservativo: 9/42/43/44/45/
  - EDIFICIO DI VALORE TIPOLOGICO restauro e risanamento conservativo: 20/21/23/28/46/47/49/51/52/53/54/
  - EDIFICIO DI VALORE TIPOLOGICO manutenzione straordinaria: 27/48/
  - EDIFICIO DI VALORE TIPOLOGICO ALTERARTO ristrutturazione edilizia: 18/25/RE1
  - EDIFICIO DI VALORE TIPOLOGICO ALTERARTO manutenzione straordinaria: 19/
  - EDIFICIO DI VALORE AMBIENTALE ristrutturazione edilizia: 10/17/30/RE1
  - EDIFICIO DI VALORE AMBIENTALE manutenzione straordinaria: 22/50
  - EDIFICIO DI VALORE NON RILEVANTE manutenzione straordinaria: 20/56