
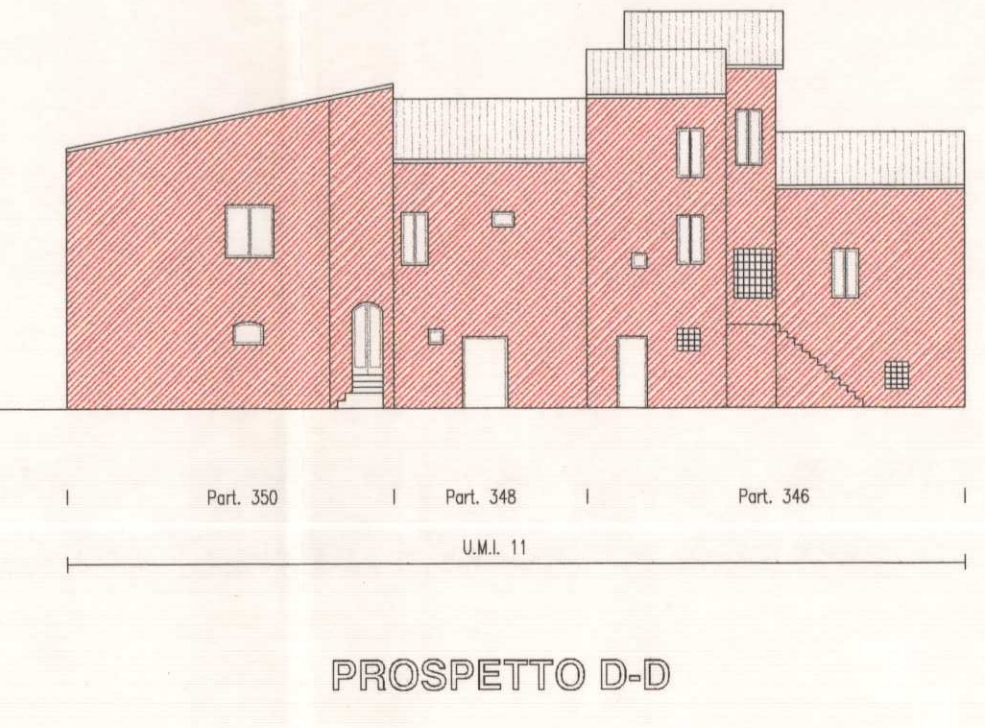
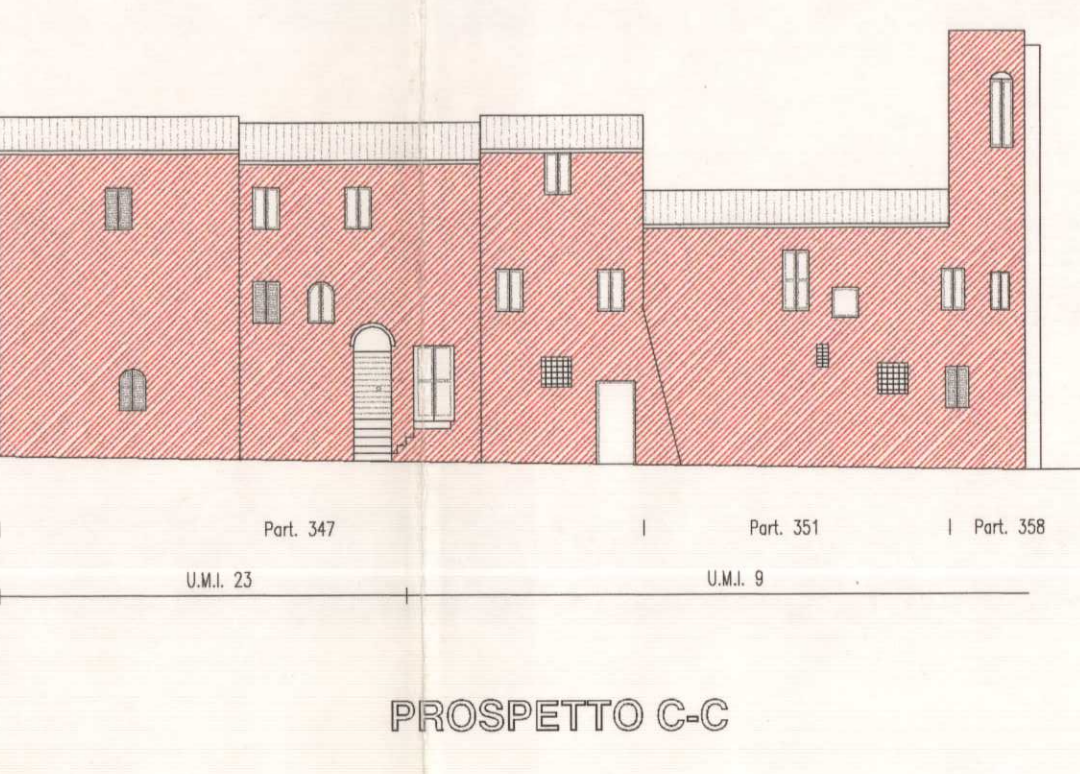
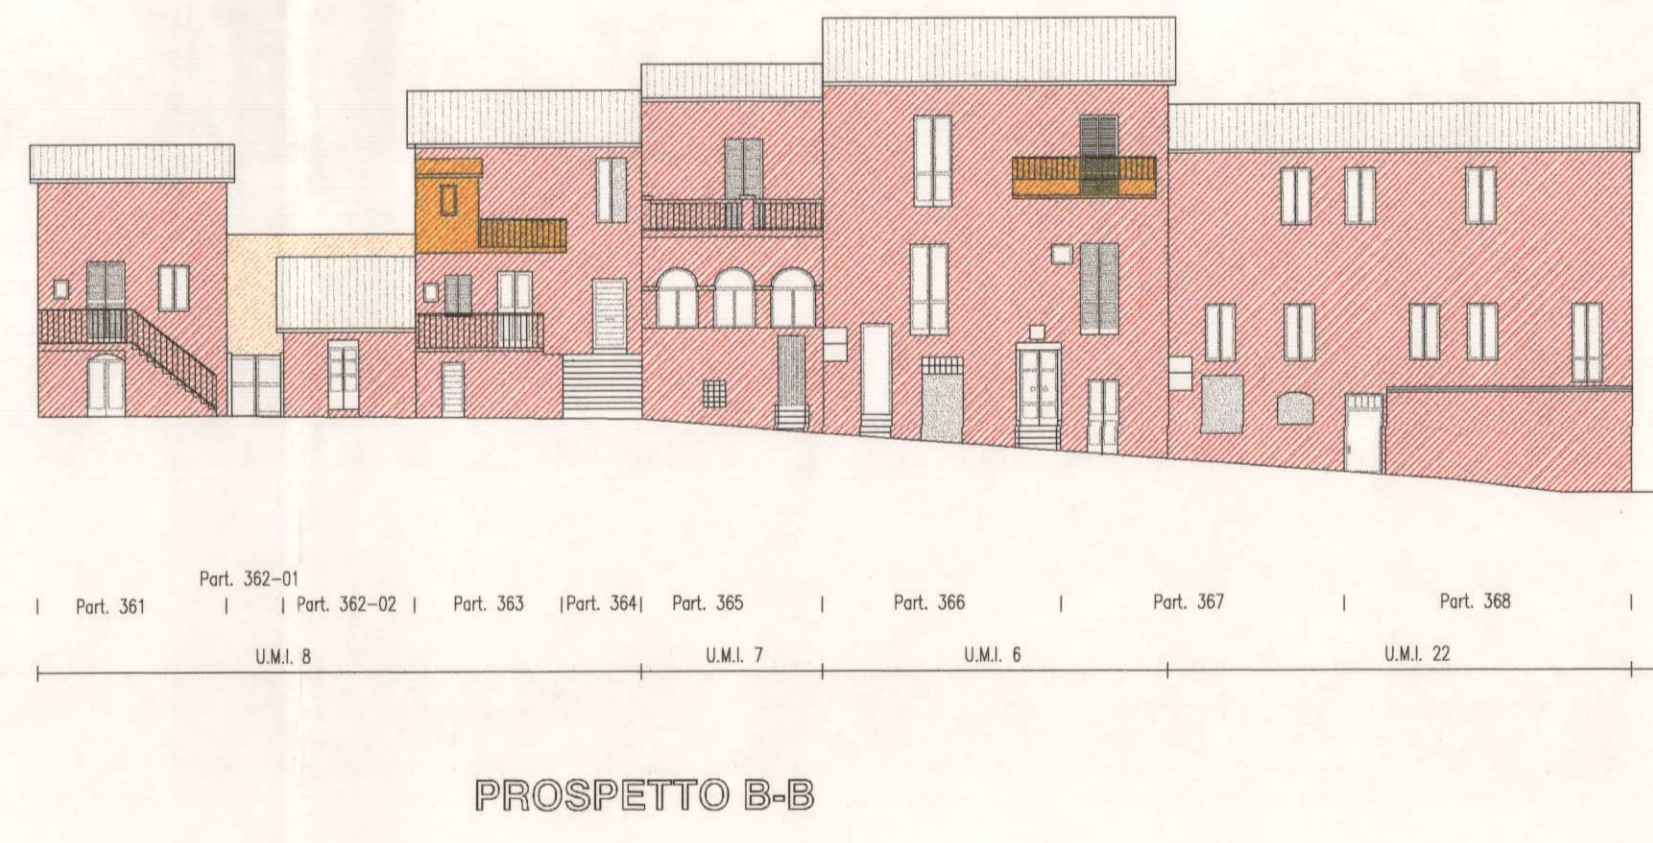
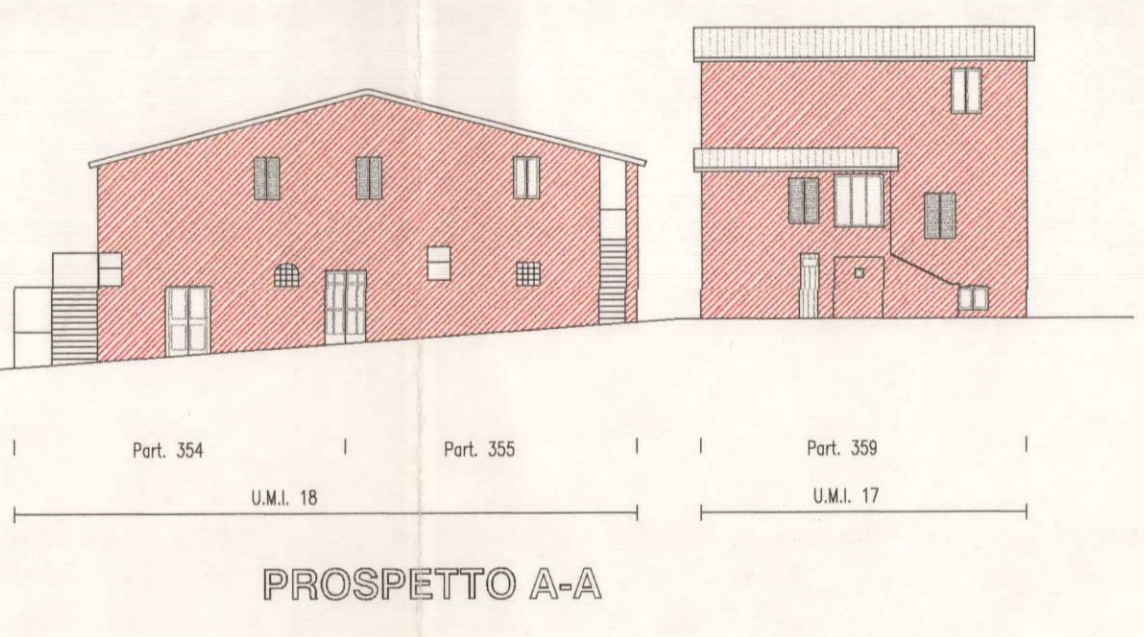
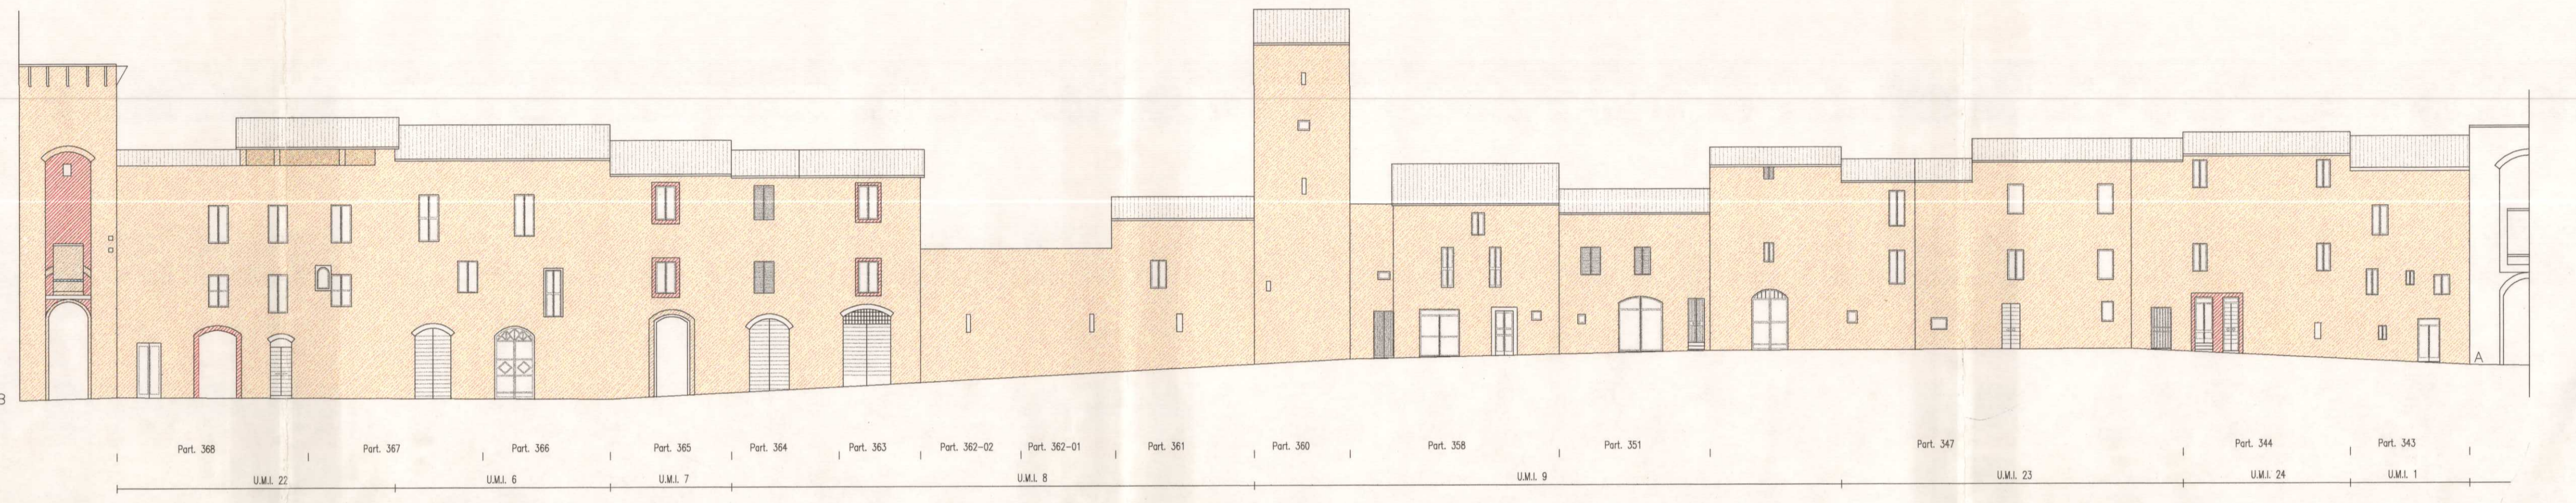


ORDINE DEGLI ARCHITETTI DELLA PROVINCIA DI PERGONA
CITTÀ DI FOLIGNO
APPROVATO CON DELIBERA N° 14 del 08.06.99

PROSPETTO G-G

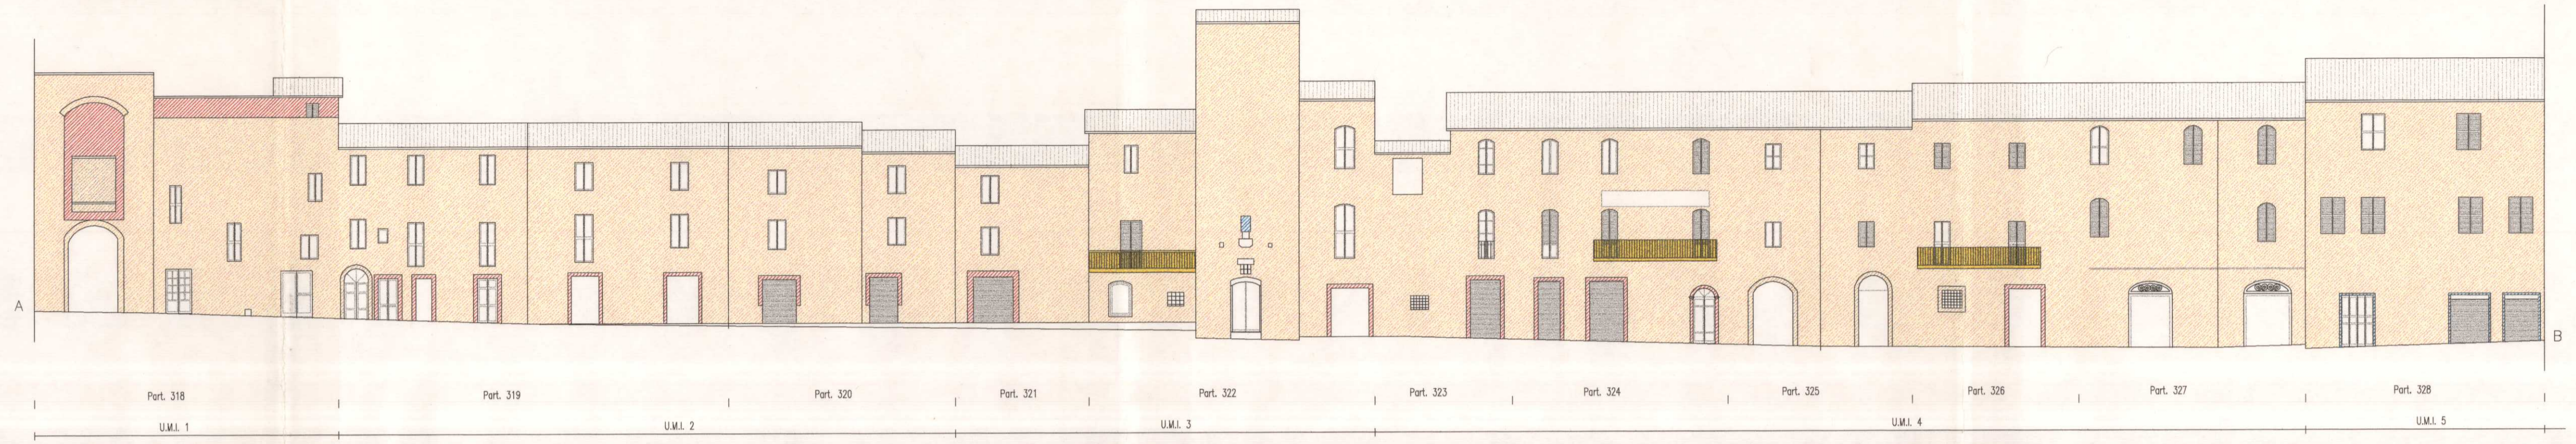

legenda

A) PARAMENTO MURARIO

- 1 PIETRA STUCCATA RASO SASSO
- 2 INTONACO DI CALCE
- 3 MATTONE

B) DEMOLIZIONE

-

ASSETTO DEFINITIVO - PROSPETTI