



COMUNE DI FOLIGNO
PIANO ATTUATIVO DI RECUPERO L.31/97

LOCALITA'
VIONICA

PERIMETRAZIONE N°
53

GRUPPO DI LAVORO:
3A
Architettura Arte dell'Ambiente

TAVOLA
2
DATA: Dic. 98

Rapp. di scala 1:200

PROFILO D'INSIEME SULLA VIA PRINCIPALE DEGLI EDIFICI ALL'INTERNO DELL'AREA OGGETTO DI PIANO ATTUATIVO - STATO ATTUALE -



COMUNE DI FOLIGNO
ANSA GESTIONE DEL TERRITORIO

26 MAR. 1999


Esibito esaminato dalla Commissione Edilizia nella seduta del 26 MAR. 1999 con il seguente parere:

- Favorabile per quanto di competenza e con modifica
- Di dissenso con le motivazioni a verbale
- Di rinvio con le motivazioni a verbale

Il Segretario della Commissione Edilizia

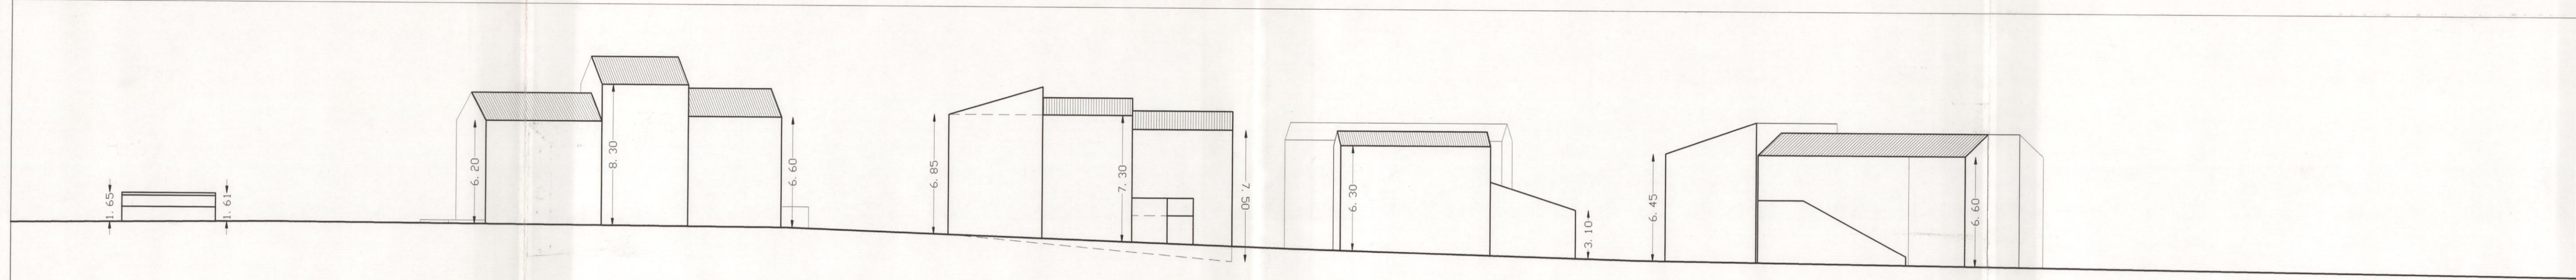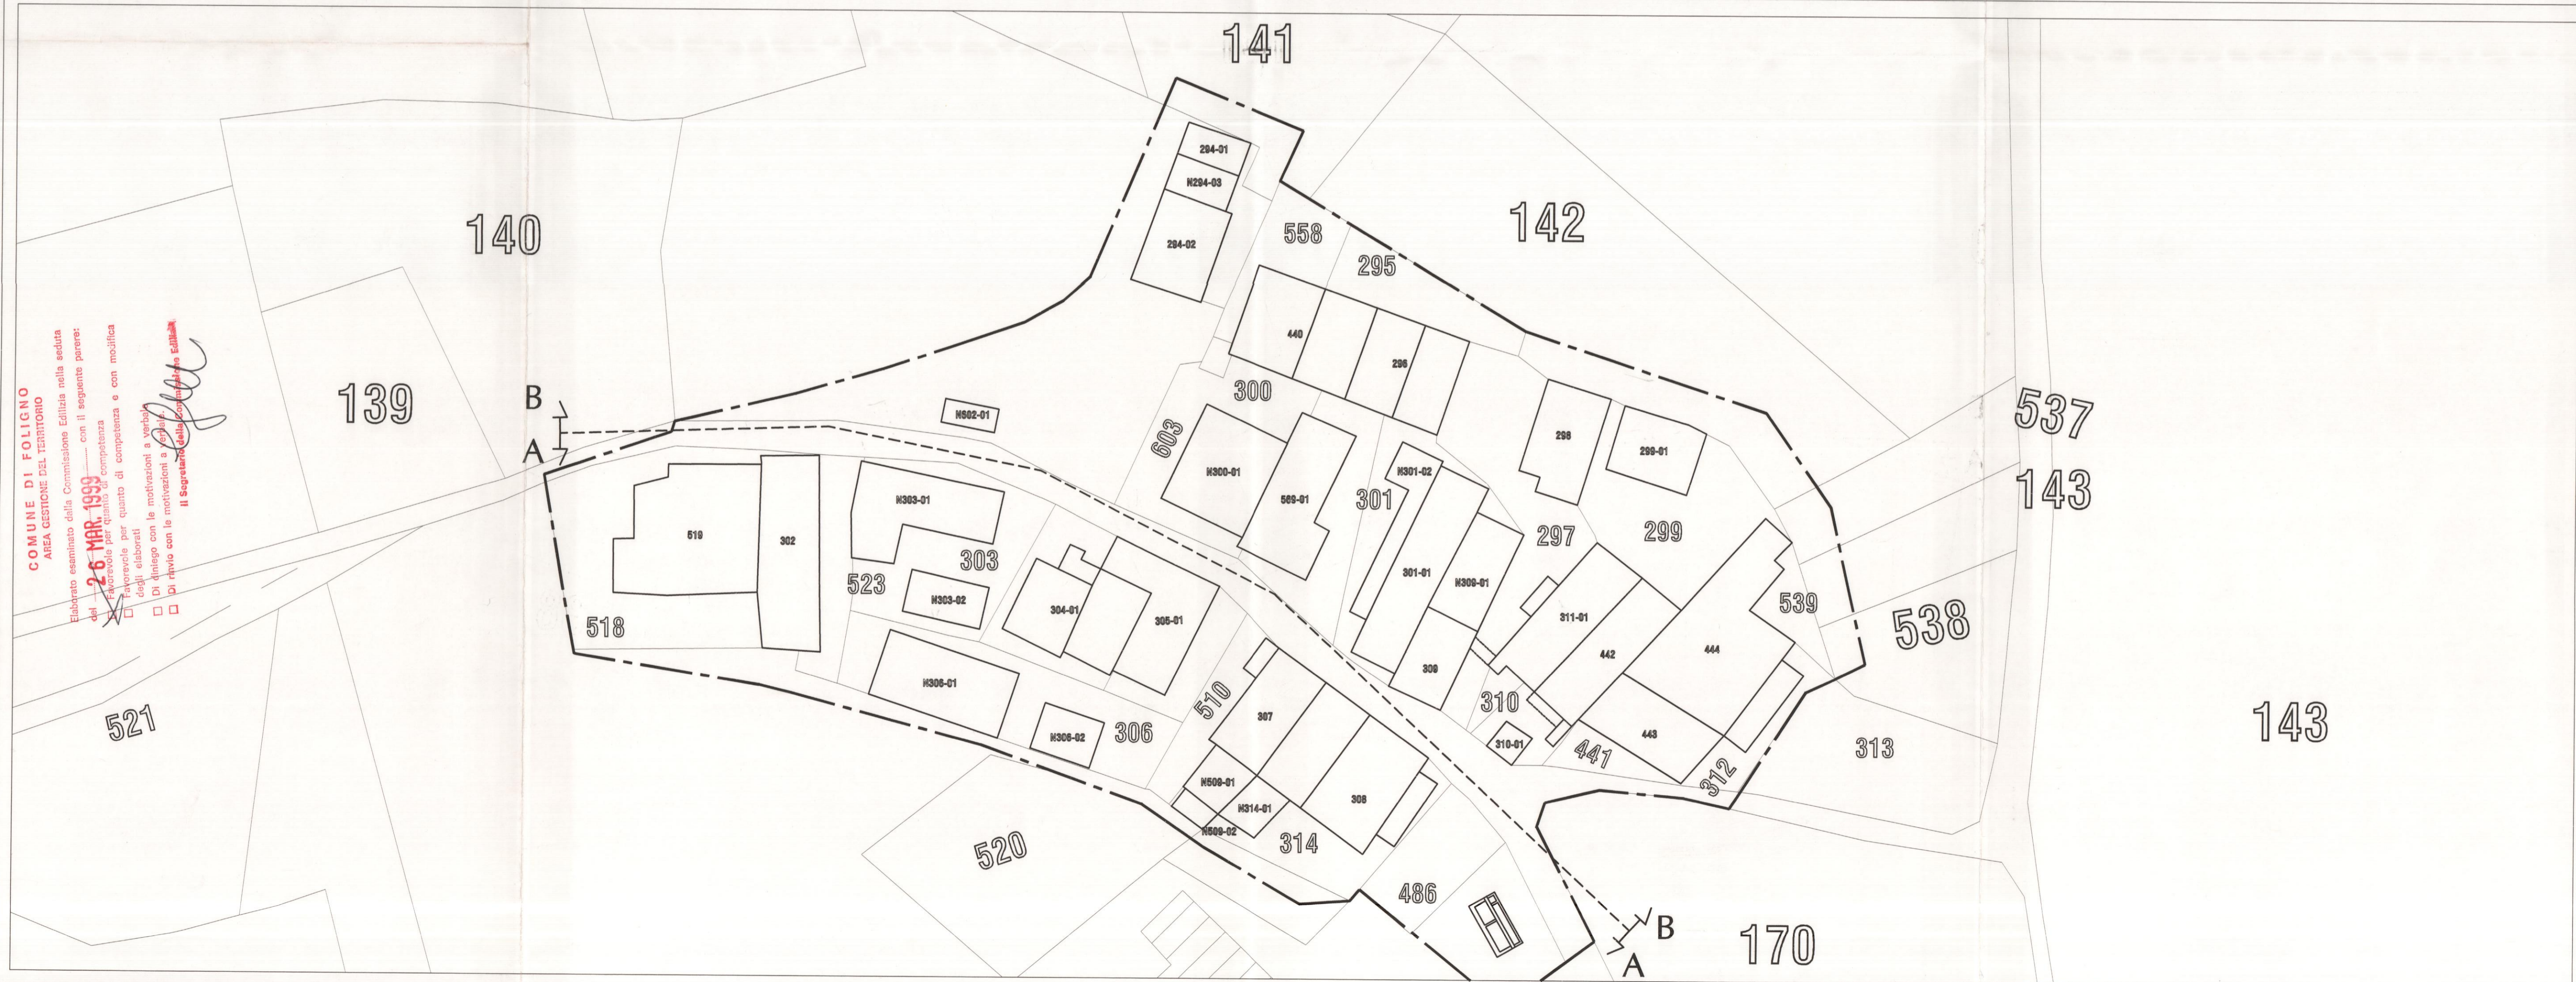

Profilo A-A

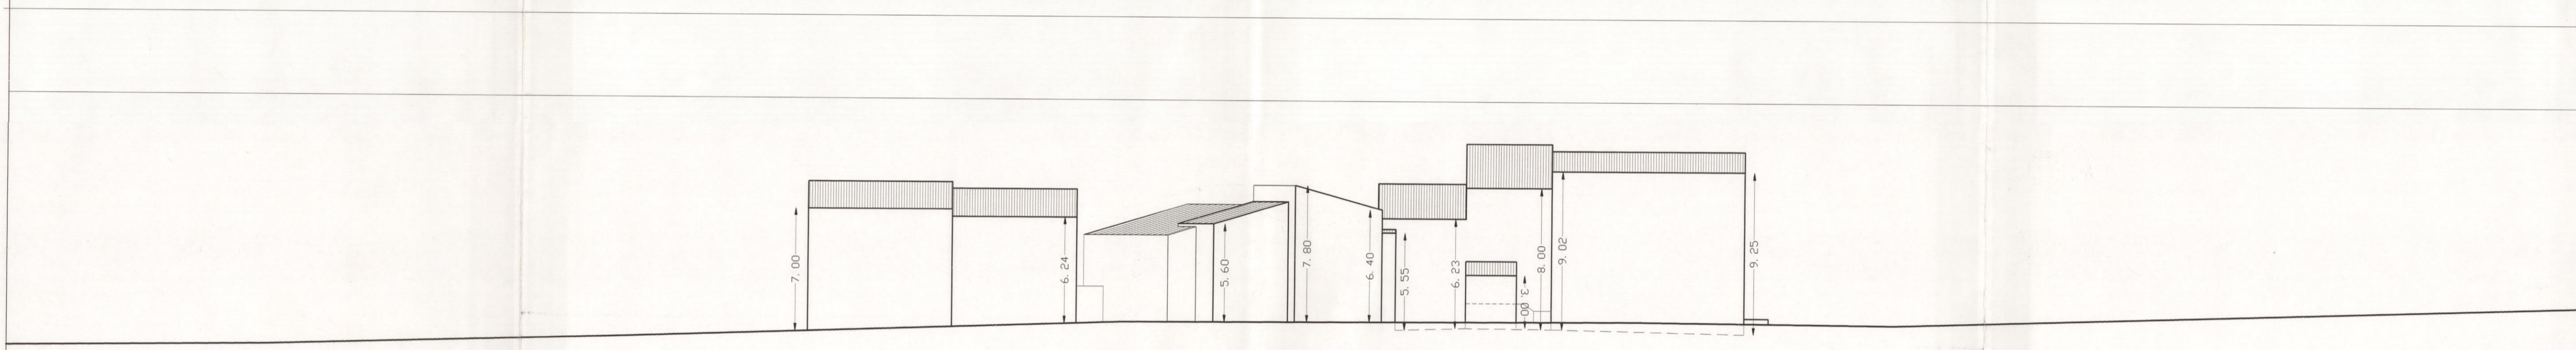

Profilo B-B