

LEGENDA


CATEGORIA DI INTERVENTO

- RISTRUTTURAZIONE EDILIZIA
- RESTAURO E RISANAMENTO CONSERVATIVO
- RISTRUTTURAZIONE URBANISTICA

DEROGA Legge 64/74
GLI EDIFICI INTERESSATI DA DEMOLIZIONE TOTALE O PARZIALE VANNO IN DEROGA ALLA NORMATIVA DI CUI ALLA LEGGE 64/74, RELATIVAMENTE ALLE DISTANZE.

SEZIONE A1

Scala orizz.	200
Scala verticale	200

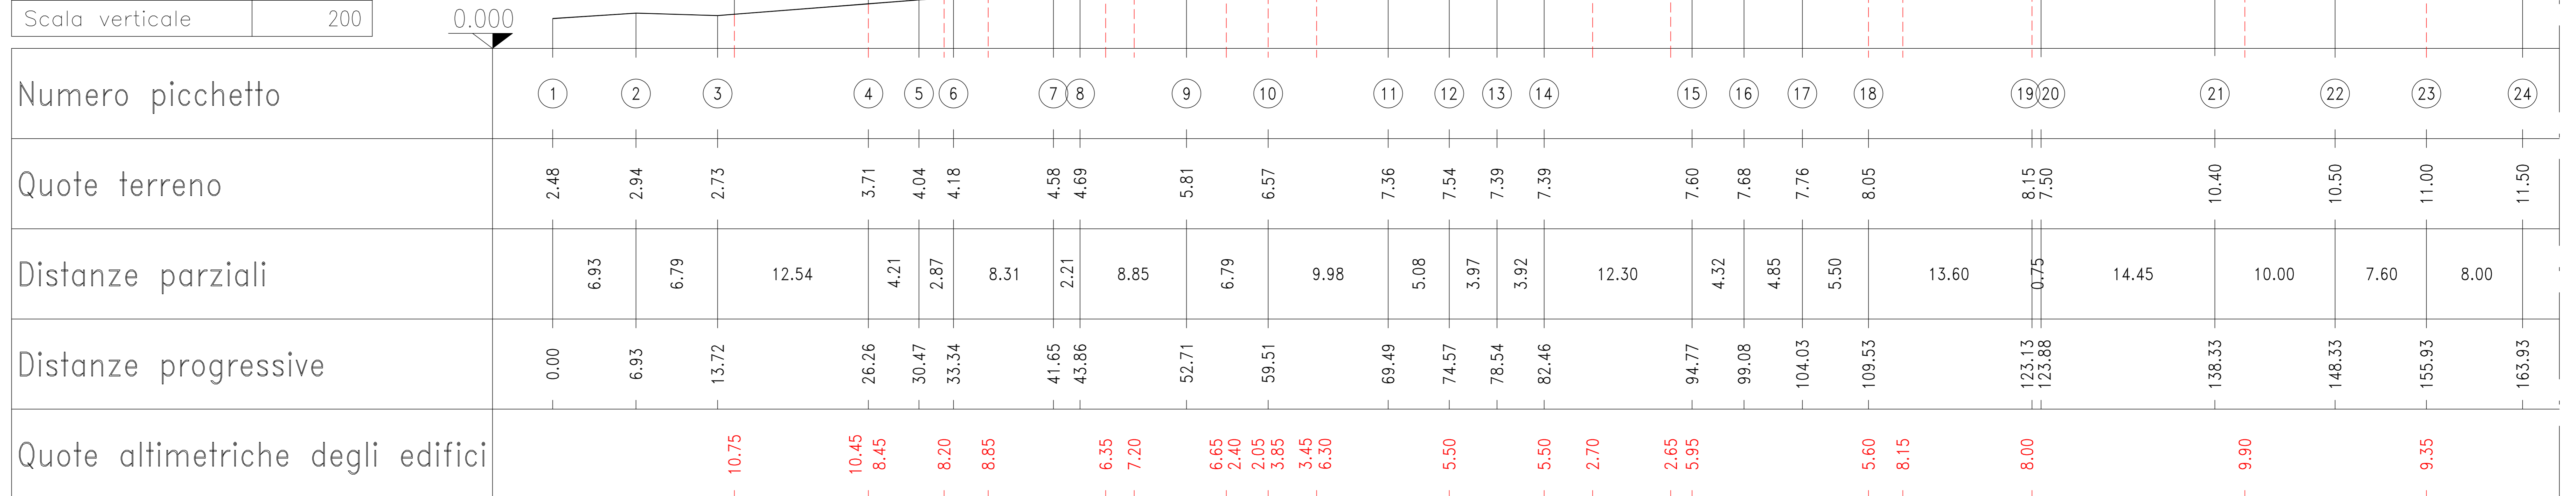

SEZIONE A2

Scala orizz.	200
Scala verticale	200

