

PROGETTO DI LOTTIZZAZIONE
CONVENZIONATA IN ZONA BS 2
A S.ERACLIO LOC. PANTANO
PROP. Ferri, Gatti, Spigarelli,
CHIACCHERA



VARIANTE CONC. N. 681/92

LE PLANIMETRIE

CON PREVISIONI PLANOVOLUMETRICHE

Tav. n° **1**
data 24-04-84

scala 1:2000
1:500 1:5000

AGG. GENNAIO 1990
AGG. APRILE 1990

AGG. SETT. 94
AGG. DIC. 94

PROGETTO REDATTO DALLO STUDIO TECNICO ALBERTO CHIARIOTTI
LEANDRO CECCARELLI


28 APR. 1995

21 GEN. 2004



COMUNE DI FOLIGNO - URBANISTICA

FAVOREVOLE
ESAMINATO CON PARERE FAVORILE
DALLA COMMISSIONE URBANISTICA NELLA SEDUTA DEL 6/2/95
Il Segretario

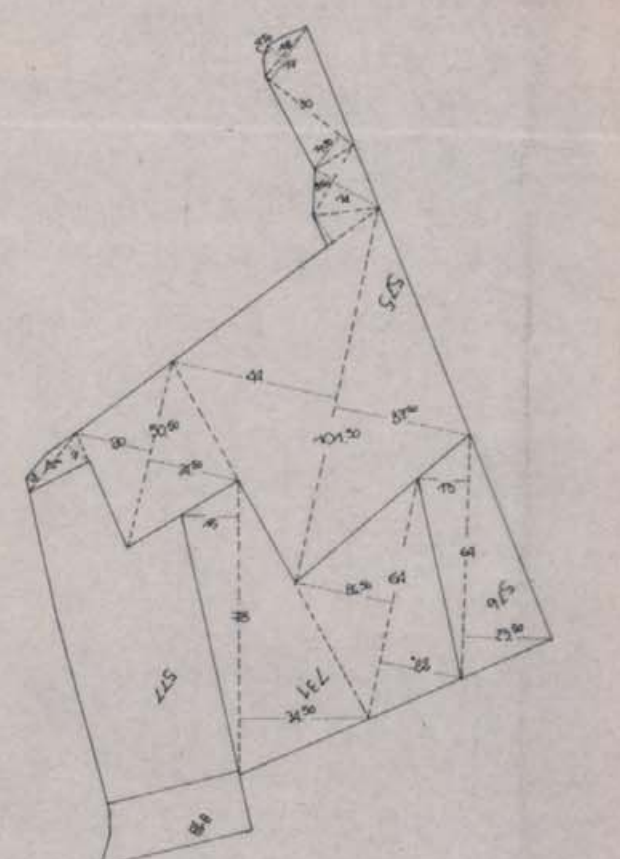

Calcolo sup edificabile
part. 575 parte mq. $48 \times 40 + 30 \times 31 + 17 \times 22 + 22 \times 24 + 5 \times 17 + 13 \times 11 + 101 \times 41 + 51 \times 90 + 24 \times 20 + 20 \times 7 + 2 \times 2$ mq. 6096,19
part. 576 parte mq. $64 \times 18 + 25 \times 25$ mq. 1168,00
part. 731 parte mq. $64 \times 22 + 26 \times 78 + 22 \times 24$ mq. 3482,50
part. 577 mq. 2840
part. 818 mq. 570
Tot. mq. 14158,69


RIPARTIZIONE PARTICELLARE									
PROPRIETA'	foglio	part.	sup. cat.	sup. ed.	volume reale ^{1/2}	volume reale ^{2/2}	volume in dem. da utilizzare	volume da realizzare	abilitazioni
SPIGARELLI TERESA	238	575	8830 mq.	6096,19	12196,20 mc.	910,54 mc.	✓	11485,75	1-2
GATTI FELICIANO	238	576	2630 mq.	1168,00	2336,00 mc.	✓	2336,00	3	
GATTI VITTORIO	238	731 (116/103)	5570 mq.	3482,50	6965,00 mc.	✓	6965,00	4-5	
FERRI CATERINA, AGOSTINELLA ed ELISA	238	577 (1074/1079)	2840 mq.	2840,00	6820,00 mc.	2116,00 mc.	✓	4704,00	6-7
FERRI CATERINA, AGOSTINELLA ed ELISA	238	818 (104/5)	570 mq.	570,00					

--- LIMITE COMPARTO MINIMO D'INTERVENTO
- - - - - LIMITE DI EDIFICABILITA'
= NUOVO TRACCIATO COLLETORE FOGNARIO NERE

planimetria catastale 1:2000



stralcio P.R.G. 1:5000

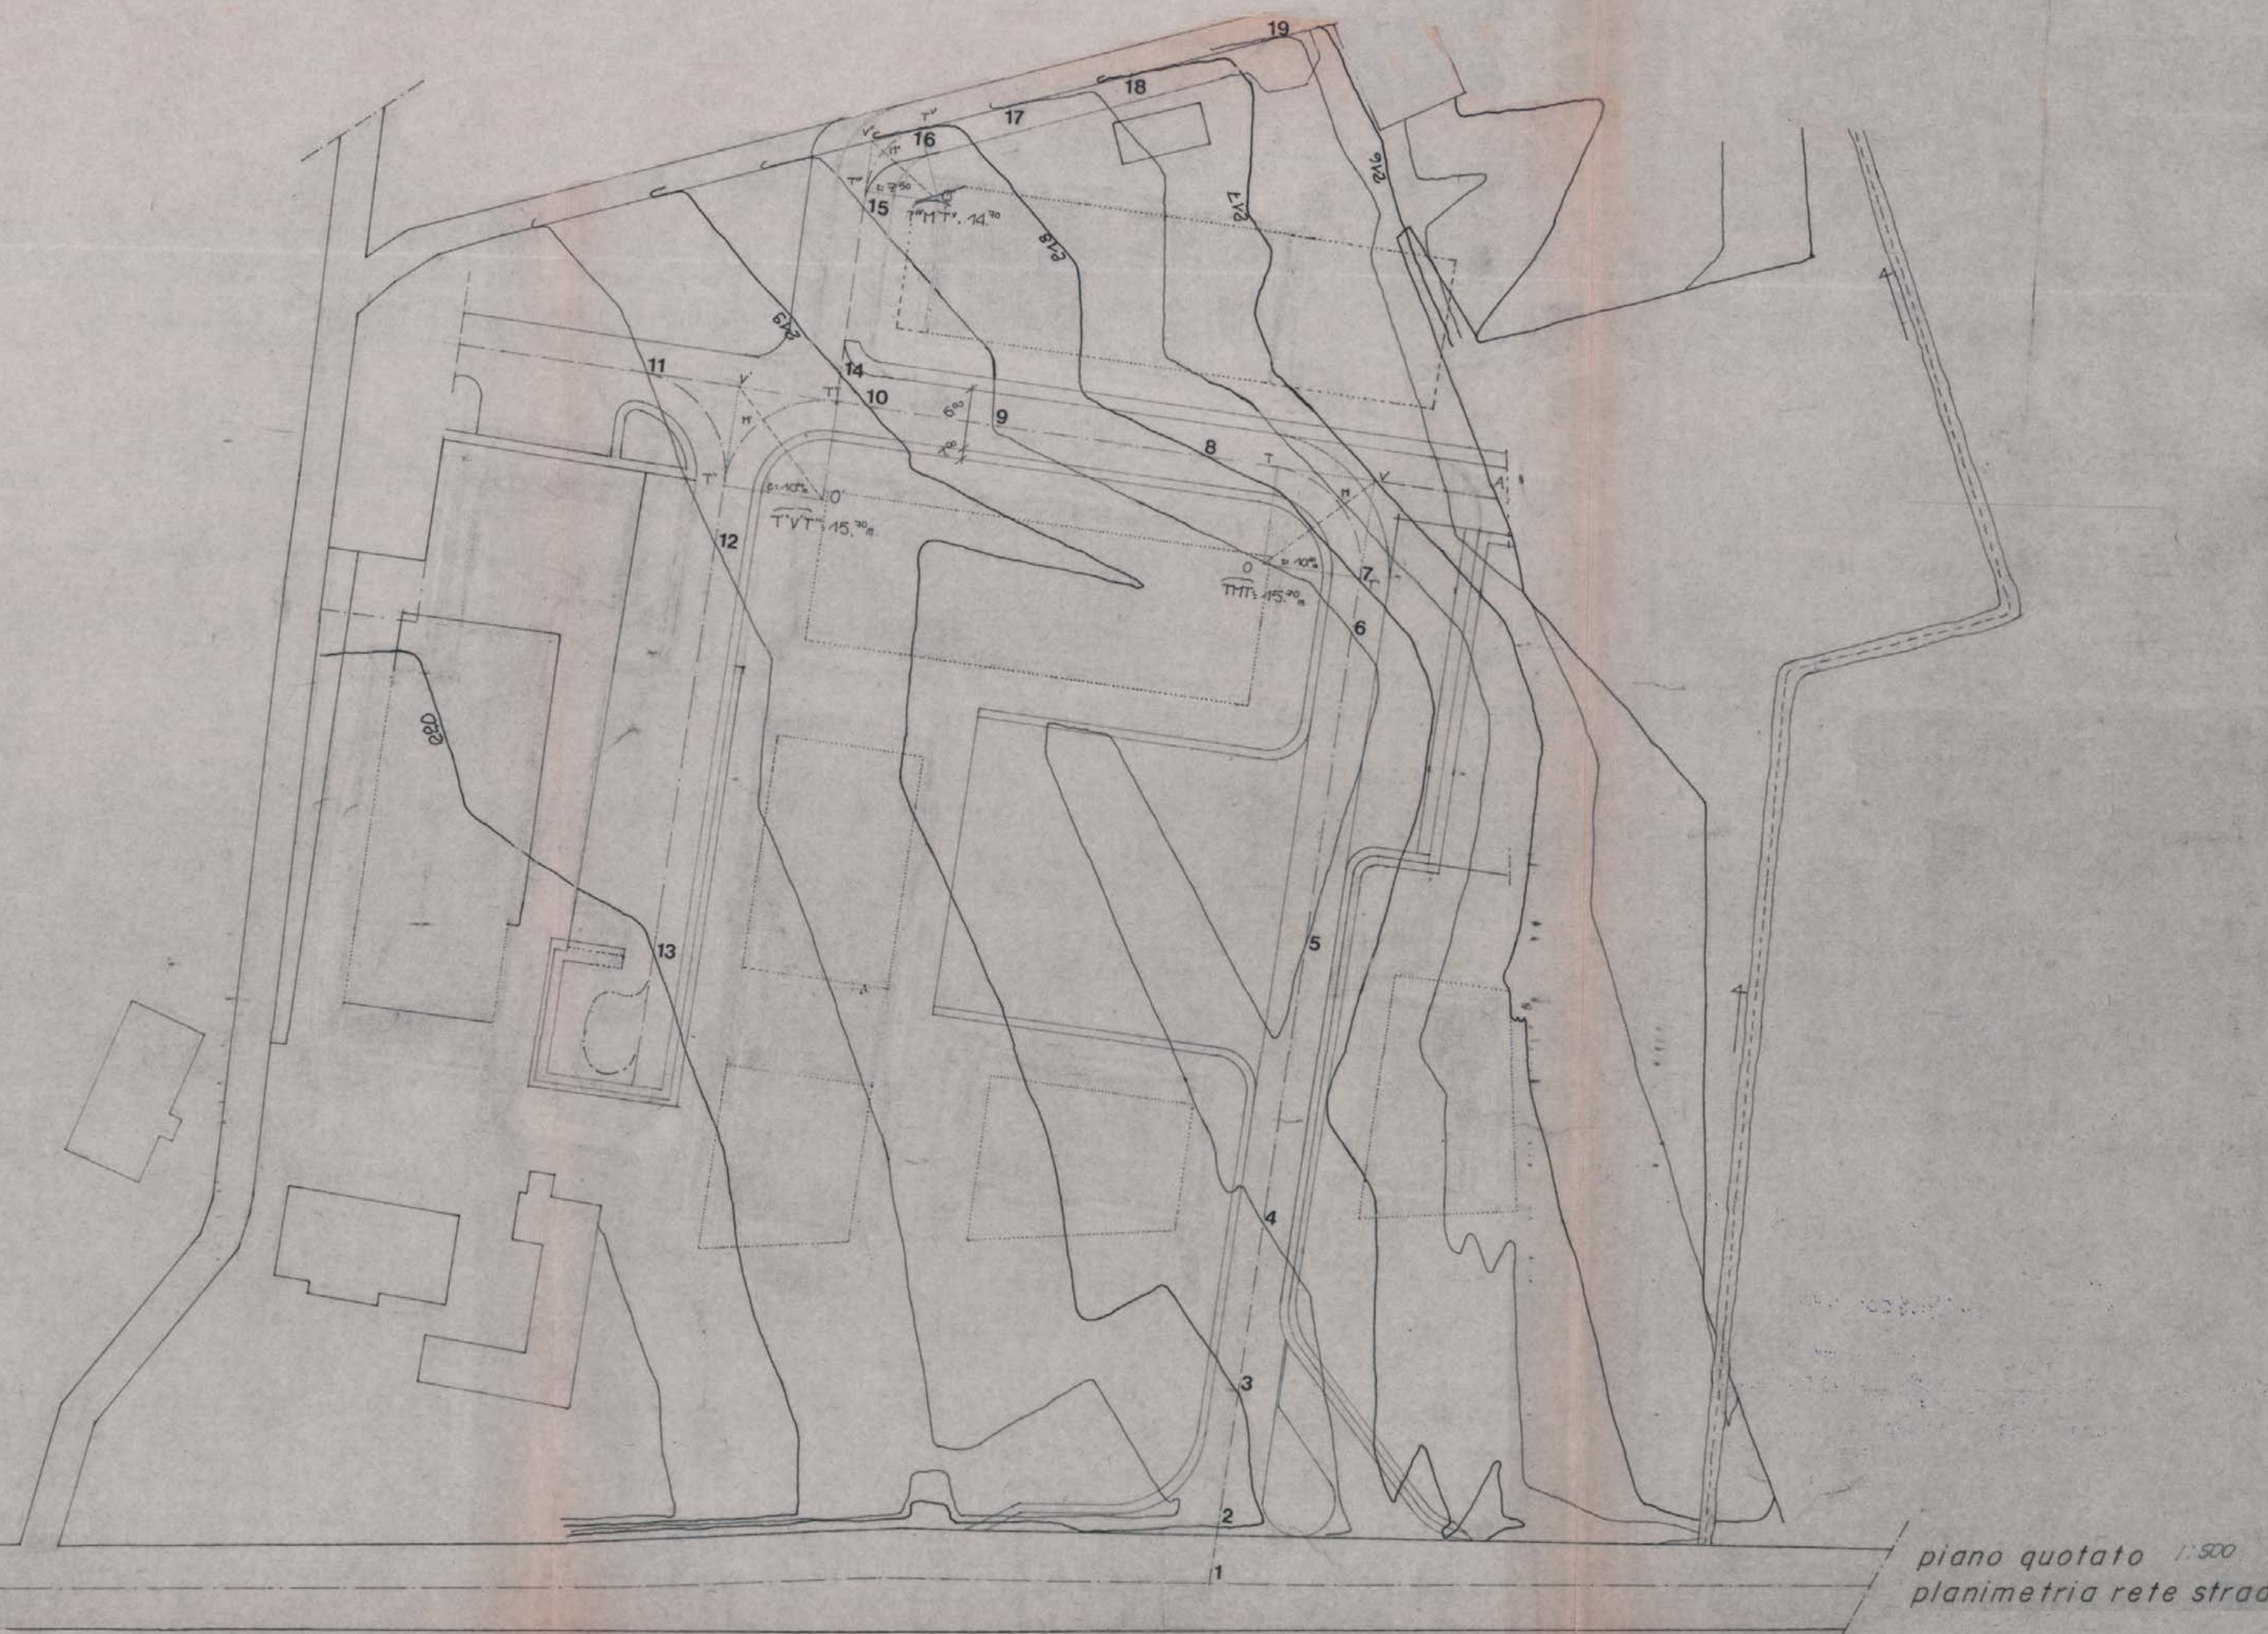

piano quotato 1:500
planimetria rete stradale