

Comune di Foligno

ALLEGATO ALLA DELIBERAZIONE
CONSIGLIO COMUNALE N. 4
del 13 MAR. 1995

PROGETTO DI LOTTIZZAZIONE
CONVENZIONATA IN ZONA BS 2
A S. ERACLIO LOC. PANTANO
PROP. Ferri, Gatti, Spigarelli,

CHIACCHERA
VARIANTE CONC. N. 681/92
CON PREVISIONI PLANOVOLUMETRICHE

URBANIZZAZIONE PRIMARIA

STRALCI ATTUATIVI

Tav. n° **3**

data 24-04-84

scala 1:500

AGG. SETTEMBRE 94
AGG. DIC. 94

AGG. GENNAIO 1990
AGG. APRILE 1990

PROGETTO REDATTO DALLO STUDIO TECNICO ALBERTO CHIARIOTTI
LEANDRO CECCARELLI




*Alle Voci di Gianluigi
Ferri, Gatti, Spigarelli, Ceccarelli, Chiariotti
Ferri, Costantini, Ferri, Rostinella
Veni, Elisei*


28 APR 1995
21 GEN 1994

COMUNE DI FOLIGNO - URBANISTICA
FAVOREVOLE
ESAMINATO CON PARERE
E RELATIVE CONDIZIONI
DALLA COMMISSIONE URBANISTICA NELLA SEDUTA DEL 6.2.95
Il Segretario

ALTRO COMPARTO
DI LOTTIZZAZIONE

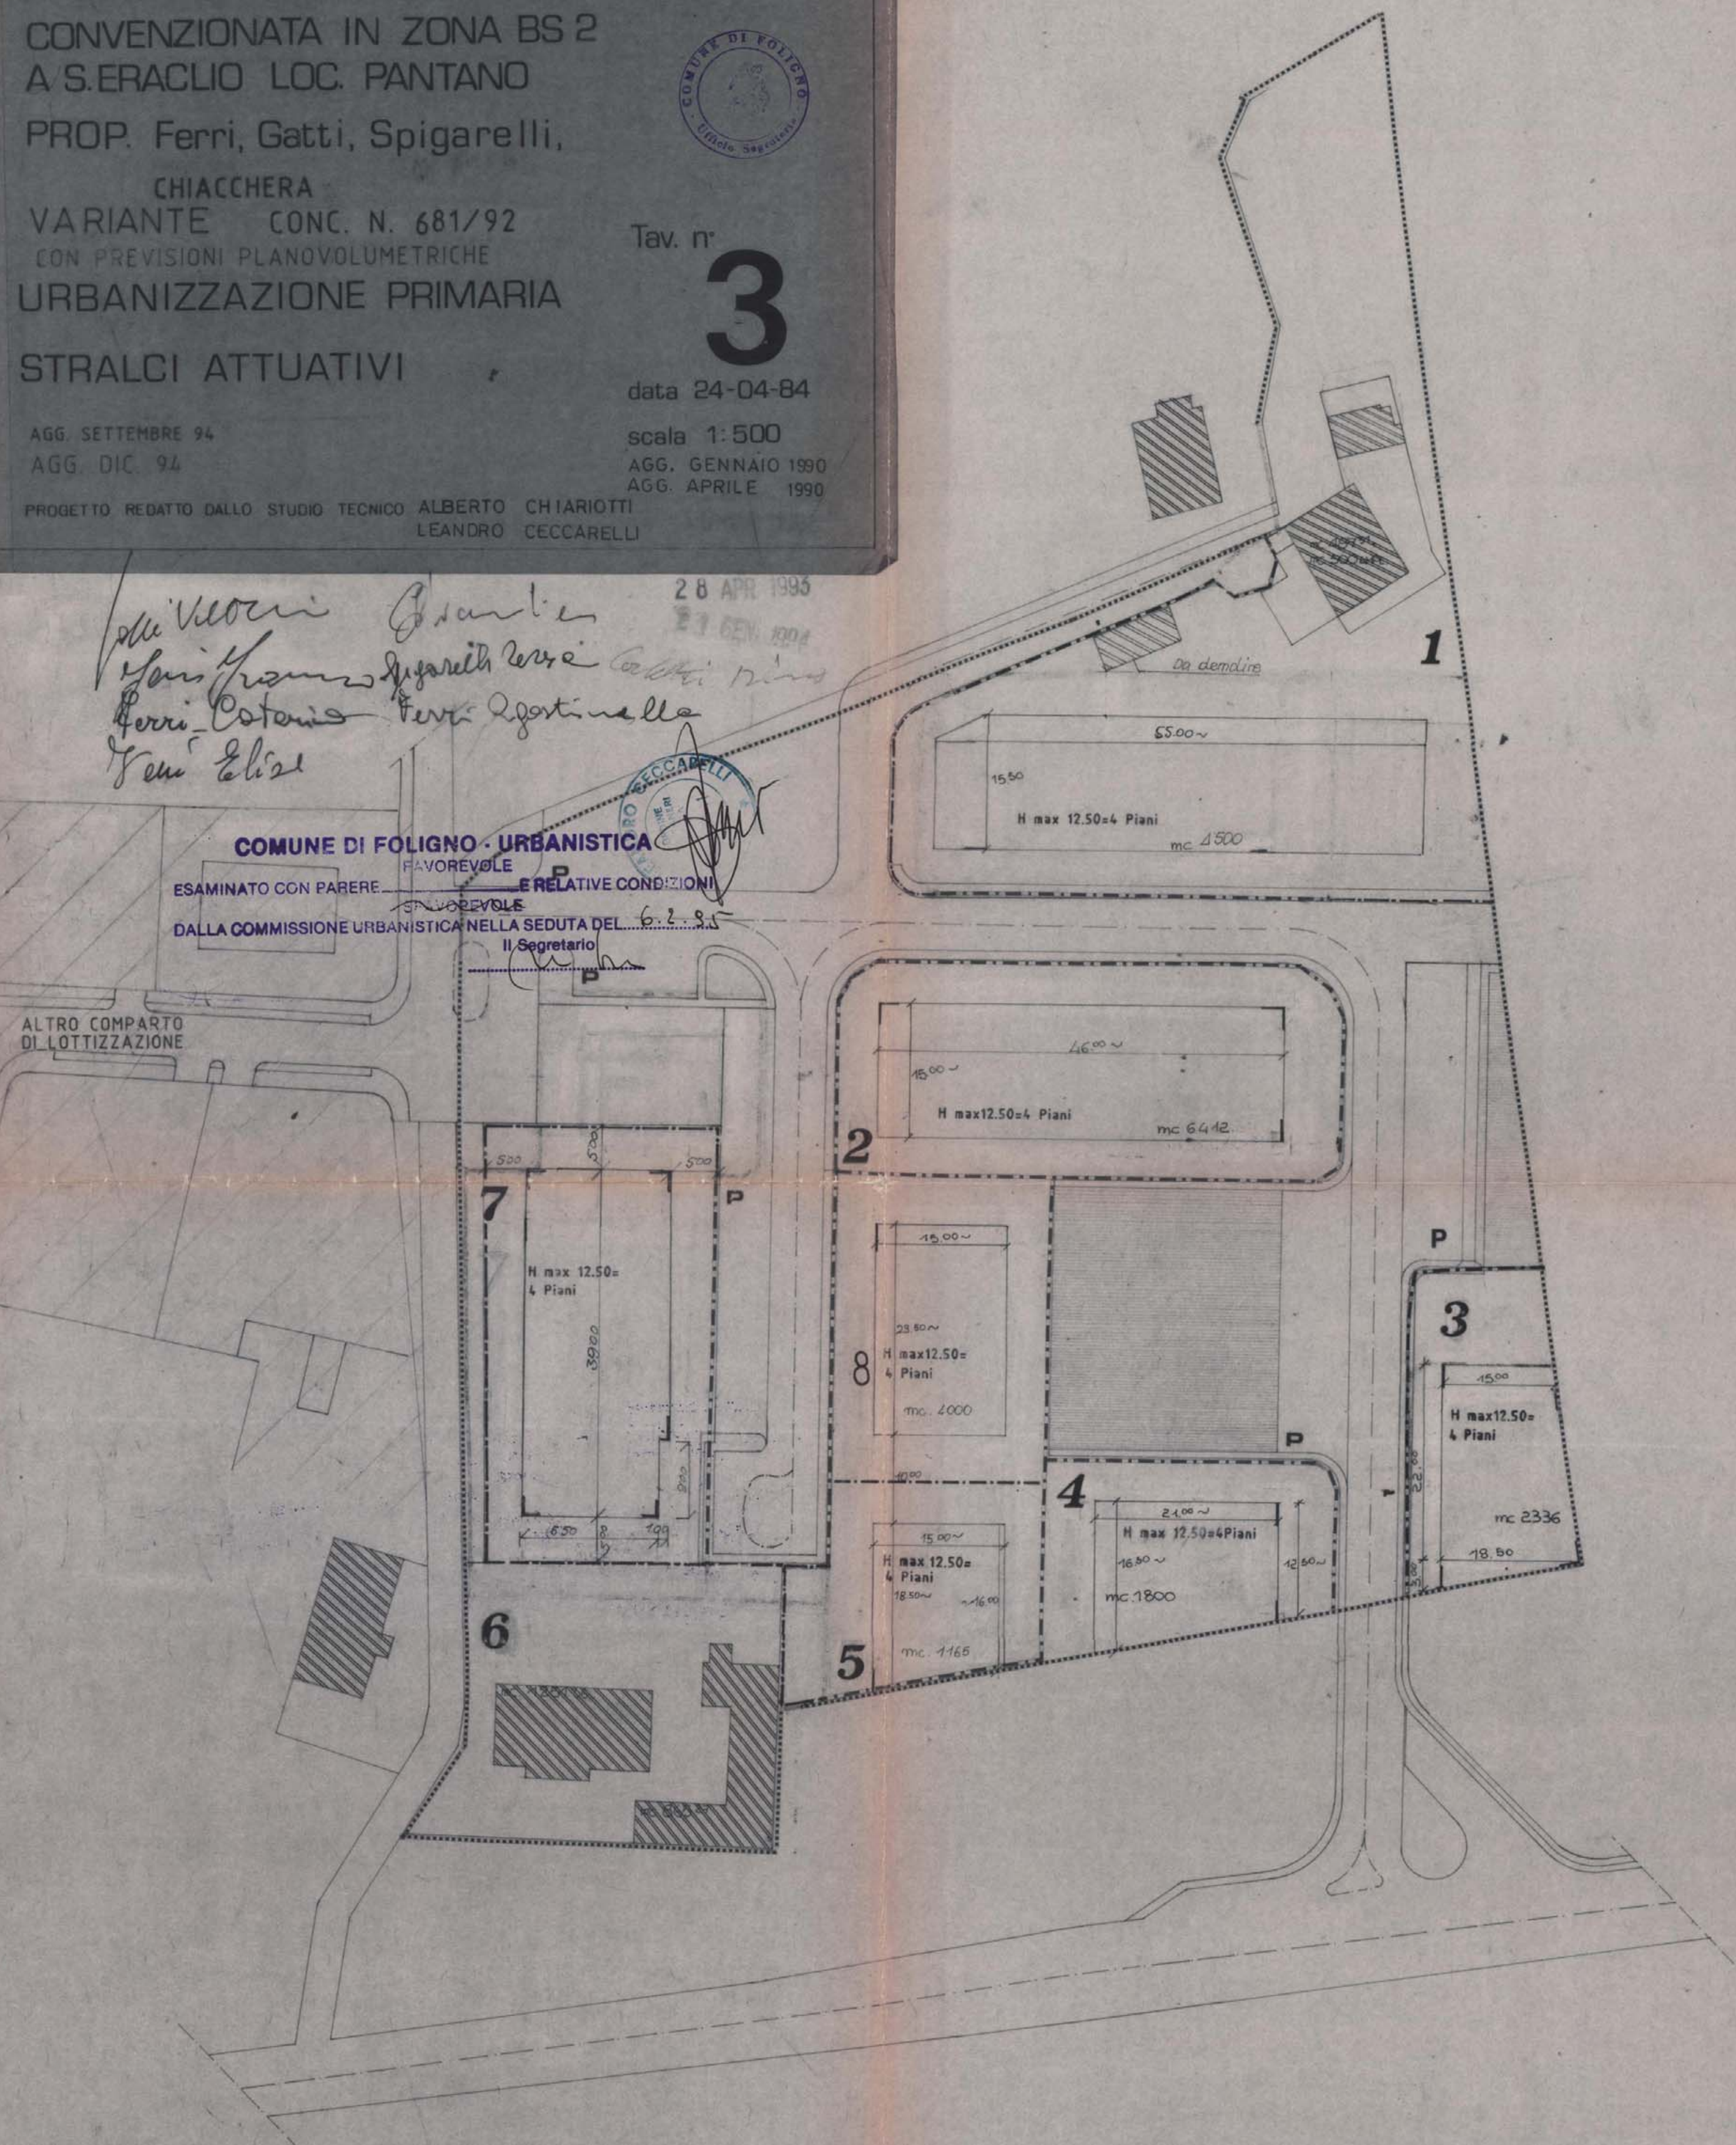

STRALCI ATTUATIVI DEL COMPARTO MINIMO D'INTERVENTO

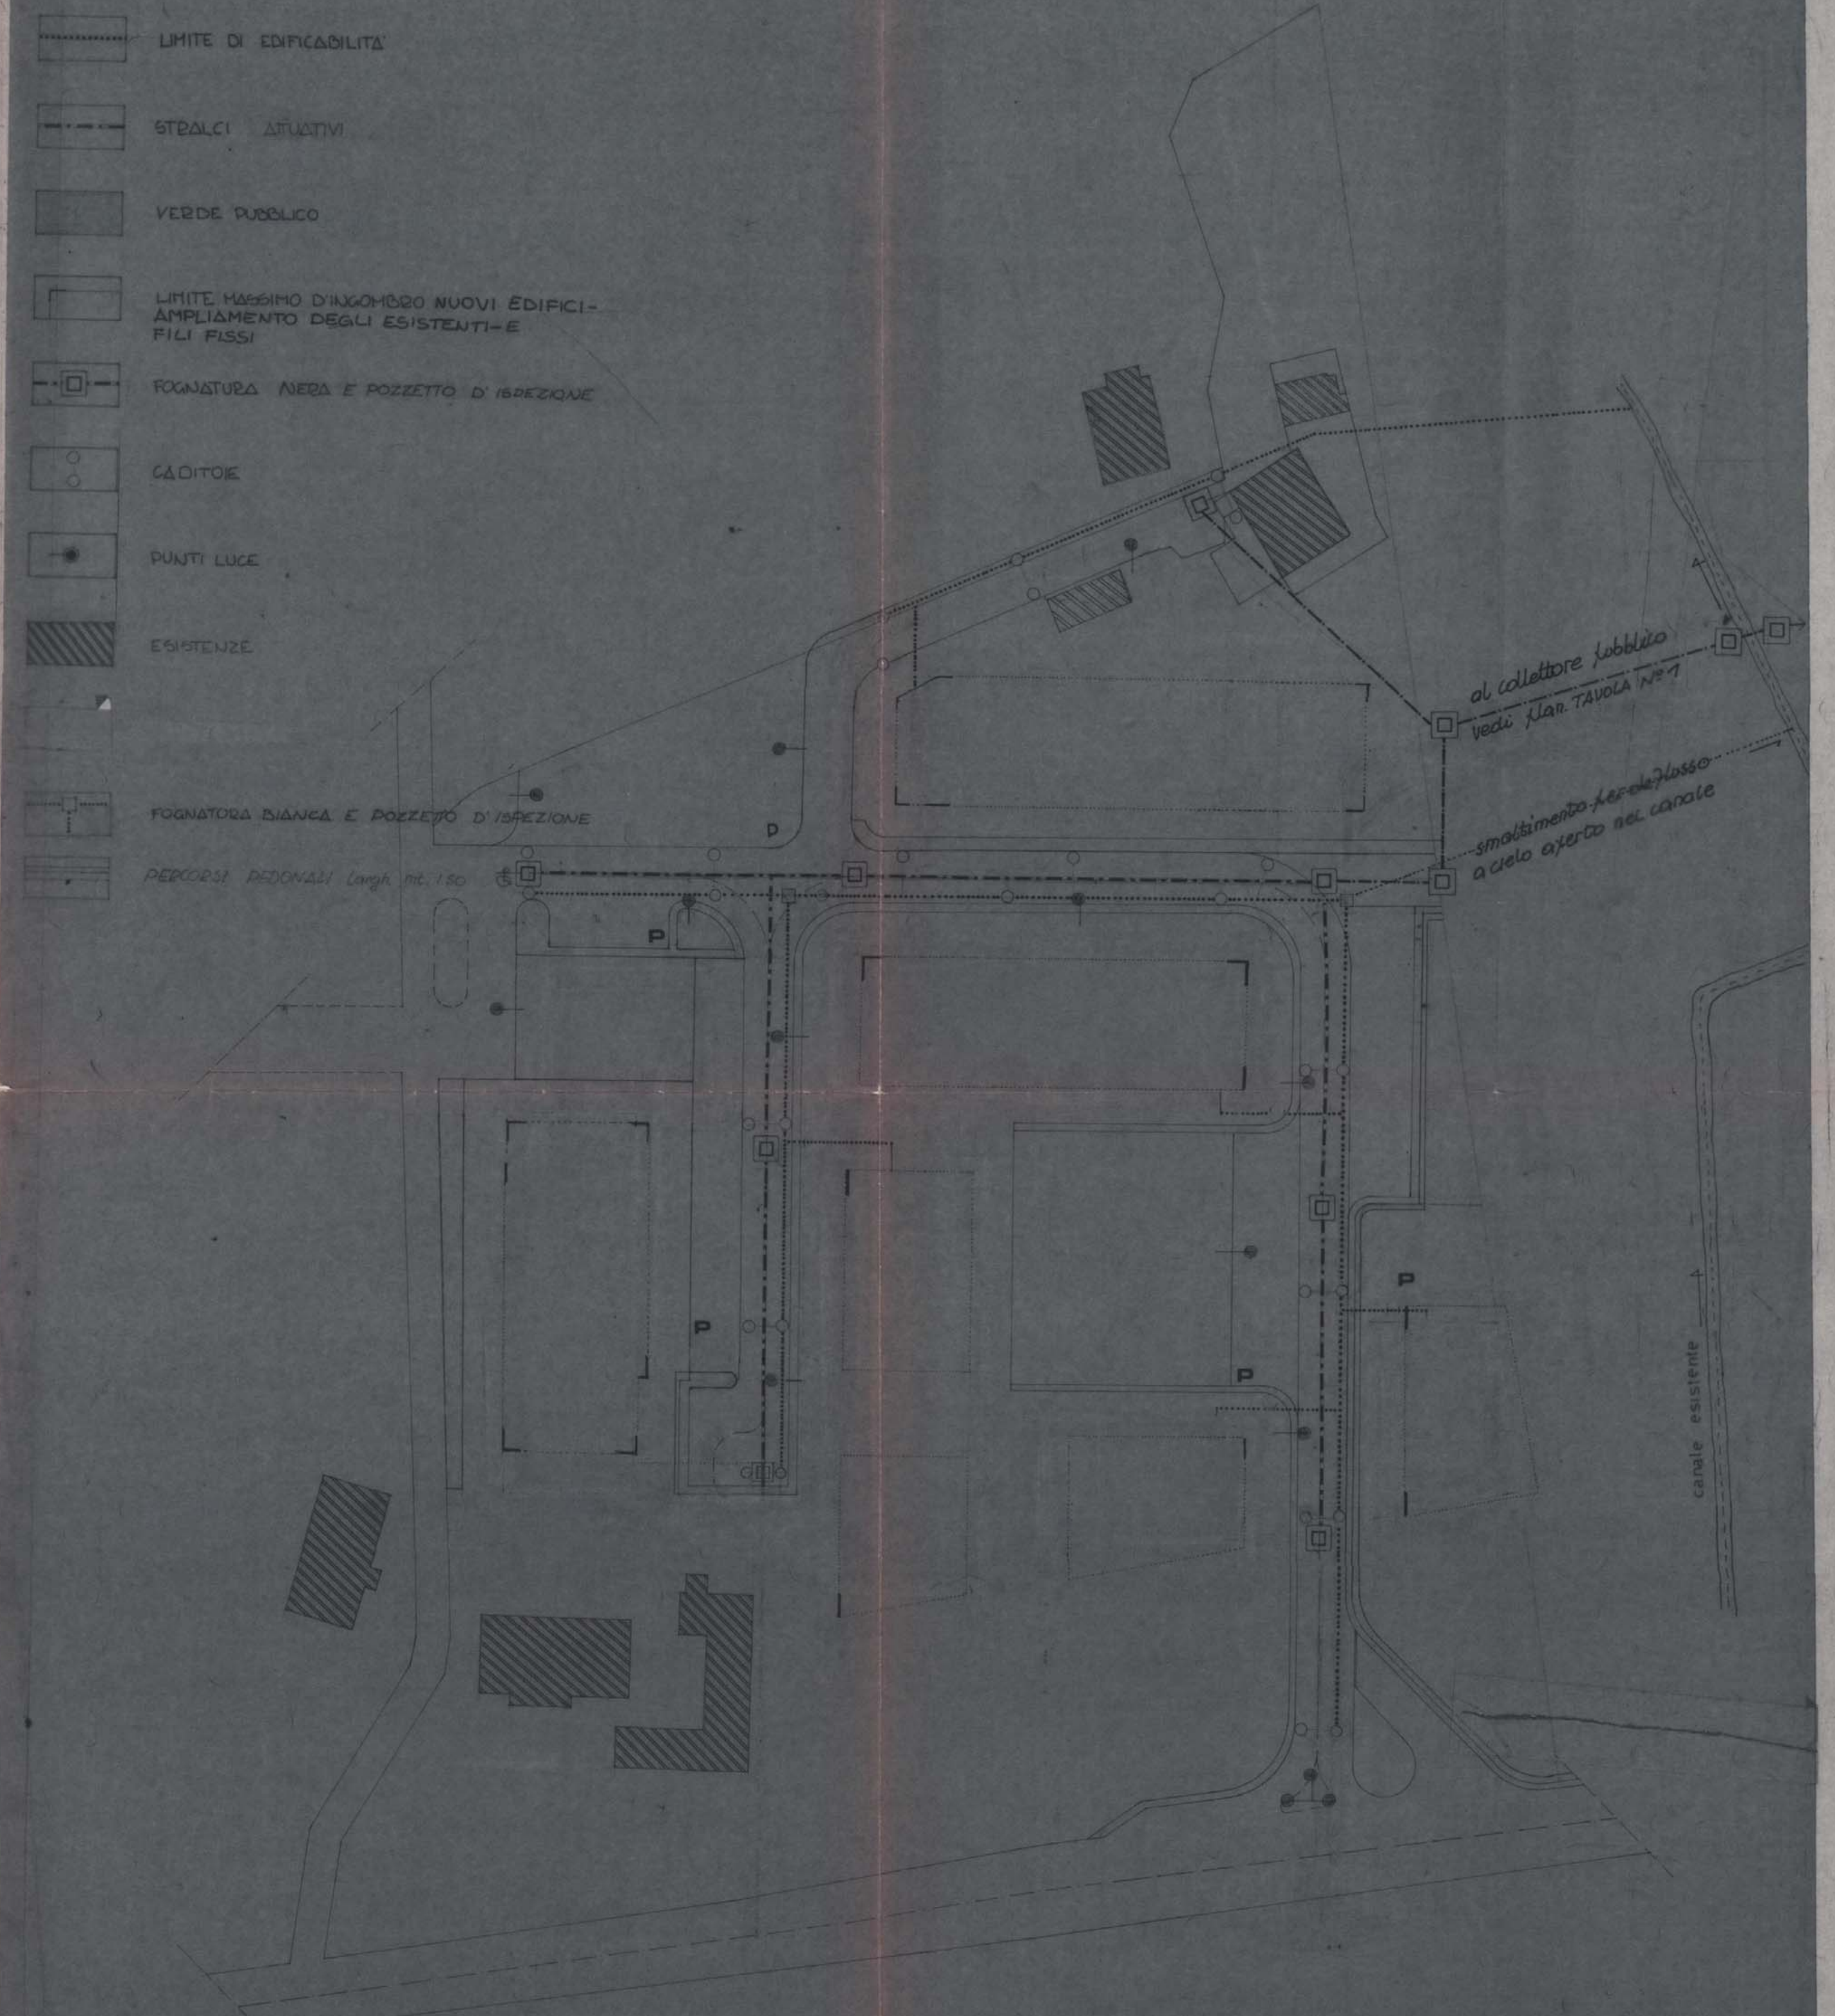

SCHEMA DISTRIBUTIVO OPERE URBANIZZAZIONE PRIMARIA