

Approvato con atto di c.c. N. 509 del 18.10.88 Il Segretario Generale

Adattato con atto di c.c. N. 177 del 3.5.88 Il Segretario Generale

COMUNE DI FOLIGNO - URBANISTICA FAVOREVOLE E RELATIVE CONDIZIONI

ESAMINATO CON PARERE DALLA COMMISSIONE URBANISTICA NELLA SEDUTA DEL 18-6-87 Il Segretario




# COMUNE DI FOLIGNO · P.d.R. SULL'AREA EX PASTIFICIO PAMBUFFETTI ZONA BR3 DEL P.R.G. PR.TA "PROGRAMMA IMMOBILIARE s.r.l. S.M. DEGLI ANGELI"

VARIANTE AL P.d.R. APPROVATO DAL C.C. CON DELIBERA N°102 DEL 12-3-1985

coordinamento e progettazione collaboratore: dott. arch. g. osarevaggi, dott. arch. m. marchionni  
consulenza: studio cm1 perugia, studio g3 bastia

- LEGENDA
- (A) rampa accesso parcheggio pubblico
  - (B) rampa accesso autorimessa privata
  - (C) rampa uscita parcheggio pubblico
  - (D) rampa uscita autorimessa privata
  - (E) scala di sicurezza
  - (F) scala di sicurezza e collegamento
  - (G) scala mobile
  - (H) zone di areazione
  - (I) spazio a disposizione
  - (L) vani ascensori chiusi
  - (M) passaggio pedonale

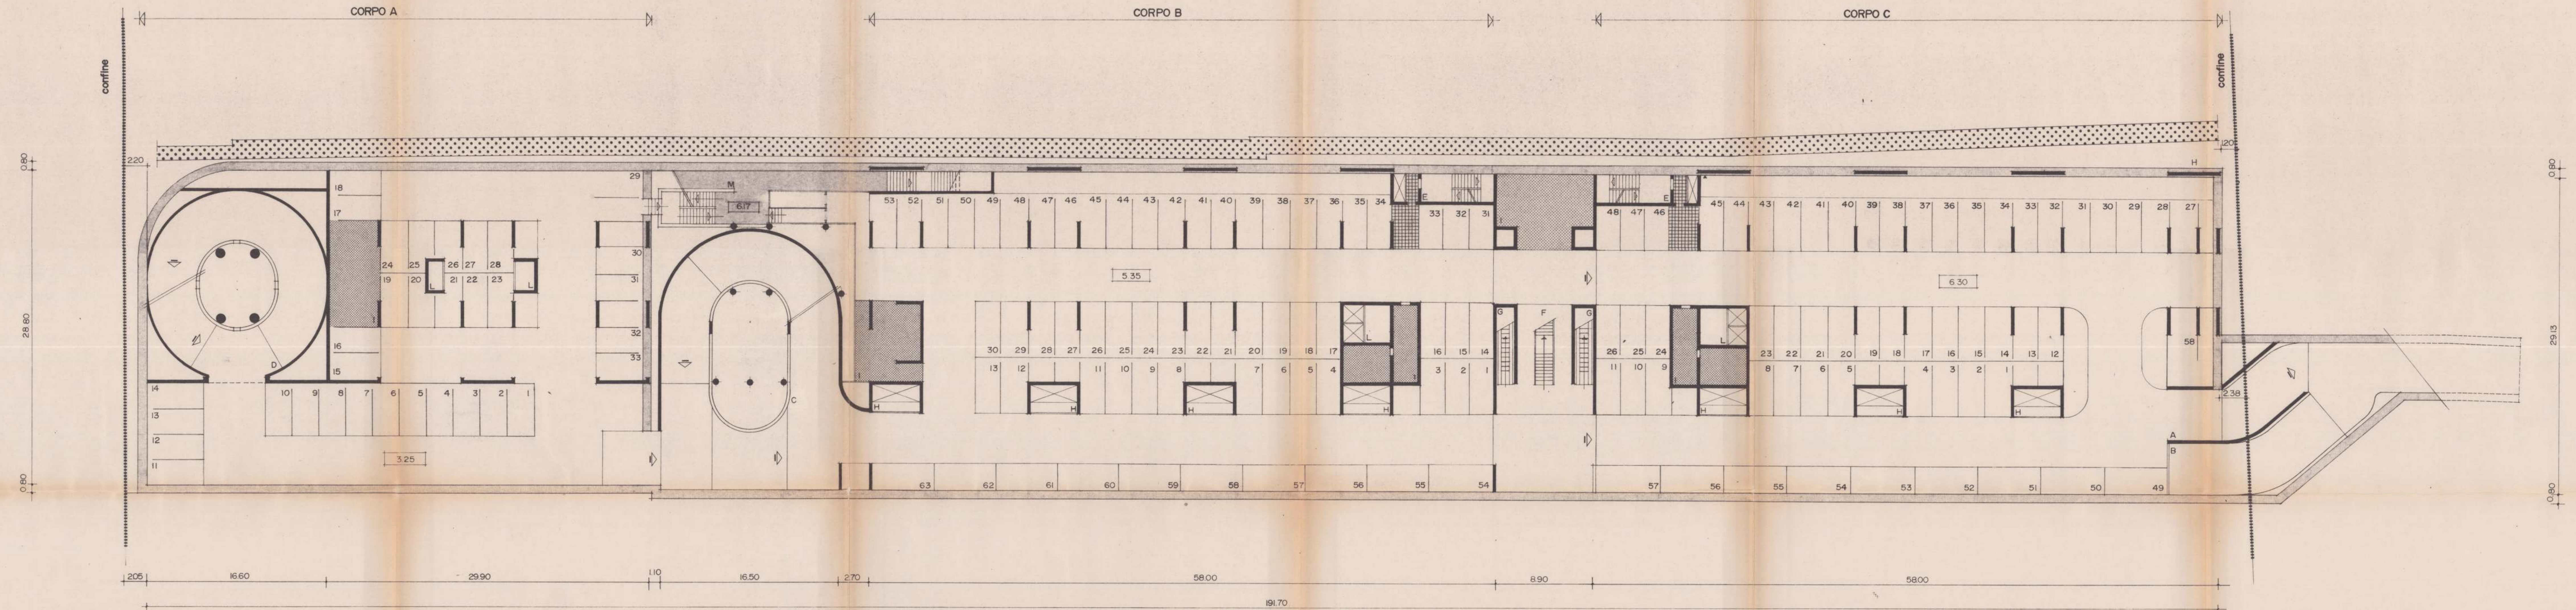

RIEPILOGO NUMERO POSTI MACCHINA  
 CORPO A N° 37 POSTI  
 CORPO B N° 62 POSTI  
 CORPO C N° 58 POSTI  
 TOTALE N° 157 POSTI