
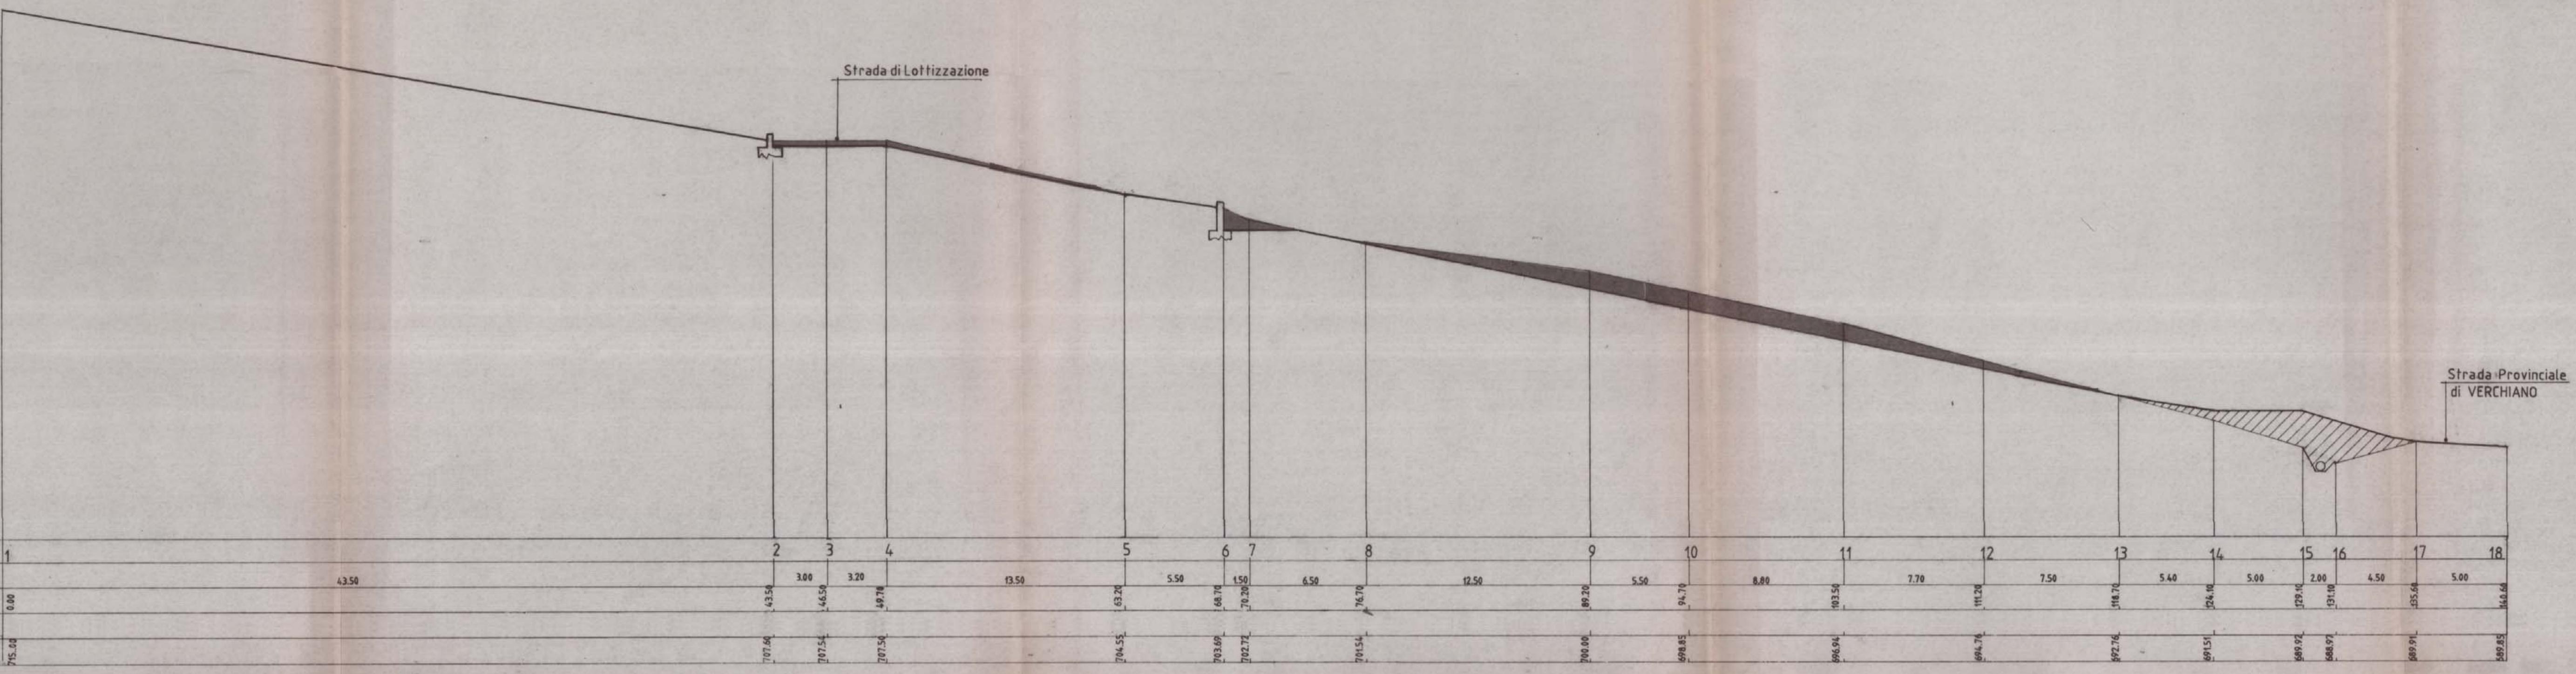



Aquilini Notolina  
Ridolfi Anna  
Aquilini Maria  
Cavallini Gattille

**COMUNE DI FOLIGNO - URBANISTICA**  
FAVOREVOLE  
ESAMINATO CON FARERE SI E RELATIVE CONDIZIONI  
DALLA COMMISSIONE URBANISTICA NELLA SEDUTA DEL 22.4.84  
Il Segretario On. C. C.

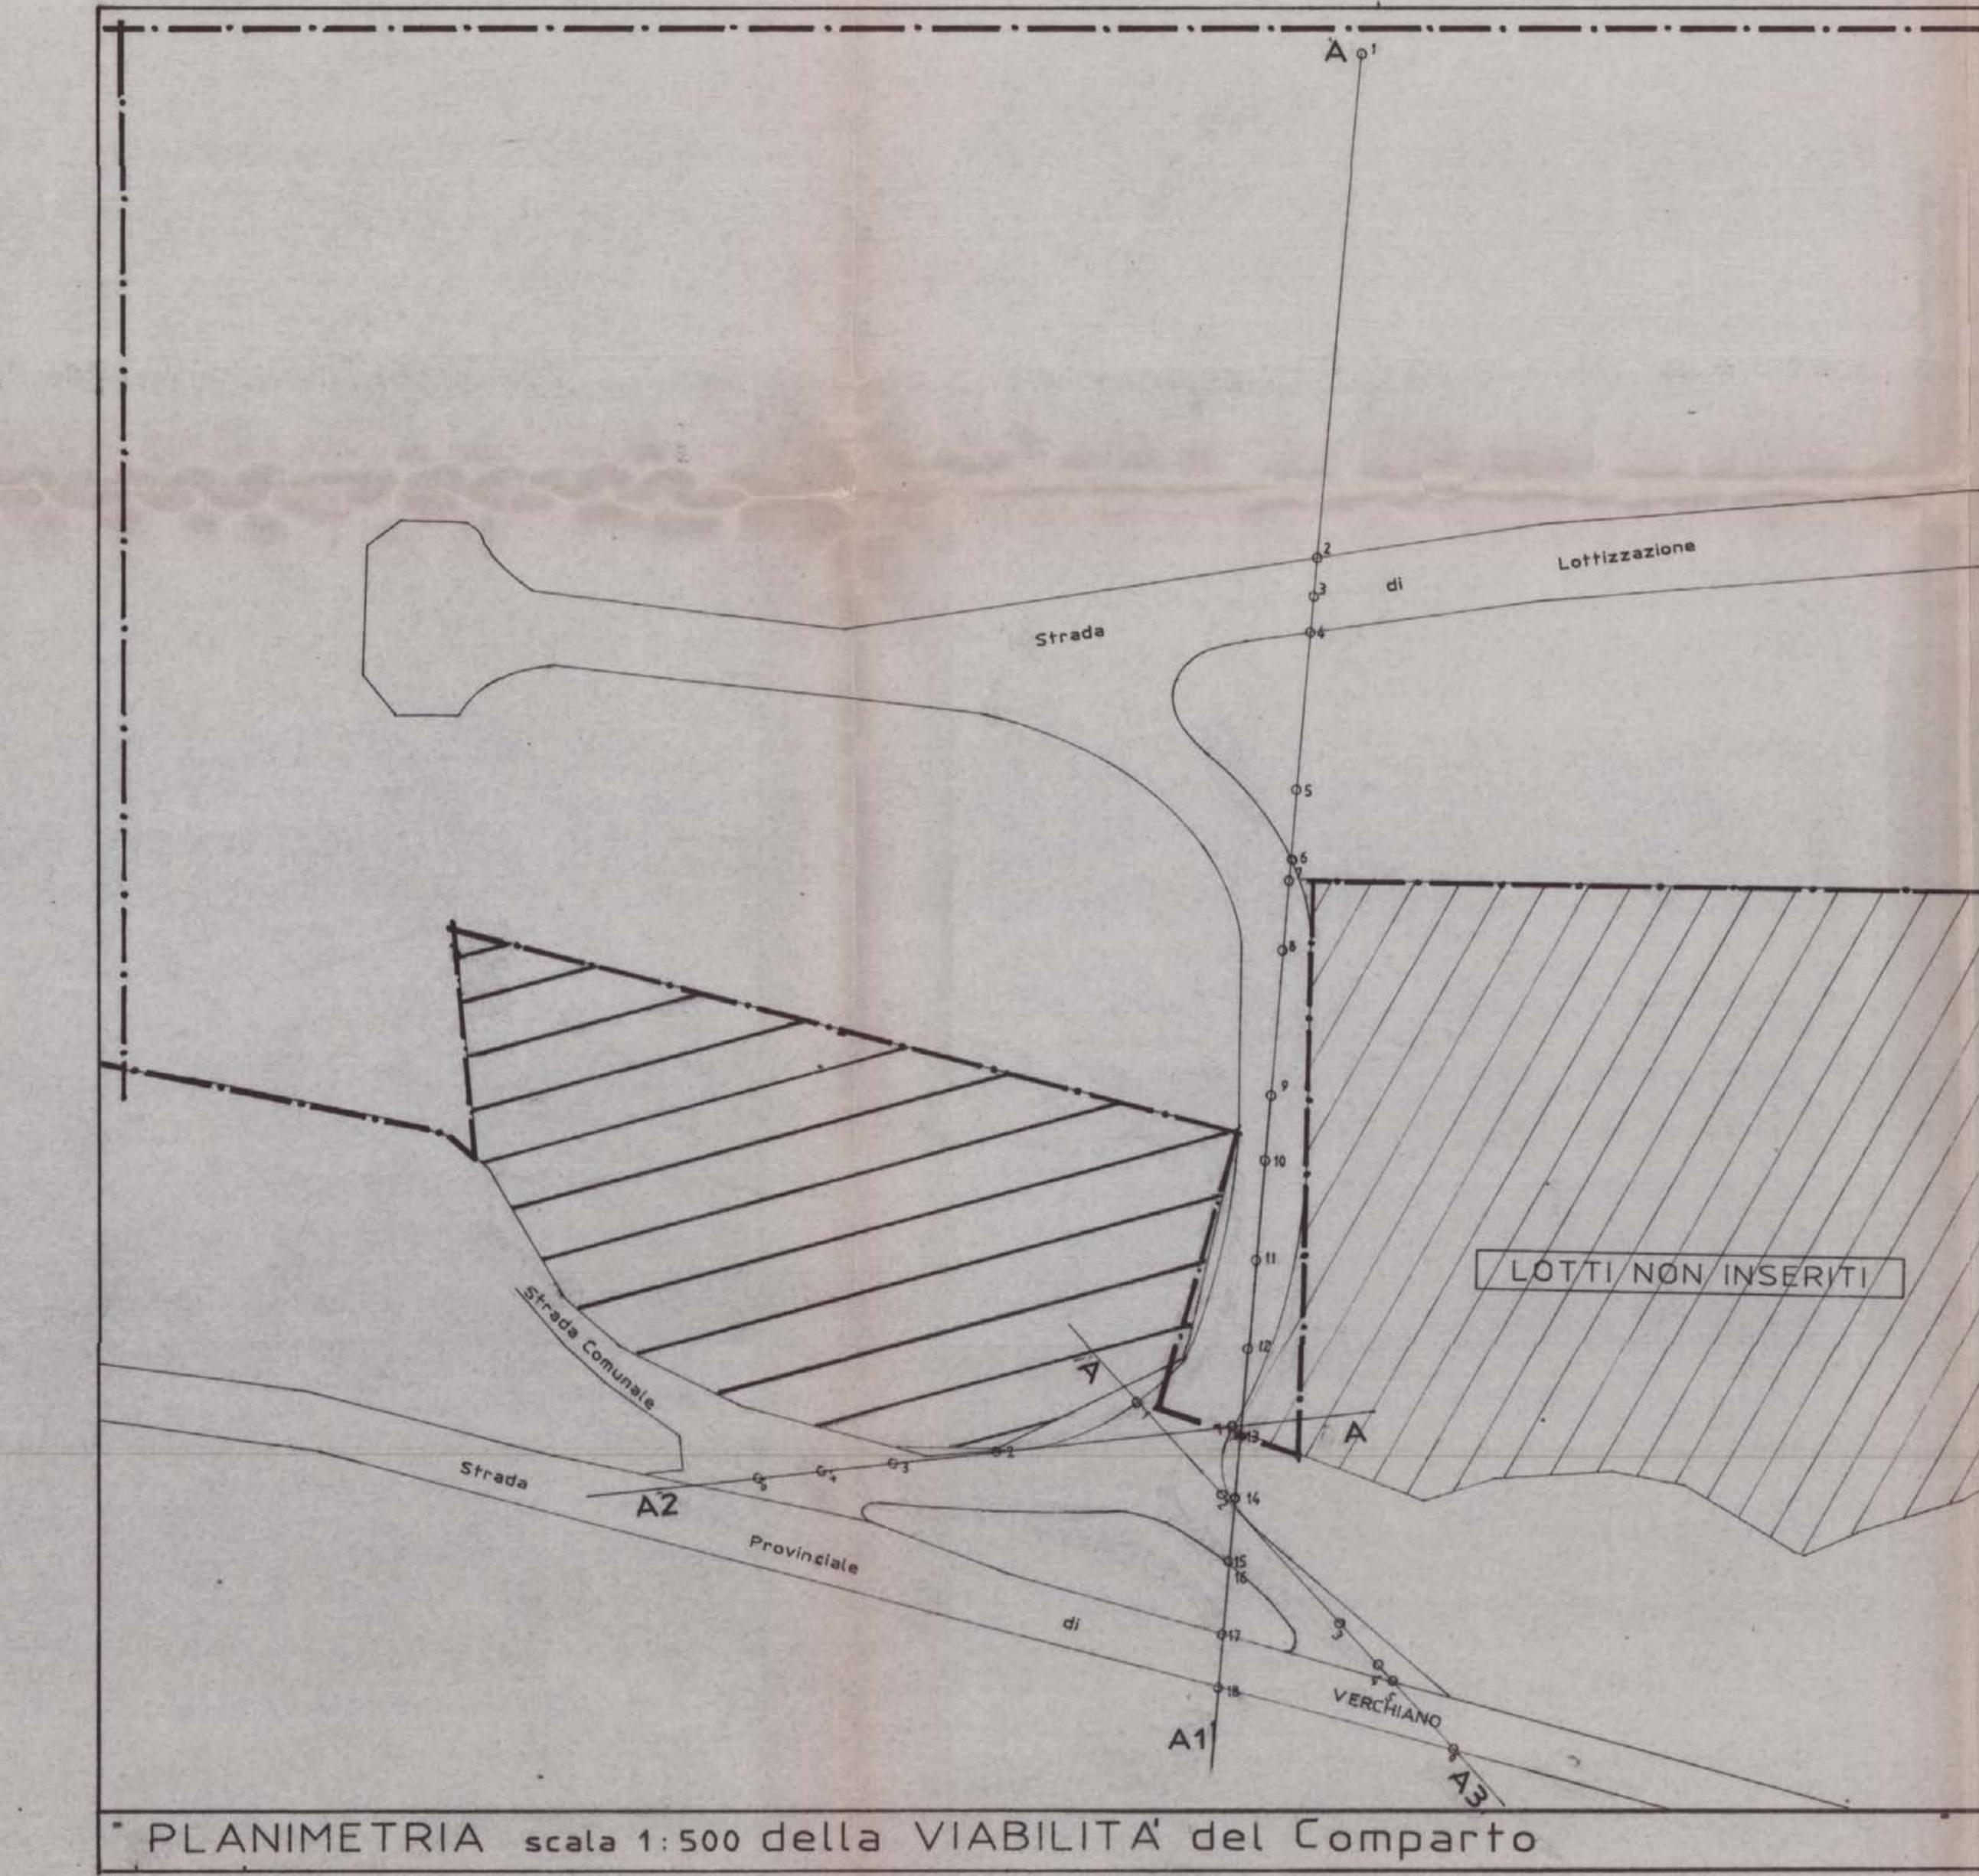


NUMERO PICCHETTO  
DISTANZE PARZIALI  
PROGRESSIVE  
QUOTA TERRENO

SEZIONE A - A1

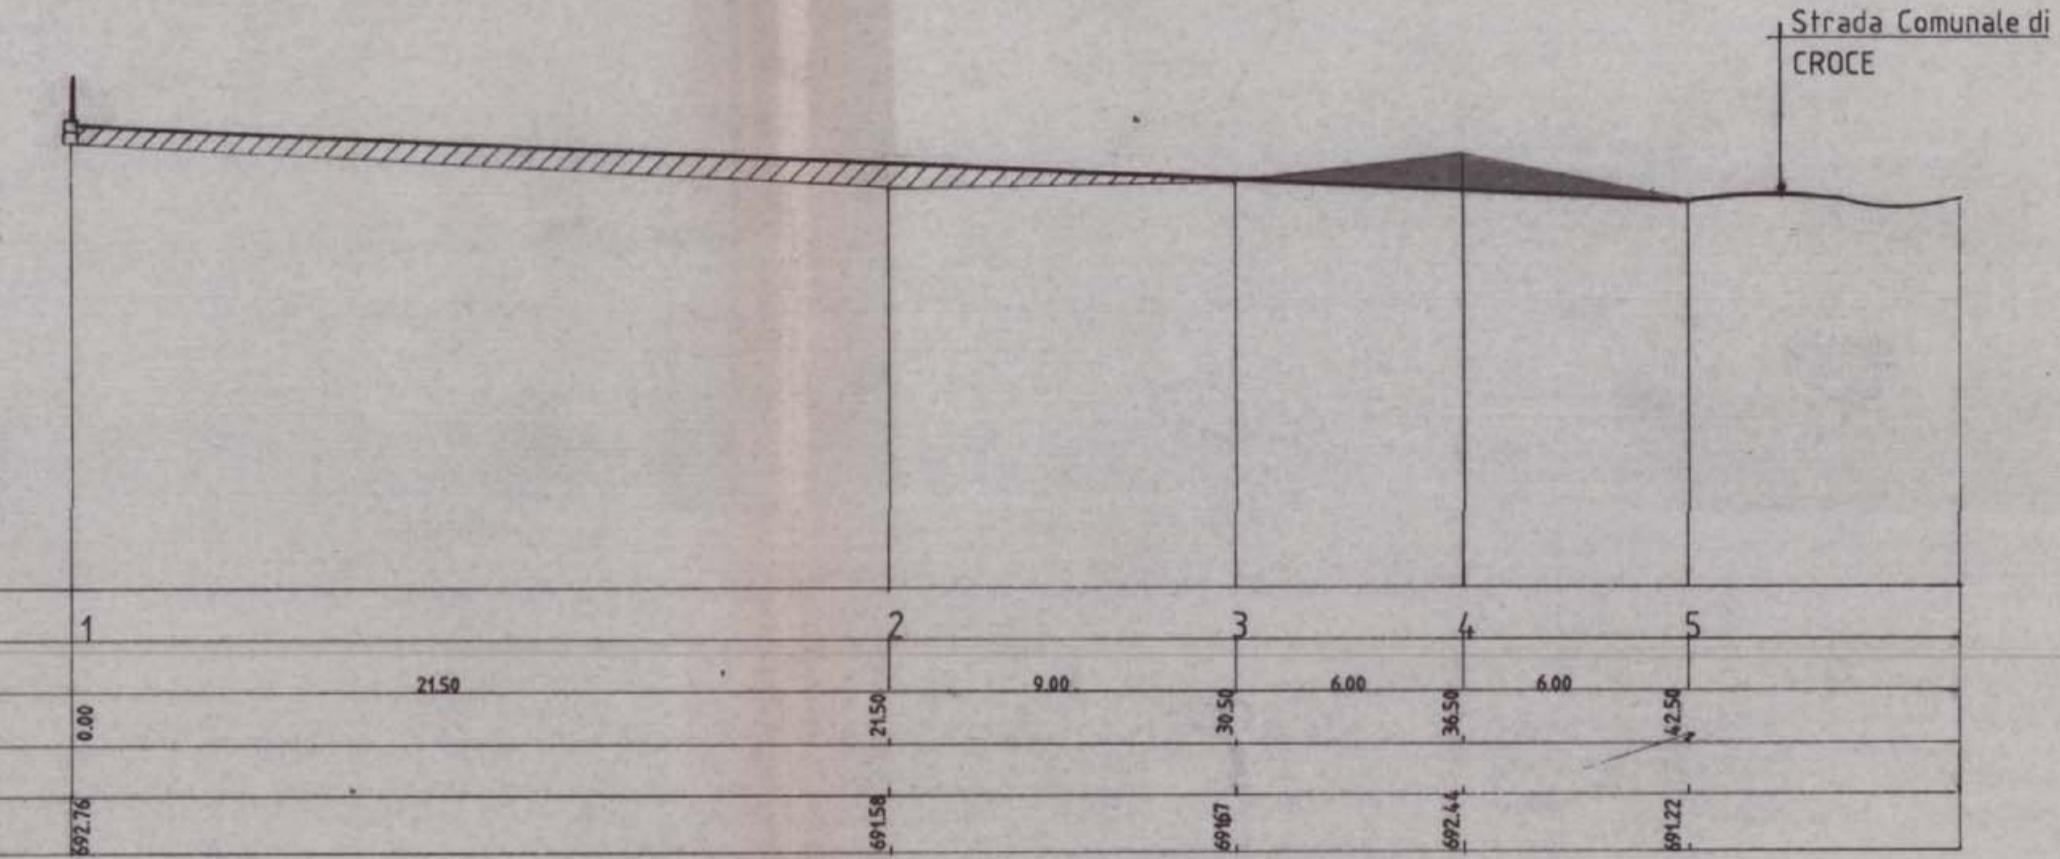

NUMERO PICCHETTO  
DISTANZE PARZIALI  
PROGRESSIVI  
QUOTA TERRENO

SEZIONE A - A2

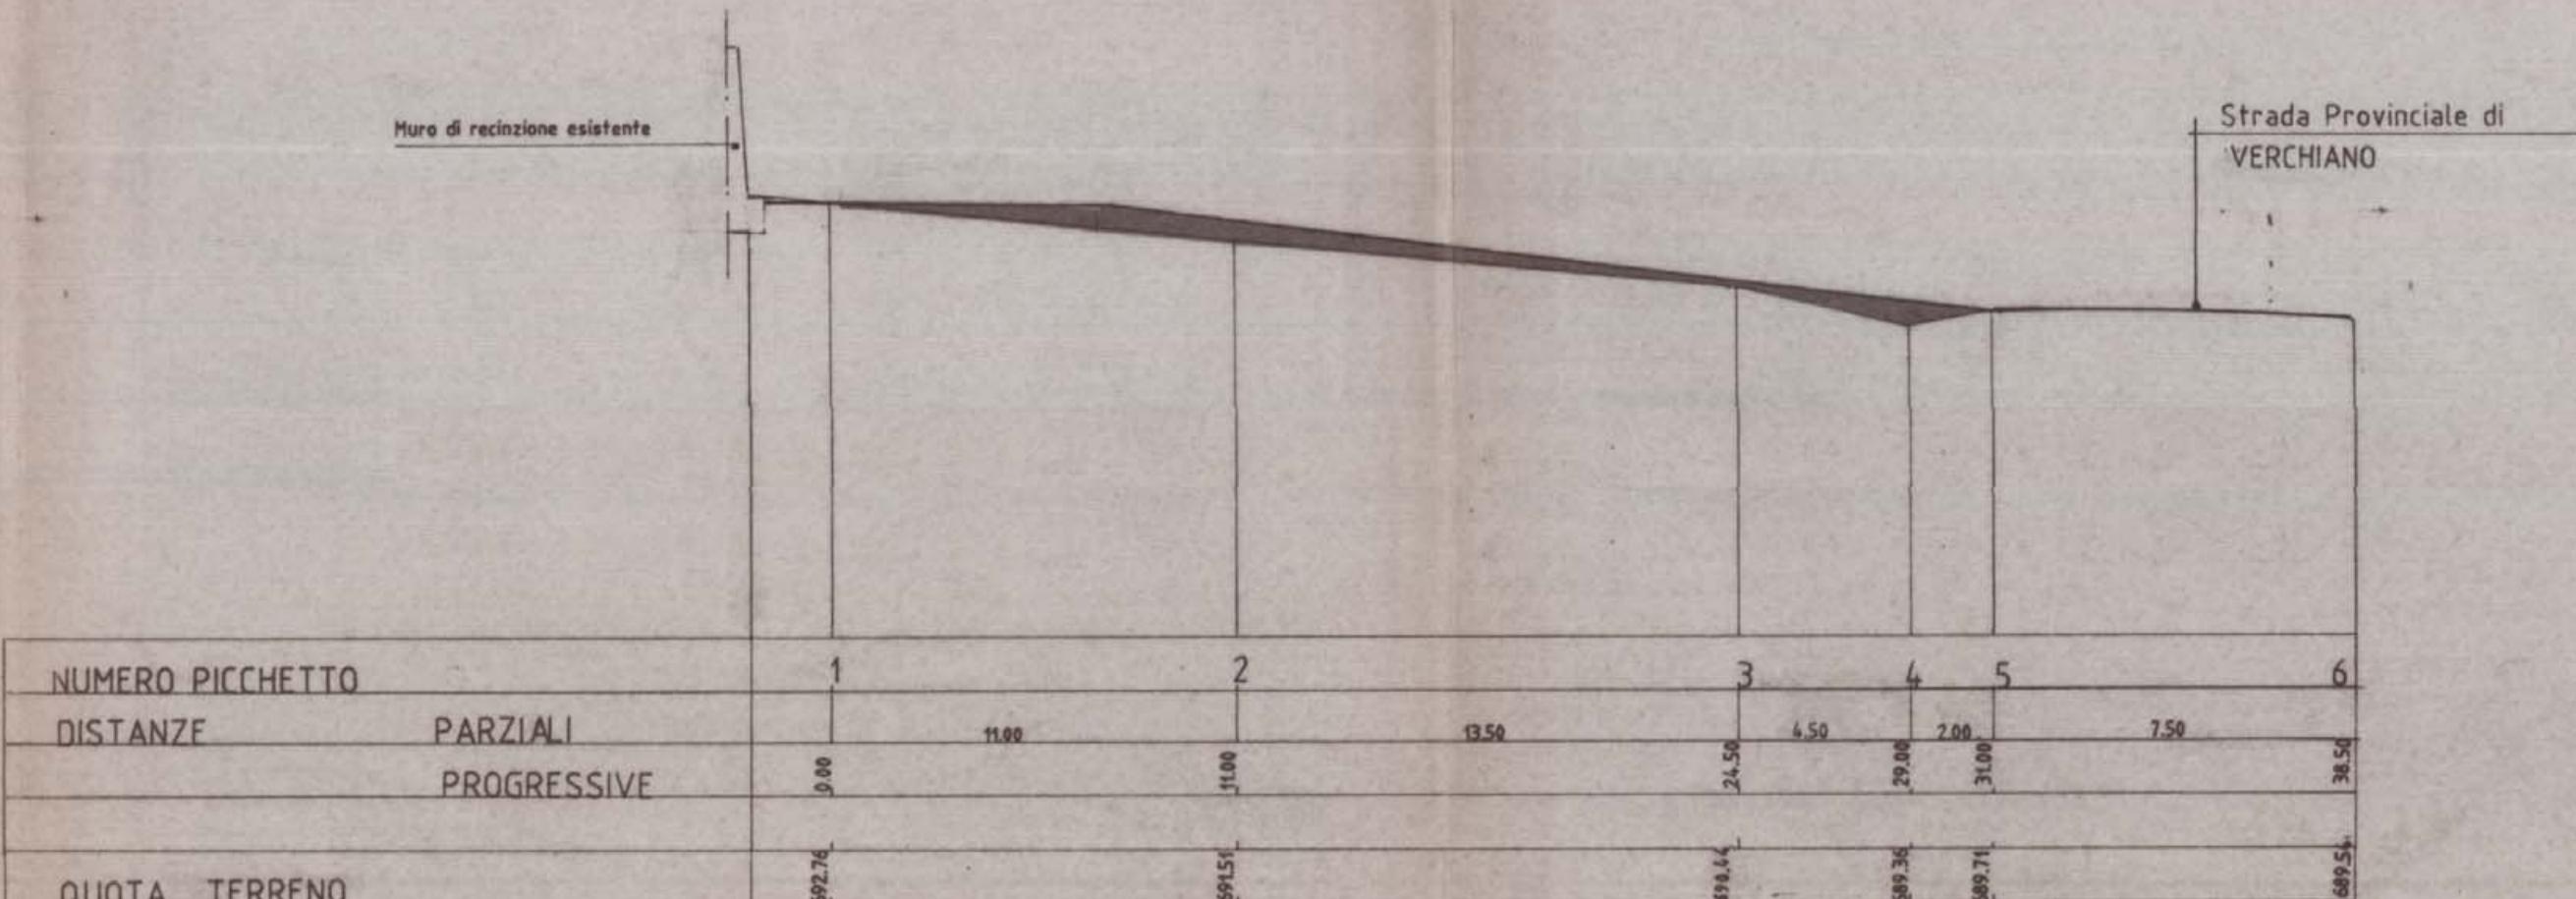

NUMERO PICCHETTO  
DISTANZE PARZIALI  
PROGRESSI  
QUOTA TERRENO

SEZIONE A - A3

