


OGGETTO PROGETTO DI LOTTIZZAZIONE CONVENZIONATA IN ZONA C.1 DI P.R.G. FRAZ. COLLE S. LORENZO - FOLIGNO		COMMITTENTE SORBI GIAMFRANCO gianfranco sorbi	
PROT. 2/8/81	CONTENUTO URBANIZZAZIONE PRIMARIA: ALLACCIAMENTO RETE IDRICA E RETE FOGNANTE	SCALA 1:2000 1:500	
TAV. 5			
DATA 06/1/83	DIS. ARCH. M. CARLOTTI	CONTR. M	TECNICO ING. FAUSTO MARIOTTI ORDINE INGEGNERI Prov. di TERNI n. 373
AGGIORNAMENTI DATA 5/4/83	MOTIVAZIONI 2 ^a ELABORAZIONE		
NOTE - PER SEZIONI X-X E Z-Z VEDI TAVOLA N.6 - PER SEZIONE Y-Y VEDI LOTTIZZAZIONE AREA DI PROPRIETA' SOC. COOP. "IL COLLE" DELIMITAZIONE PROPRIETA' SORBI GIAMFRANCO RELUGA NELLA ZONA C.1 IN OGGETTO N.B. LA POSIZIONE DEL NUOVO SERBATOIO ED IL TRACCIATO DELL'ACQUEDOTTO A MONTE DELLA LOTTIZZAZIONE SONO DI MASSIMA		PER ACCETTAZIONE SOC. COOP. a.r.l. "IL COLLE" VIA DEL CAMPANELLO 2 RUZIO IL PRESIDENTE SES Sordi	

PLANIMETRIA 1:500

- ACQUEDOTTO
- ===== FOGNATURA ACQUE BIANCHE
- - - - - FOGNATURA ACQUE NERE
- DEPURATORE

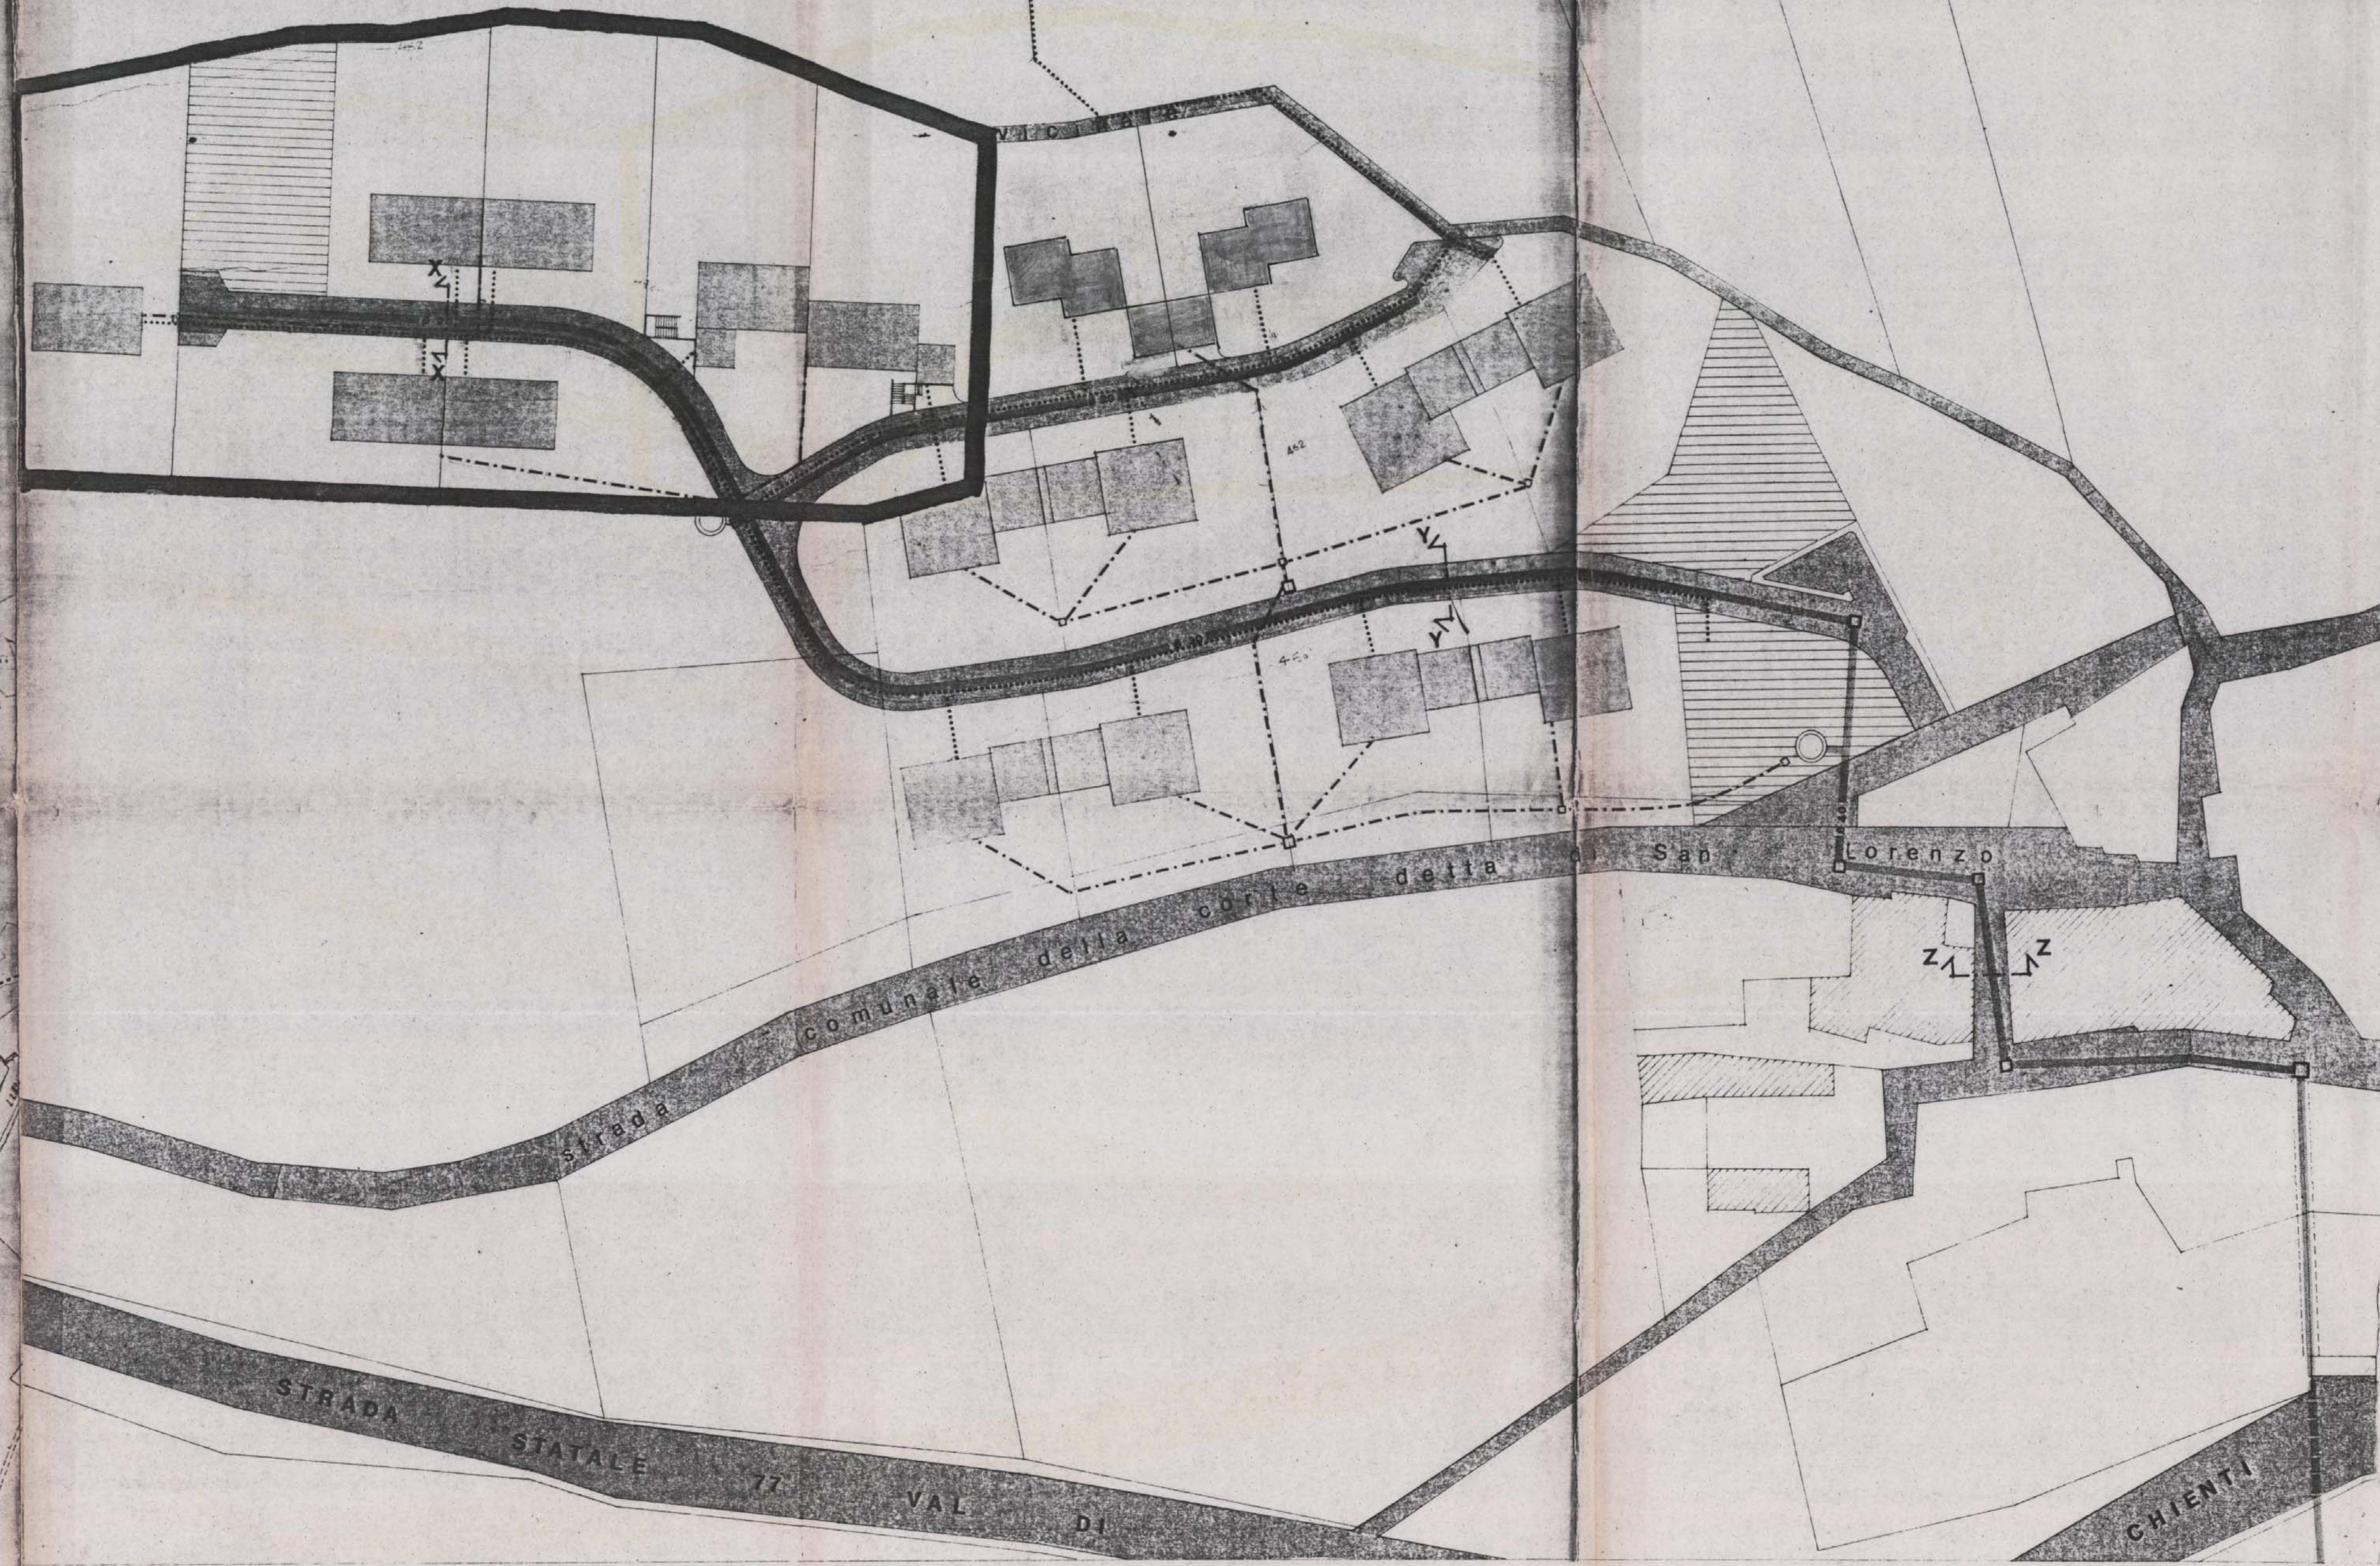

COMUNE DI FOLIGNO - URBANISTICA
 FAVOREVOLE
 ESAMINATO CON PARERE... E RELATIVE CONDIZIONI
 DALLA COMMISSIONE URBANISTICA NELLA SEDUTA DEL... 24.3.83
 Il Segretario

APPROVATO CON DELIBERA S.C.
 N. 477 del 24.11.83

